0 2.5 5	PROJ. REFERENCE NO.	SHEET NO.
	P-4405EA	X-2

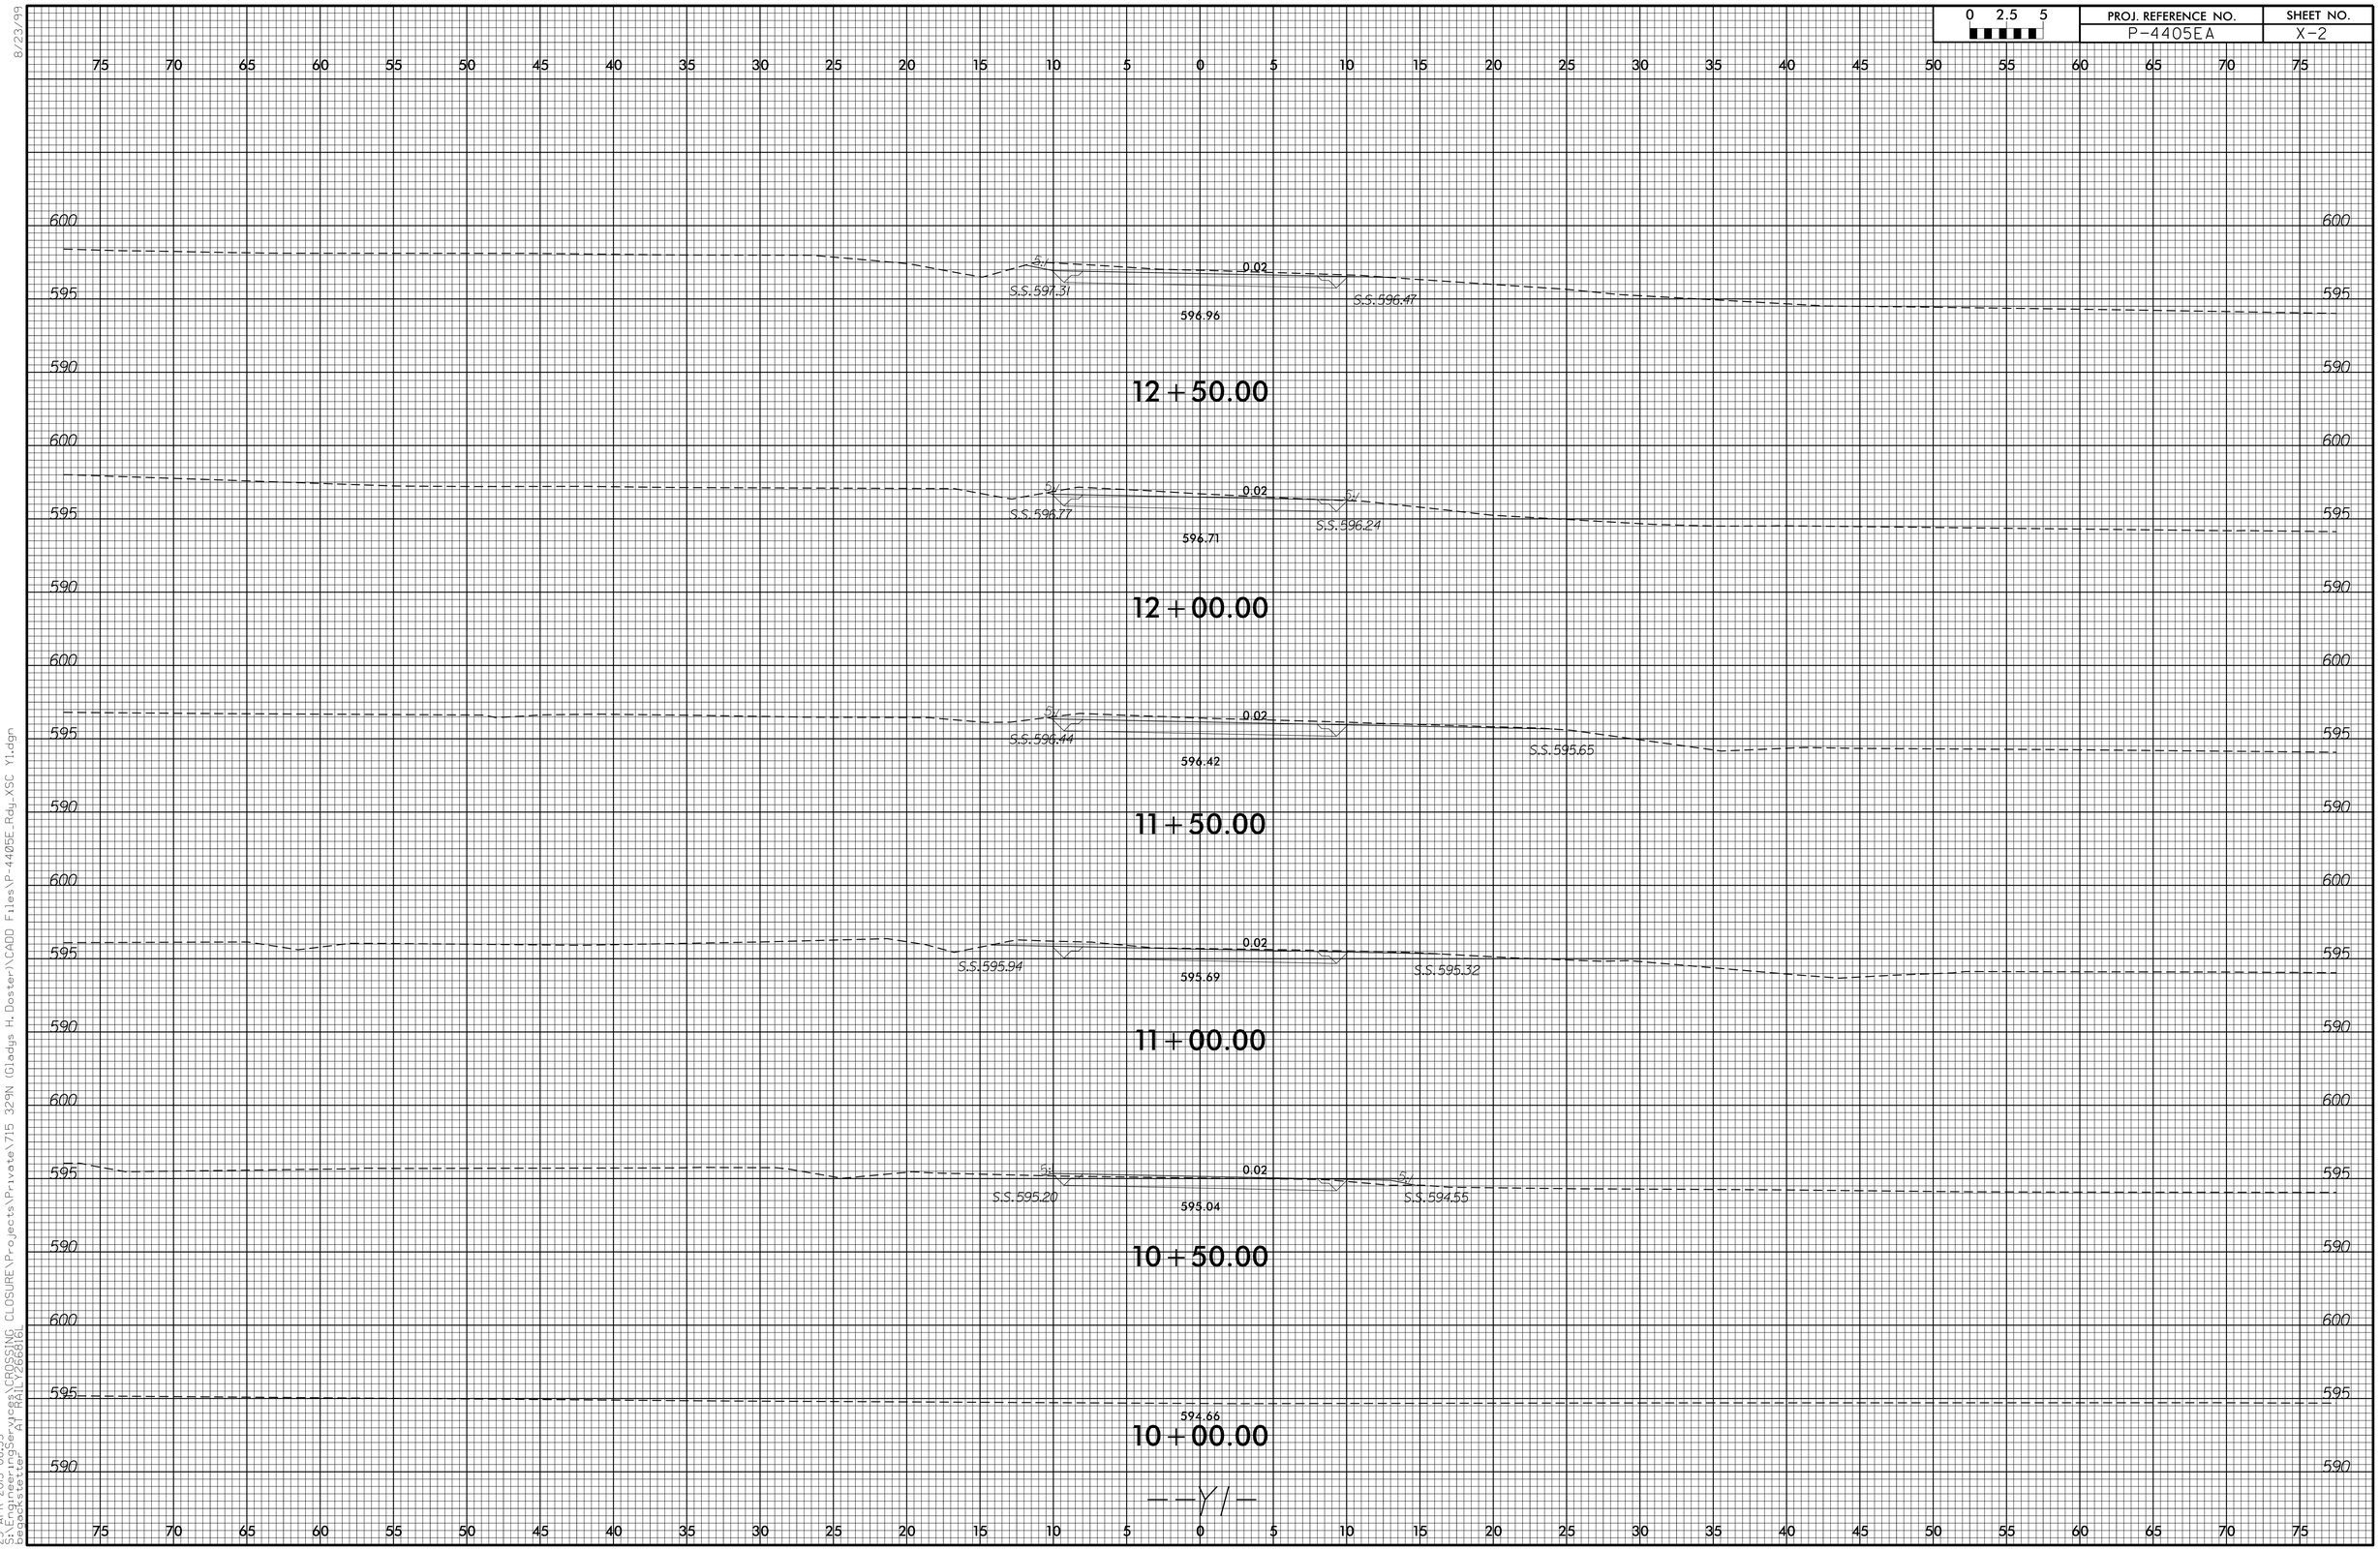

8/23/99

23-APR-2015 08:55
$cs_projects$cs_projects\CROSSING CLOSURE\Projects\Private\715 329N (Gladys H. Doster)\CADD Files\P-4405E_Rdy_XSC Y1.dgn
$cs_projects$cs_projects\CROSSING CLOSURE\Projects\Private\715 329N (Gladys H. Doster)\CADD Files\P-4405E_Rdy_XSC Y1.dgn
bentleyservices
bentleyservices
AT-RAILV266816