0 2.5 5	PROJ. REFERENCE NO.	SHEET NO.
	17BP.14.R.42	X-6

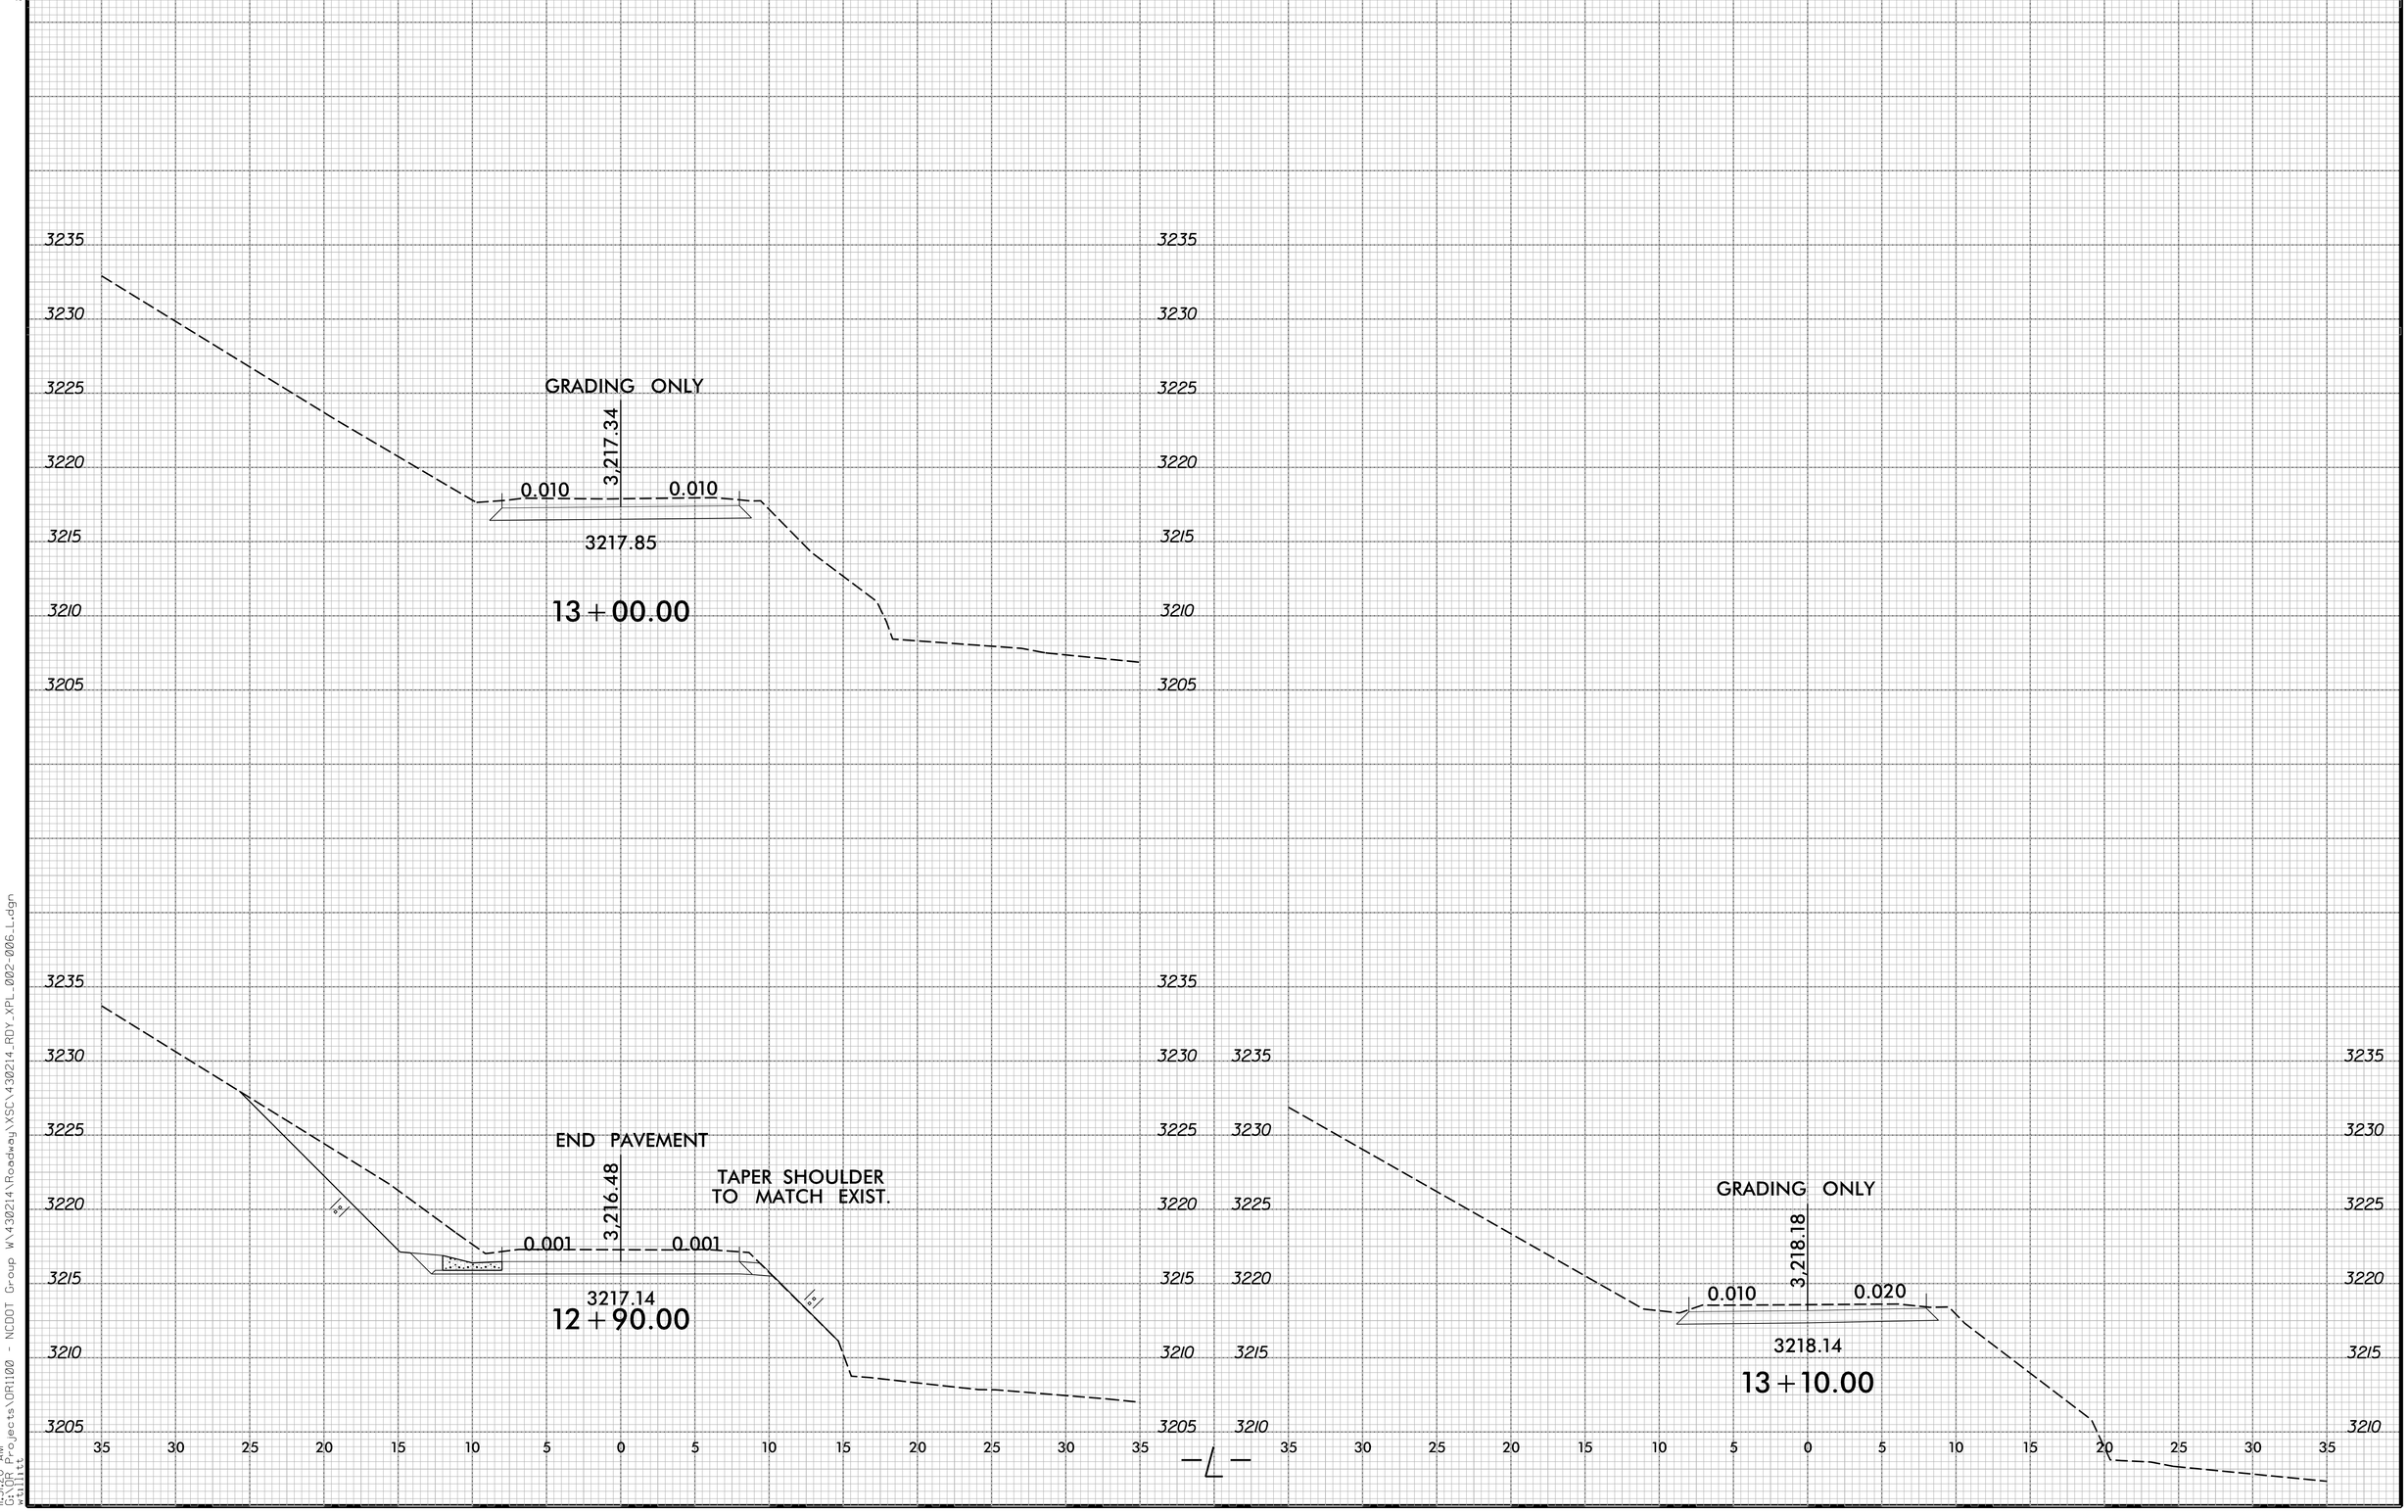

8/23/99
11:51:20 AM
G:\DGN Projects\OR1100 - NCDOT Group W\430214\Roadway\XSC\430214_RDY_XPL_002-006_L.dgn