0 2.5 5	PROJ. REFERENCE NO.	SHEET NO.
	17BP.14.R.42	X-2

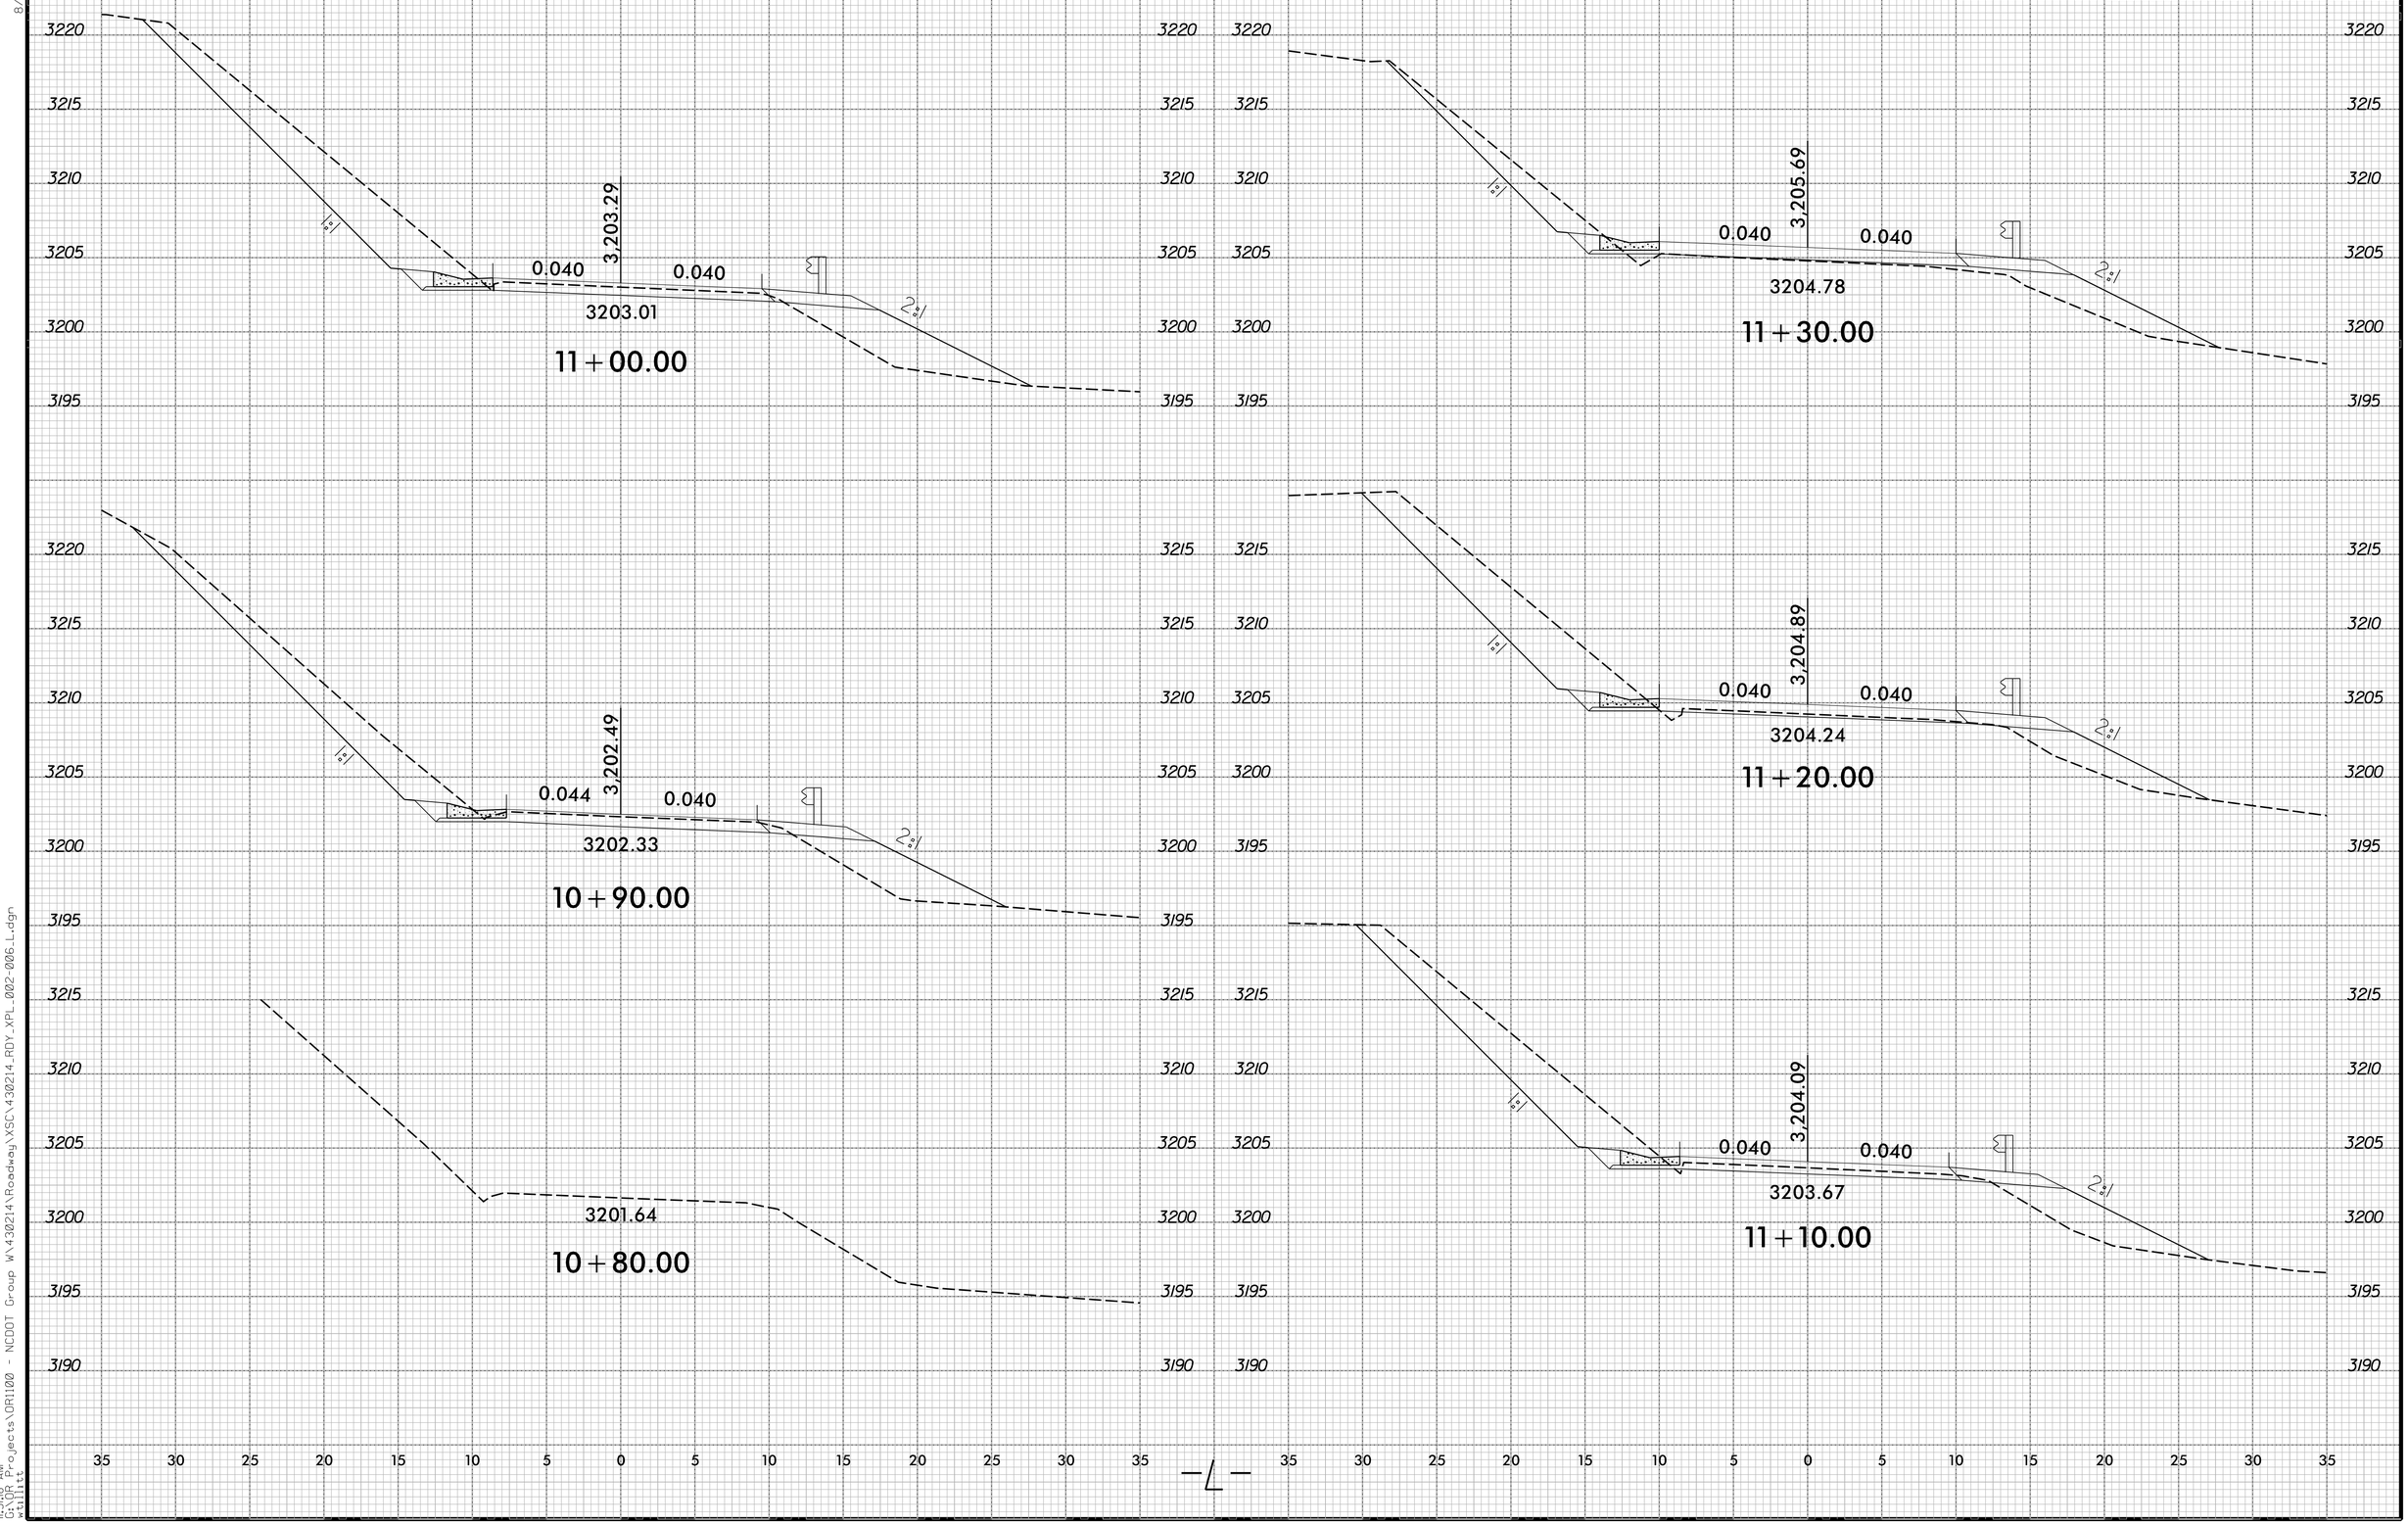

8/23/99

I:\5\JB AM
G:\JOB Projects\GR1100 - NCDOT Group W\430214\Roadway\XSC\430214_RDY_XPL_002-006_L.dgn
mtlitt