0 2.5 5	PROJ. REFERENCE NO.	SHEET NO.
	17BP.14.R.42	X-9

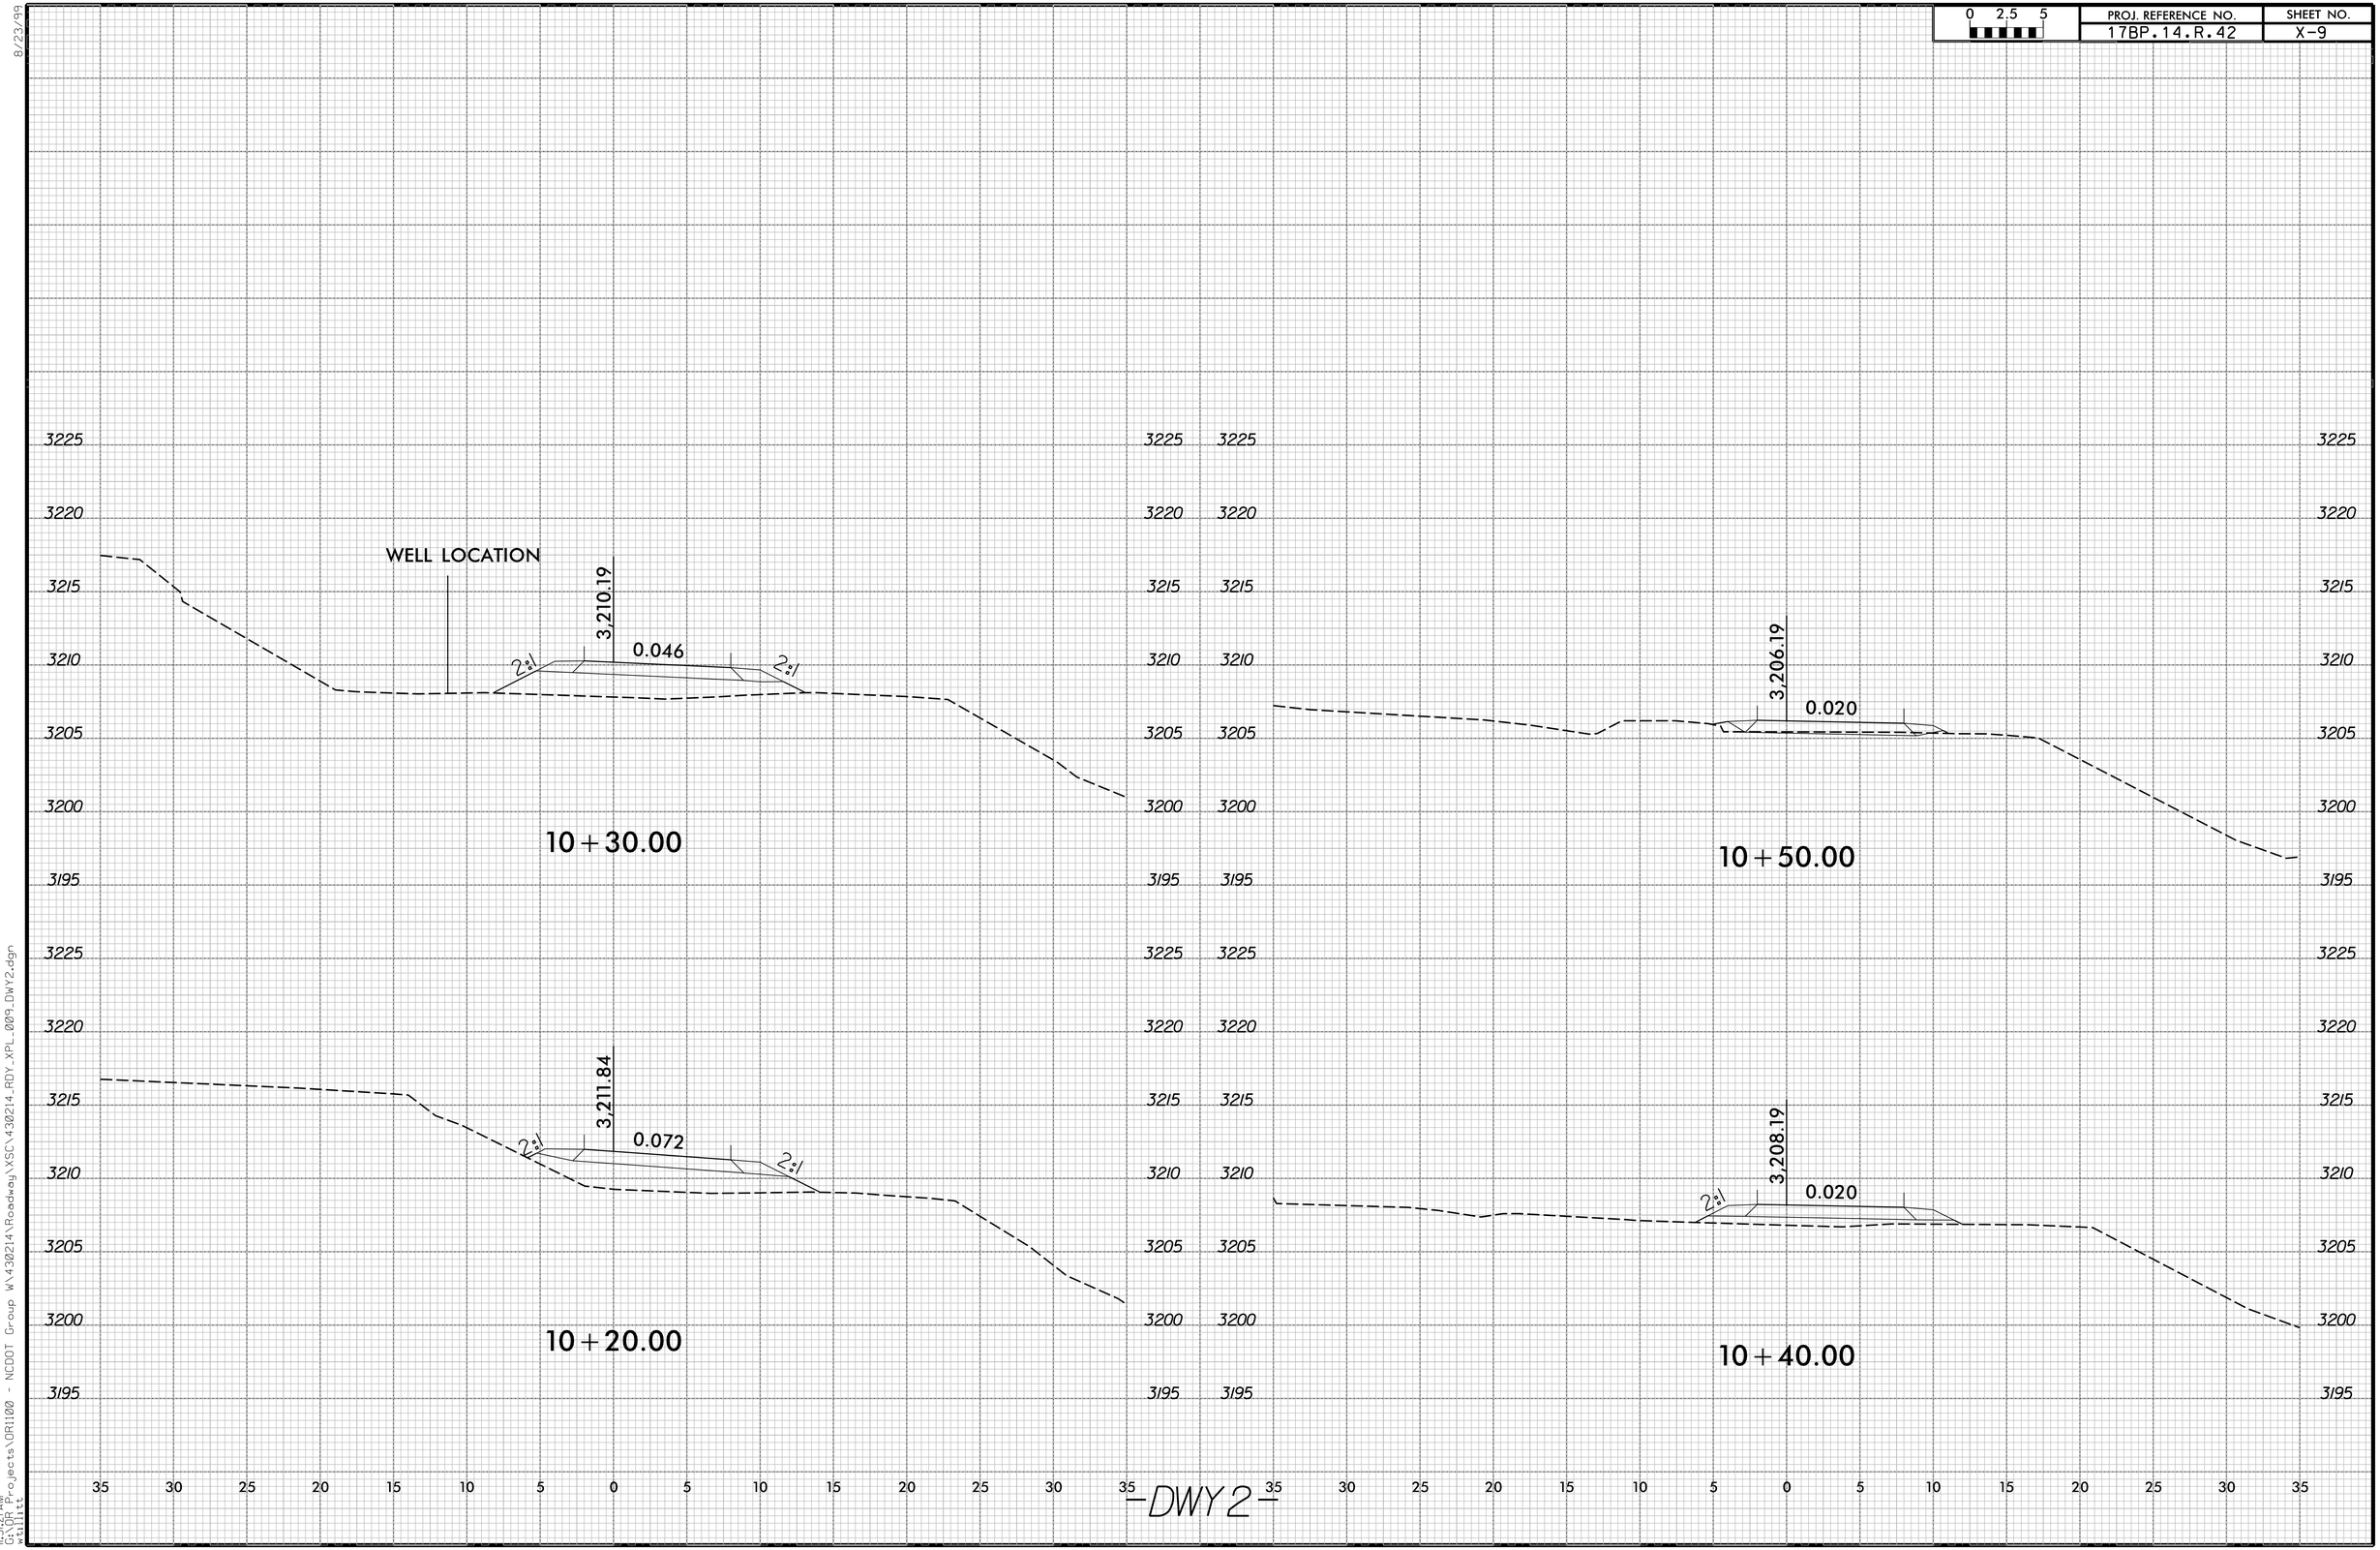

8/23/99

11:51:21 AM
G:\DGN Projects\DR1100 - NCDOT Group W\430214\Roadway\XSC\430214_RDY_XPL_009_DWY2.dgn
walliet