0 2.5 5	PROJ. REFERENCE NO.	SHEET NO.
	40924.3.F73	X-2

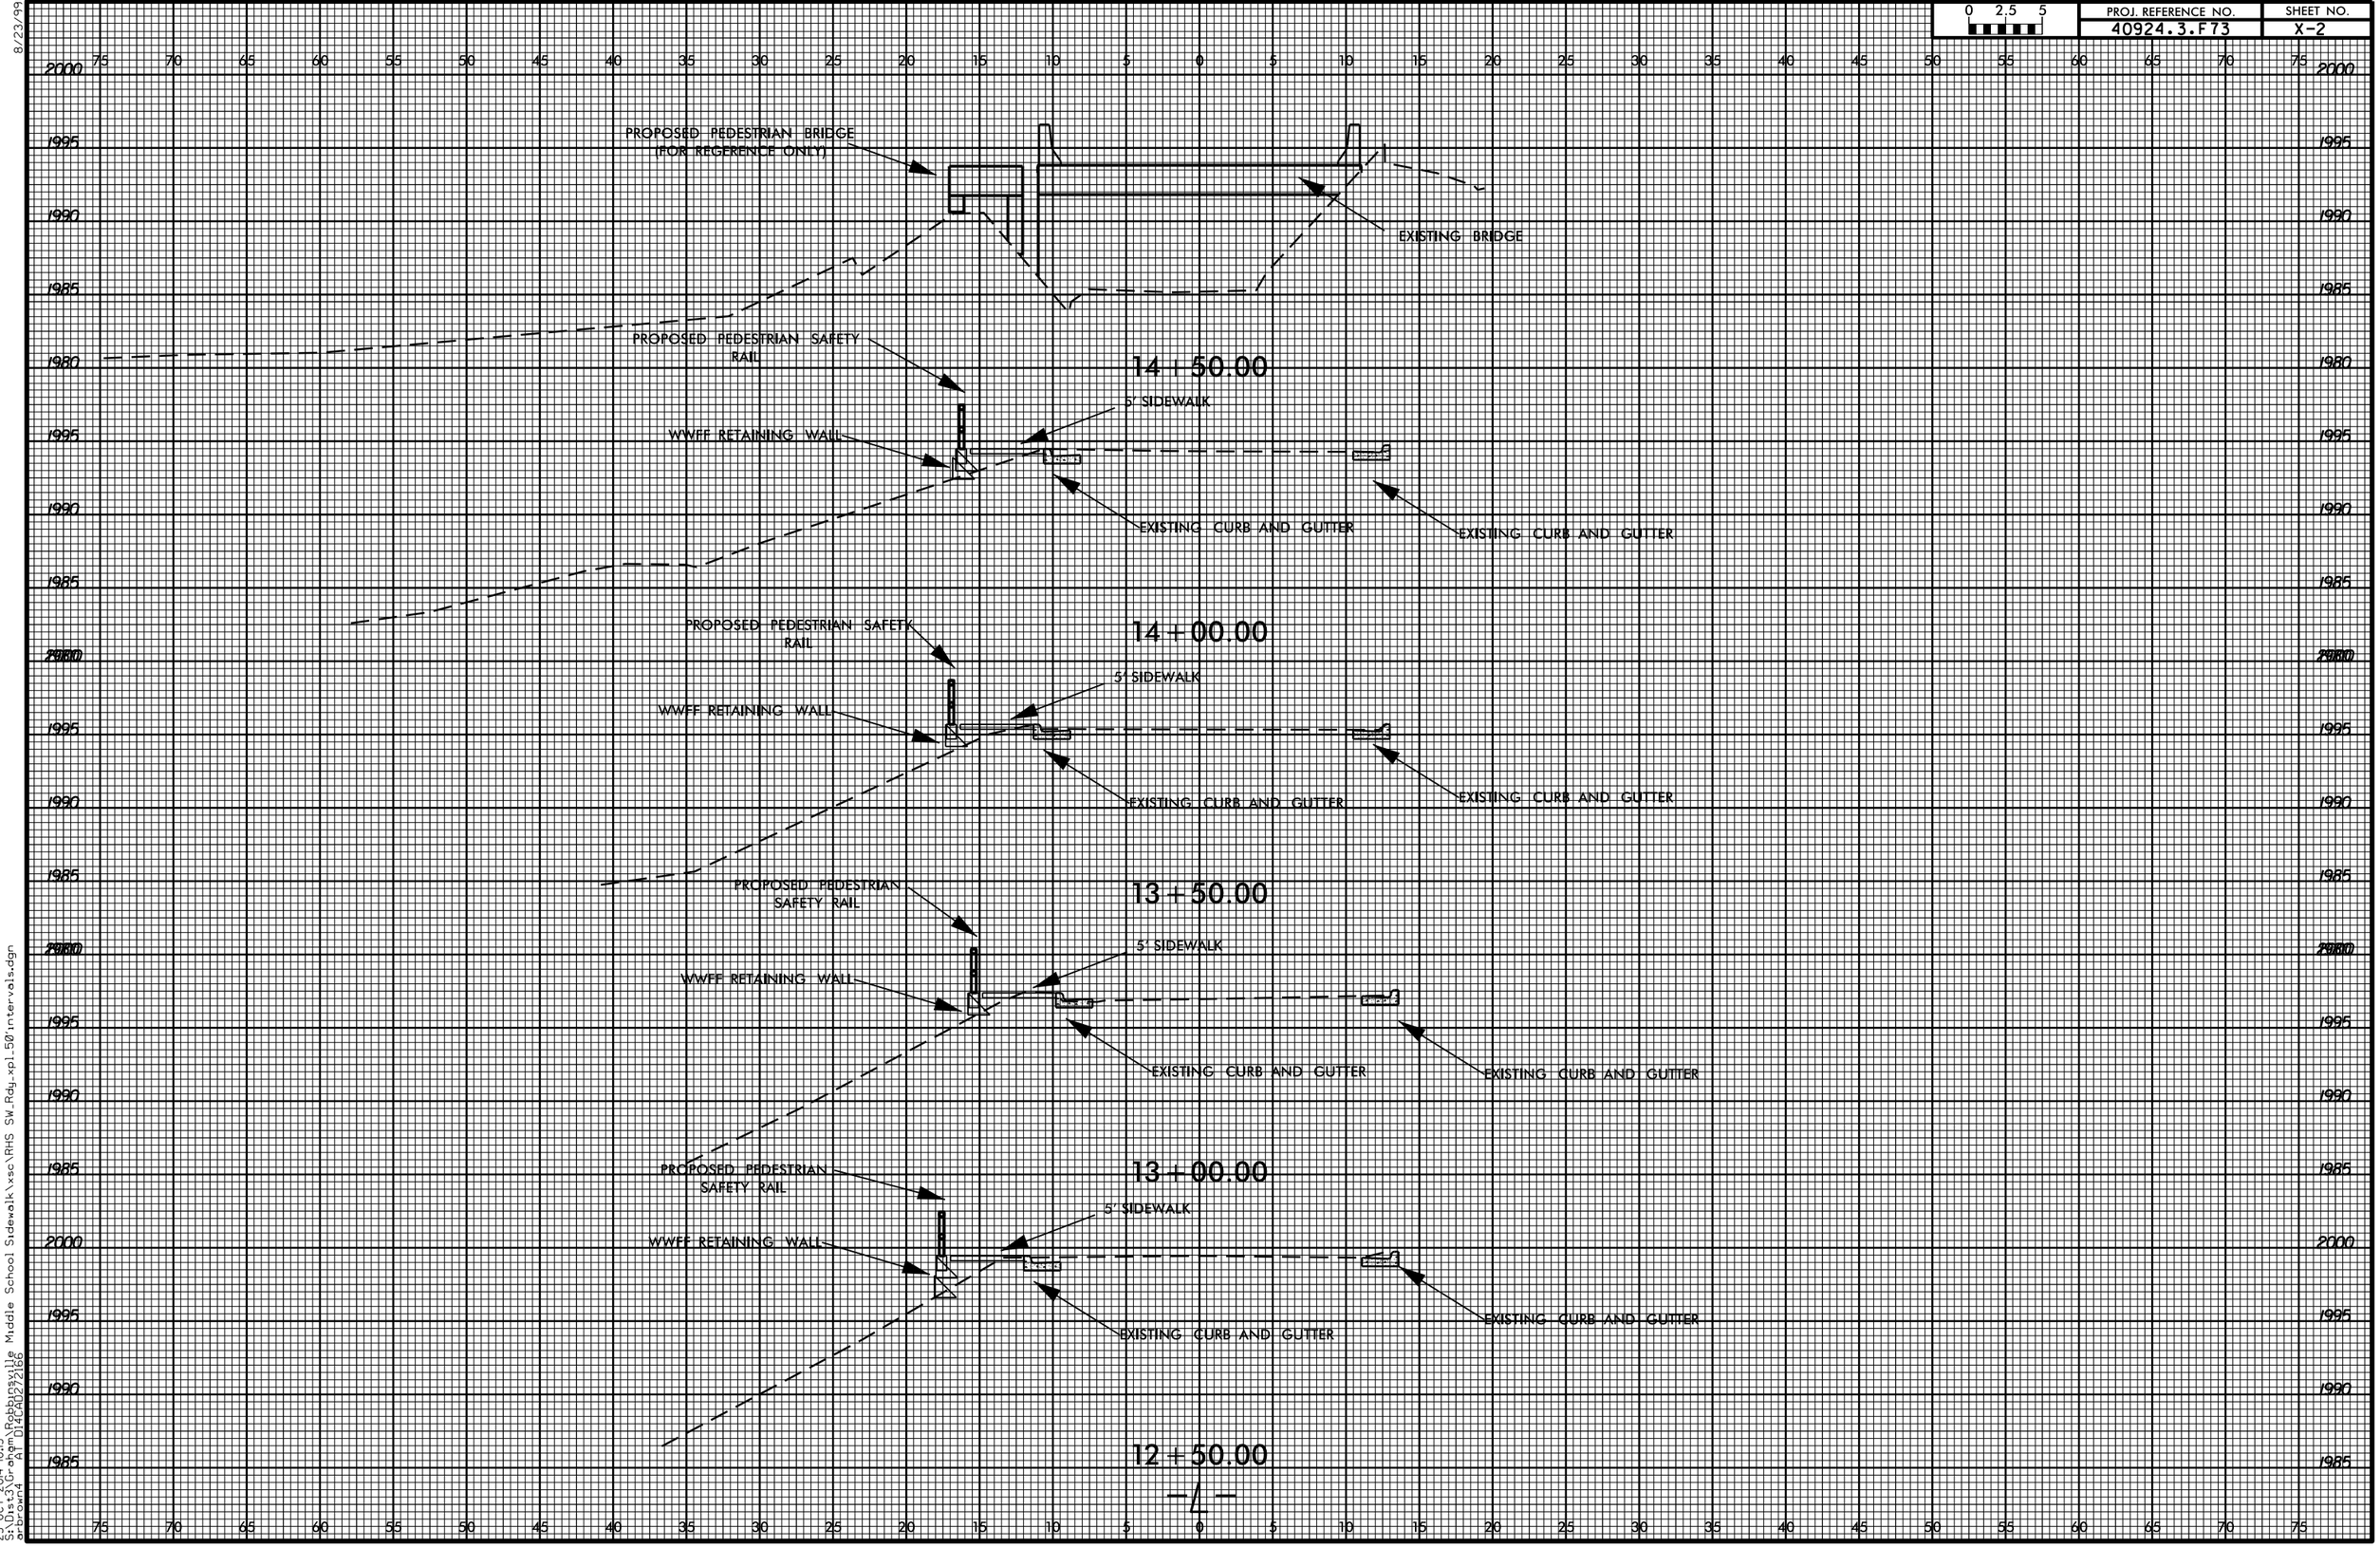

8/23/99

23-OCT-2014 10:15
S:\Dist3\Graham\Robbinsville Middle School Sidewalk\xsc\RHS SW Adj xpl 50 intervals.dgn
brown4
AT D14CA0272166