0 2.5 5	PROJ. REFERENCE NO.	SHEET NO.
	40924.3.F73	X-1

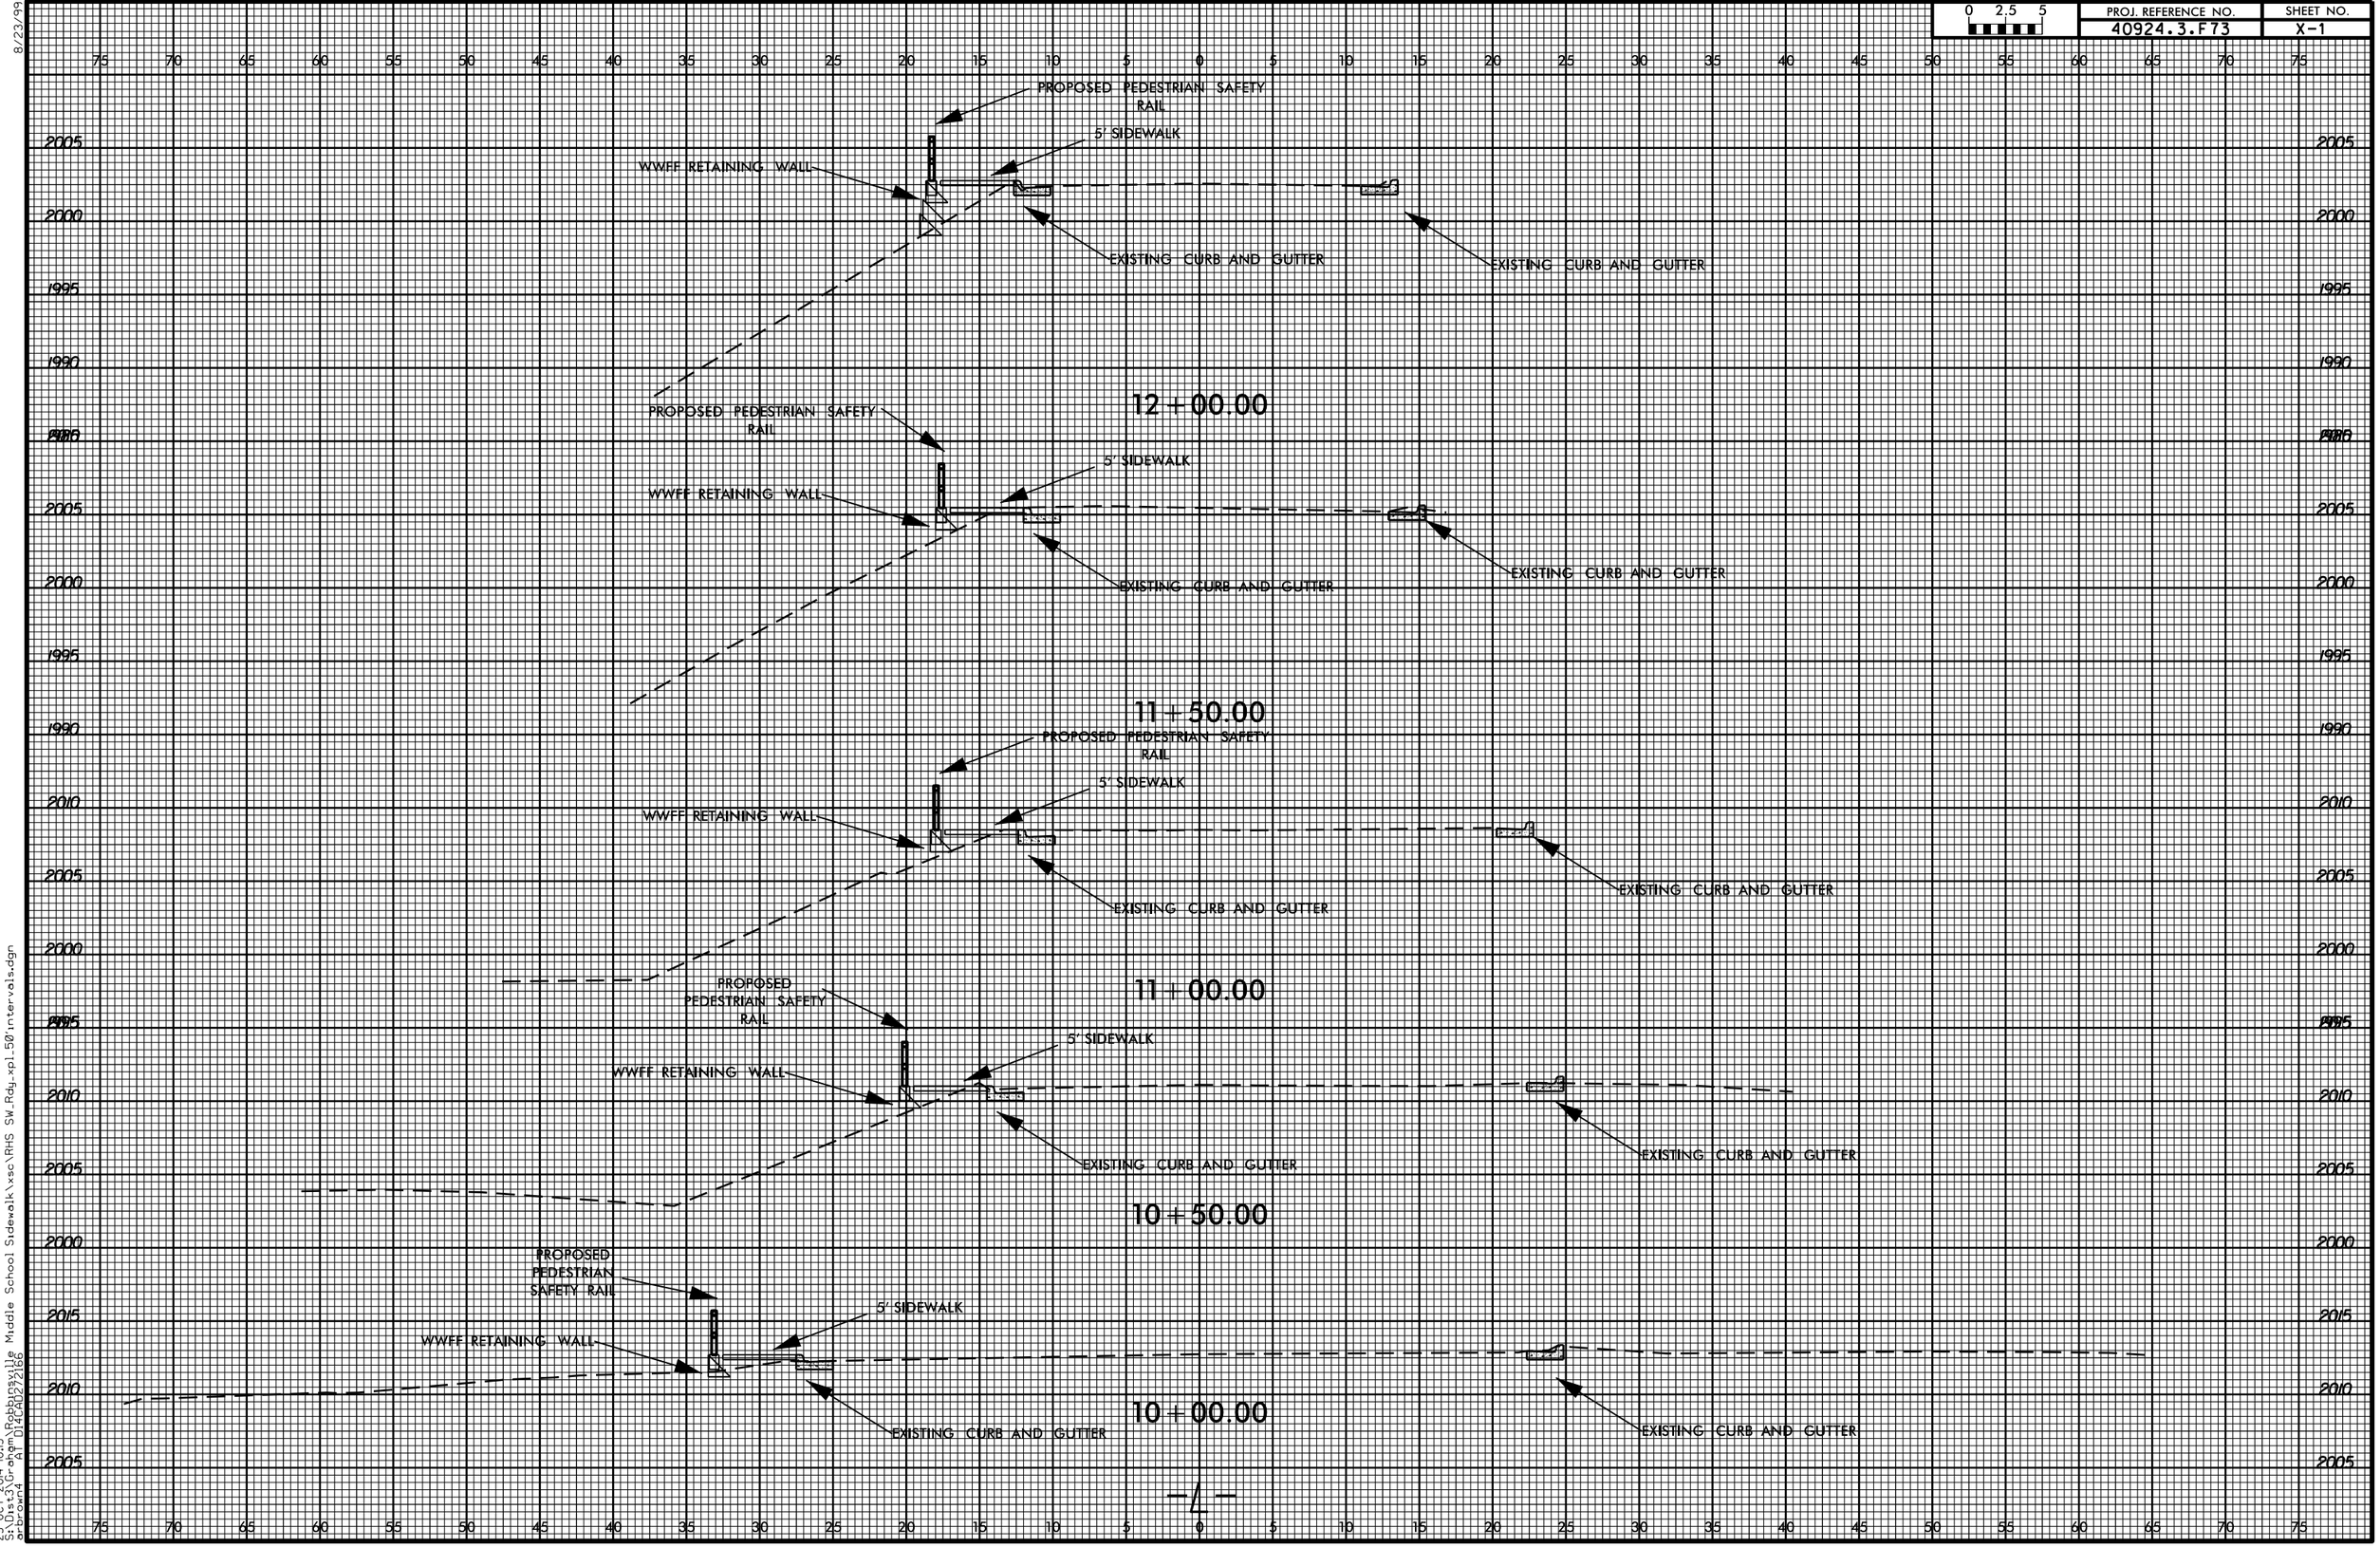

8/23/99

23-OCT-2014 10:13
S:\Dist3\Graphs\Robbinsville Middle School Sidewalk\xsc\RHS SW Adj xpl.50intervals.dgn
ar brown4
AT D14CA0272166