0 2.5 5	PROJ. REFERENCE NO.	SHEET NO.
	40924.3.F73	X-3

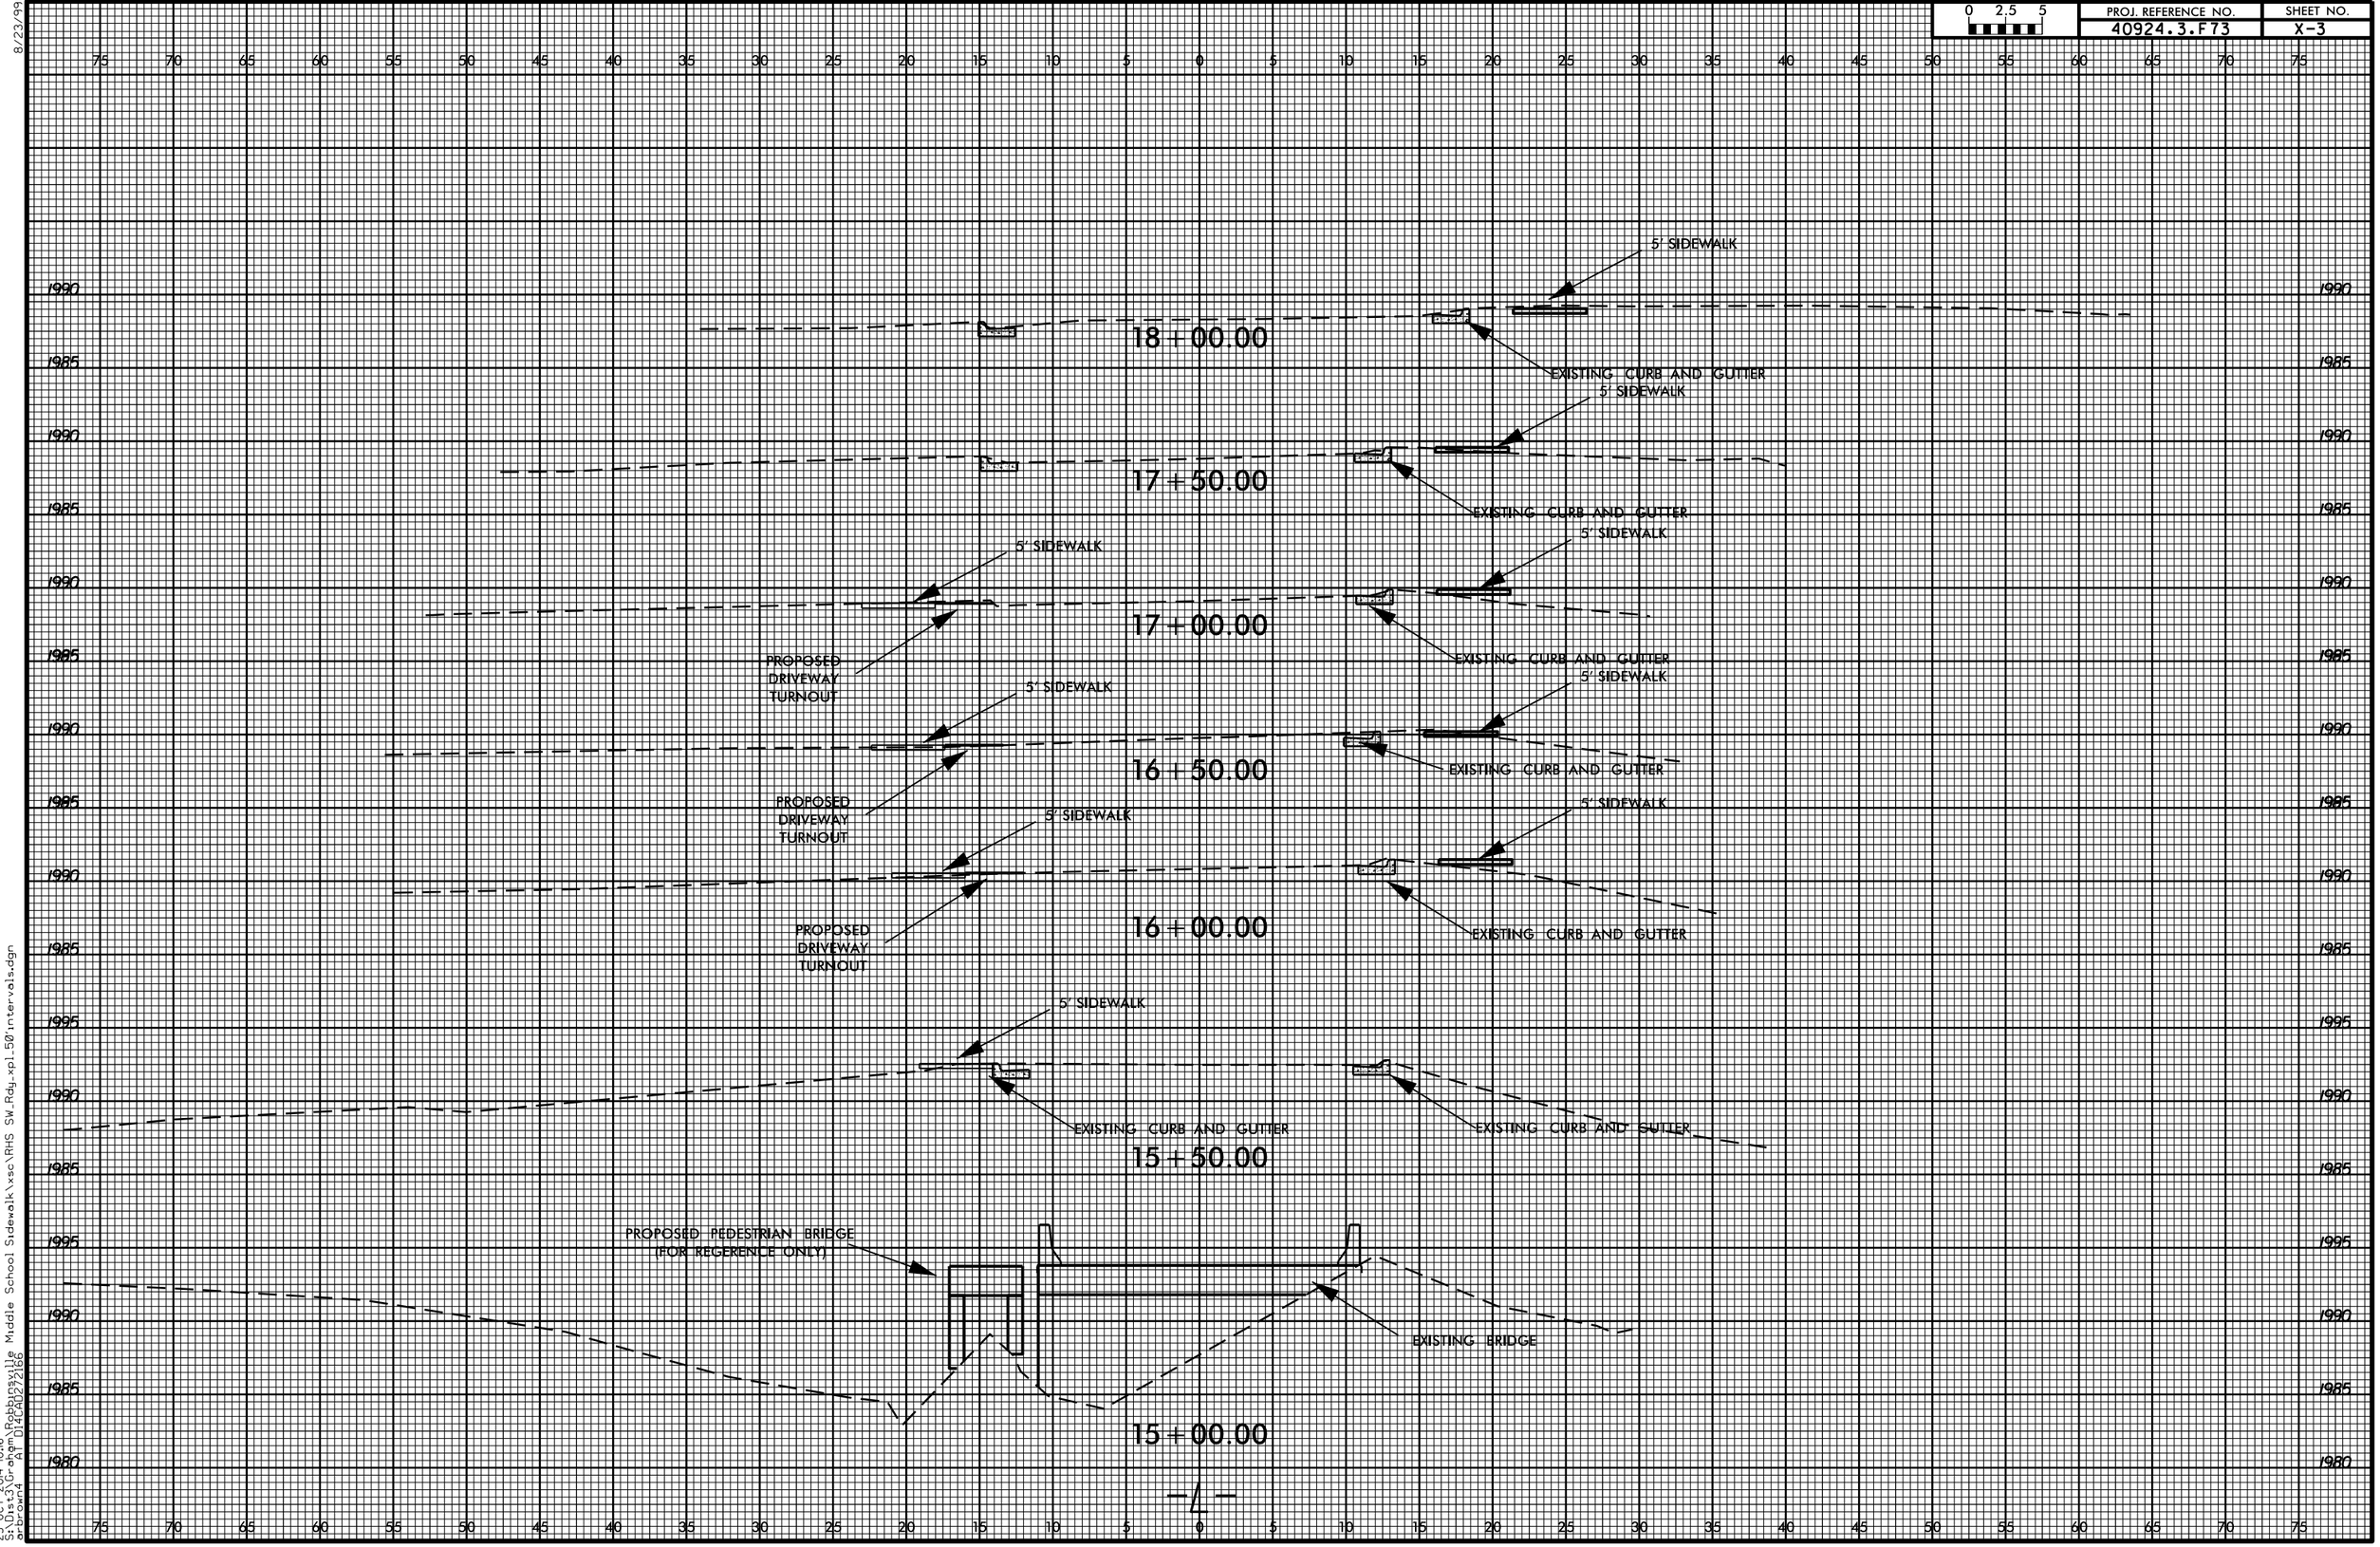

23-OCT-2014 10:16
S:\Dist3\Graham\Robbinsville Middle School Sidewalk\xsc\RHS SW Adj.xpl.50intervals.dgn
arbrown4 ATT D14CA0272166