| PROJECT REFERENCE NO. | | SHEET NO. |
|---|---|---|
| 14CR.20751.14 | | 1 |
| STATE PROJECT | F.A. PROJECT NO. | DESCRIPTION |
| 14CR.20751.14 | | |
| | | |
| | | |
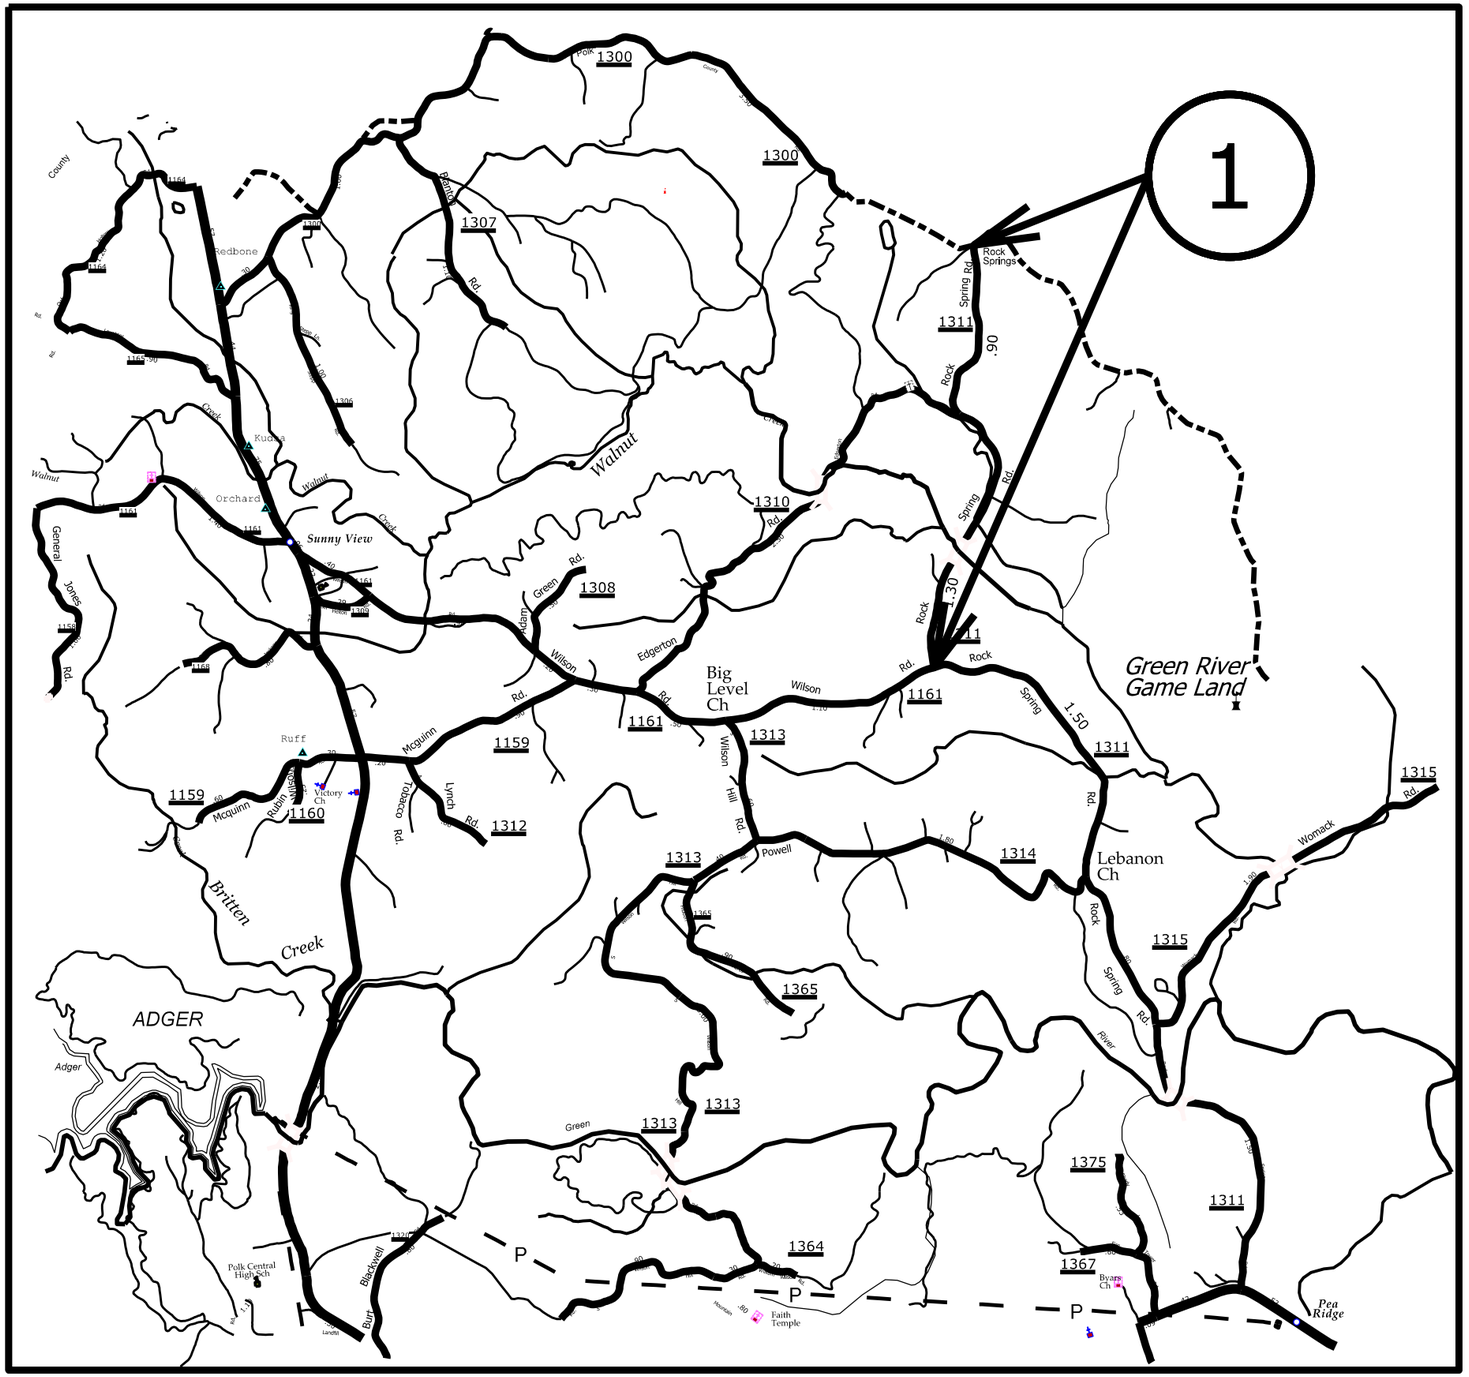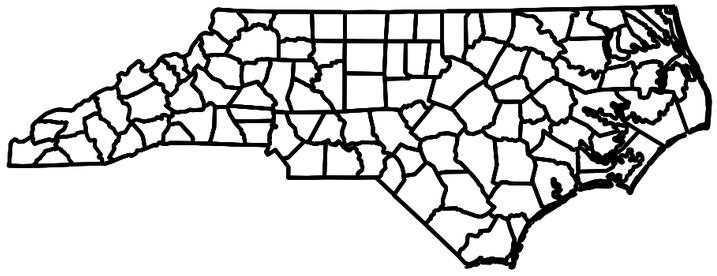
# POLK COUNTY