8/23/99

0 2.5 5	PROJ. REFERENCE NO.	SHEET NO.
	WBS 33935.2.FD9	Y-2

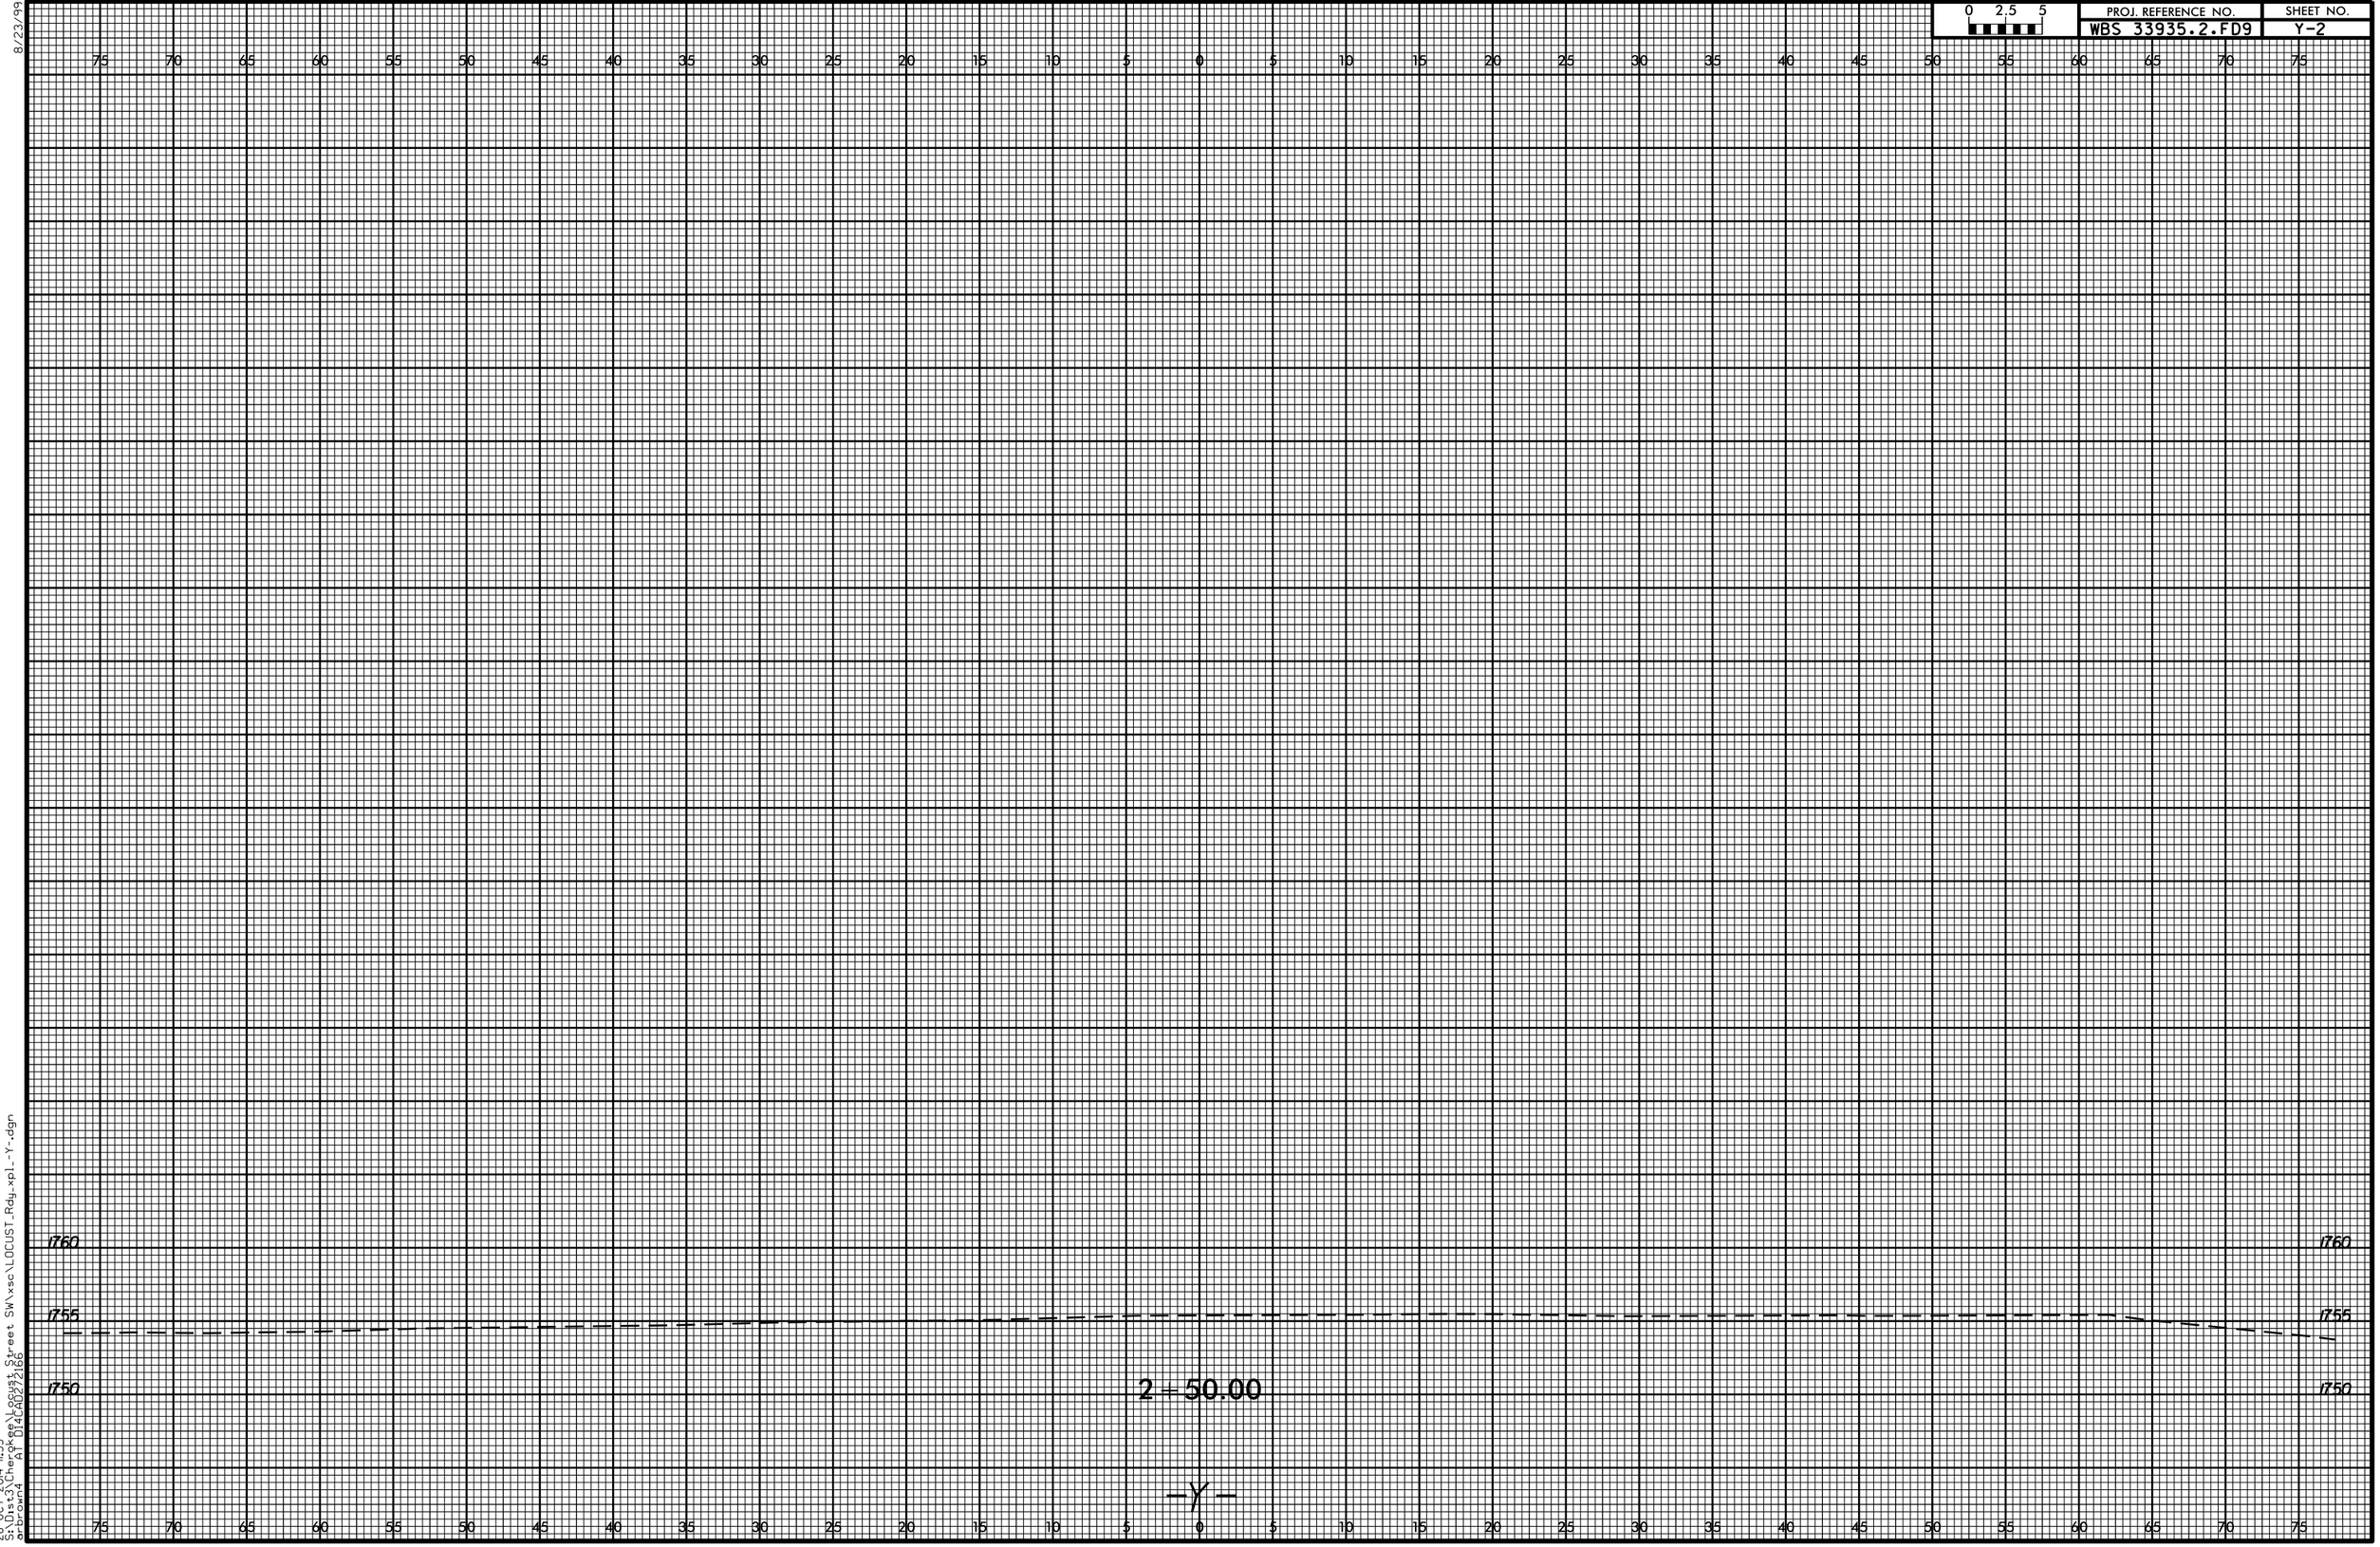

28-OCT-2014 11:55
S:\Dist3\Cherokee\Locust Street SW\xsc\LOCUST_Rdy_xpl_-Y-.dgn
or brown4
AT D14CA0272166