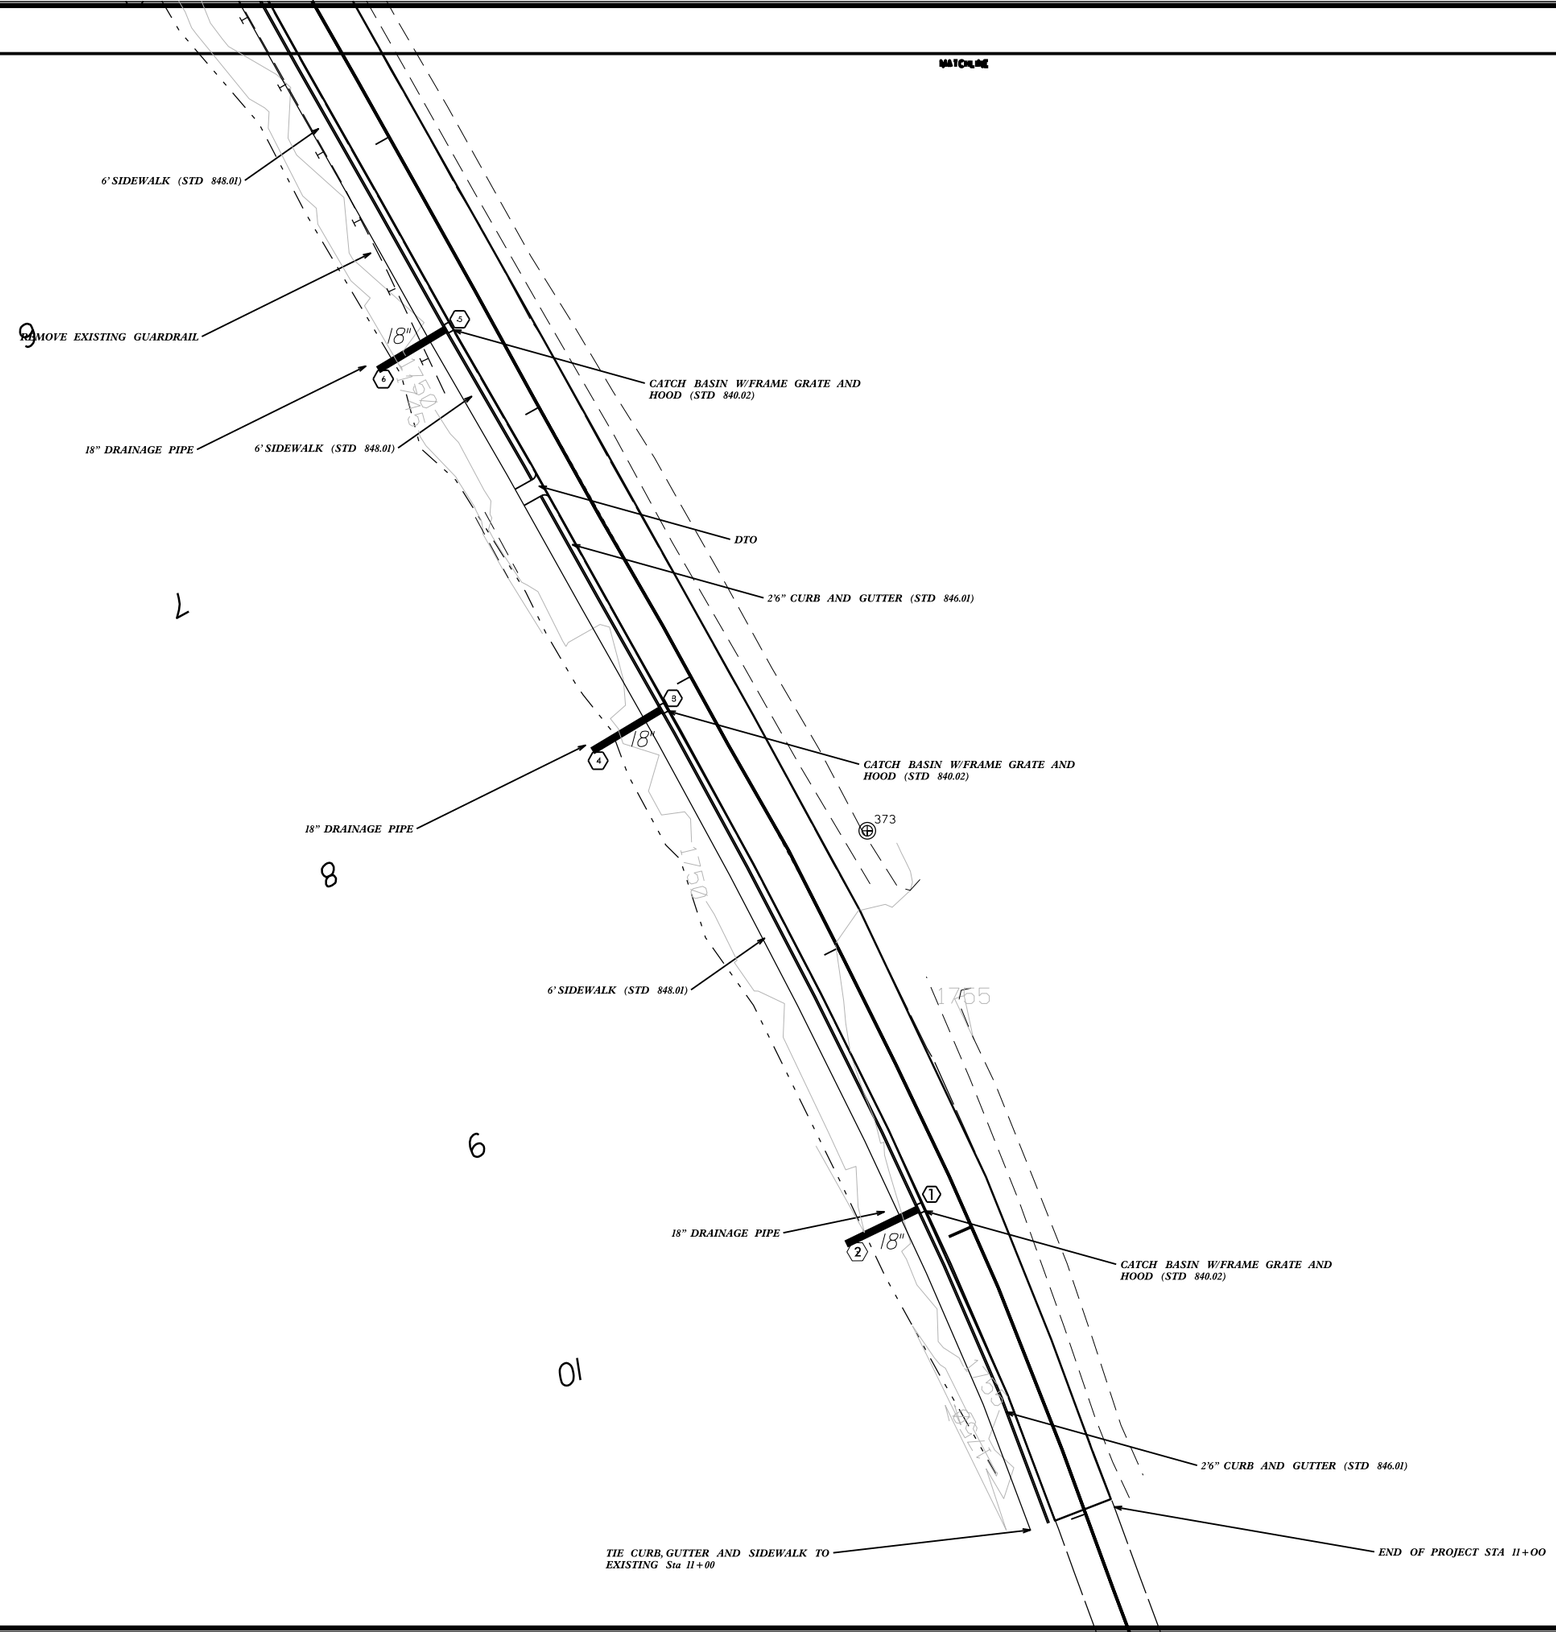PROJECT REFERENCE NO.	SHEET NO.
WBS#: 33935.2.FD.9	5