0 2.5 5	PROJ. REFERENCE NO.	SHEET NO.
	33935.2.FD9	X-2

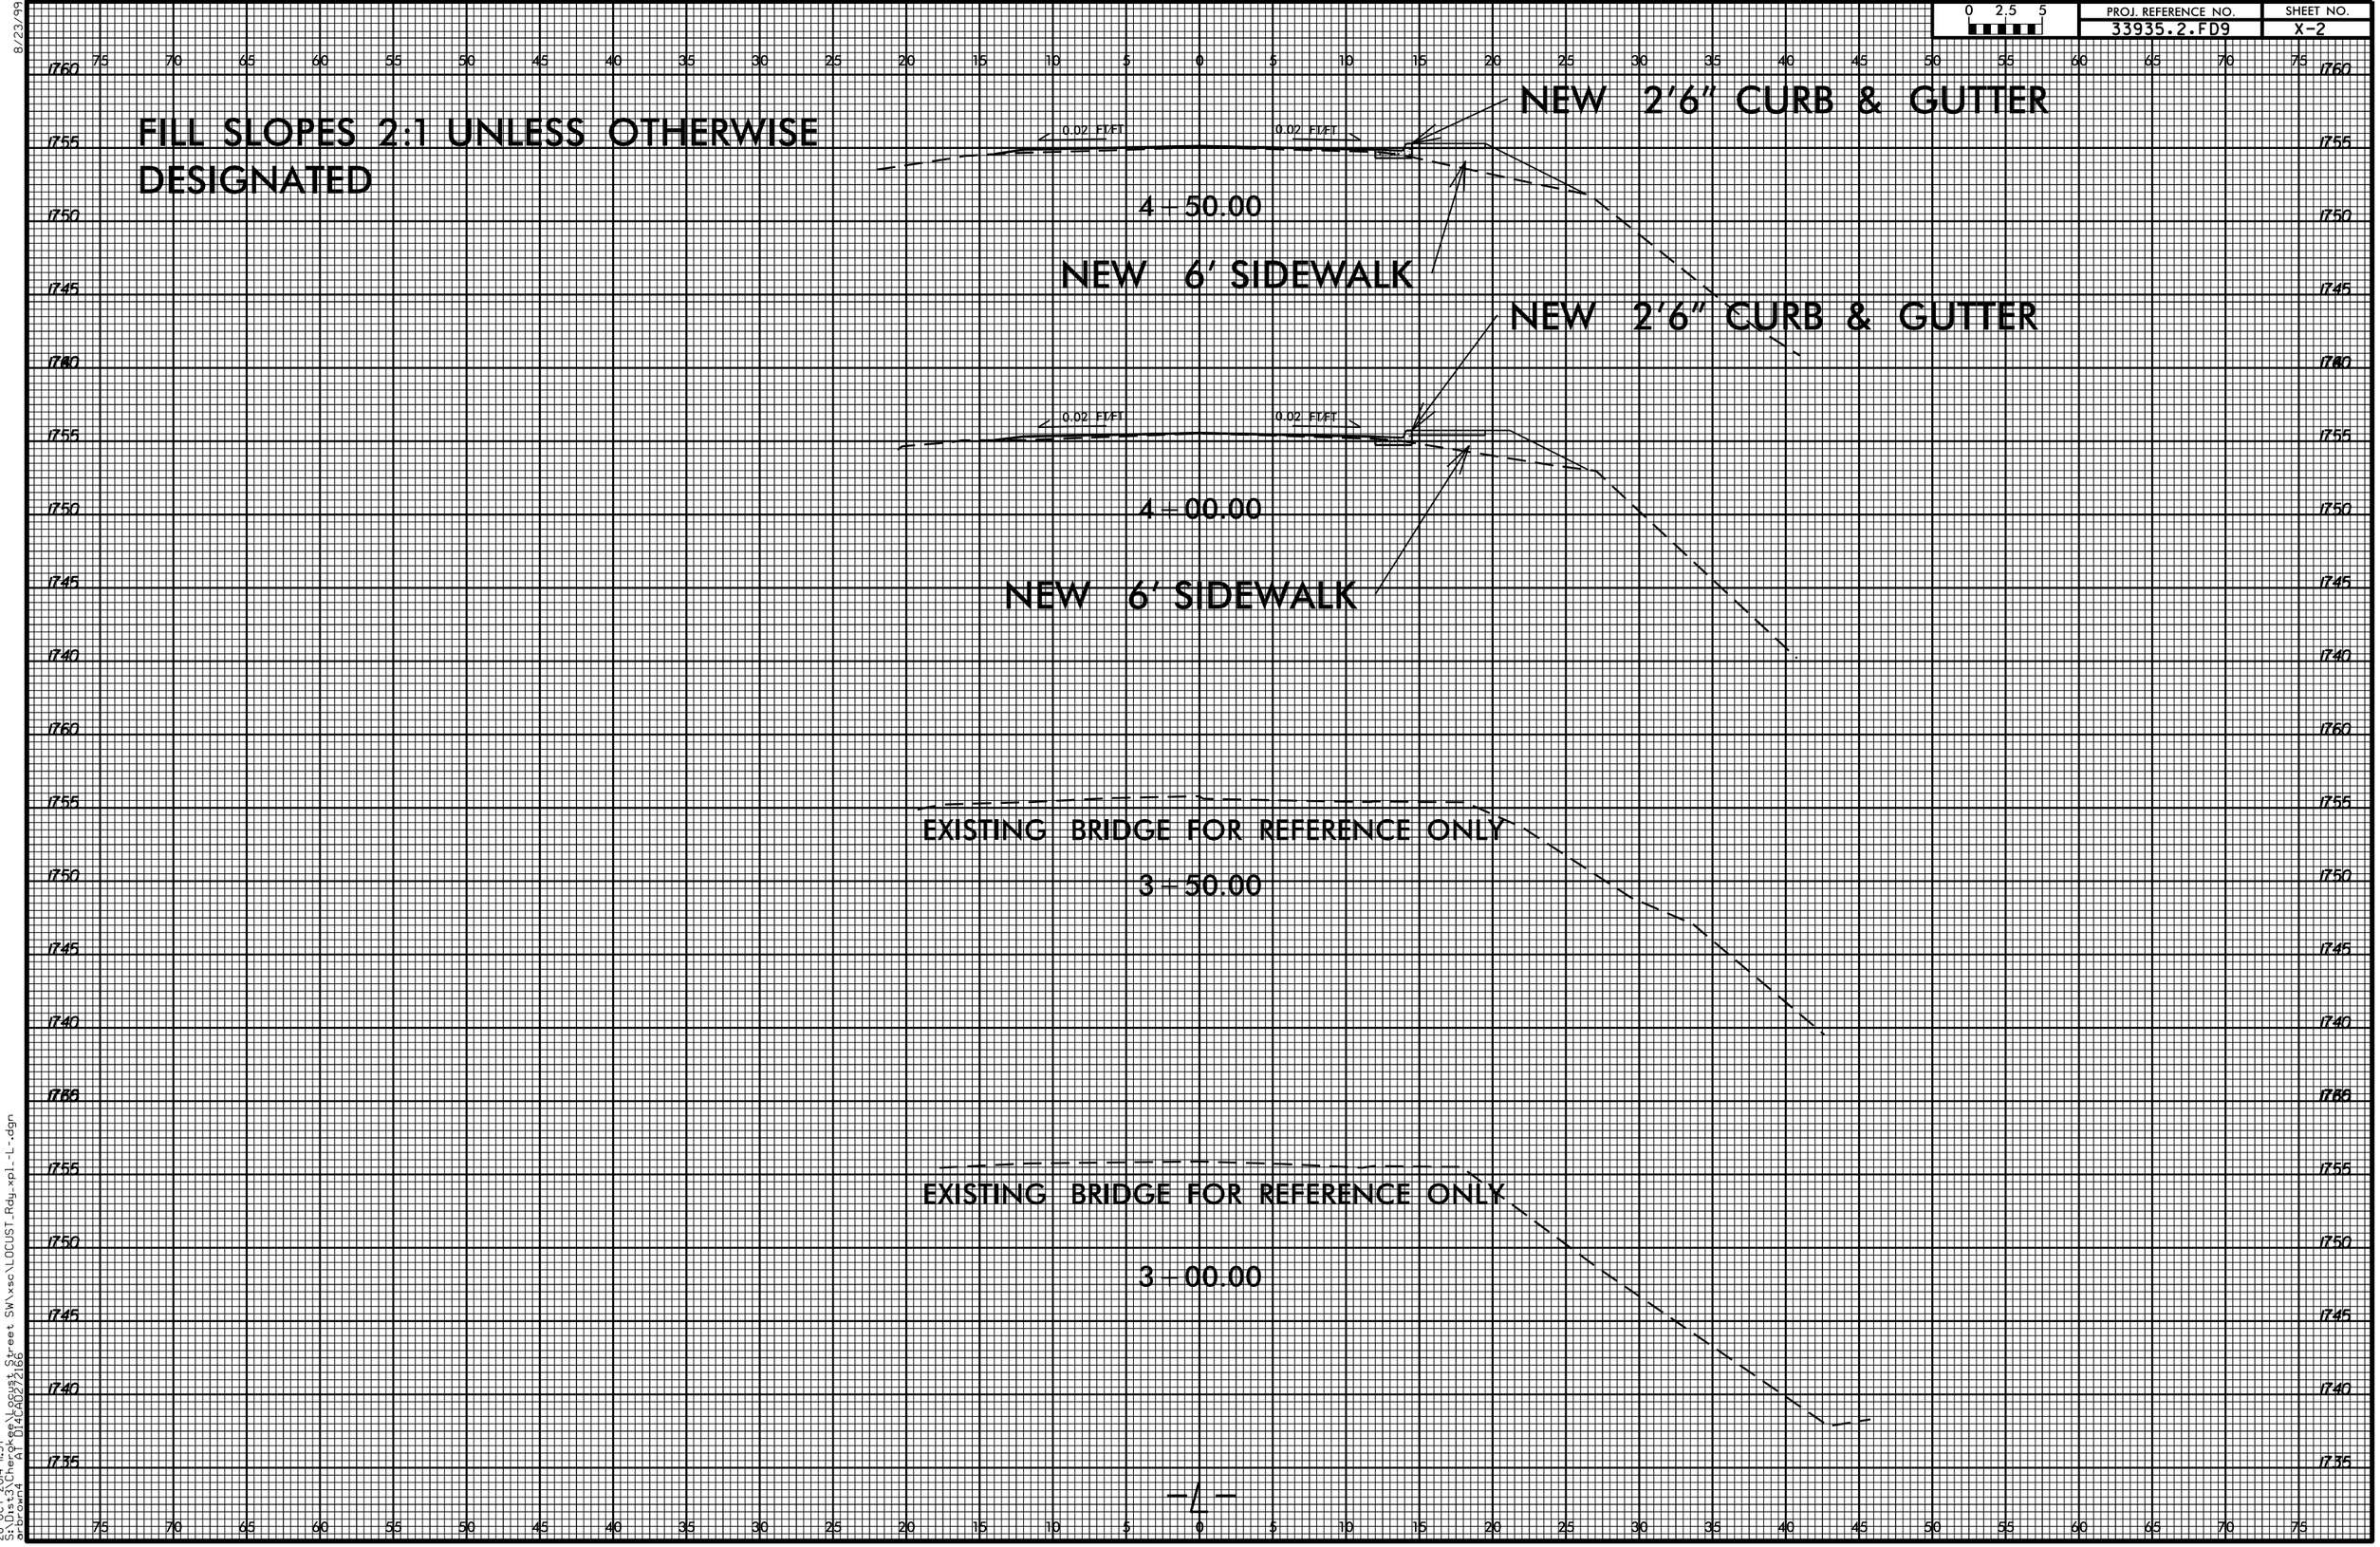

8/23/99

28-OCT-2014 11:37
S:\Dist3\Cherokee\Locust Street SW\xsc\LOCUST_Rdy_xpl_-L-.dgn
orbrown4
AT D14CA0272166