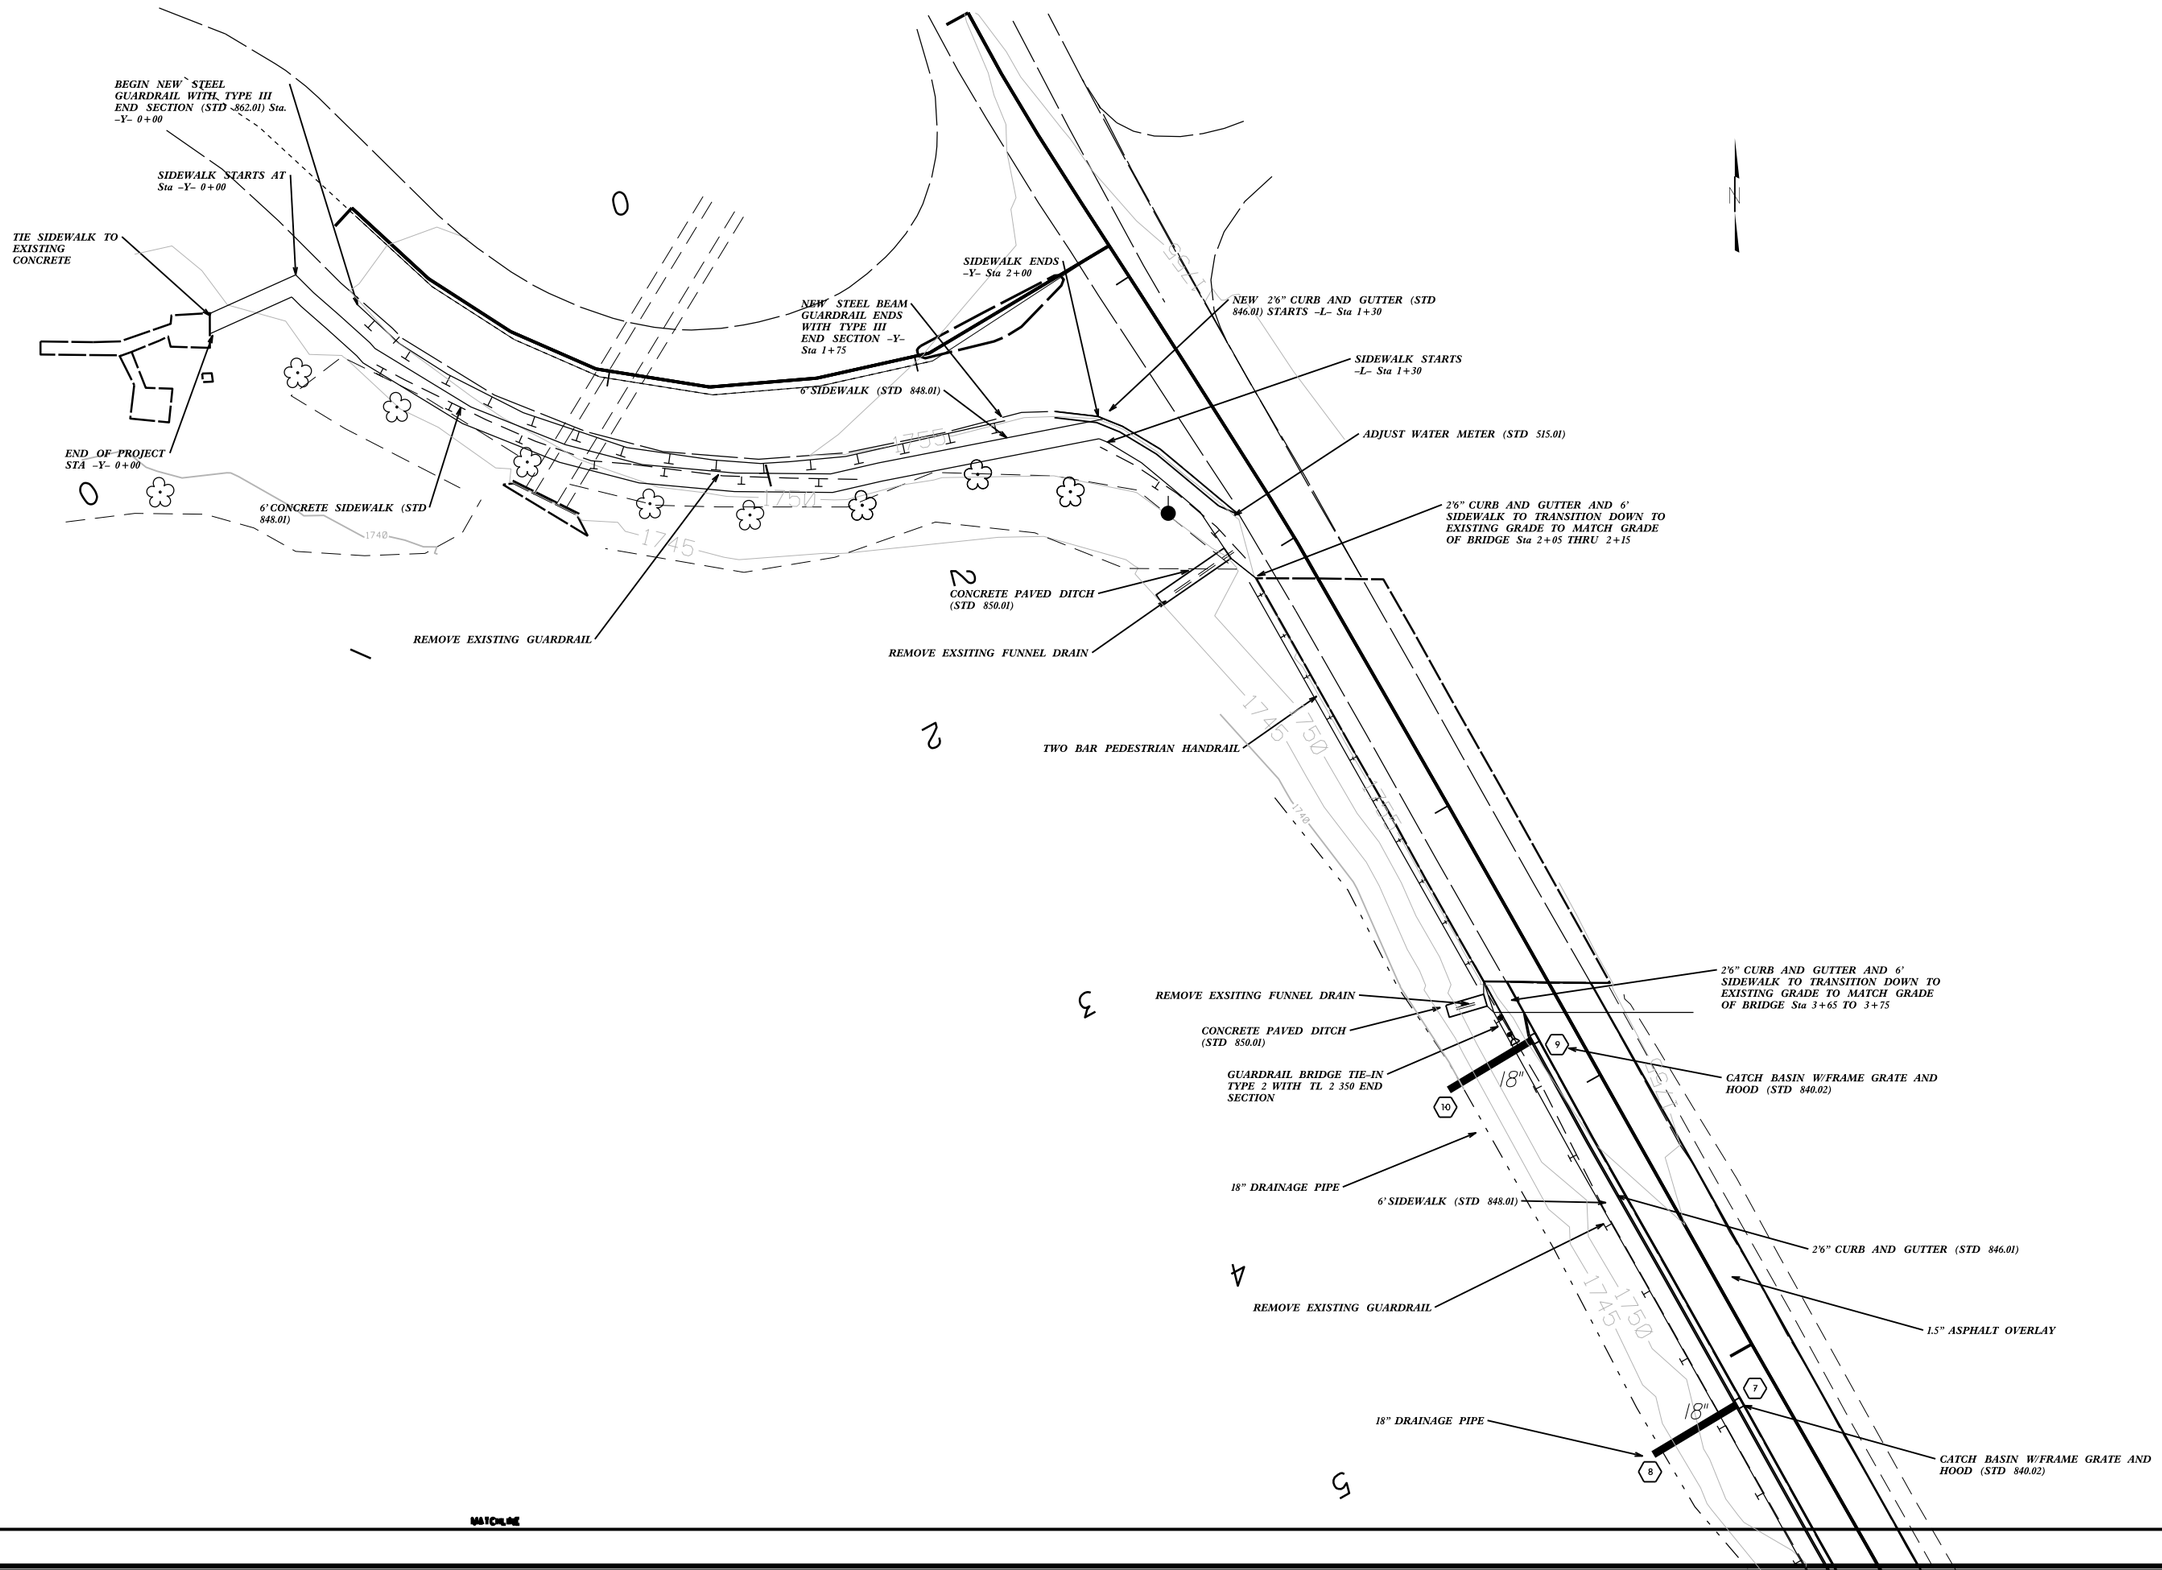PROJECT REFERENCE NO.	SHEET NO.
WBS#: 33935.2.FD9	4