0 2.5 5	PROJ. REFERENCE NO.	SHEET NO.
	33935.2.FD9	X-1

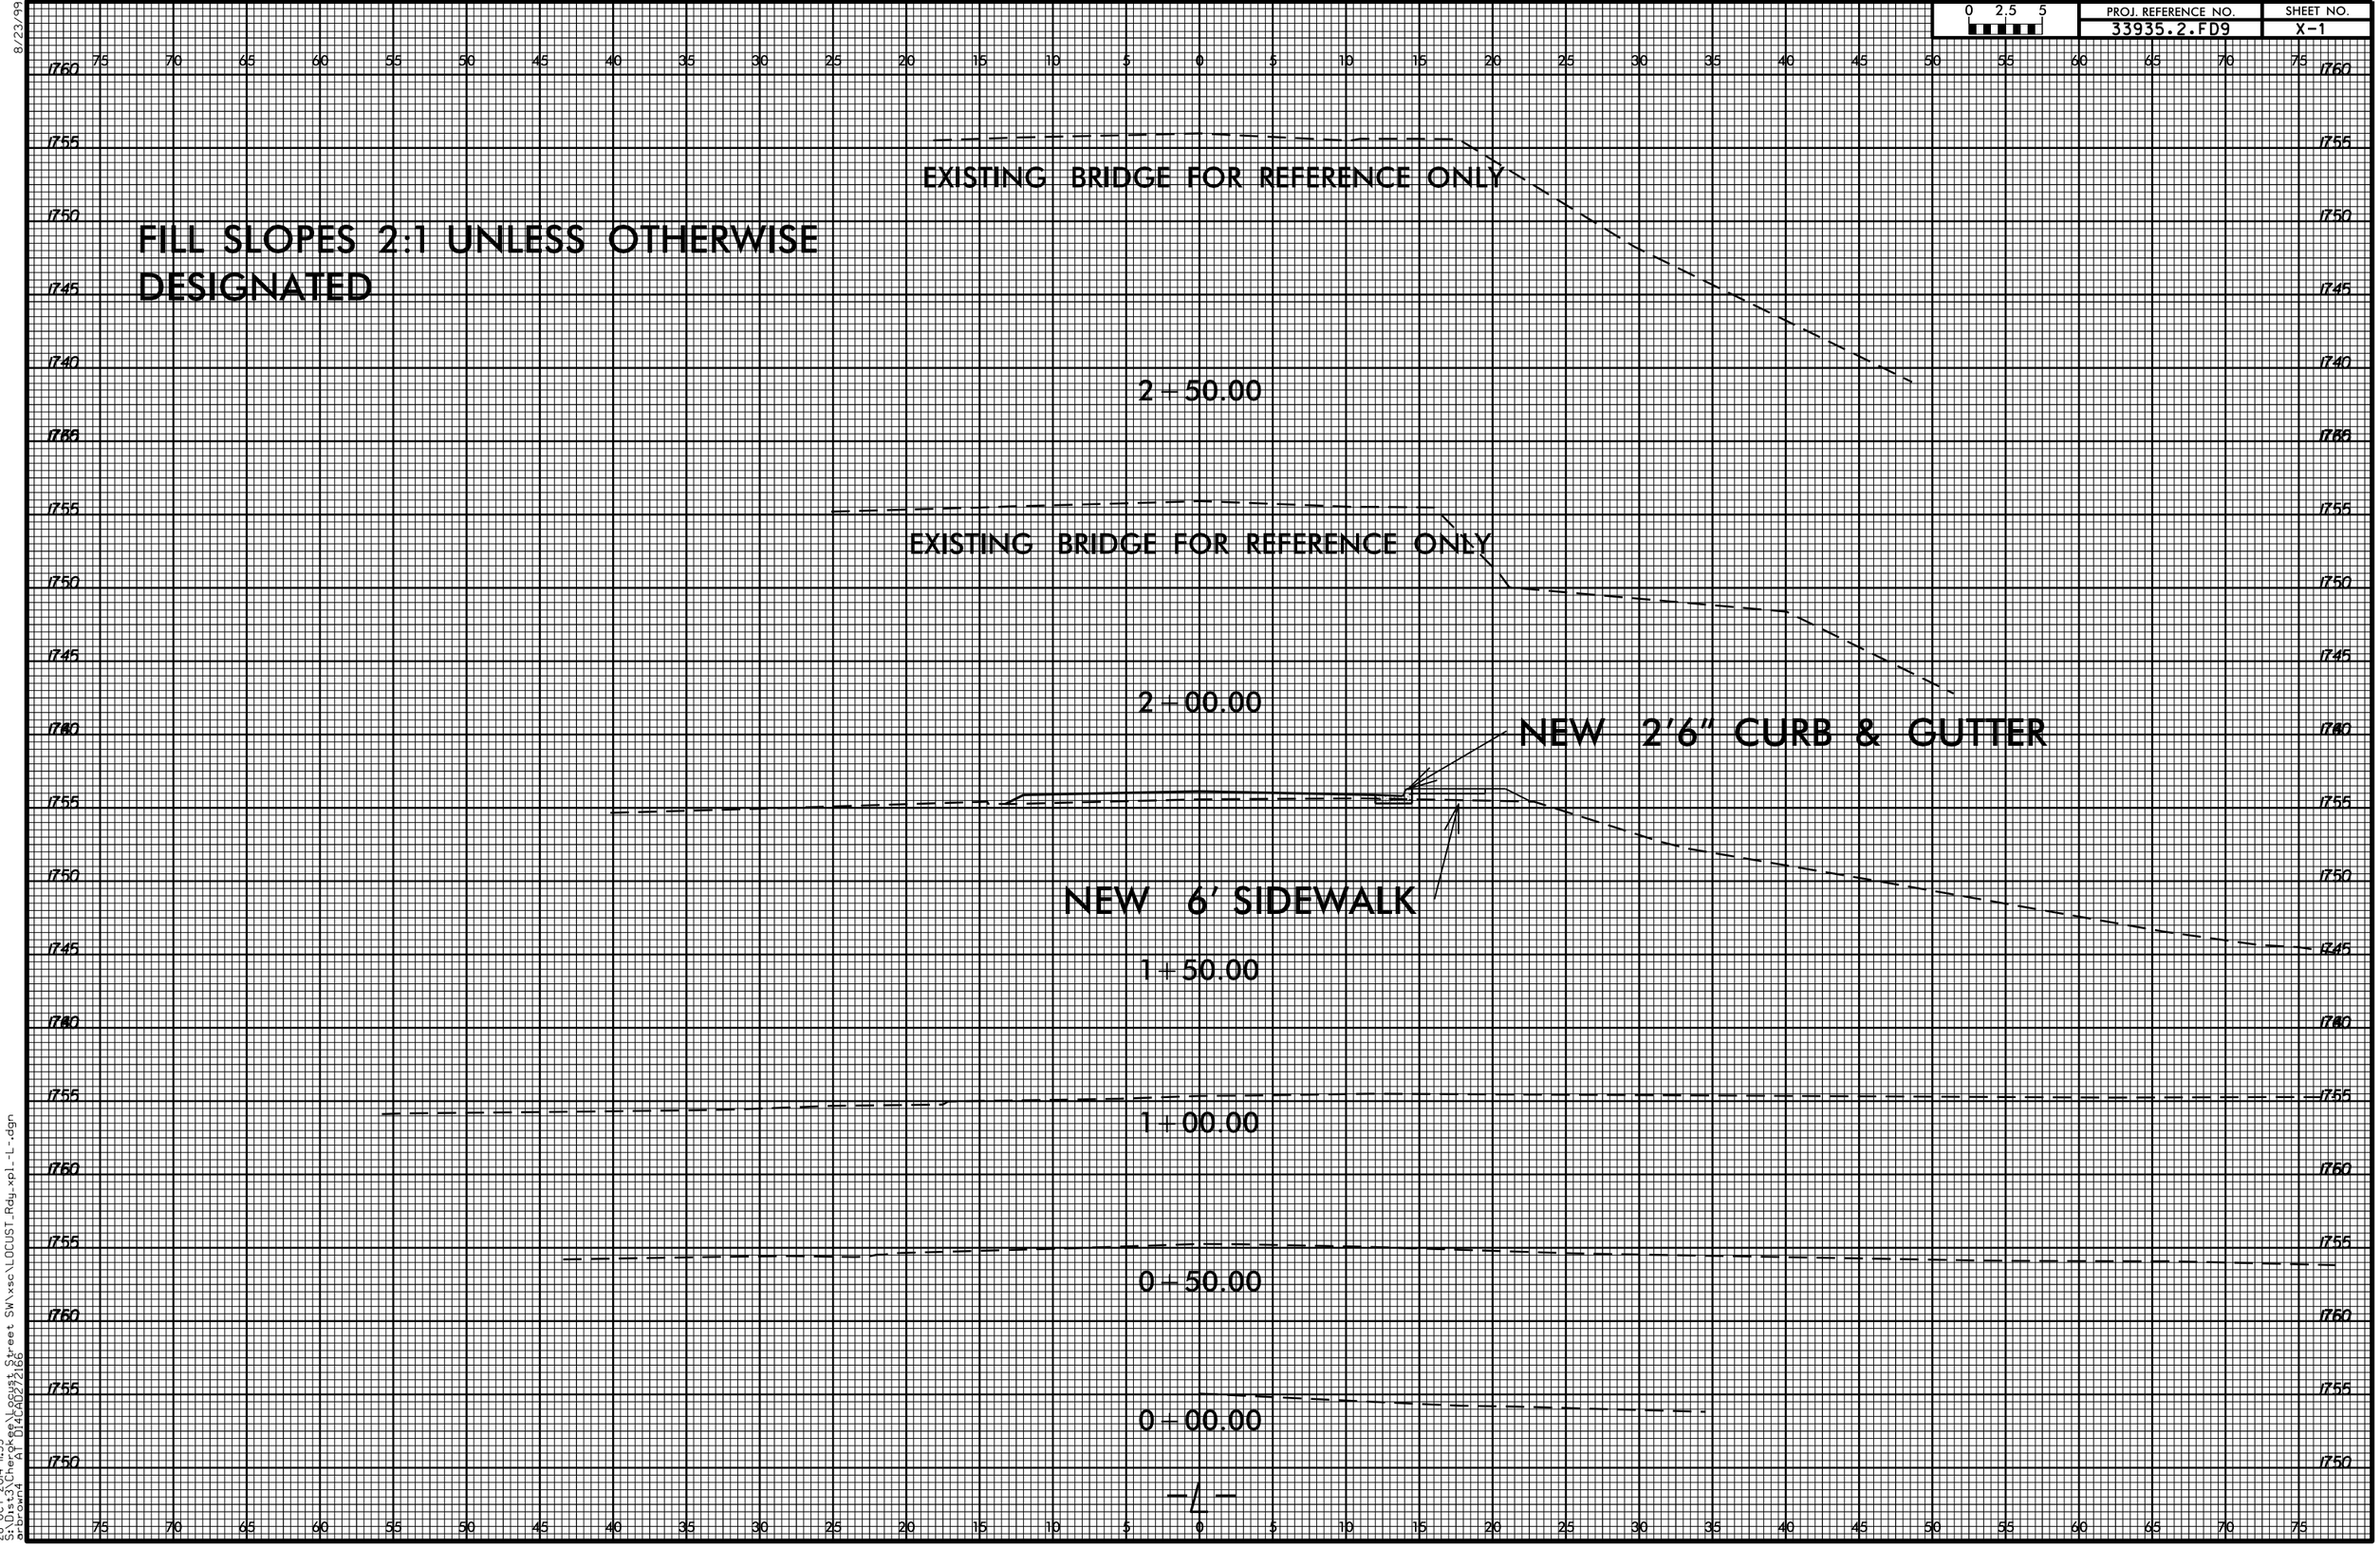

8/23/99

28-OCT-2014 11:35
S:\Dist3\Cherokee\Locust Street SW\xsc\LOCUST_Rdy_xpl_-L-.dgn
AT D14CA0272166
brown4