PROJECT REFERENCE NO.	SHEET NO.
WBS#: 43996.3.1	4

NOTE: SUBGRADE INSTALLATION BY OTHERS

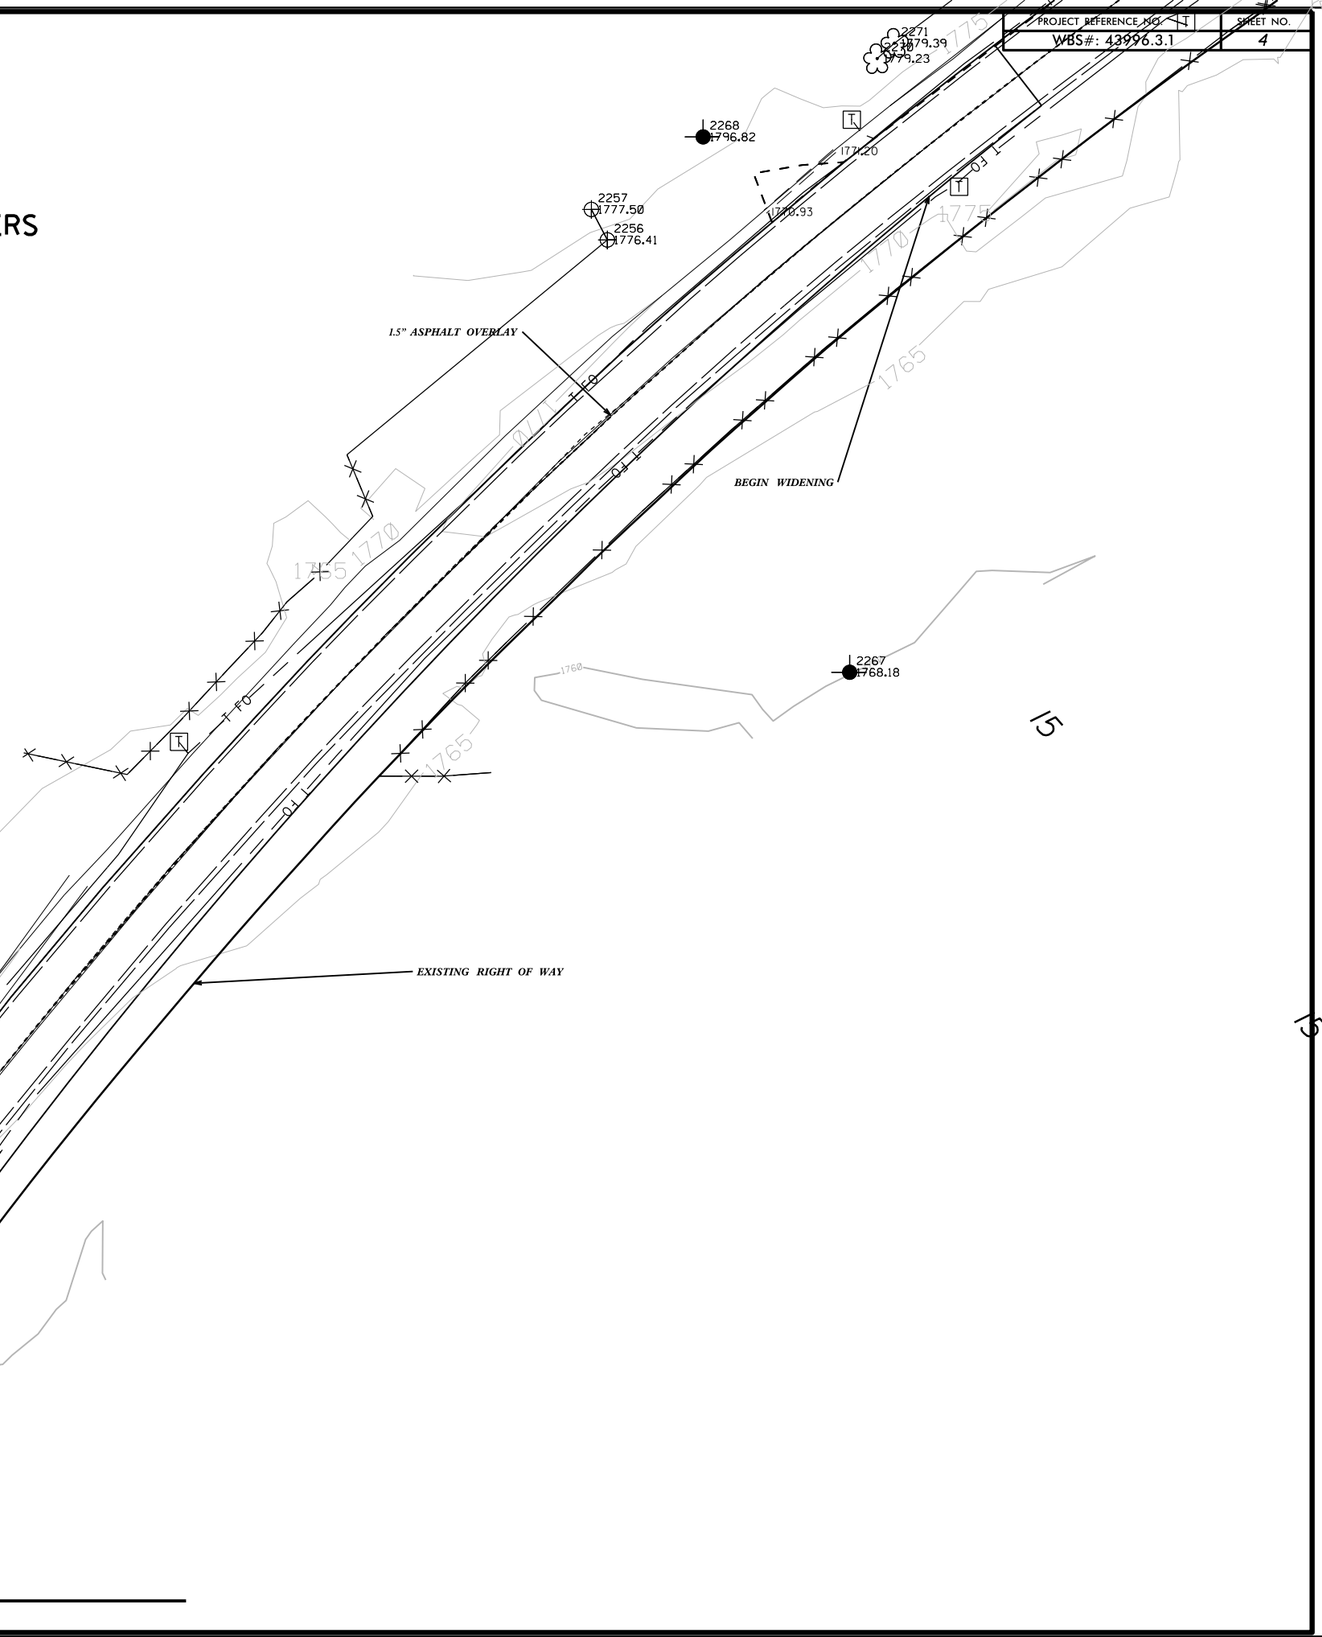

PI Sta 19+66.93
△ = 39° 20′ 31.4″ (LT)
D = 3° 02′ 16.0″
L = 1,295.10′
T = 674.25′
R = 1,886.11′

MATCHLINE

15

15