PROJECT REFERENCE NO.	SHEET NO.
WBS#: 43996.3.1	PMP-2

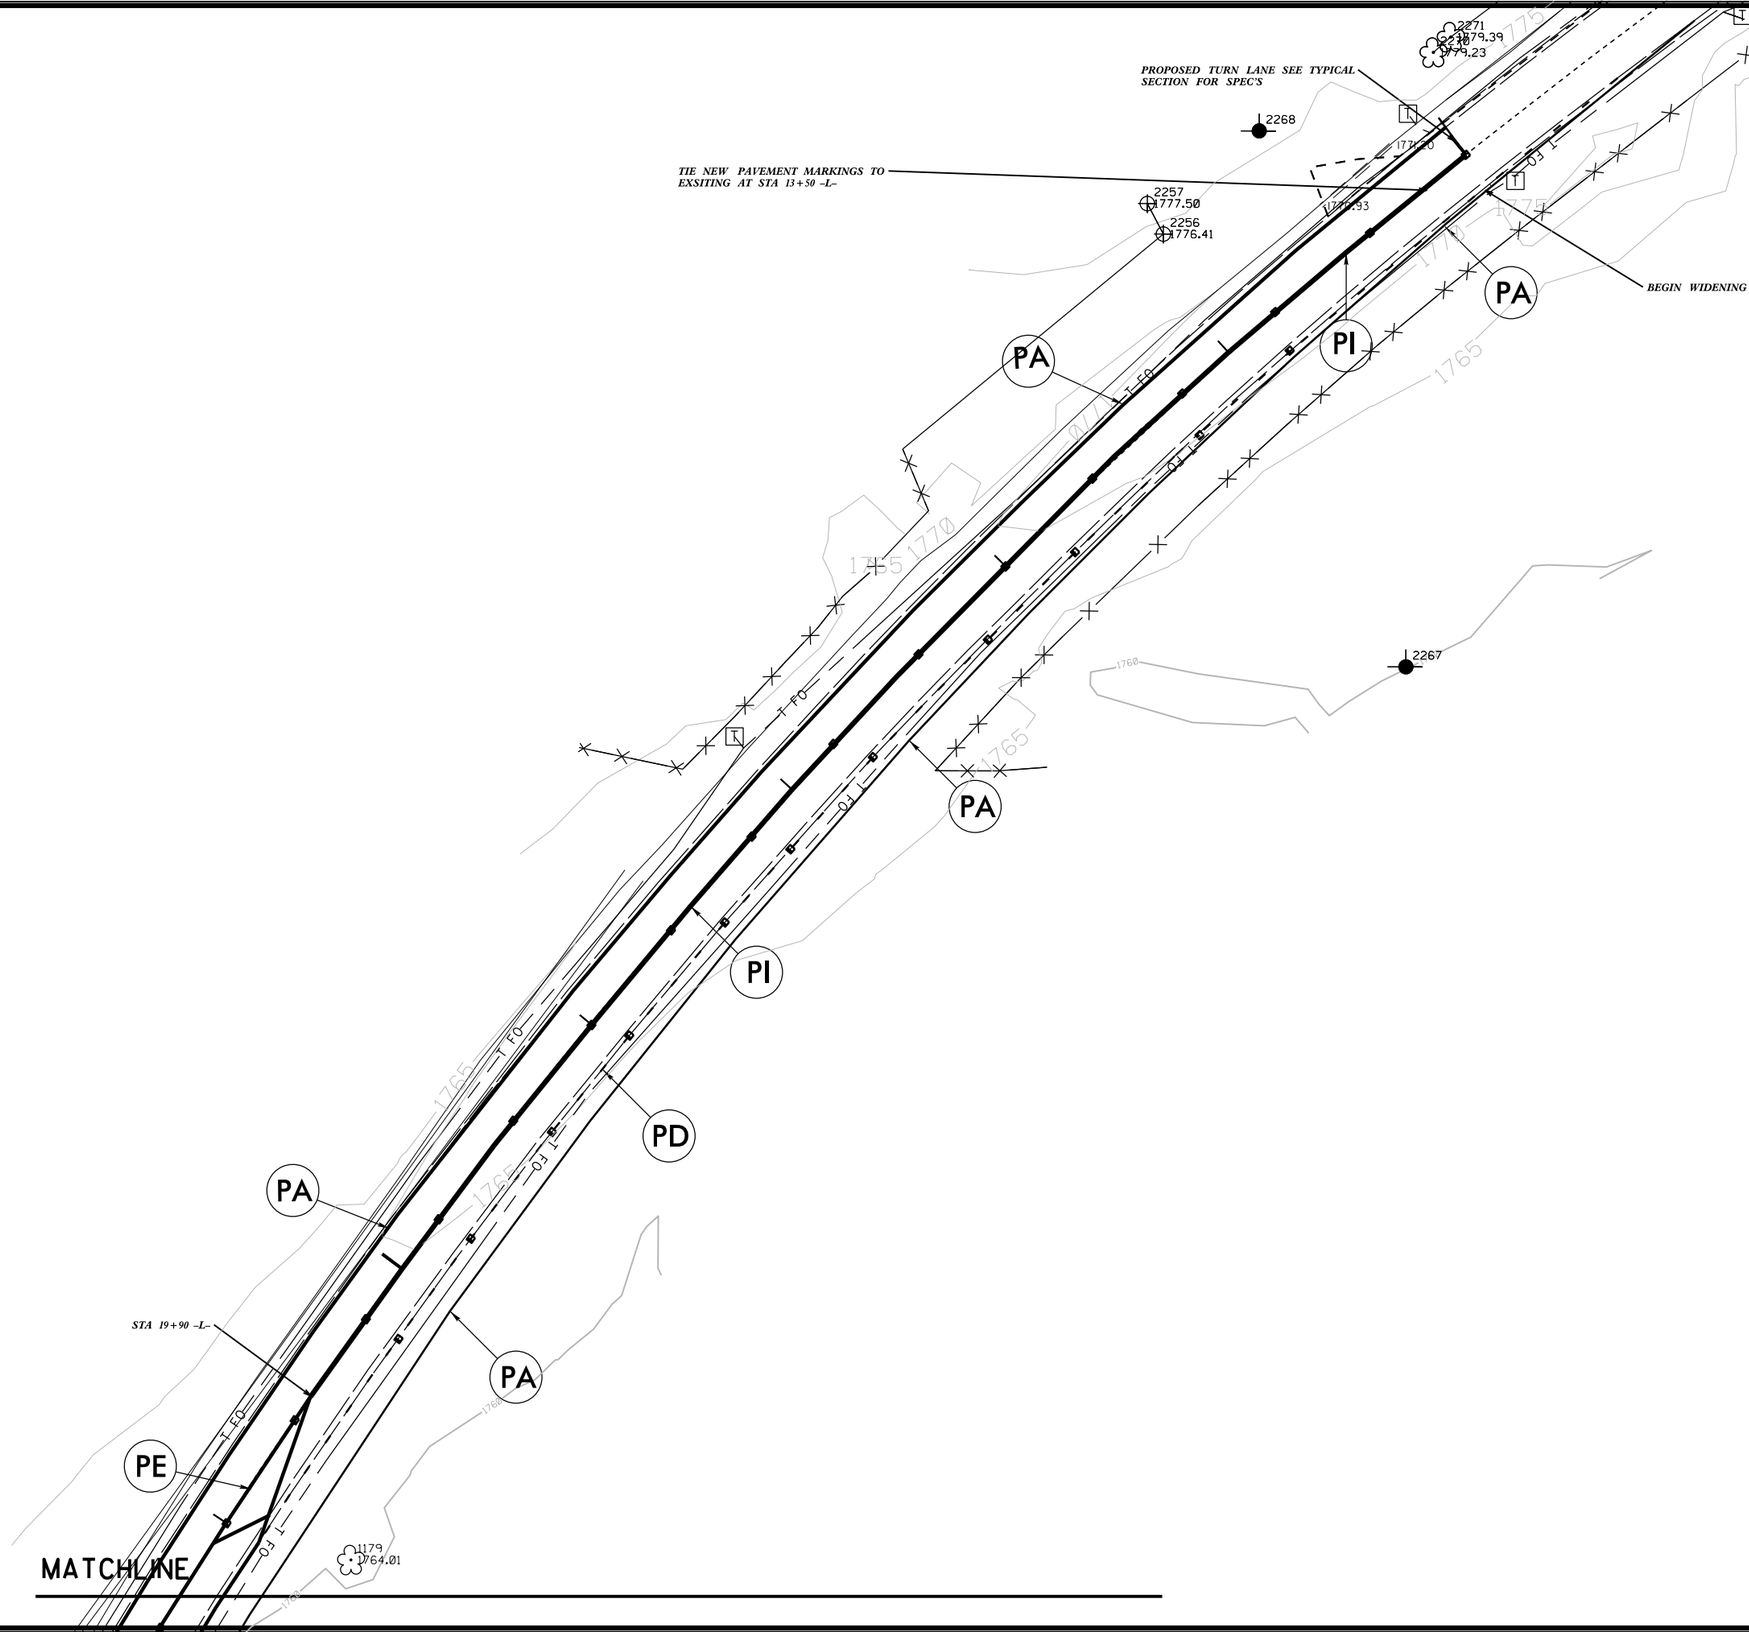

10