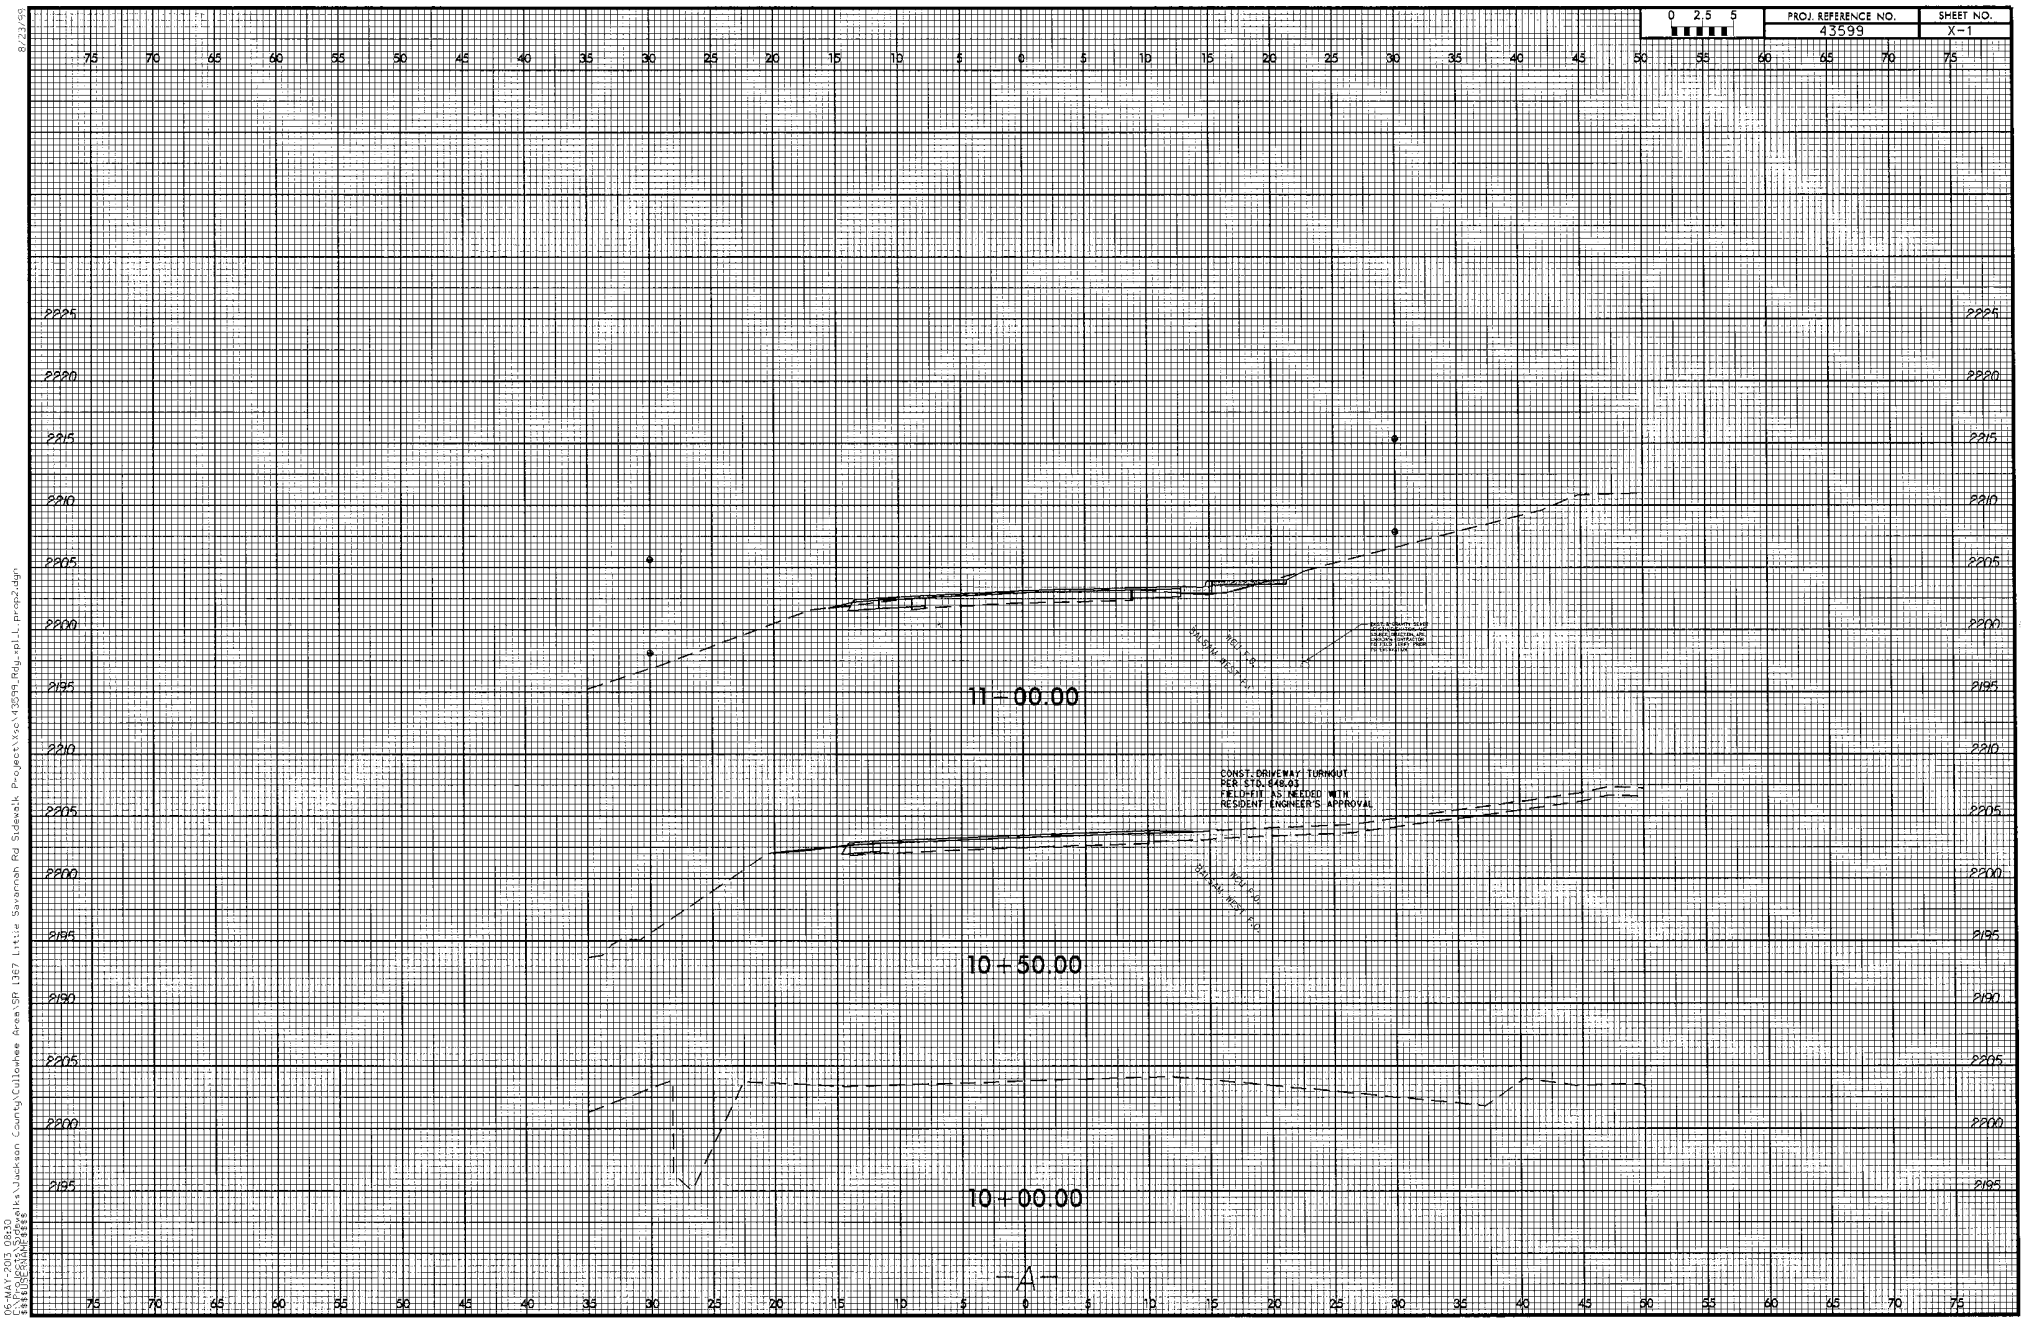
0 2,5 5
PROJ. REFERENCE NO.
43599
SHEET NO.
X-1
11+00.00
10+50.00
10+00.00
CONST. DRIVEWAY TURNOUT
PER STD. 848.03
FIELDFIT AS NEEDED WITH
RESIDENT ENGINEER'S APPROVAL
-A-

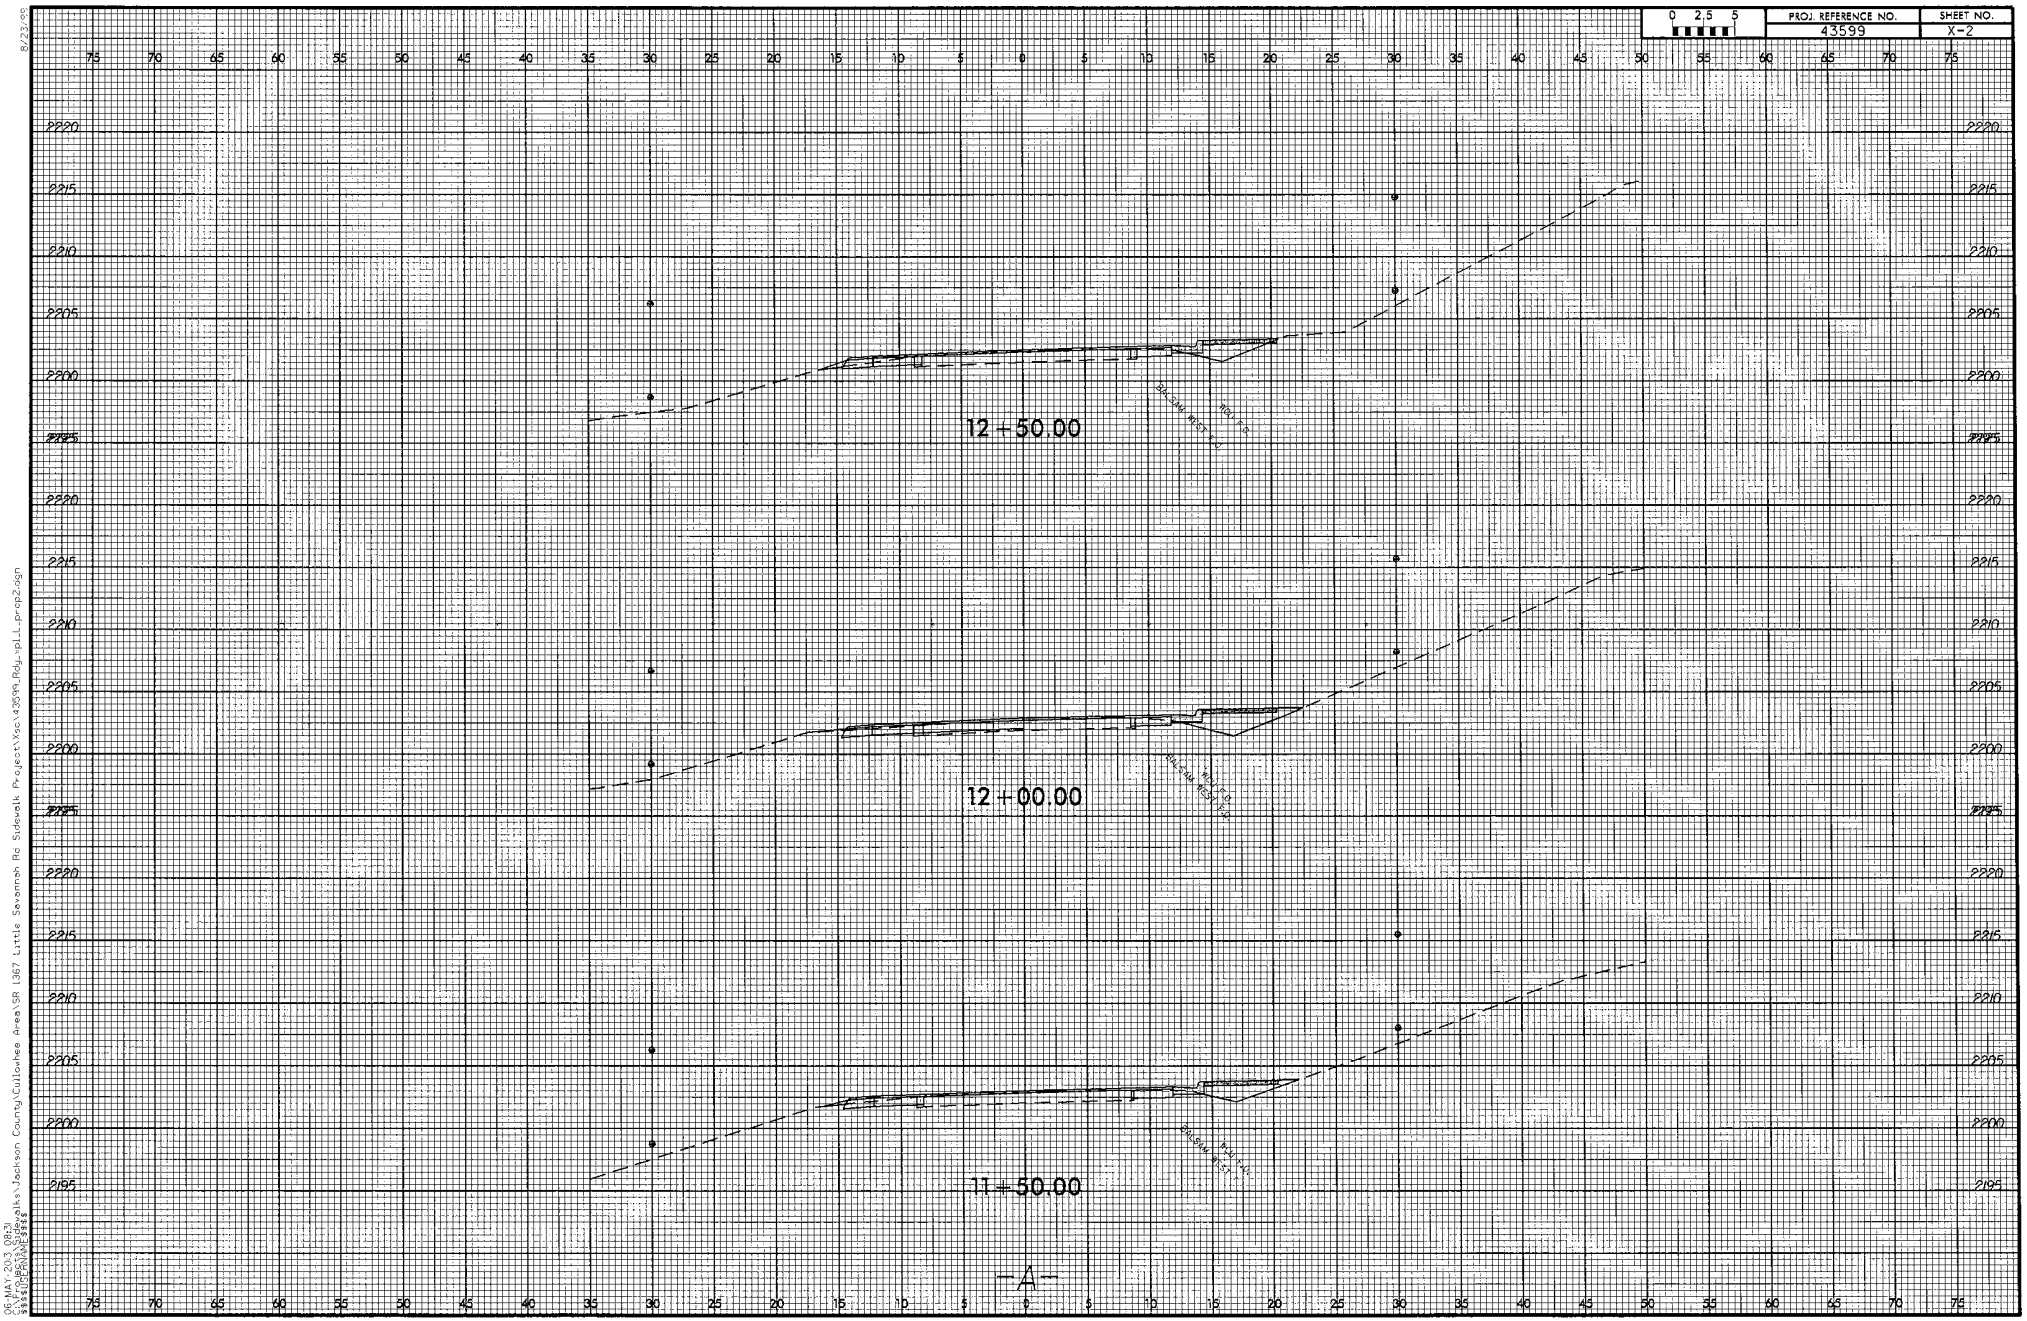
0 2,5 5
PROJ. REFERENCE NO.
43599
SHEET NO.
X-2
12+50.00
12+00.00
11+50.00
-A-

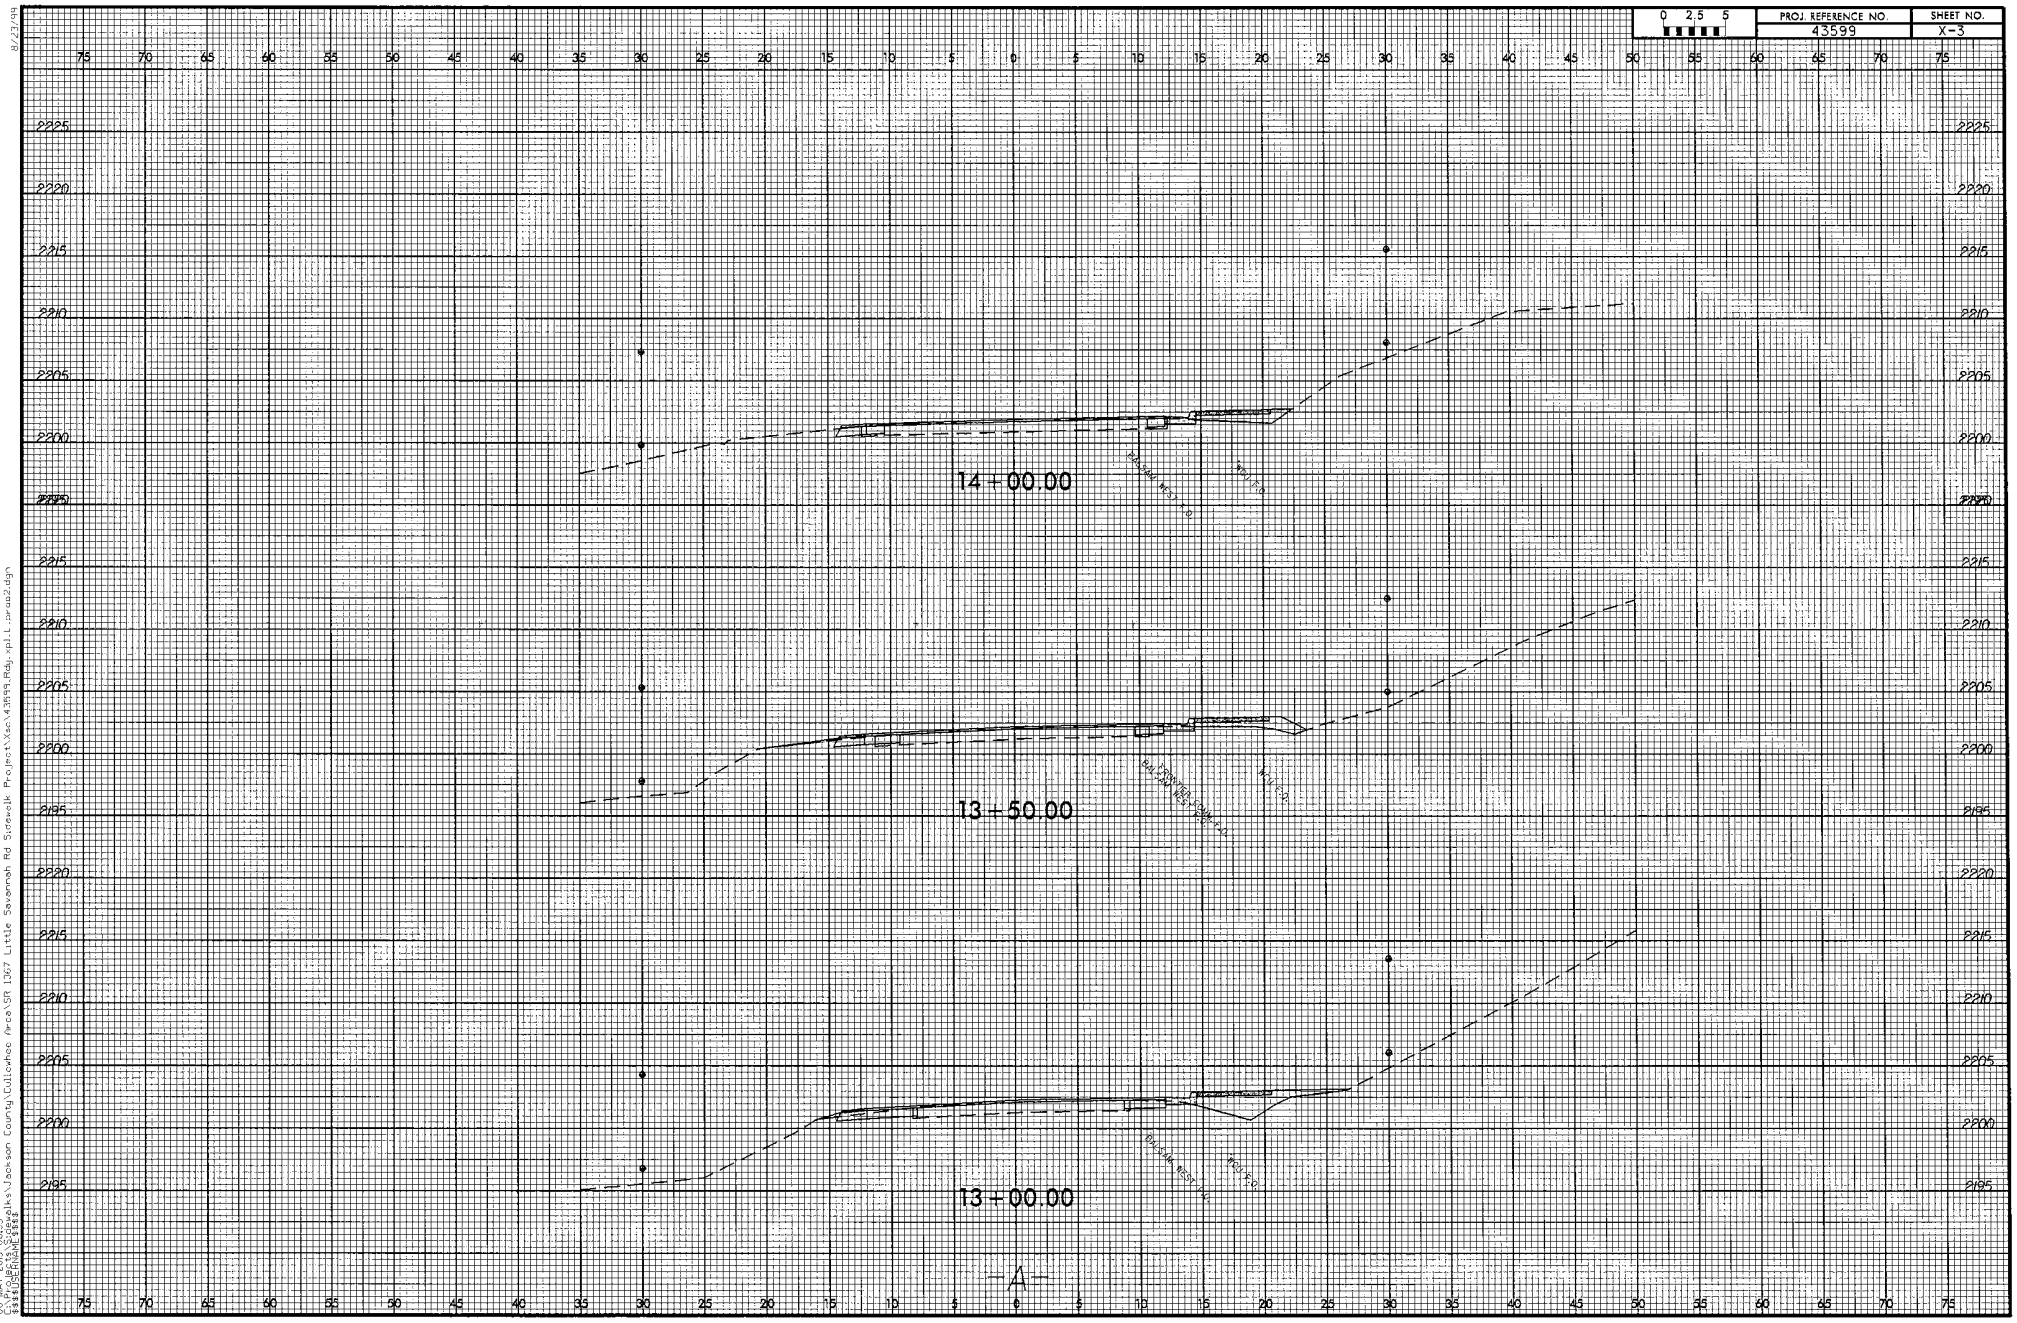
0 2.5 5
PROJ. REFERENCE NO.
43599
SHEET NO.
X-3
14+00.00
13+50.00
13+00.00
-A-

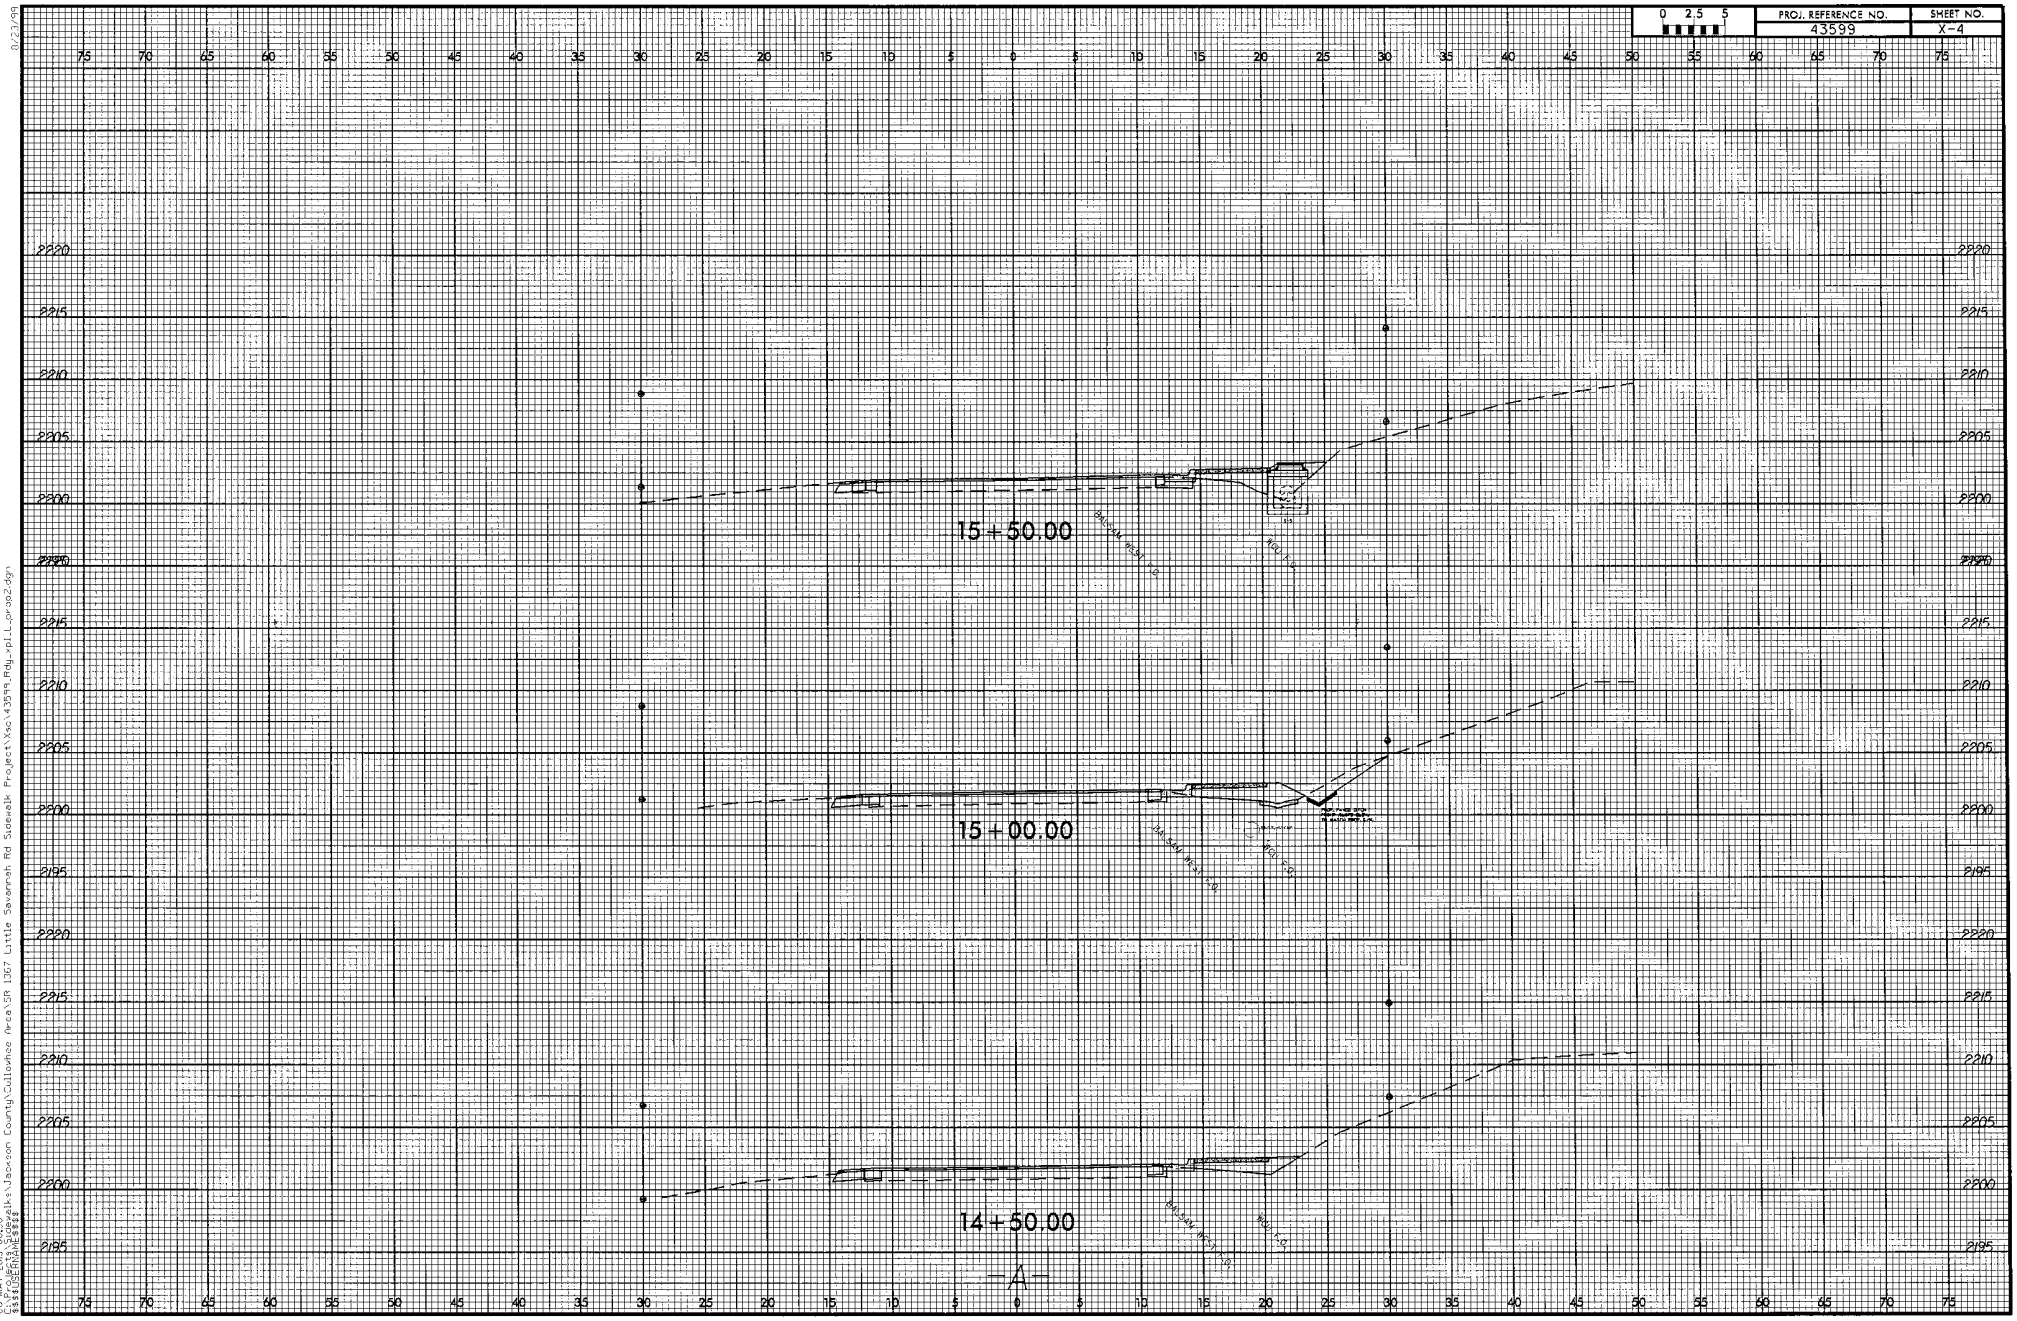
0 2.5 5
PROJ. REFERENCE NO.
43599
SHEET NO.
X-4
15+50.00
15+00.00
14+50.00
-A-

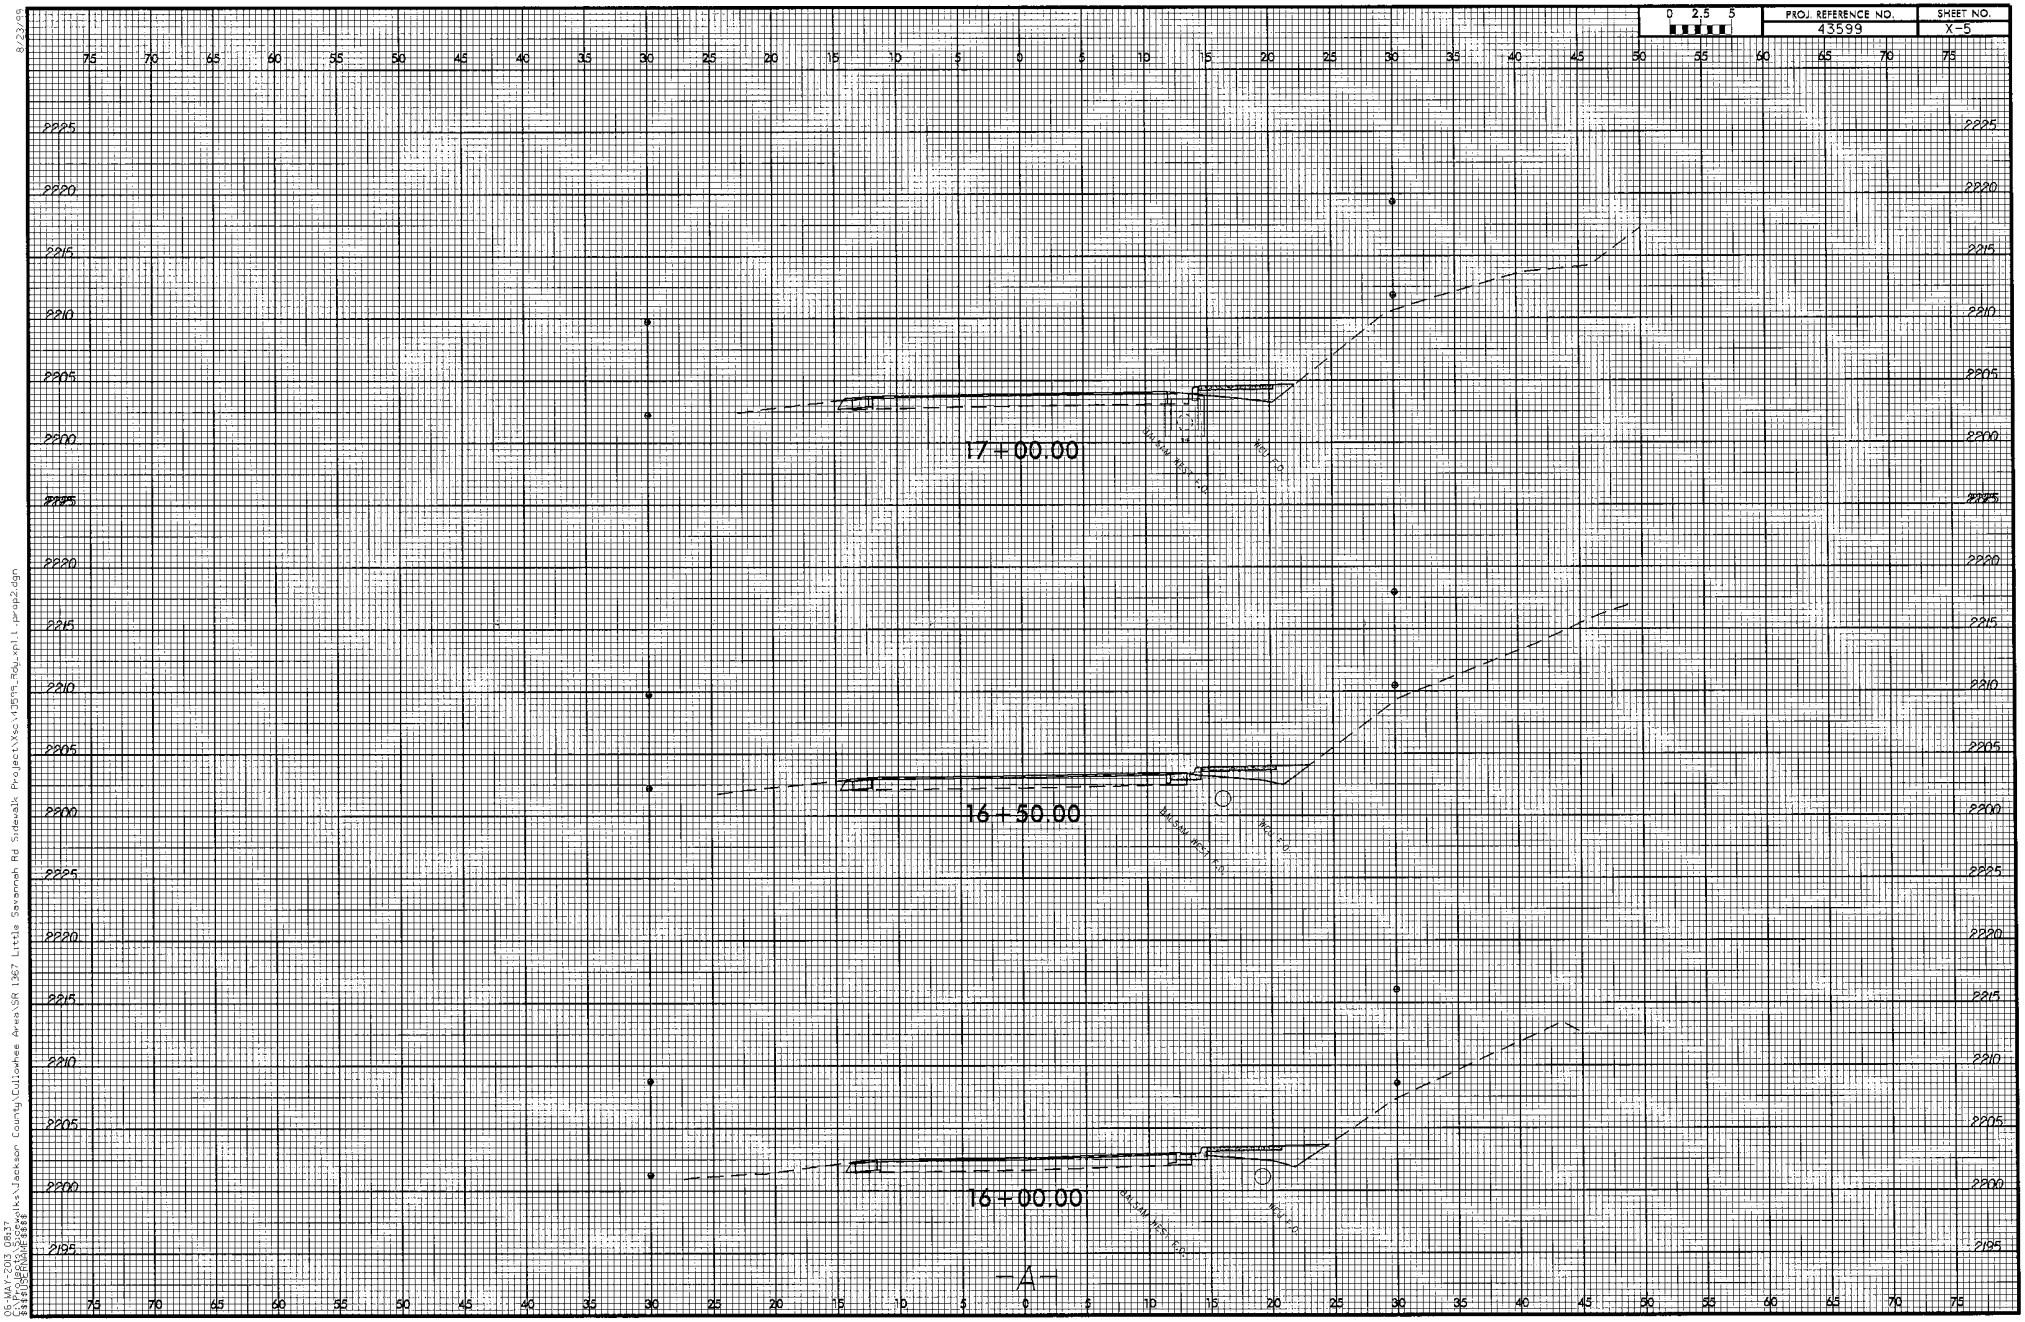
0 2.5 5
PROJ. REFERENCE NO.
43599
SHEET NO.
X-5
17+00.00
16+50.00
16+00.00
-A-

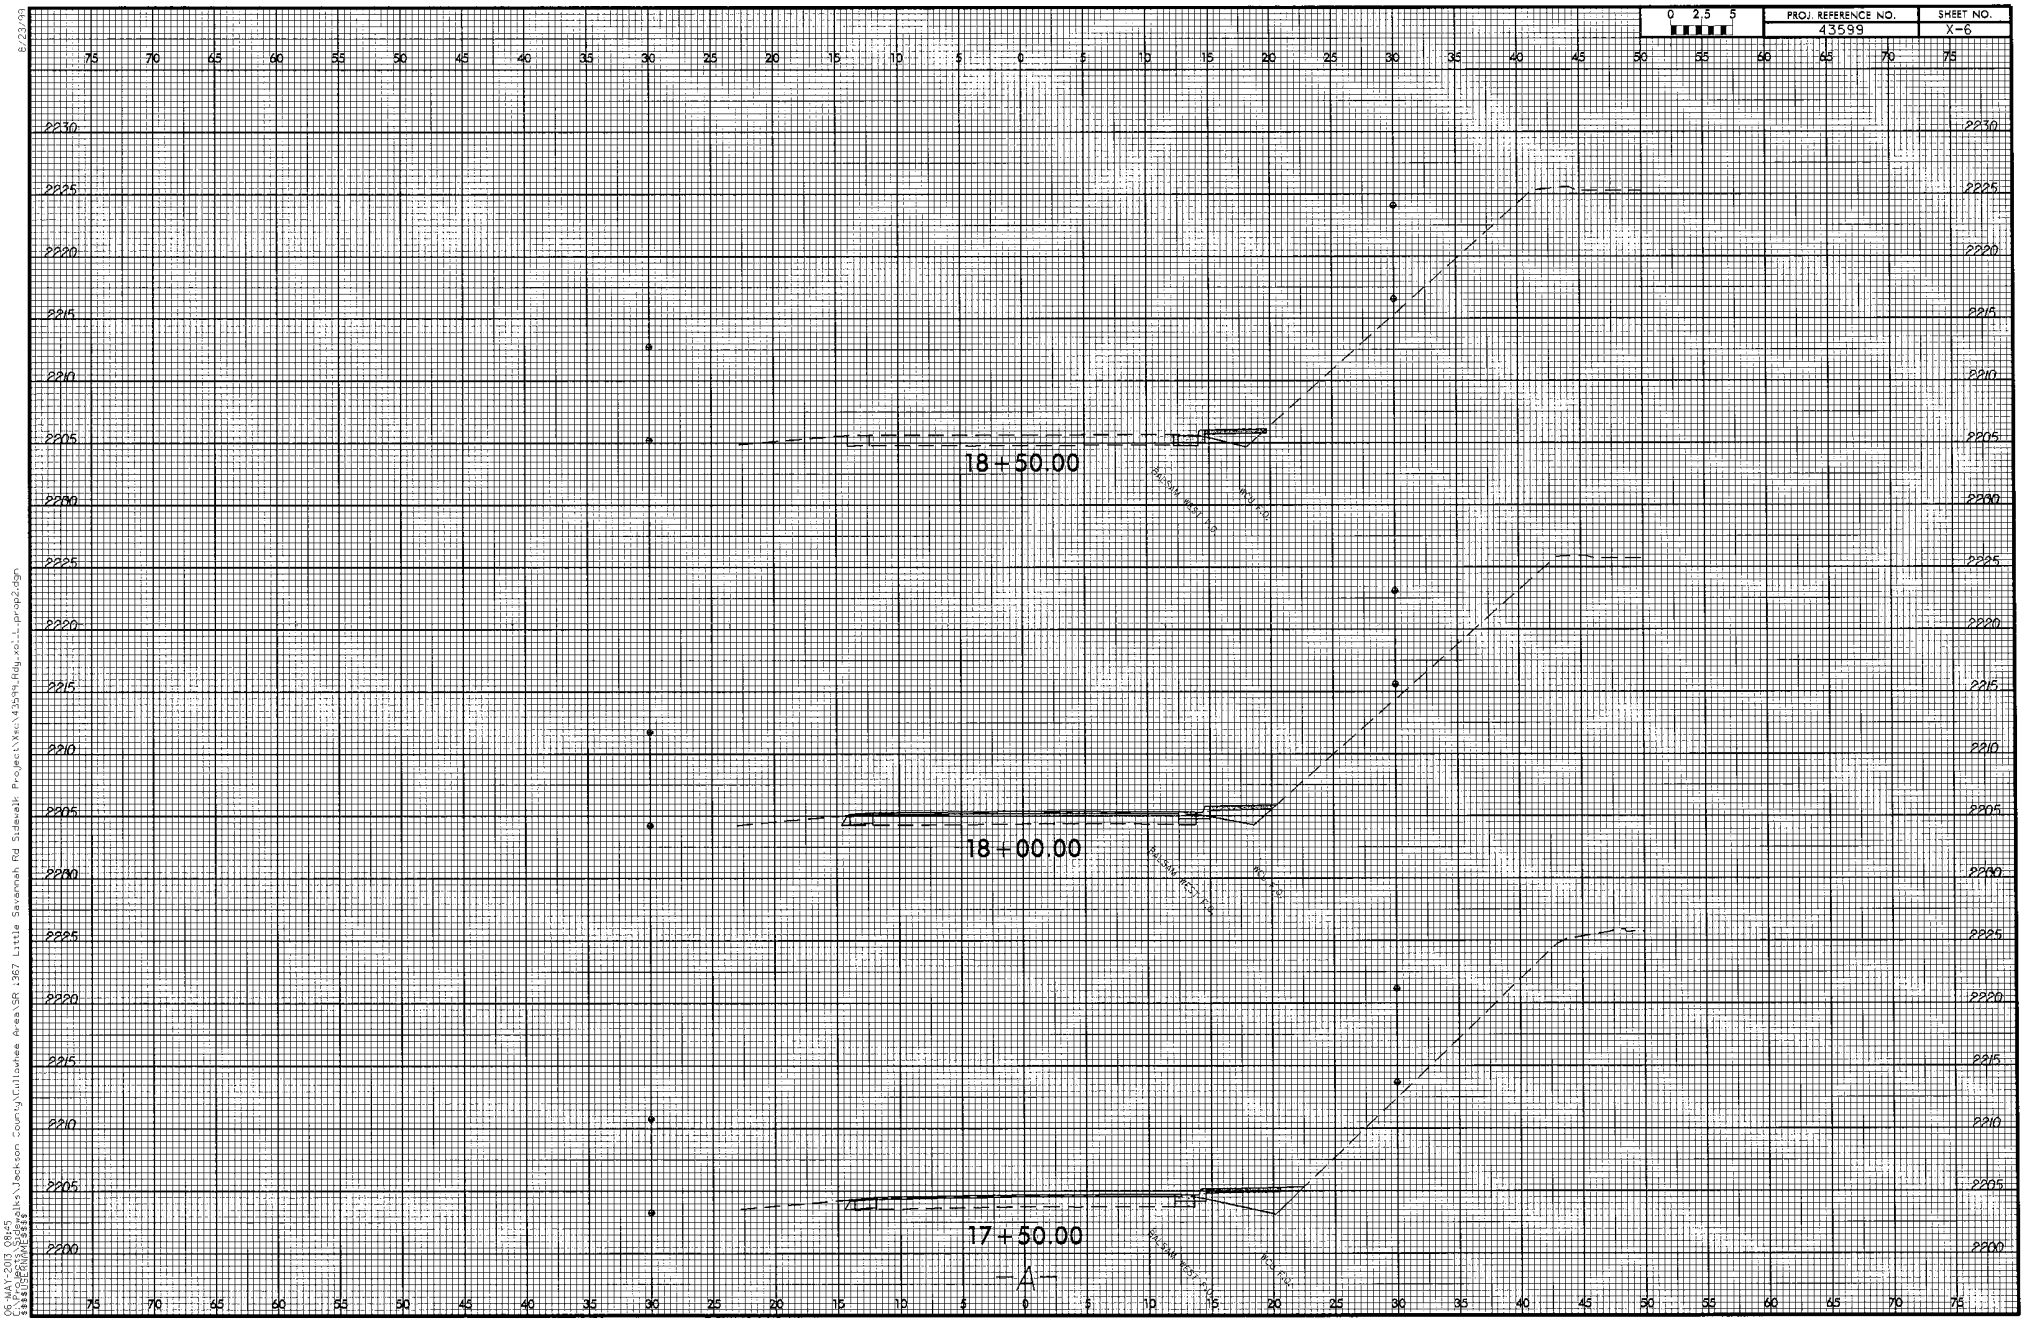
0 2.5 5
PROJ. REFERENCE NO.
43599
SHEET NO.
X-6
18+50.00
18+00.00
17+50.00
2230
2225
2220
2215
2210
2205
2200

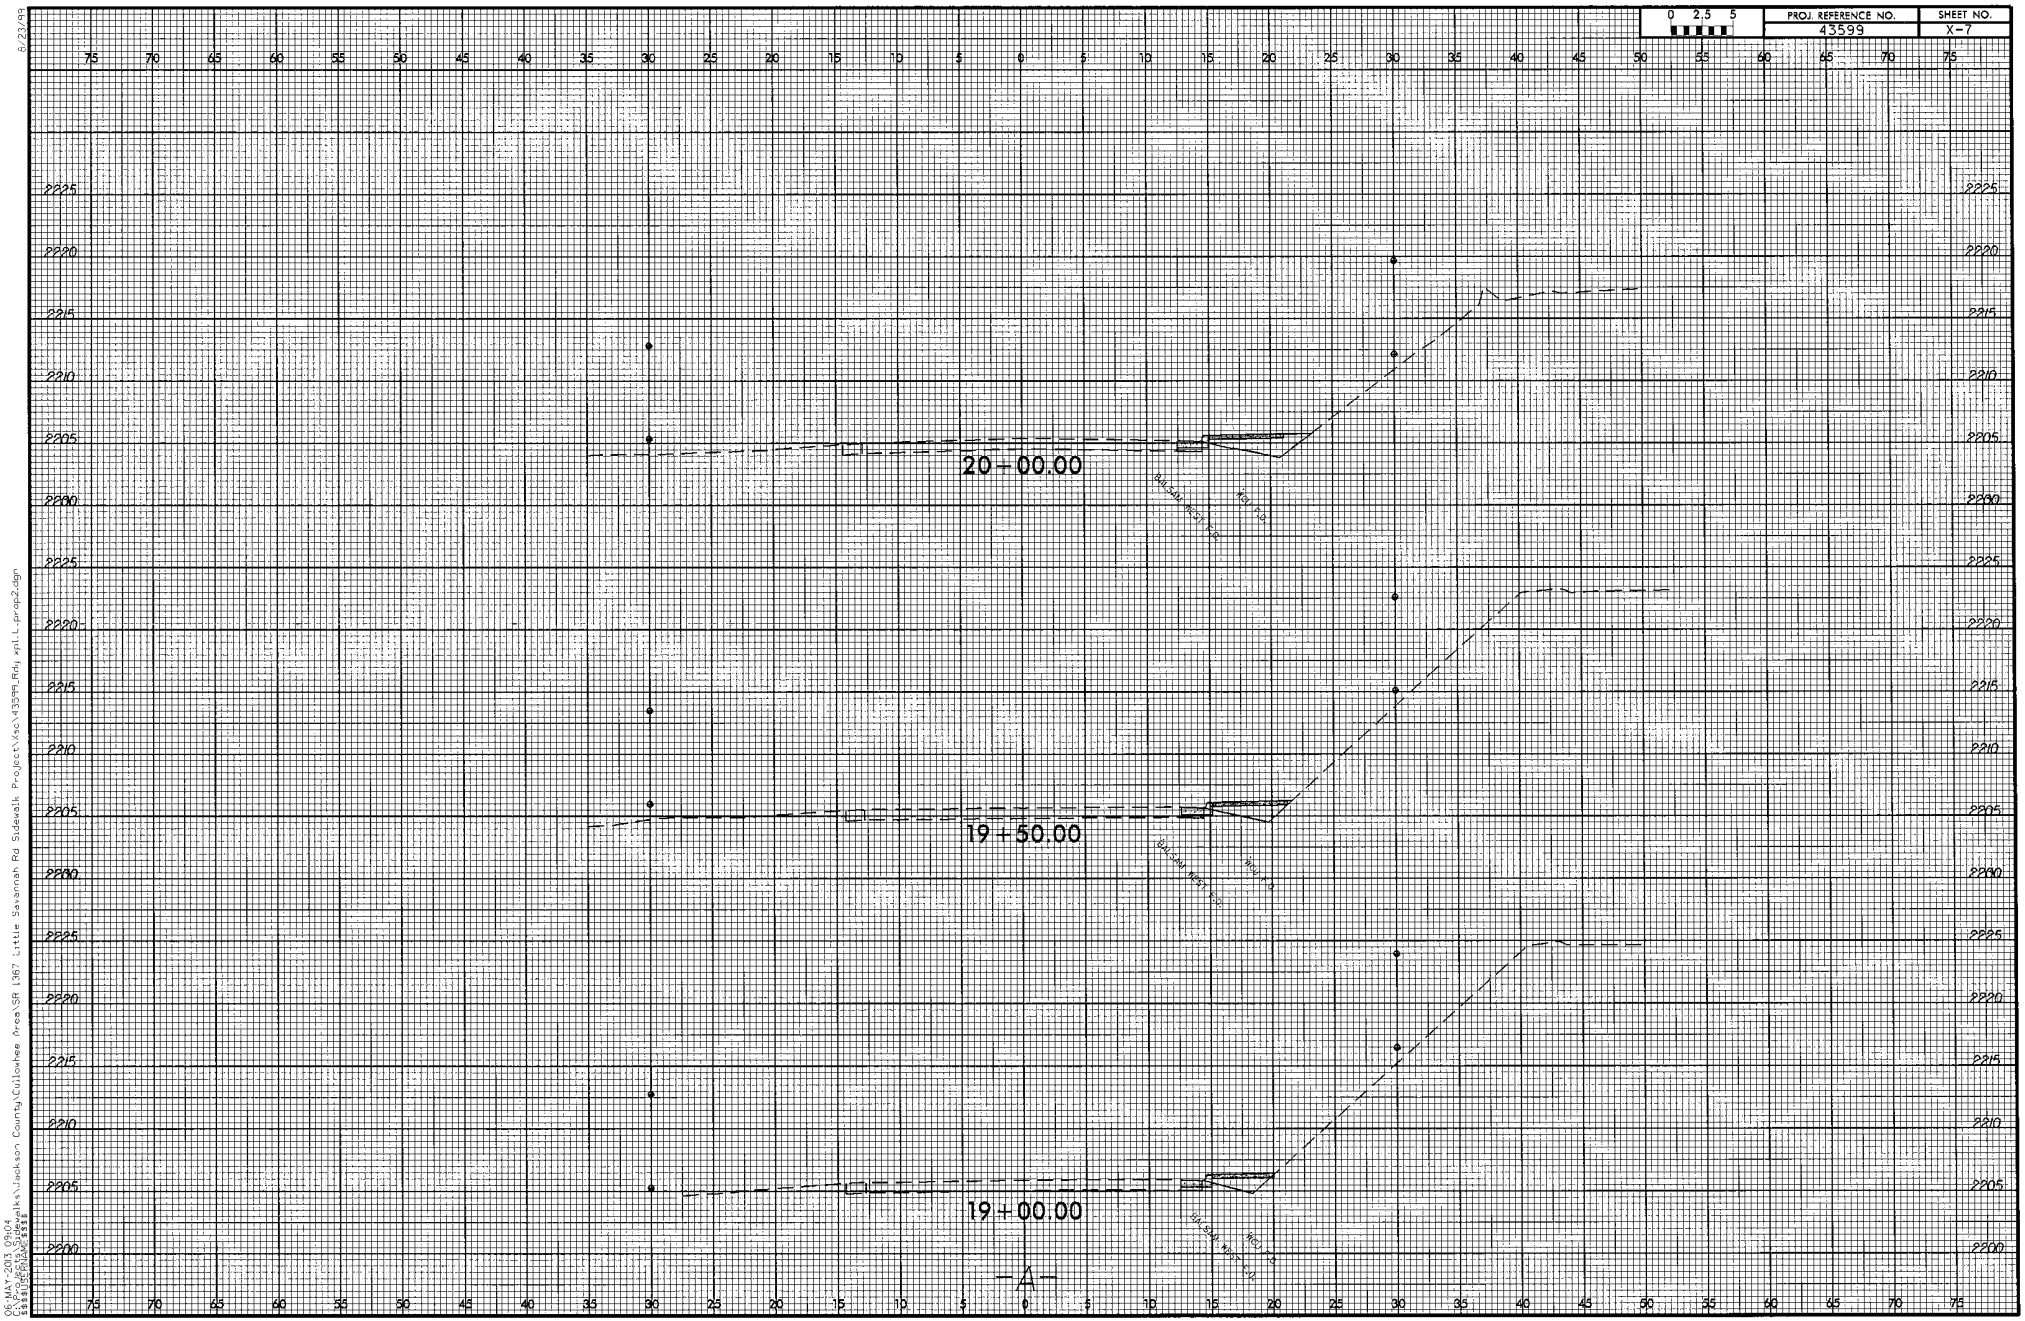
0 2.5 5
PROJ. REFERENCE NO.
43599
SHEET NO.
X-7
20+00.00
19+50.00
19+00.00
-A-

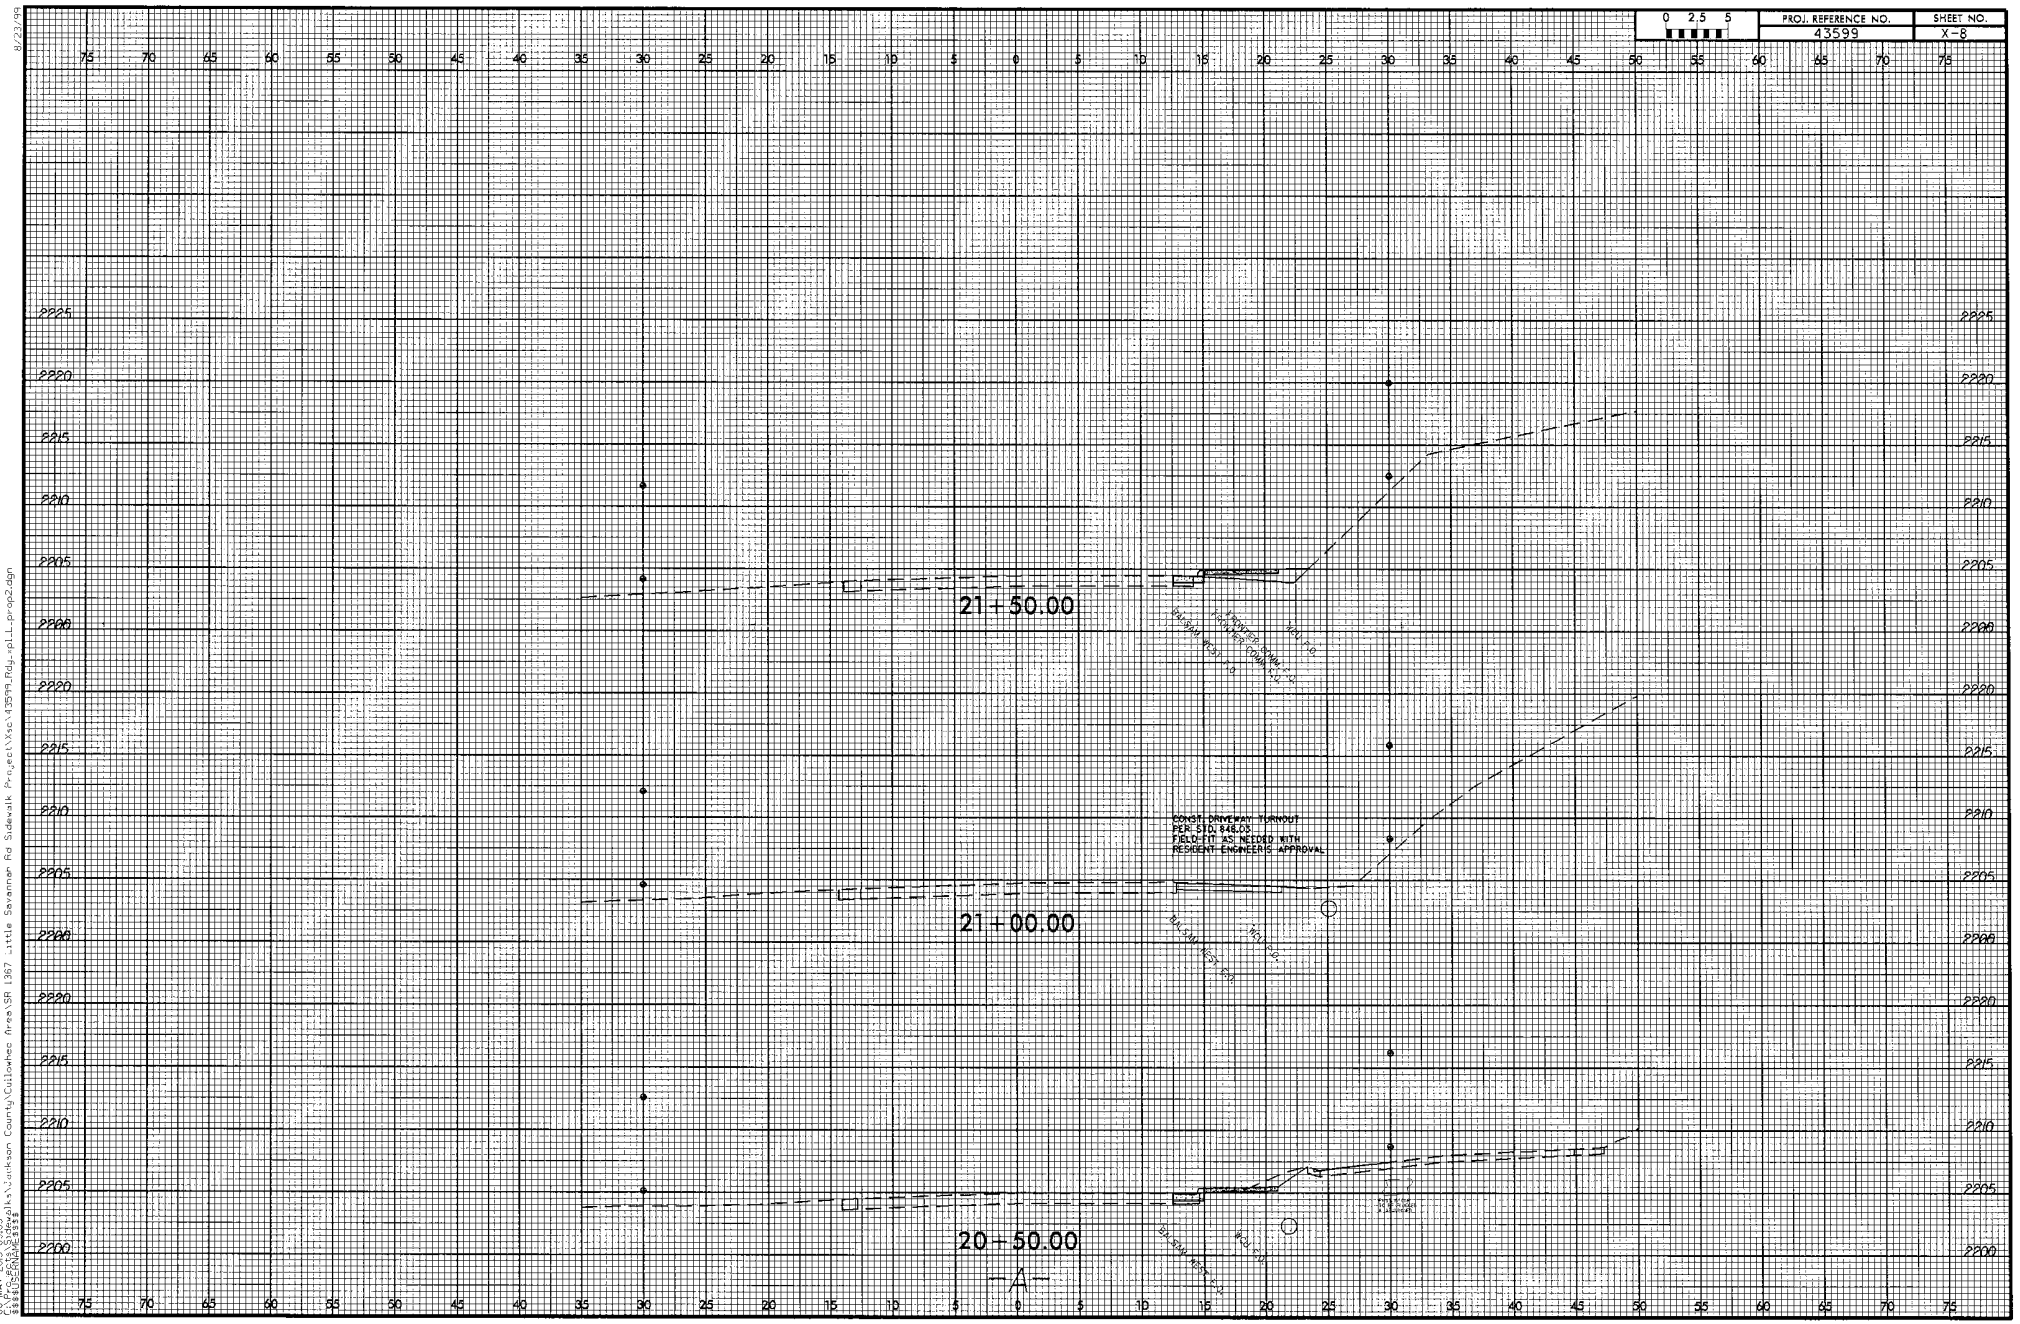
0 2.5 5
PROJ. REFERENCE NO.
43599
SHEET NO.
X-8
21+50.00
21+00.00
20+50.00
-A-
CONST. DRIVEWAY TURNOUT
PER STD. 848.03
FIELD FIT AS NEEDED WITH
RESIDENT ENGINEER'S APPROVAL
8/23/99
06-MAY-2003 09:05
$$$$ENGINEERING$$$$

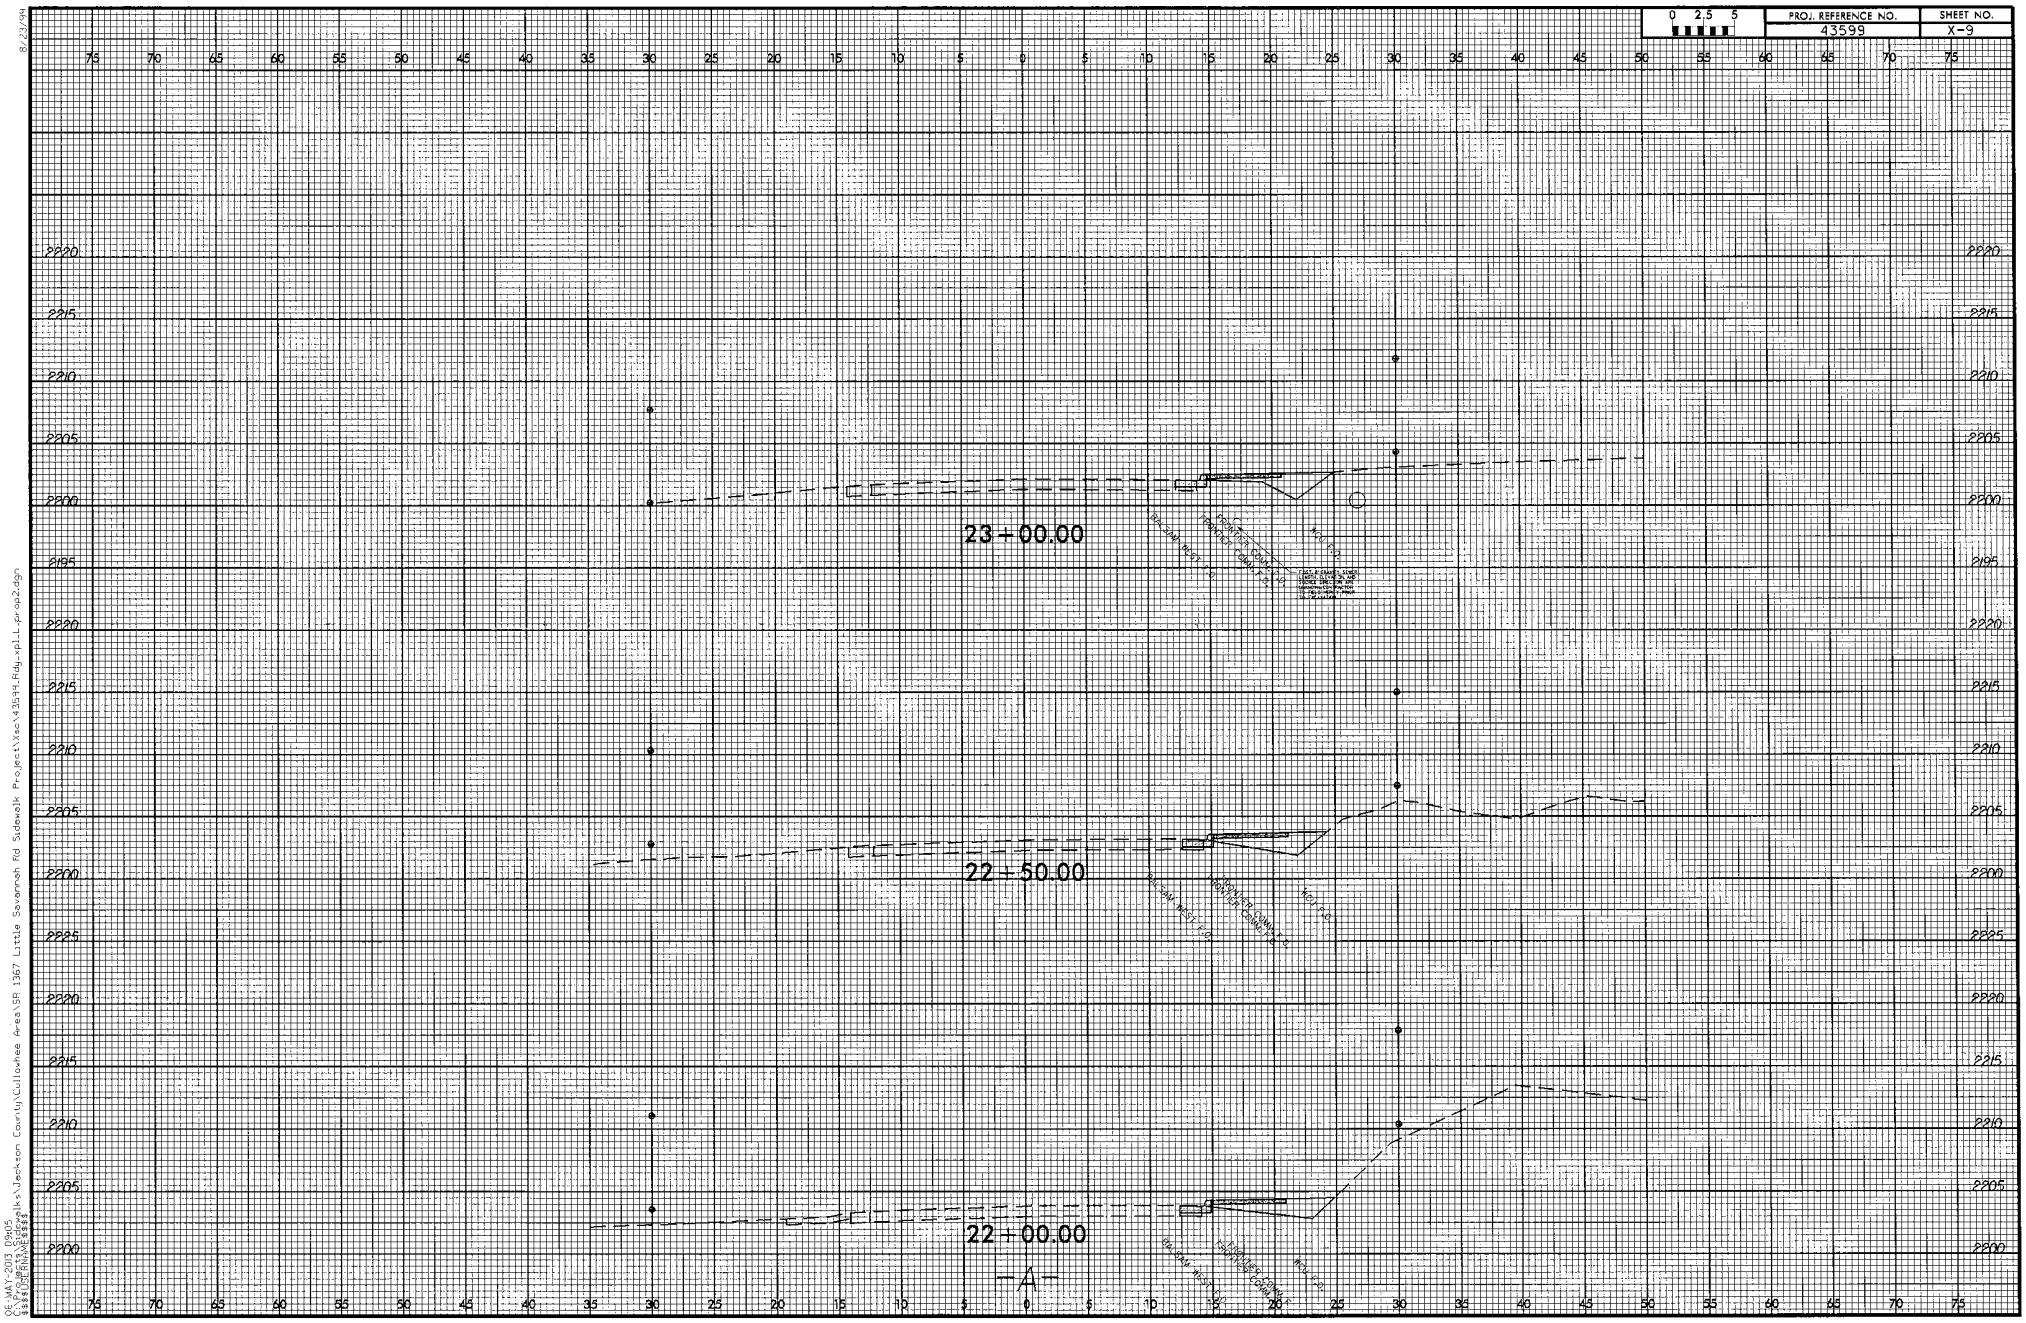
0 2.5 5
PROJ. REFERENCE NO.
43599
SHEET NO.
X-9
23+00.00
22+50.00
22+00.00
-A-

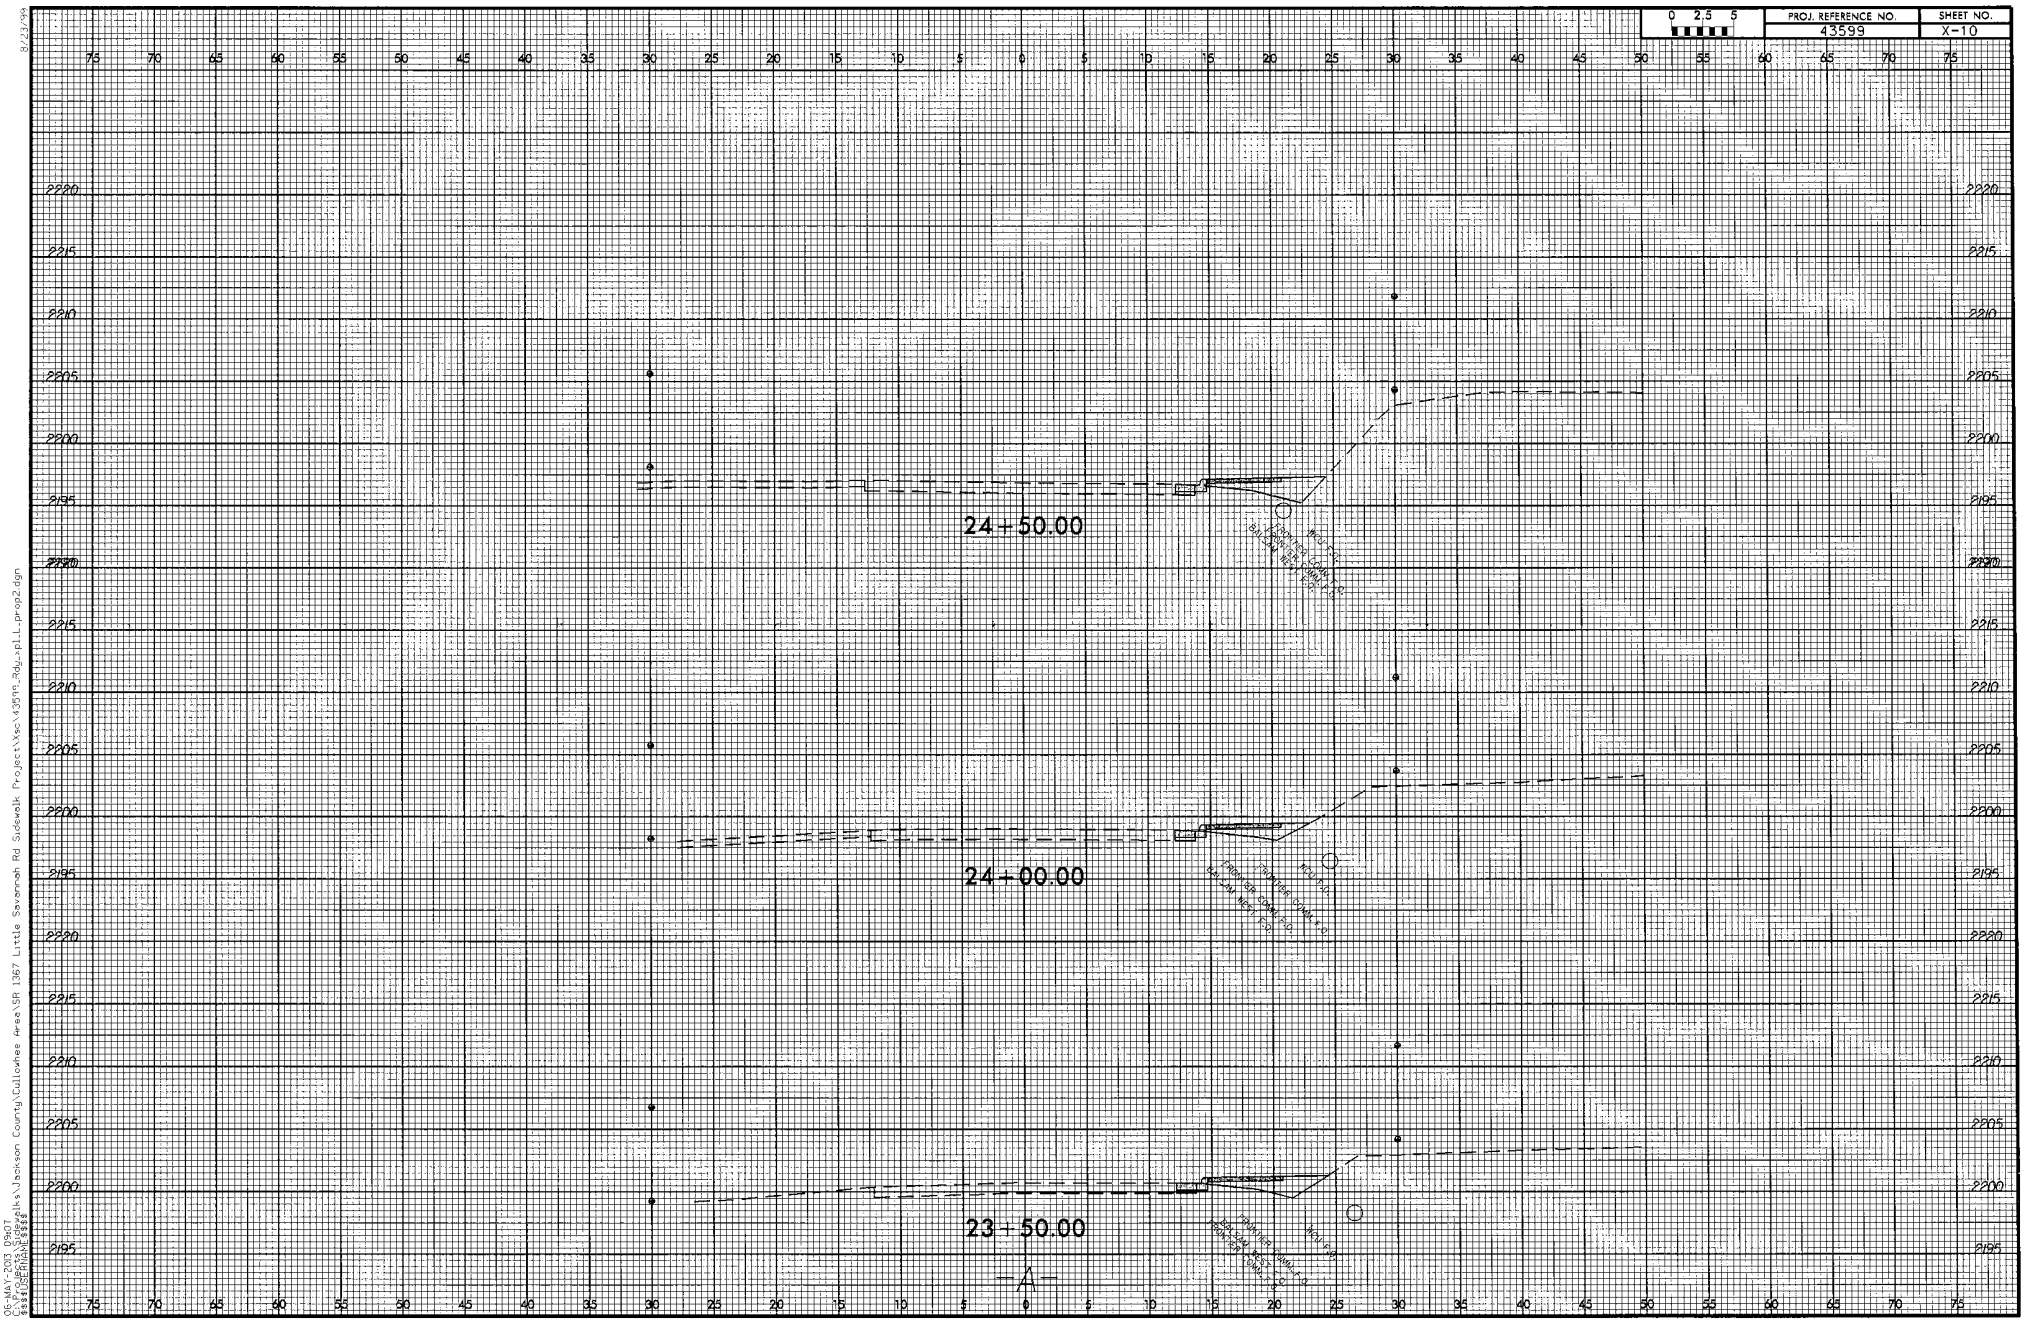
0 2.5 5
PROJ. REFERENCE NO.
43599
SHEET NO.
X-10
24+50.00
24+00.00
23+50.00
-A-

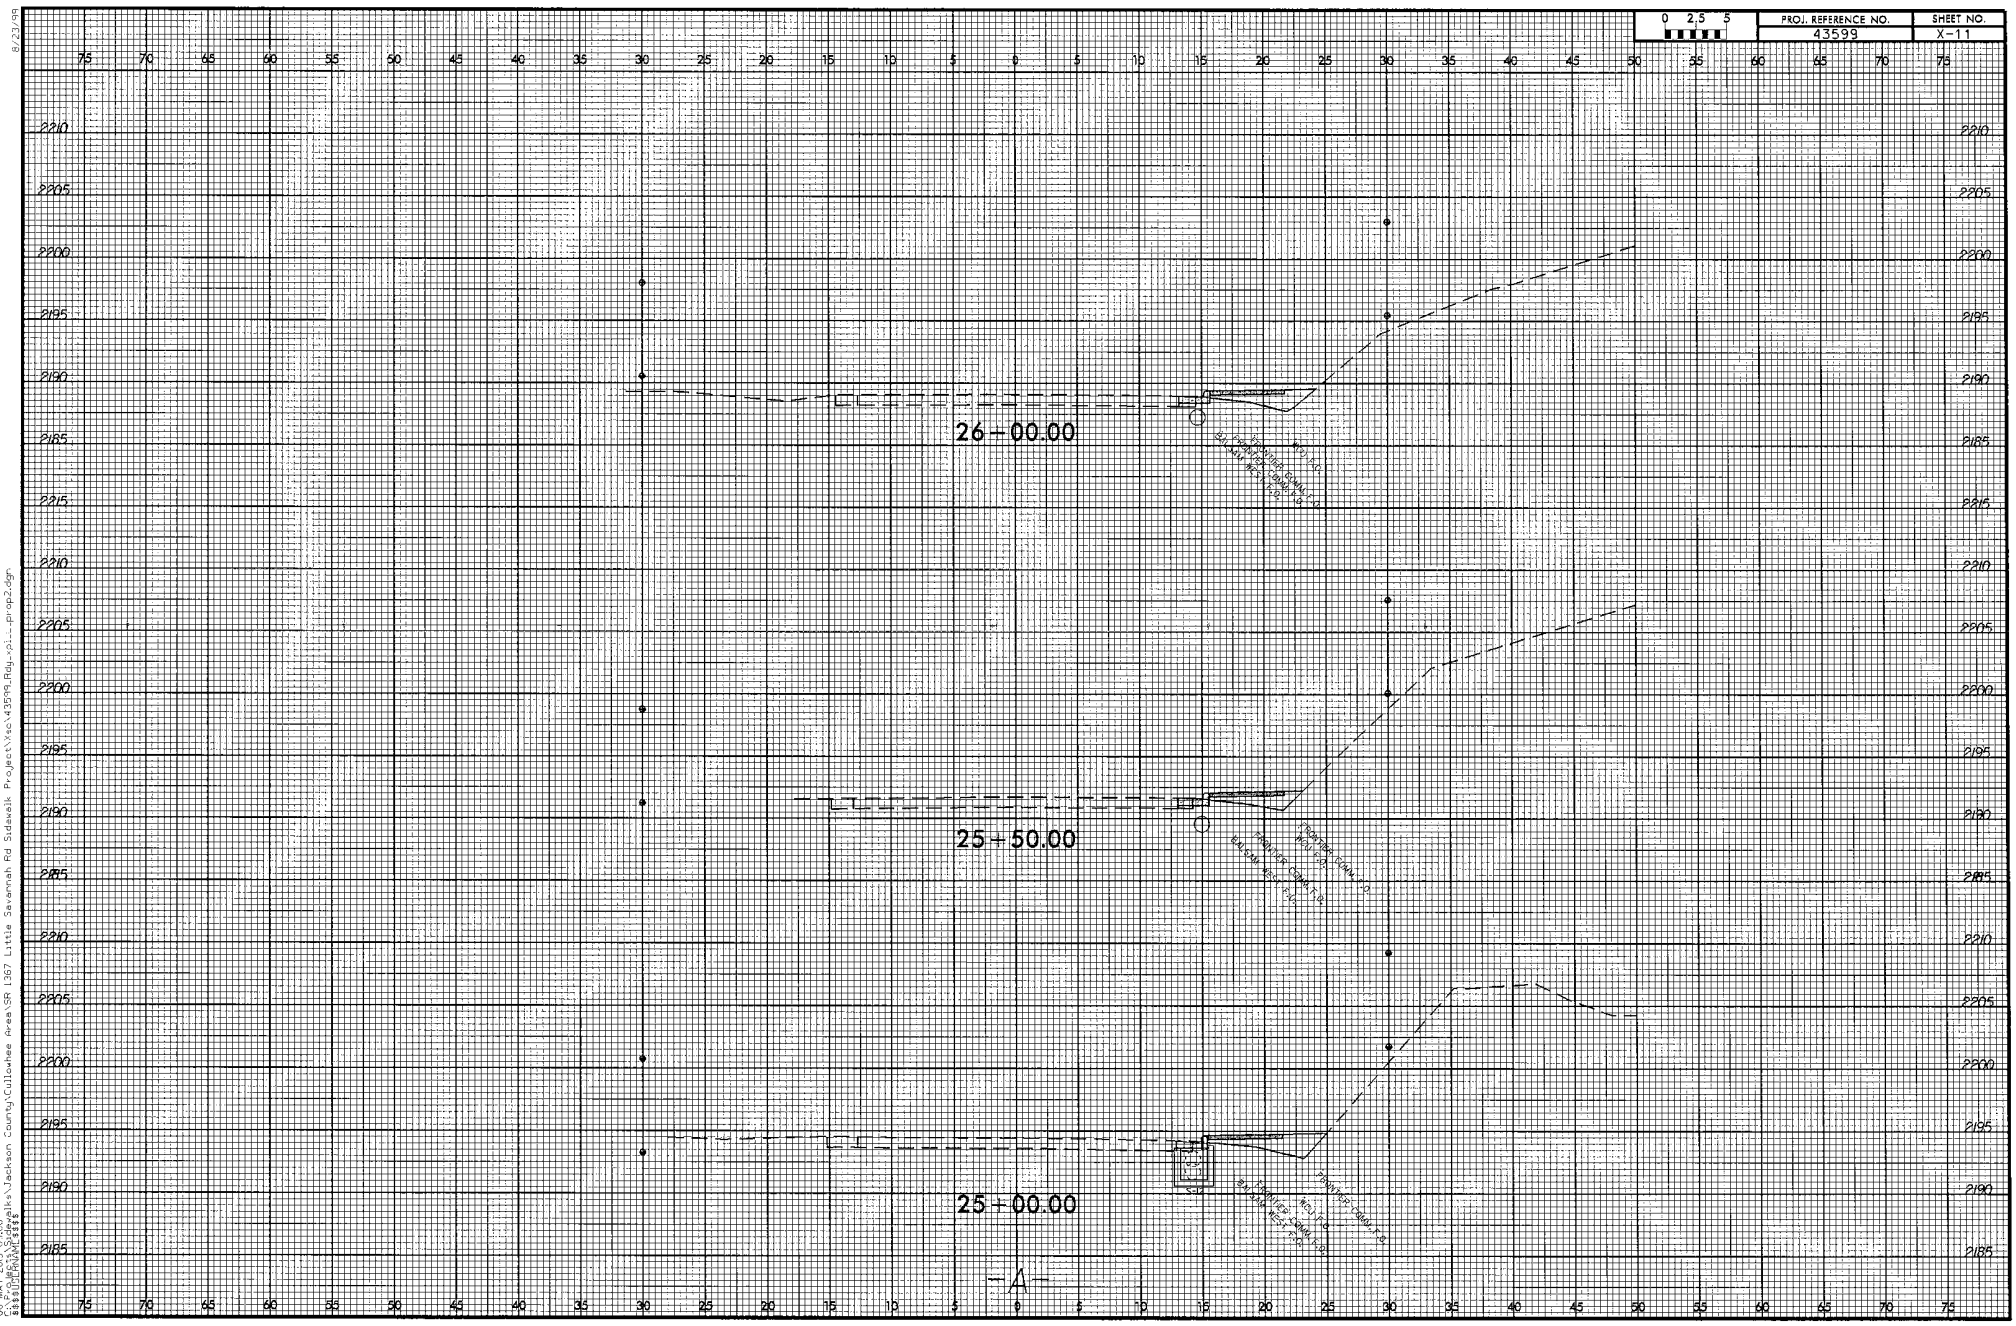
0 2,5 5
PROJ. REFERENCE NO.
43599
SHEET NO.
X-11
26+00.00
25+50.00
25+00.00
-A-

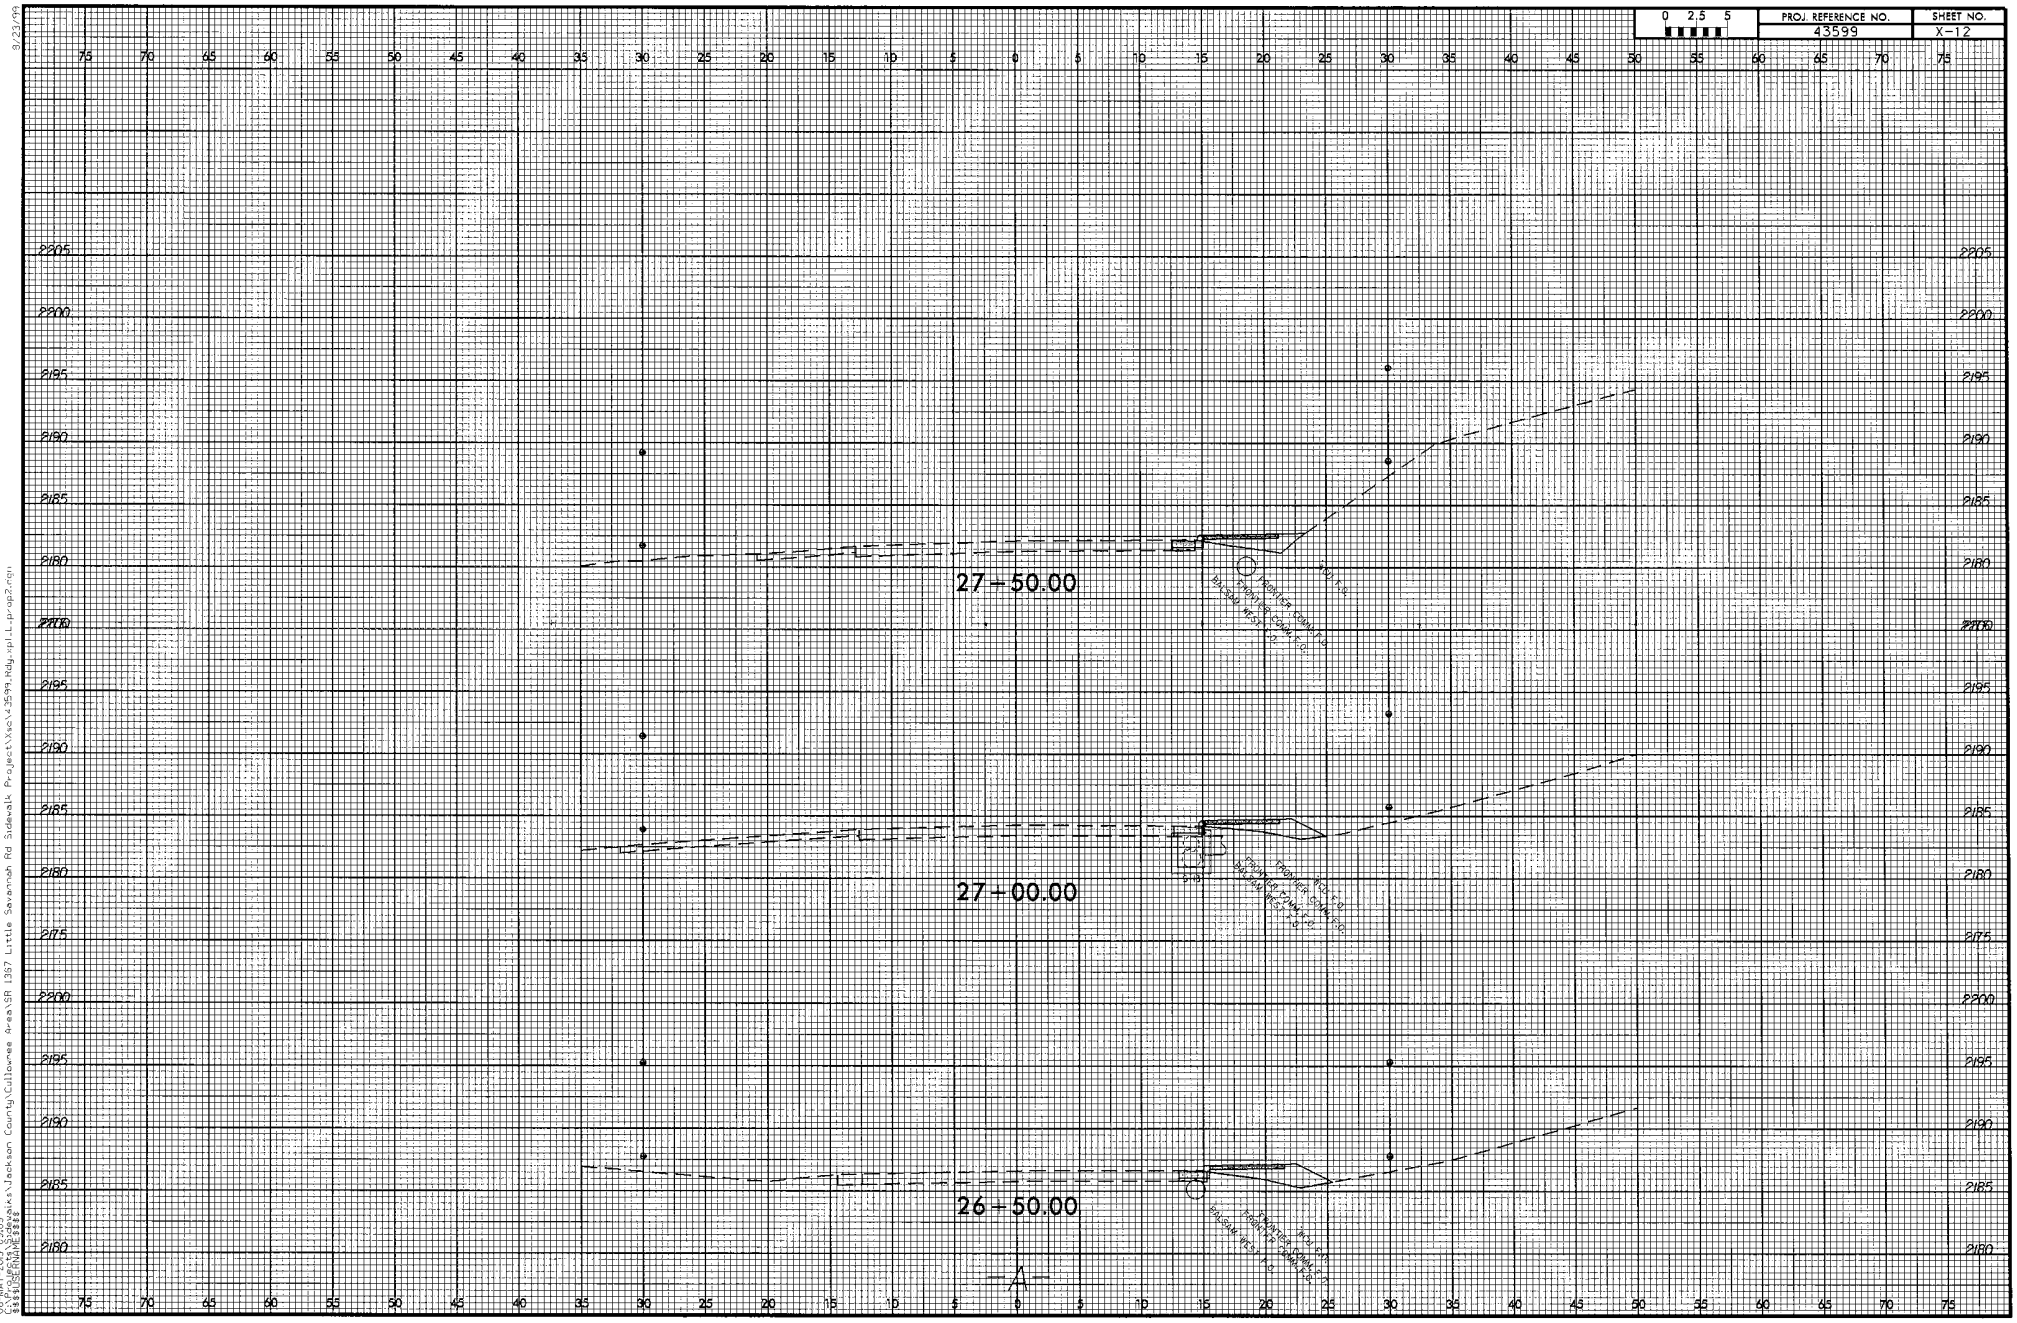
0 2.5 5
PROJ. REFERENCE NO.
43599
SHEET NO.
X-12
27+50.00
27+00.00
26+50.00
A
FRONTIER COMM. CO.
SOUTHERN BELL TEL. CO.
BELLSOUTH

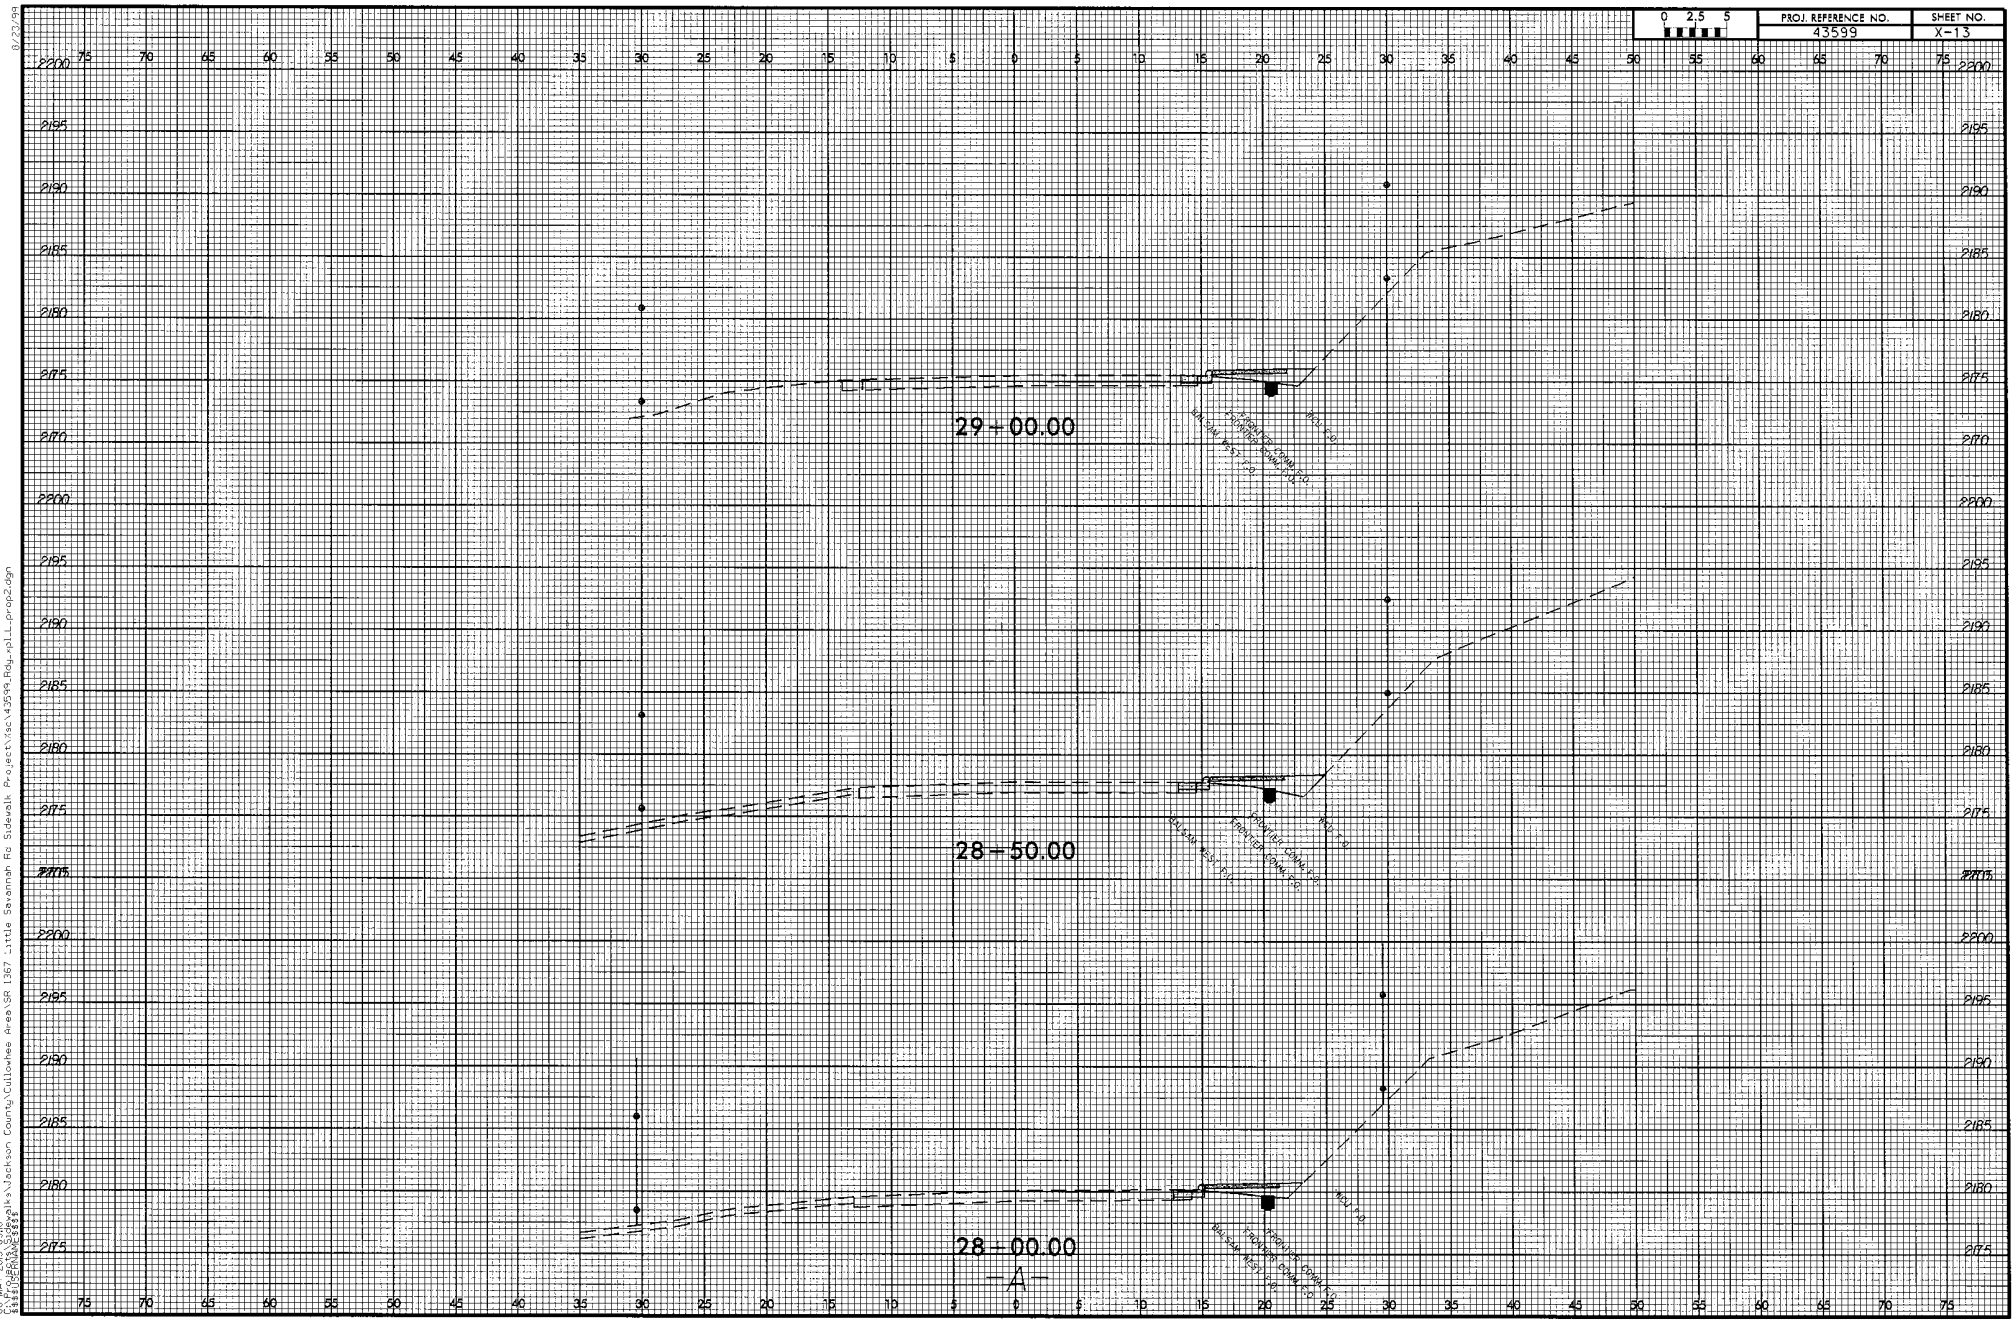
0 2.5 5
PROJ. REFERENCE NO.
43599
SHEET NO.
X-13
29+00.00
28+50.00
28+00.00
-A-

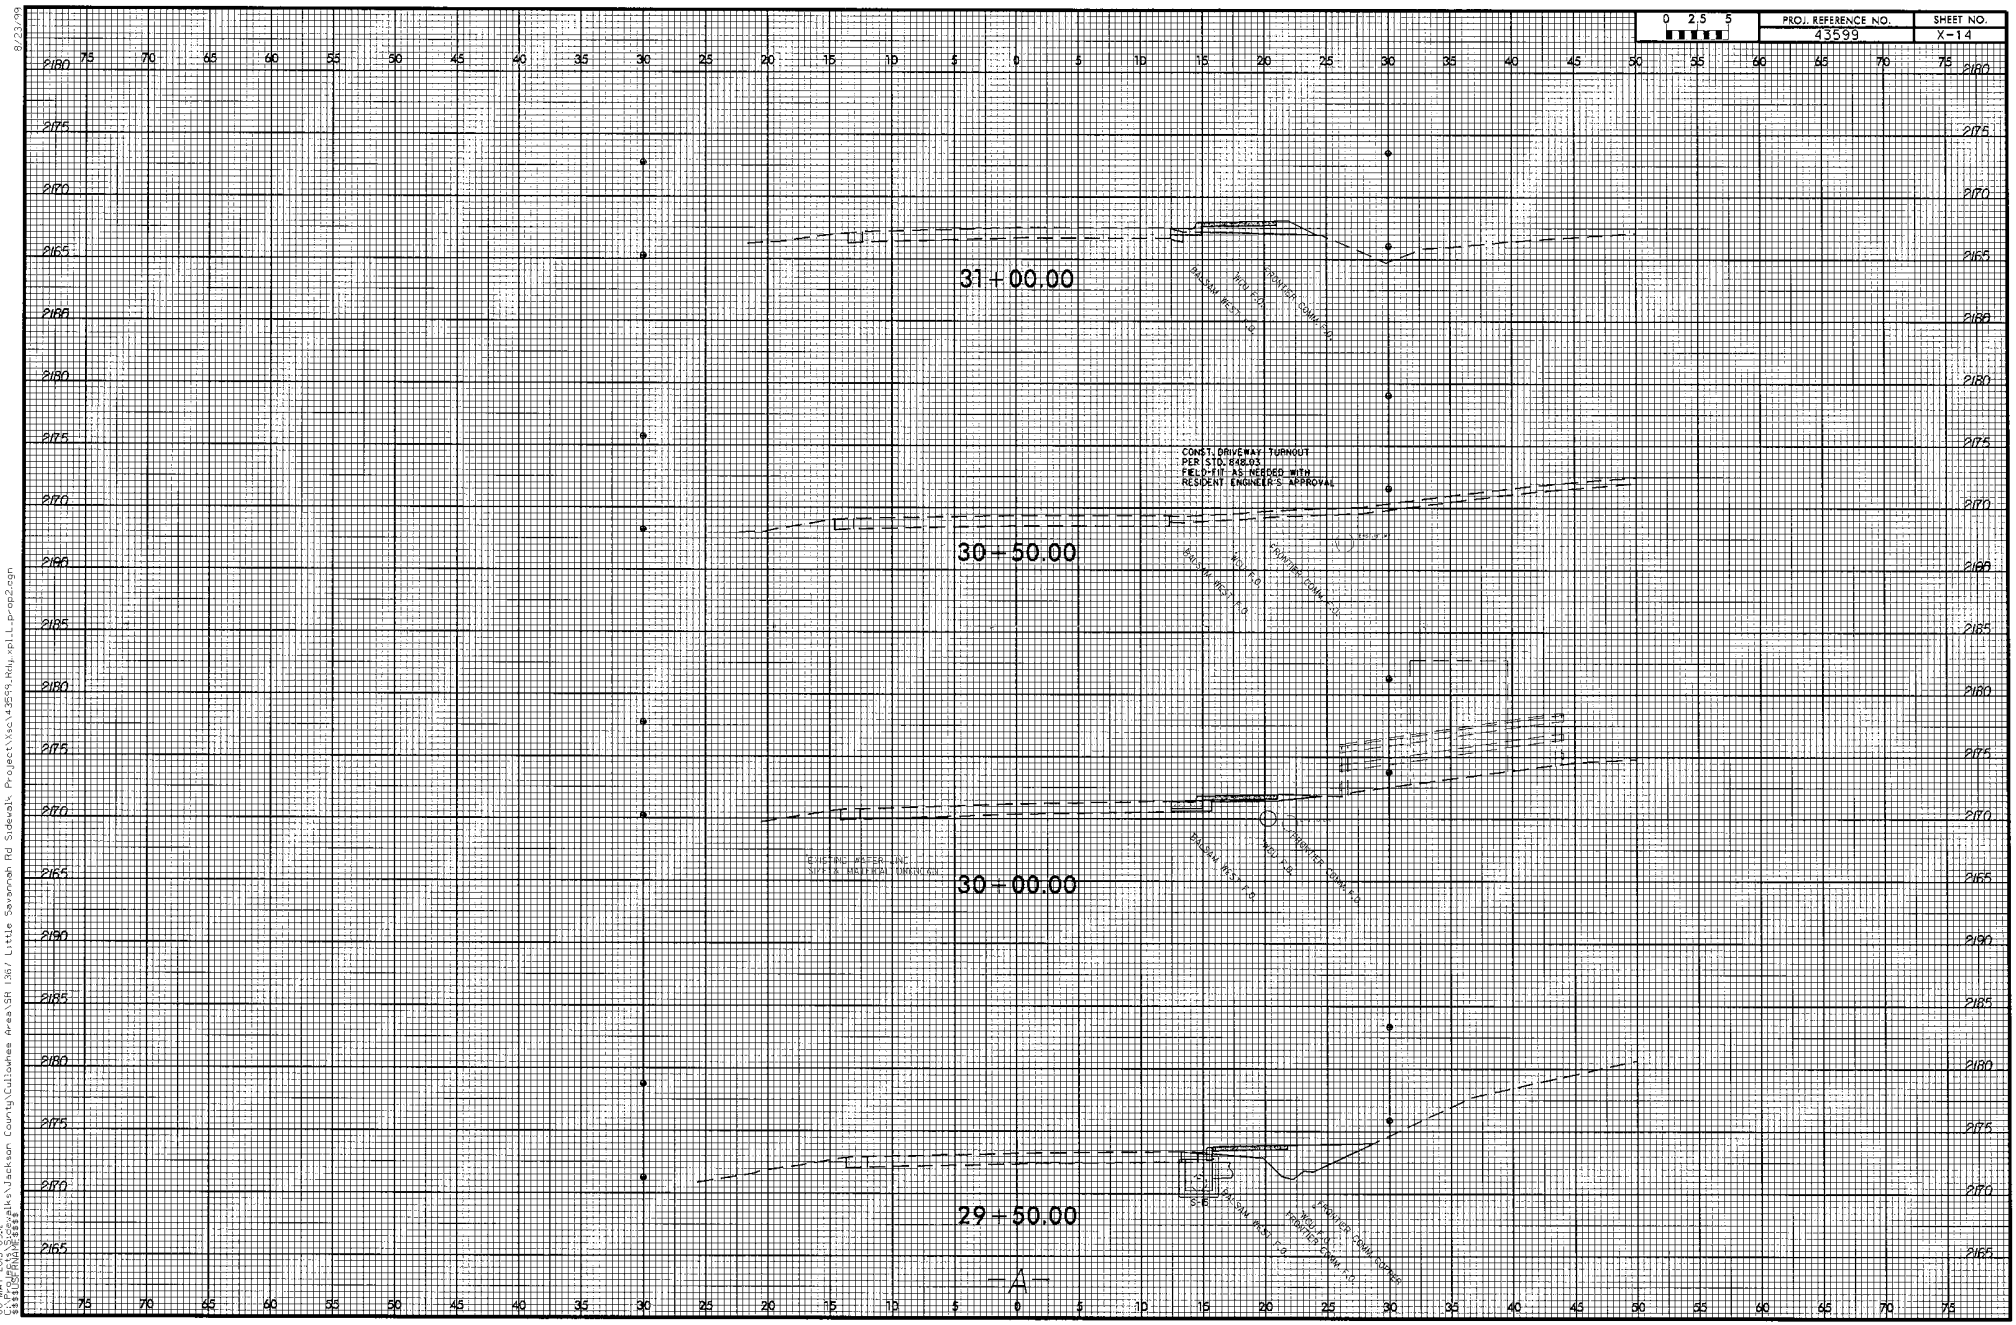
0 2.5 5
PROJ. REFERENCE NO.
43599
SHEET NO.
X-14
31+00.00
30+50.00
30+00.00
29+50.00
CONST. DRIVEWAY TURNOUT
PER STD. 848.03
FIELD-FIT AS NEEDED WITH
RESIDENT ENGINEER'S APPROVAL
EXISTING PAVED DRIVE
SURFACE MATERIAL UNKNOWN
-A-
8/23/99
06-MAY-2003 09:02
$$$$ROOT$$$$

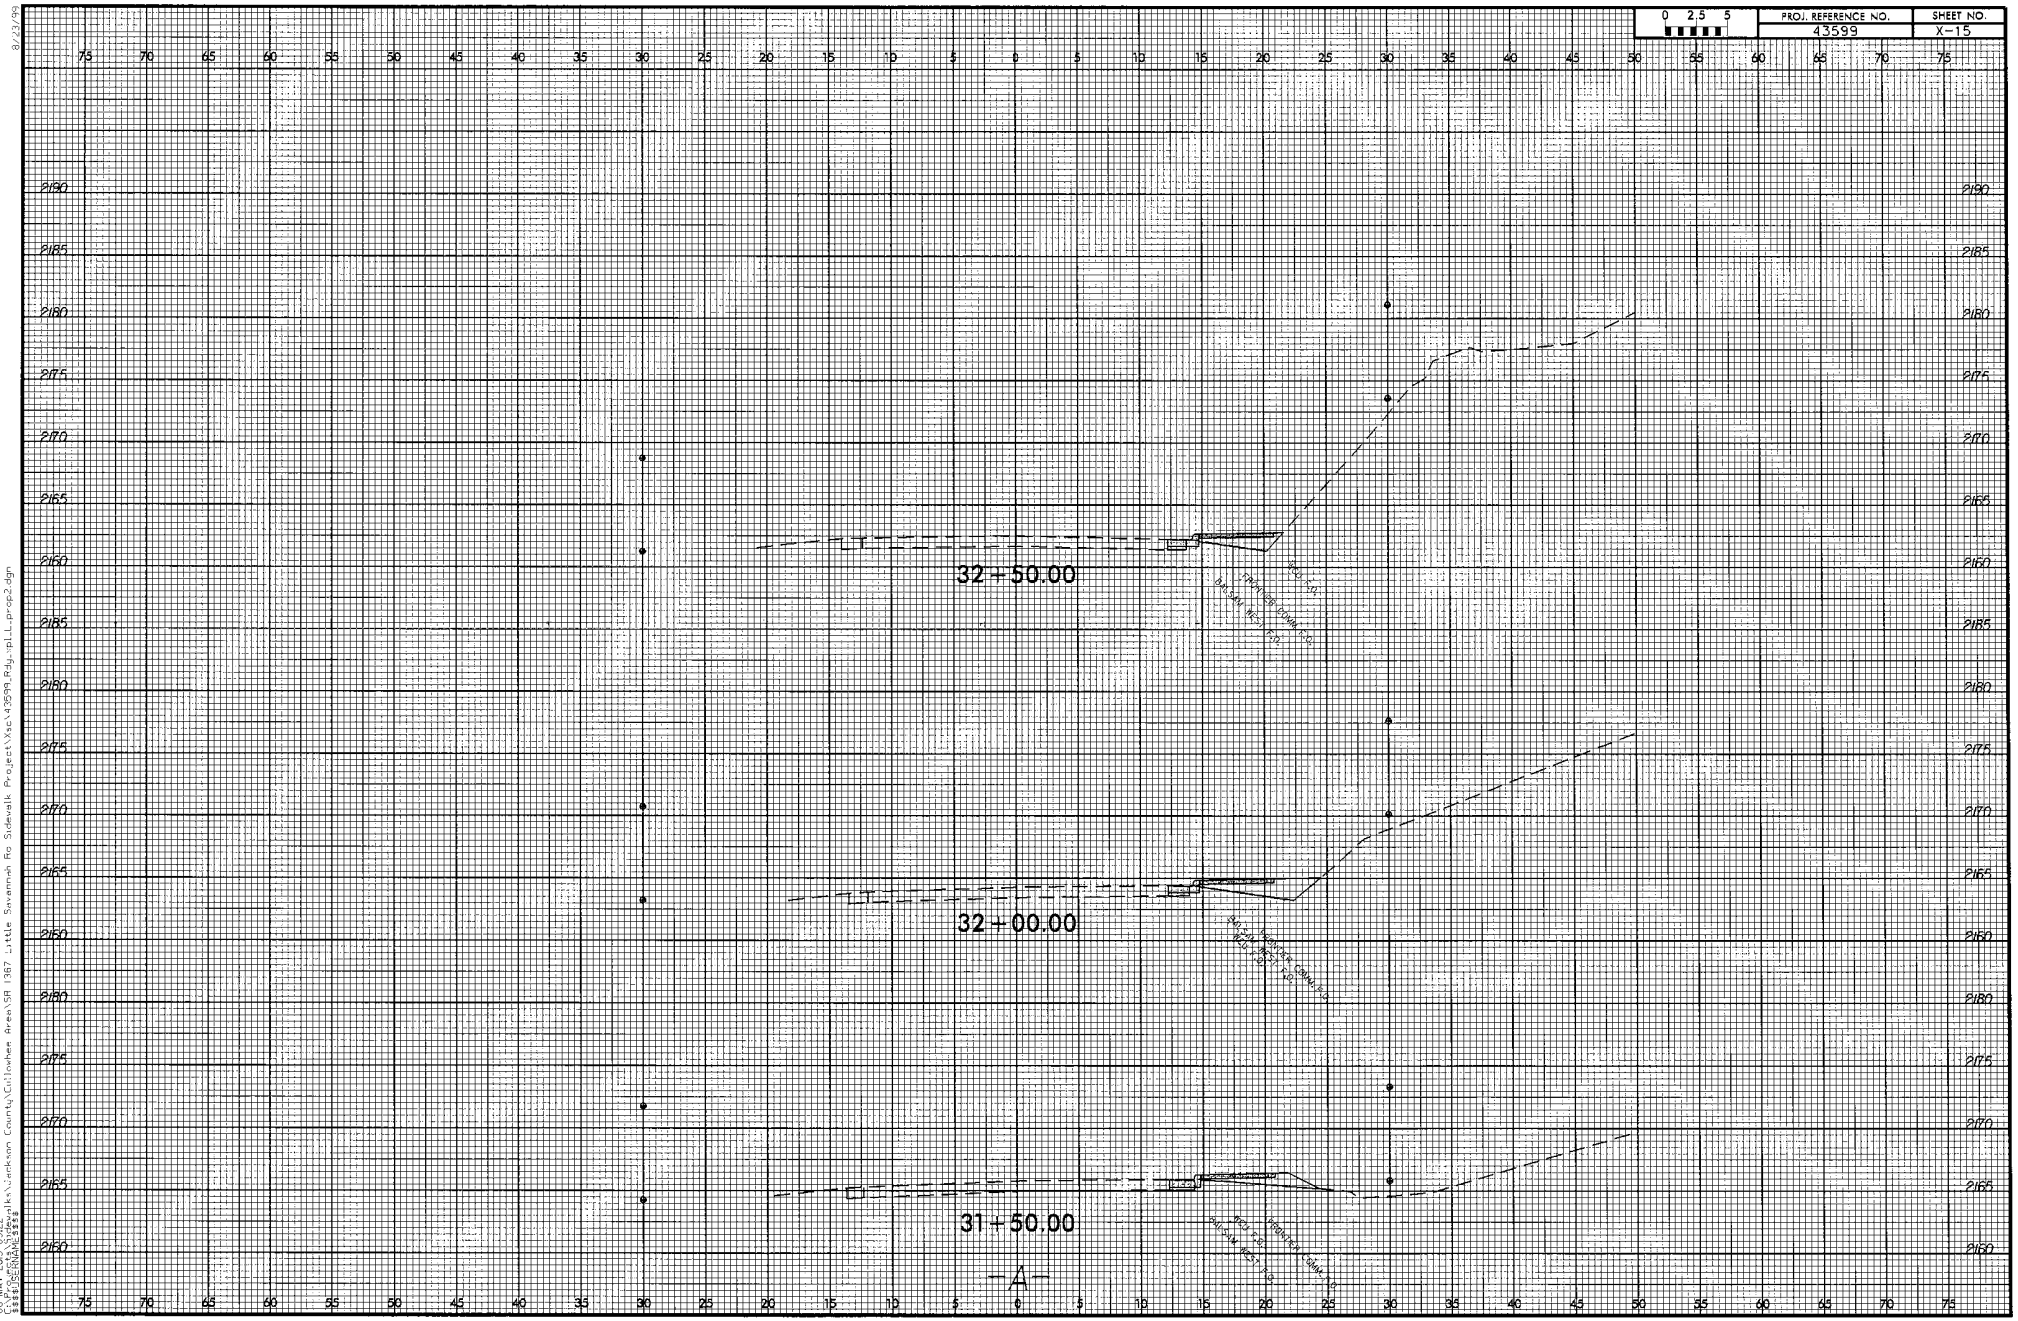
0 2.5 5
PROJ. REFERENCE NO.
43599
SHEET NO.
X-15
32+50.00
32+00.00
31+50.00
-A-

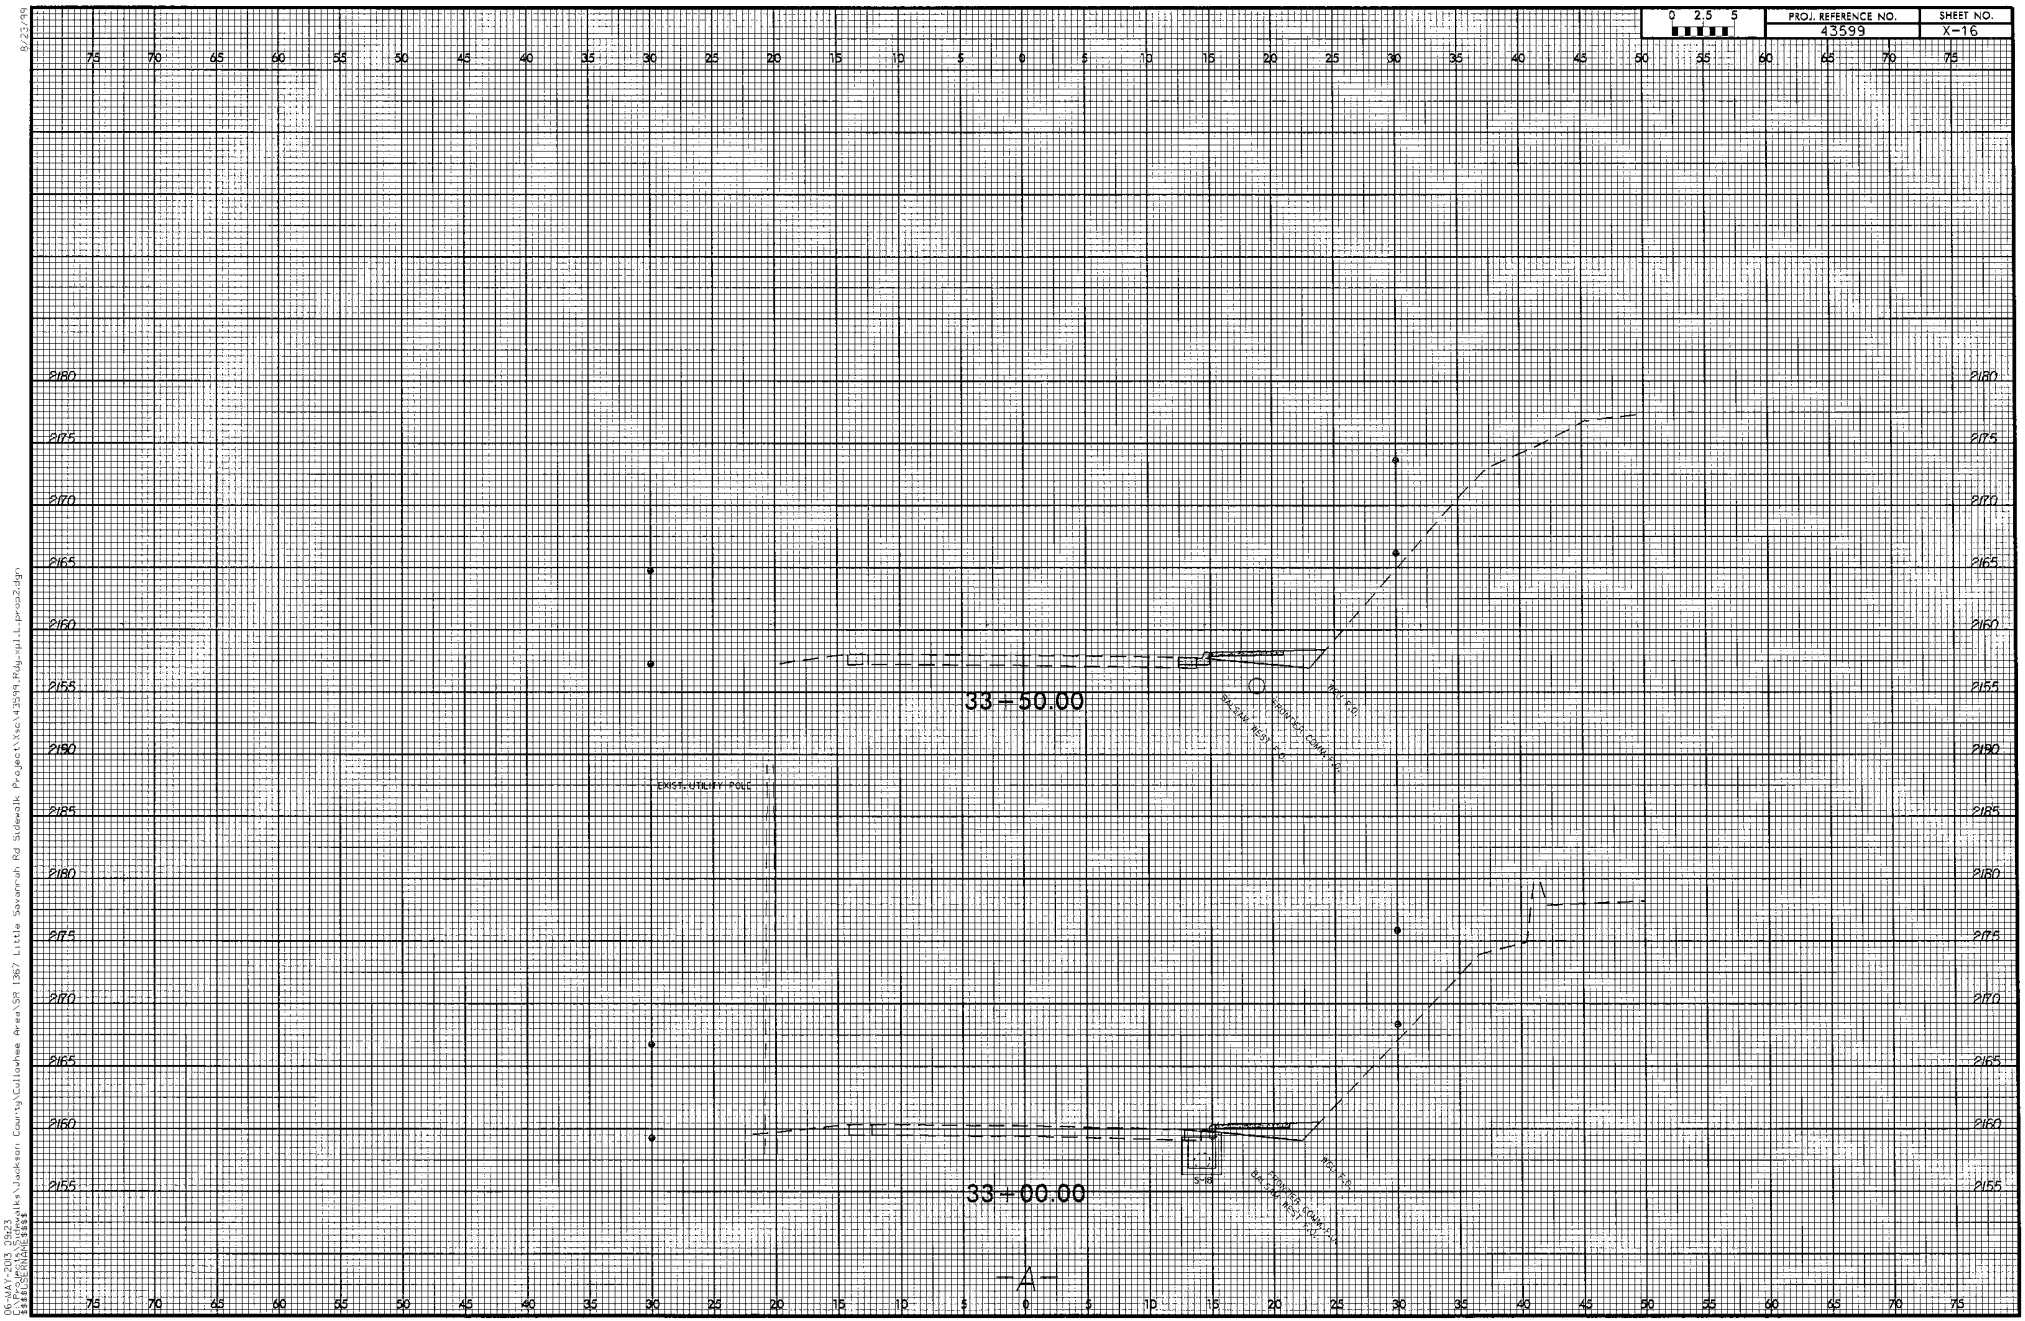
0 2.5 5
PROJ. REFERENCE NO.
43599
SHEET NO.
X-16
33+50.00
33+00.00
EXIST. UTILITY POLE
SURFACE WEST CO.
CENTURY COMMUNICATIONS
BELLSOUTH
S-1B
-A-
8/23/99
06-MAY-2003 09:23
Sidewalks\Jackson County\Cullowhee Area\SR 1367 Little Savannah Rd Sidewalk Project\Xsc43599_Rdy_sp1_L_proj2.dgn

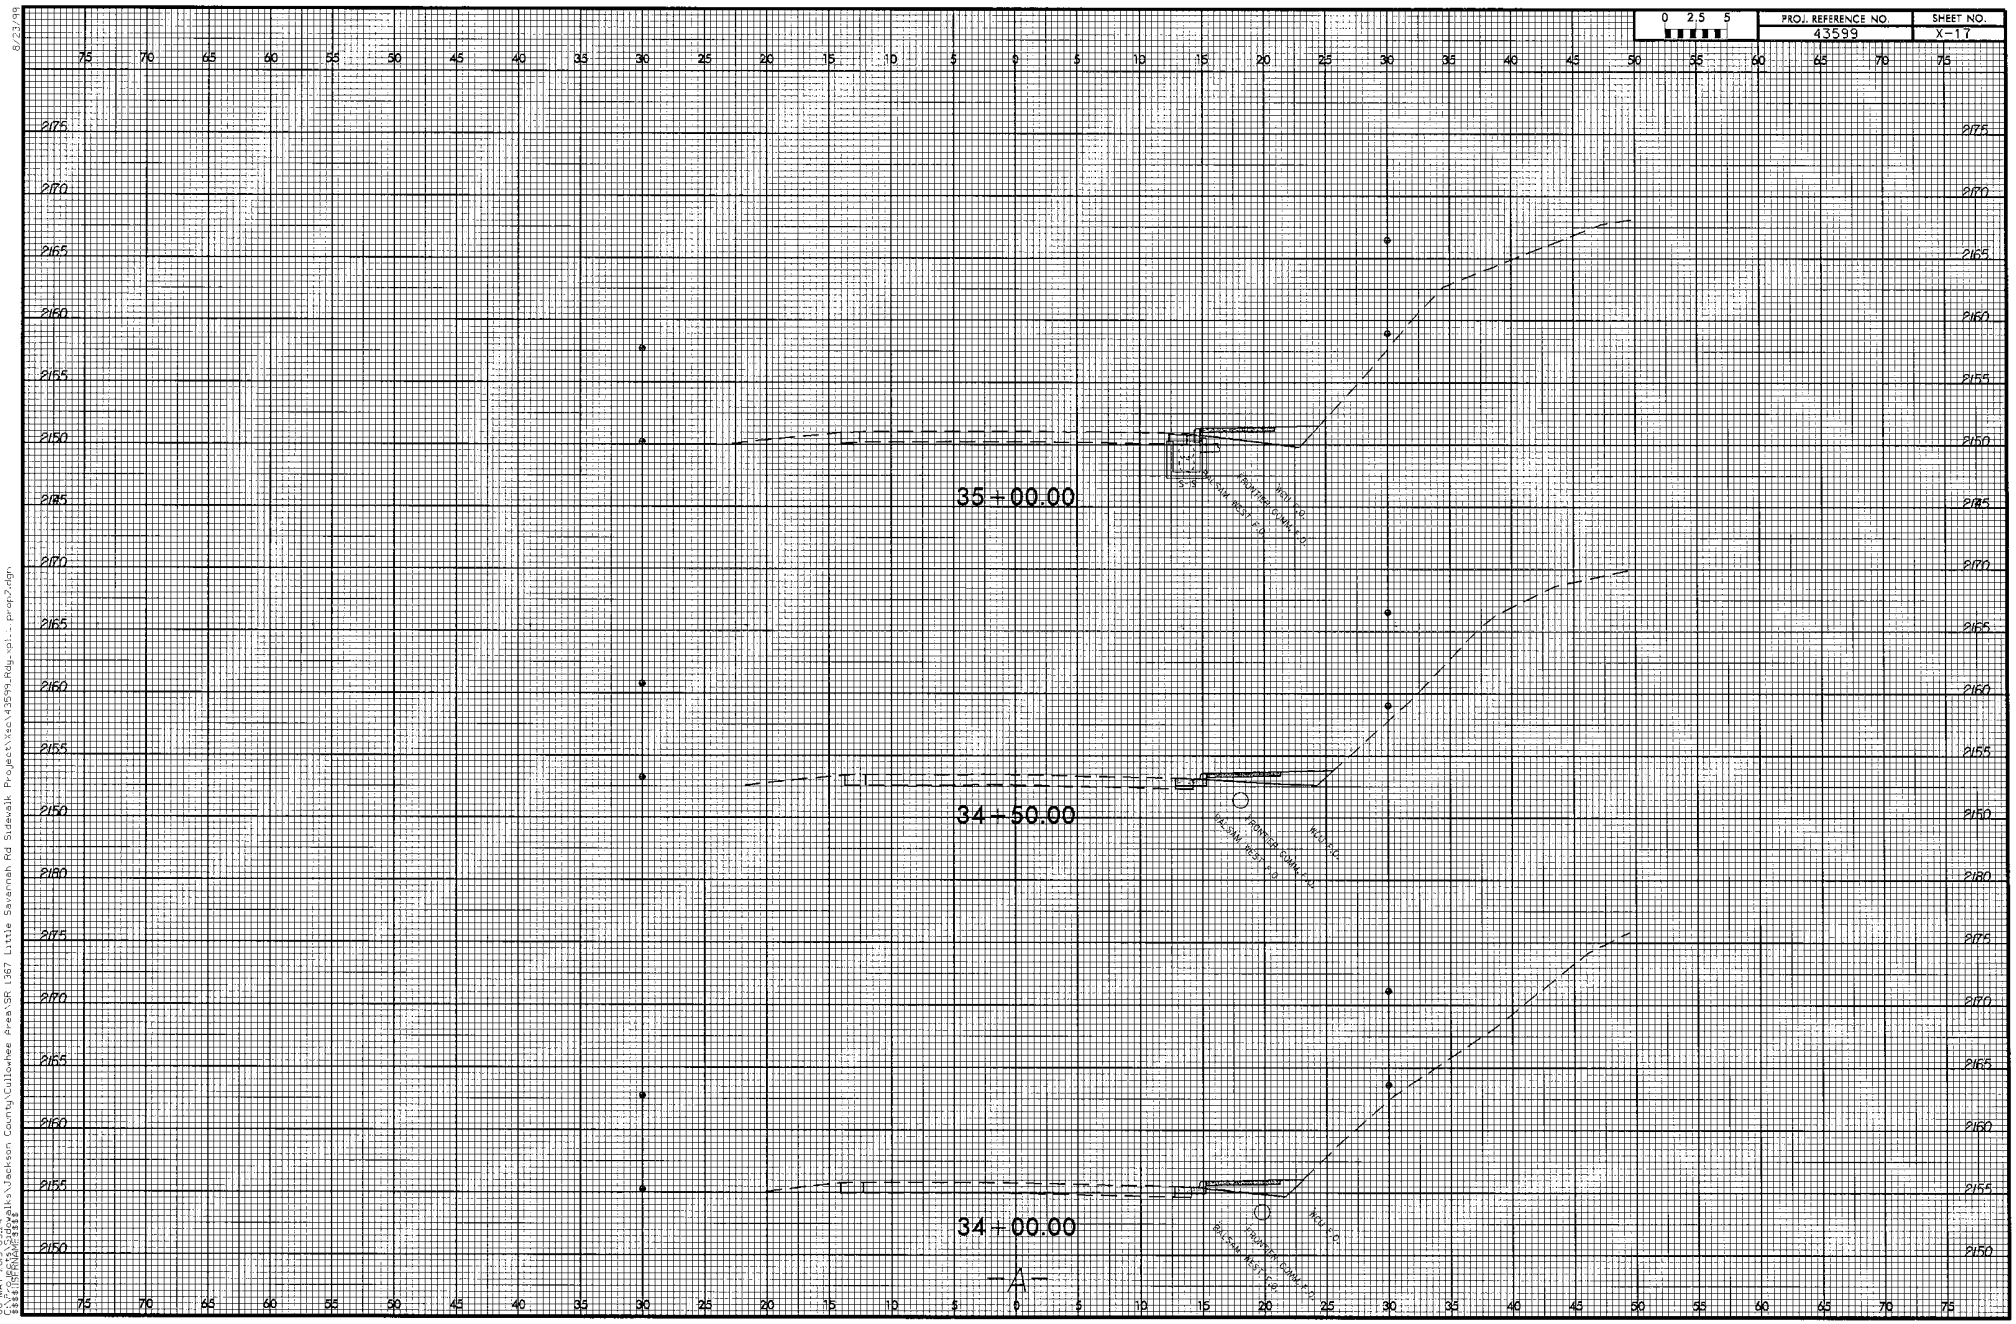
0 2.5 5
PROJ. REFERENCE NO.
43599
SHEET NO.
X-17
35+00.00
34+50.00
34+00.00
-A-

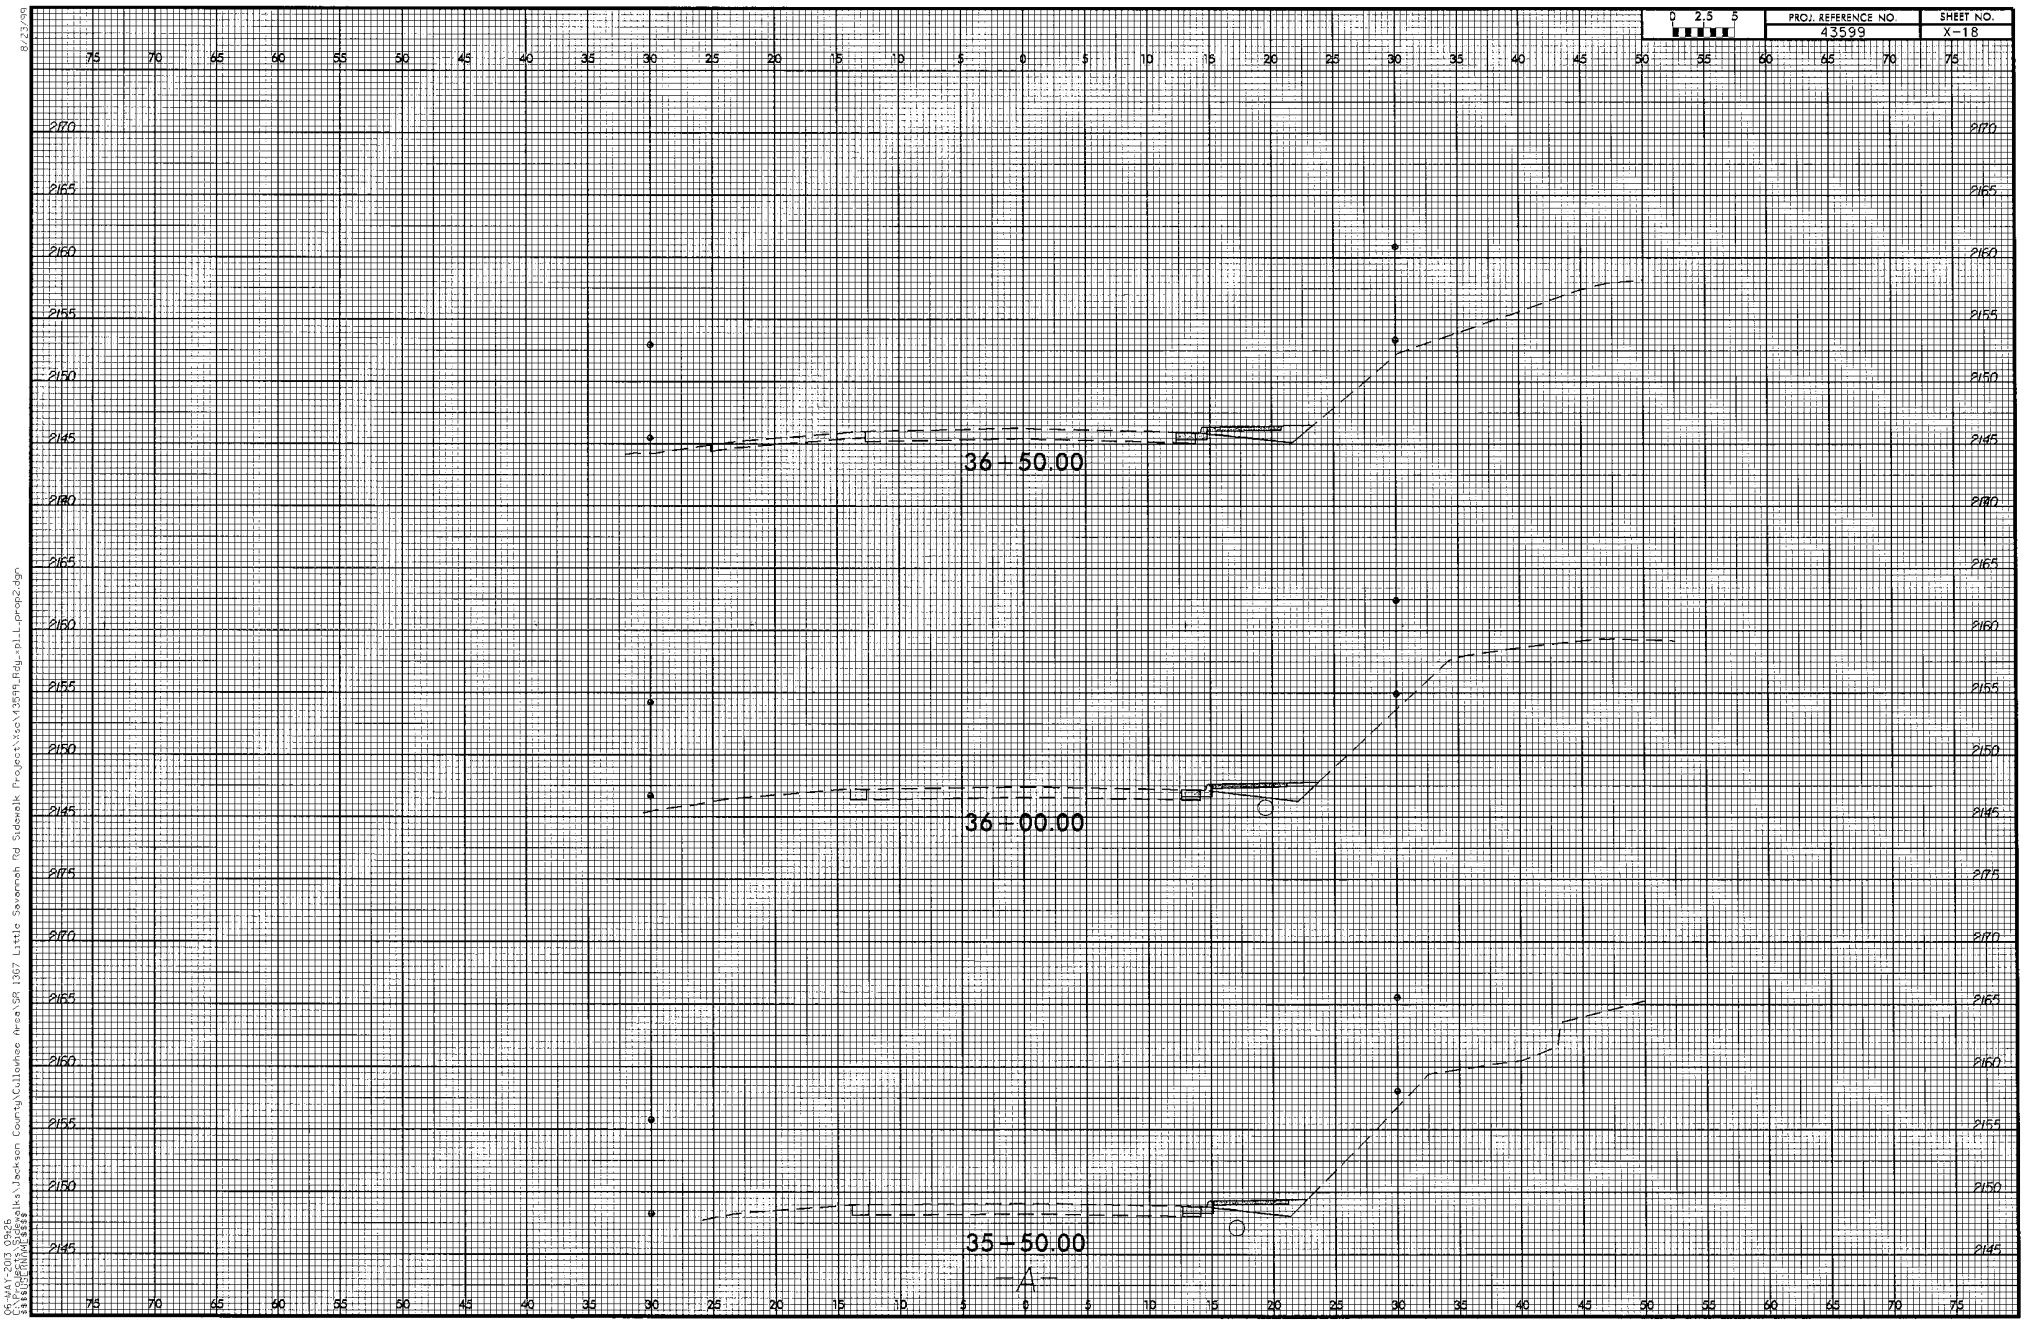
0 2.5 5
PROJ. REFERENCE NO.
43599
SHEET NO.
X-18
75 70 65 60 55 50 45 40 35 30 25 20 15 10 5 0 5 10 15 20 25 30 35 40 45 50 55 60 65 70 75
2170
2165
2160
2155
2150
2145
2140
36 - 50.00
36 + 00.00
35 - 50.00
-A-

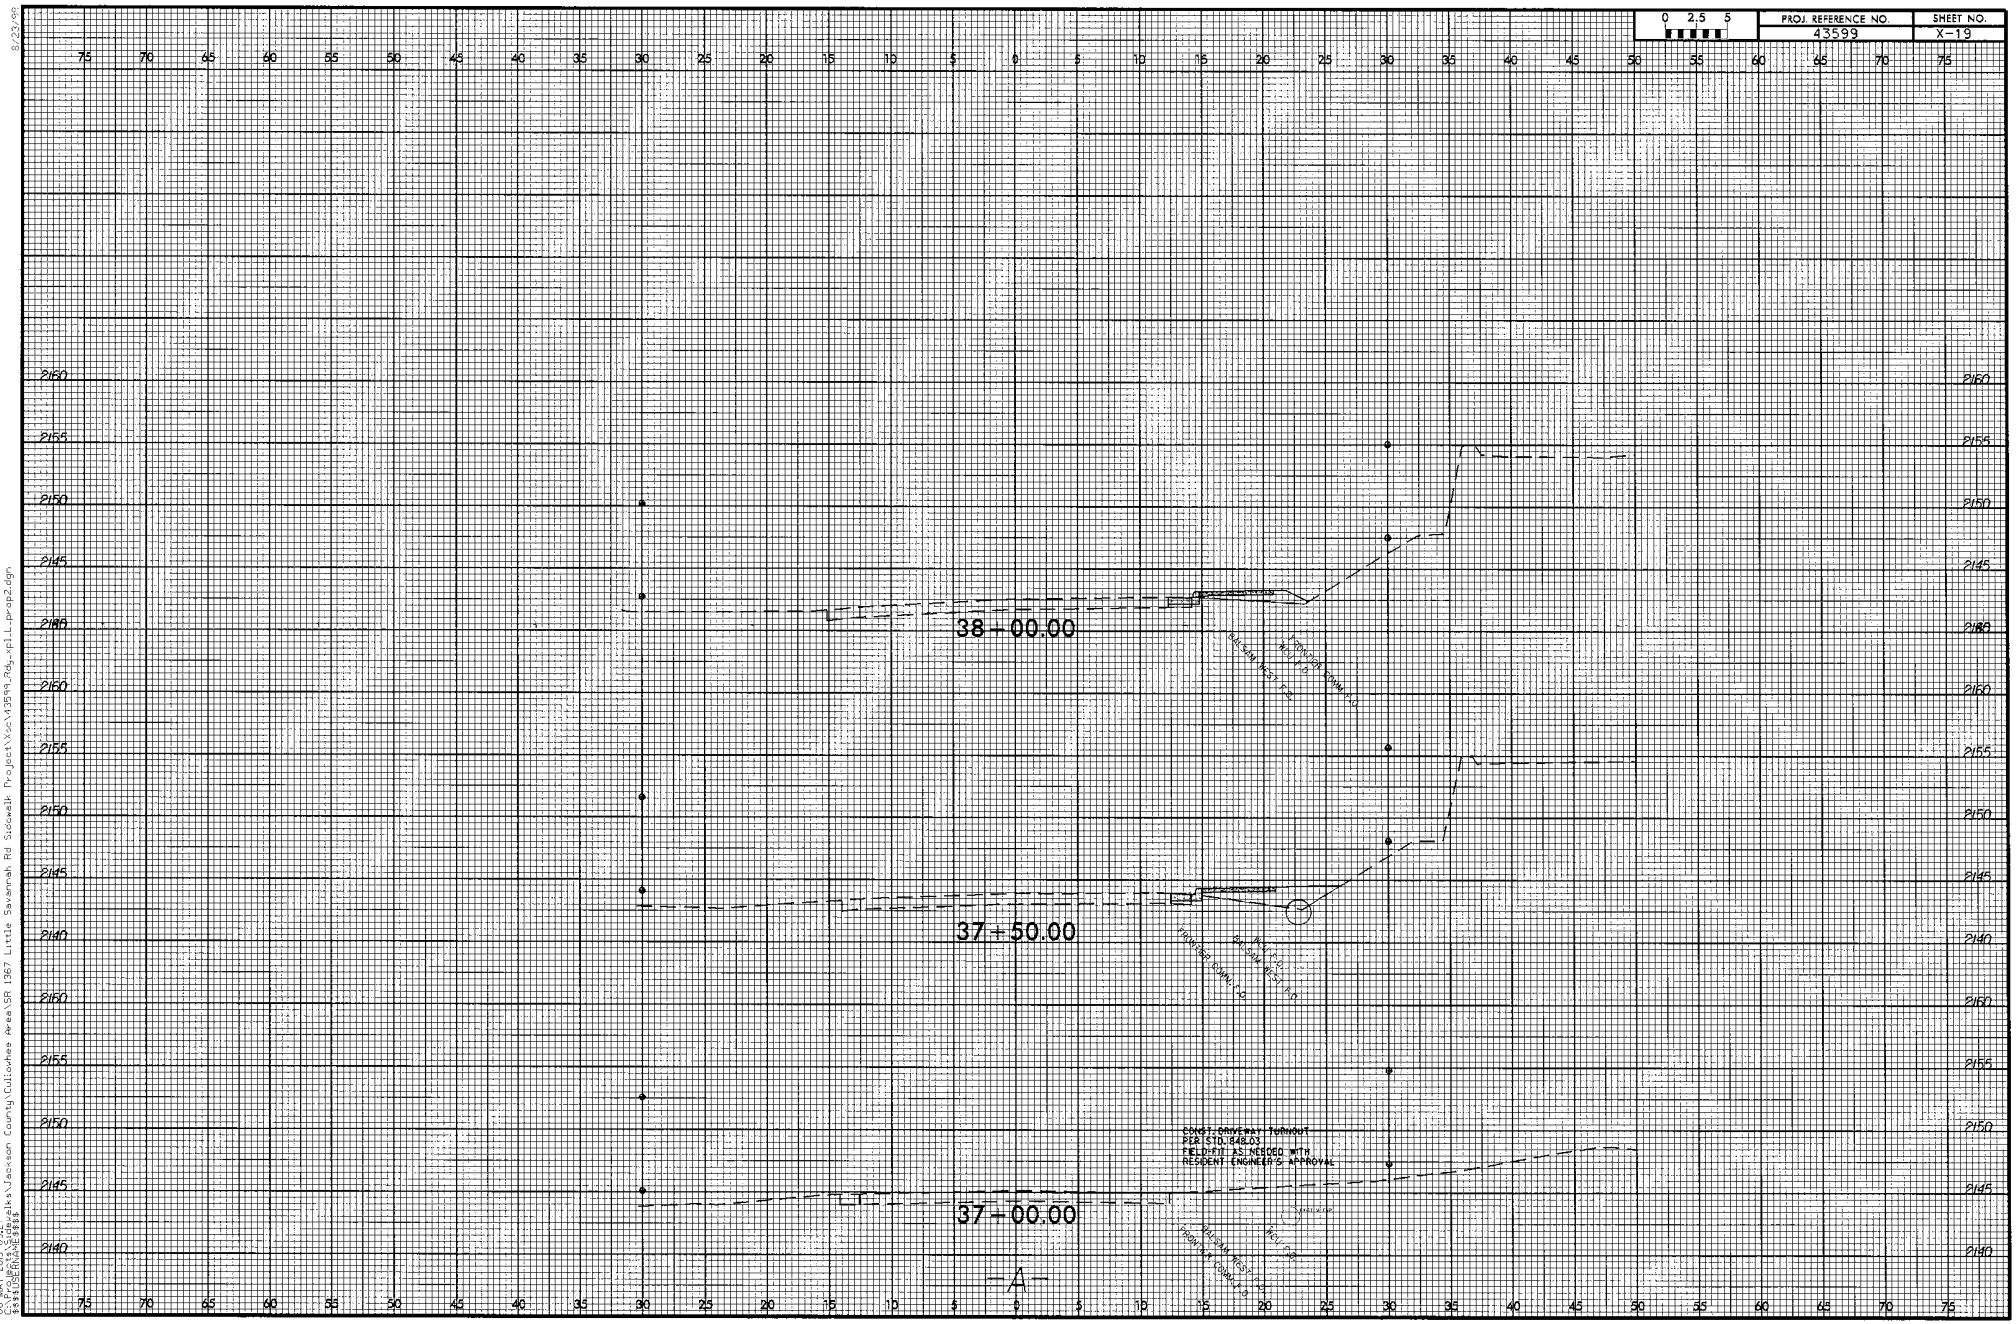
0 2.5 5
PROJ. REFERENCE NO.
43599
SHEET NO.
X-19
38+00.00
37+50.00
37+00.00
CONST. CONCRETE TURNOUT
PER STD. 848.03
FIELD-FIT AS NEEDED WITH
RESIDENT ENGINEER'S APPROVAL
-A-

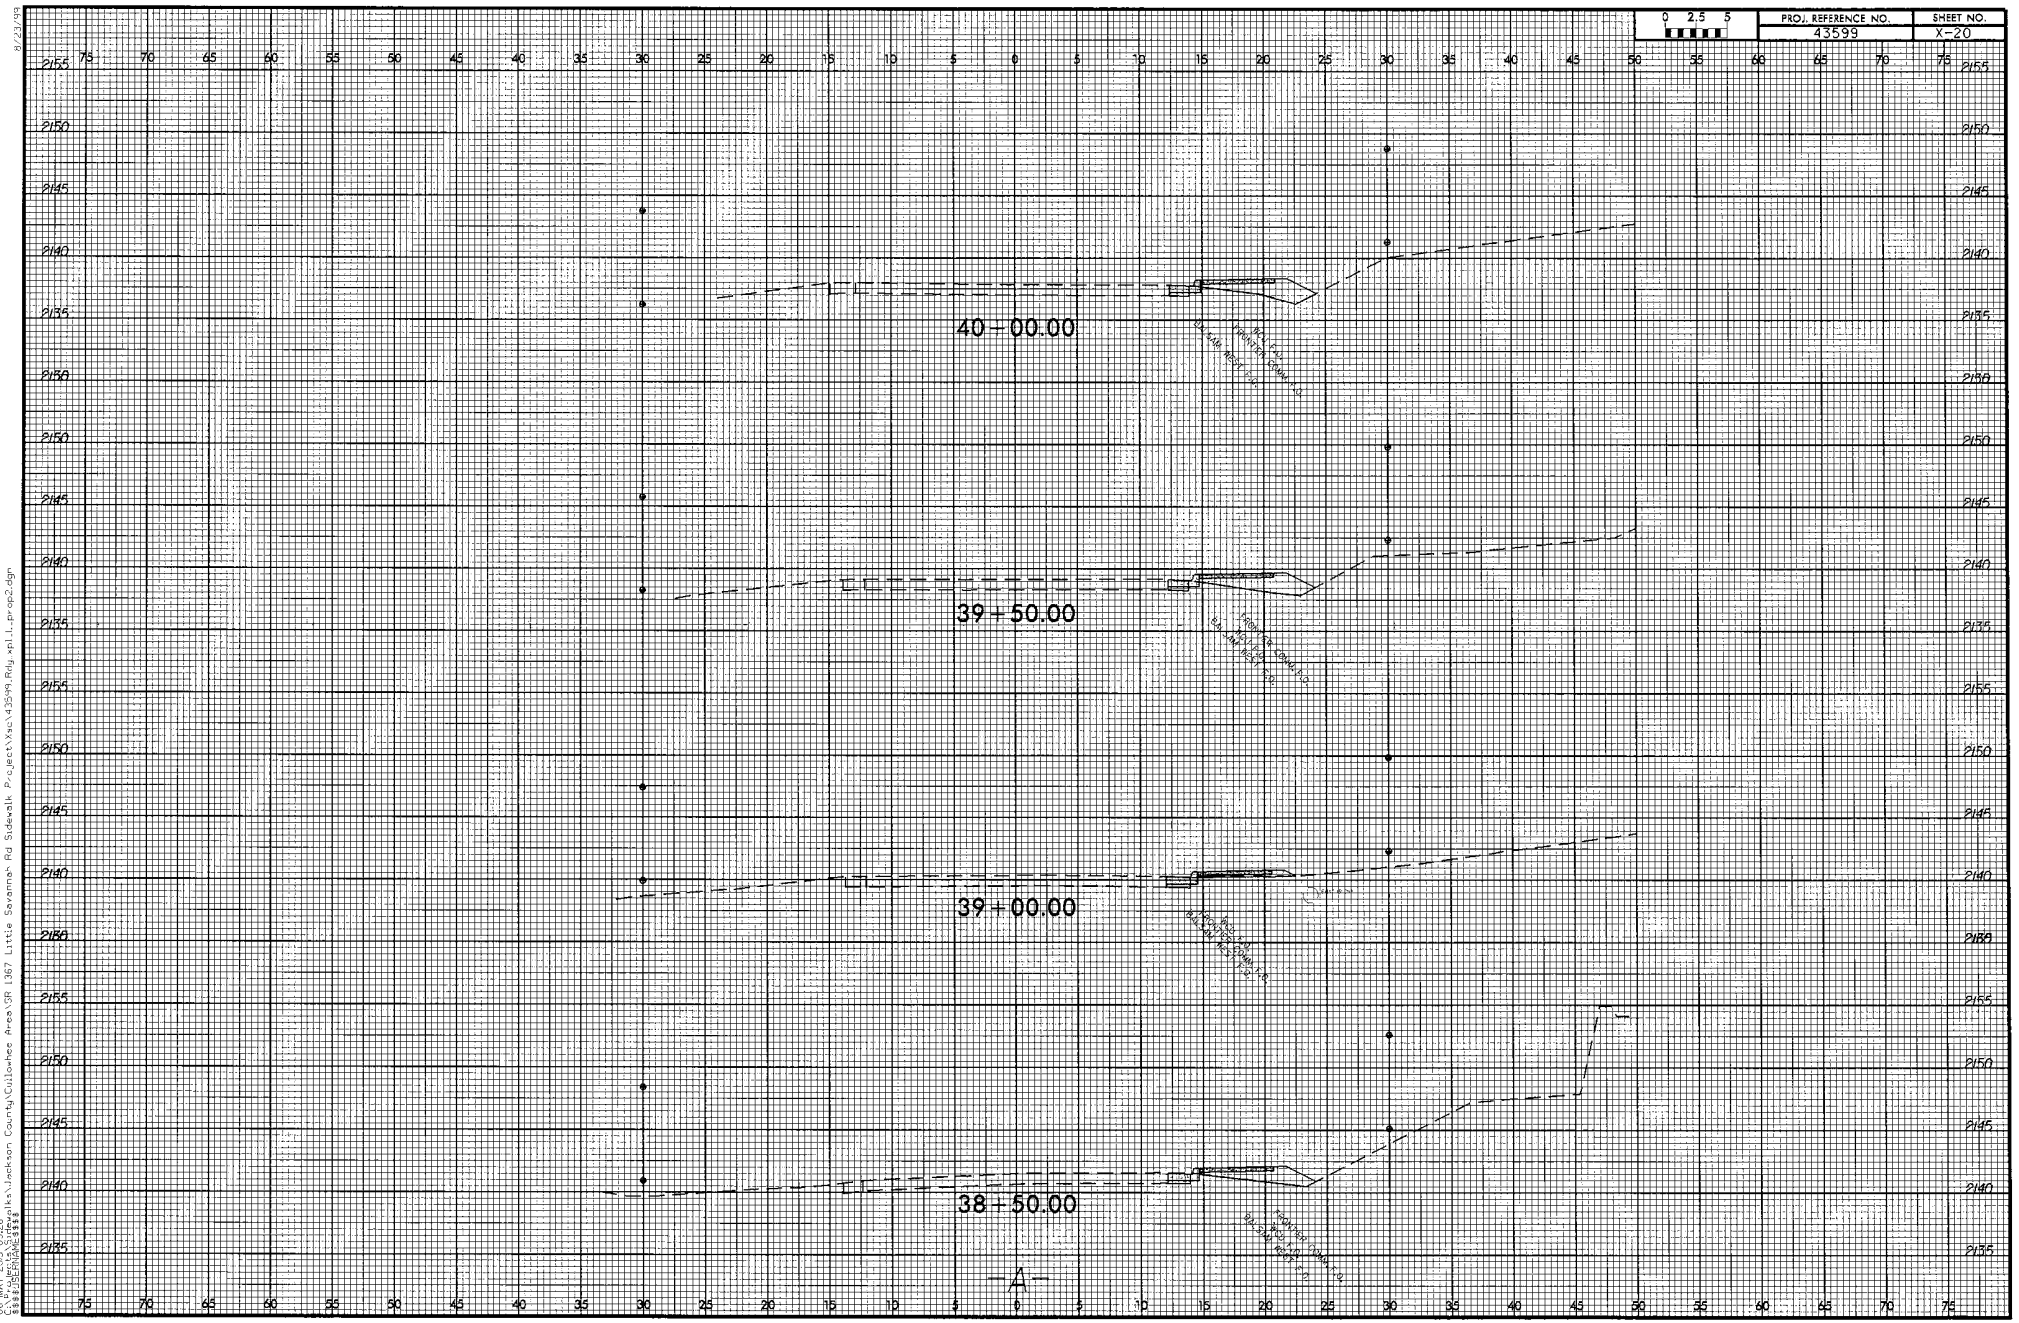
0 2.5 5
PROJ. REFERENCE NO.
43599
SHEET NO.
X-20
40+00.00
39+50.00
39+00.00
38+50.00
-A-

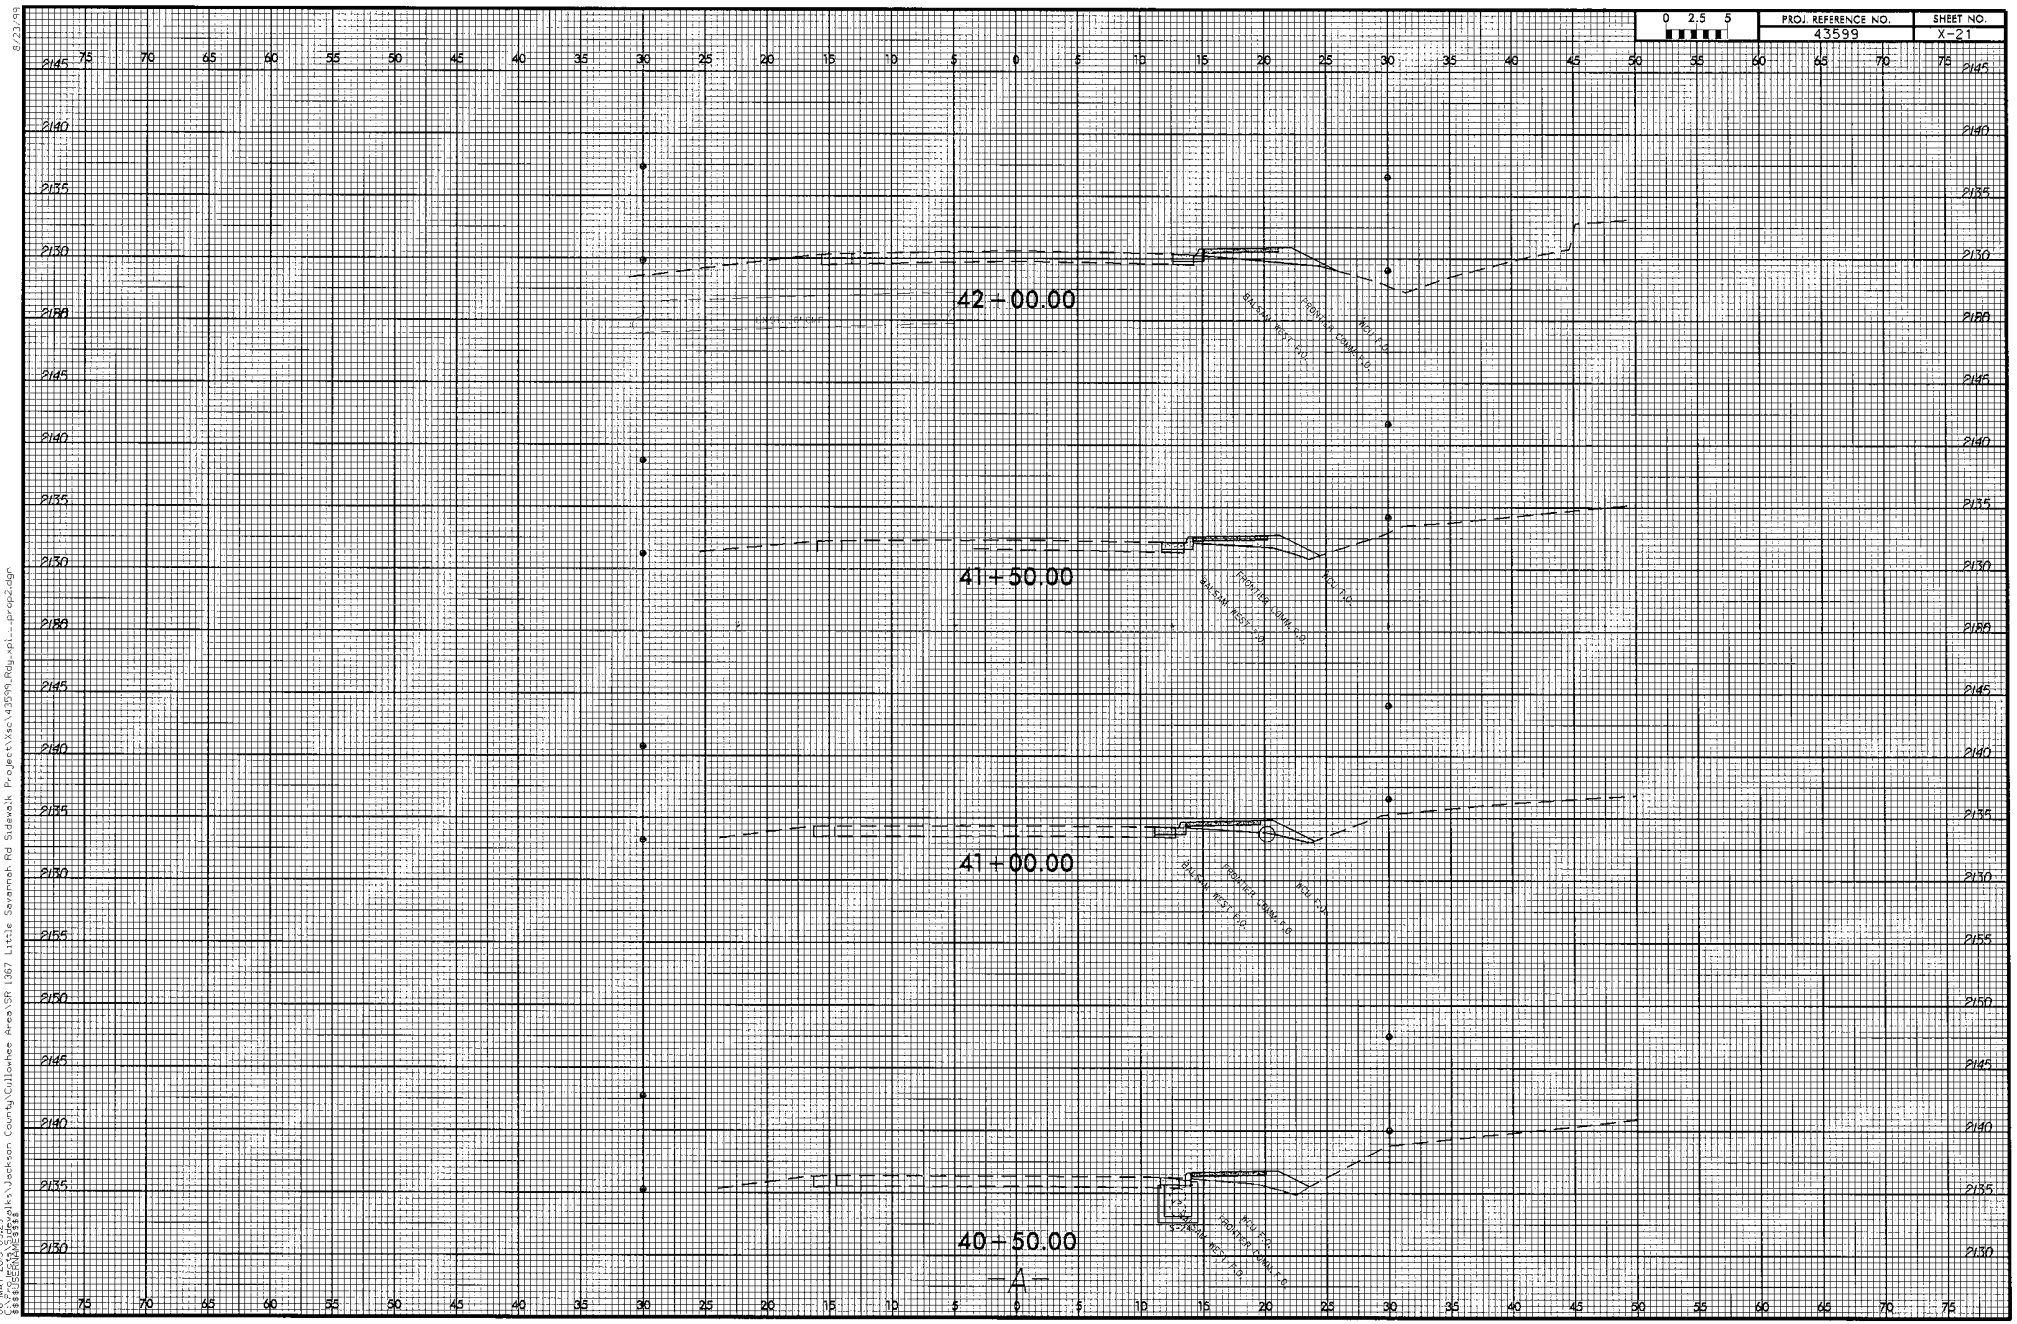

8/23/99

06-MAY-2003 09:29
$$$$$USERNAME$$$$$

$$$$$pathx\Jackson County\Cullohee Area\SR 1367 Little Savannah Rd Sidewalk Project\Xsc\43599_Rdy_pl..._prop2.dgn

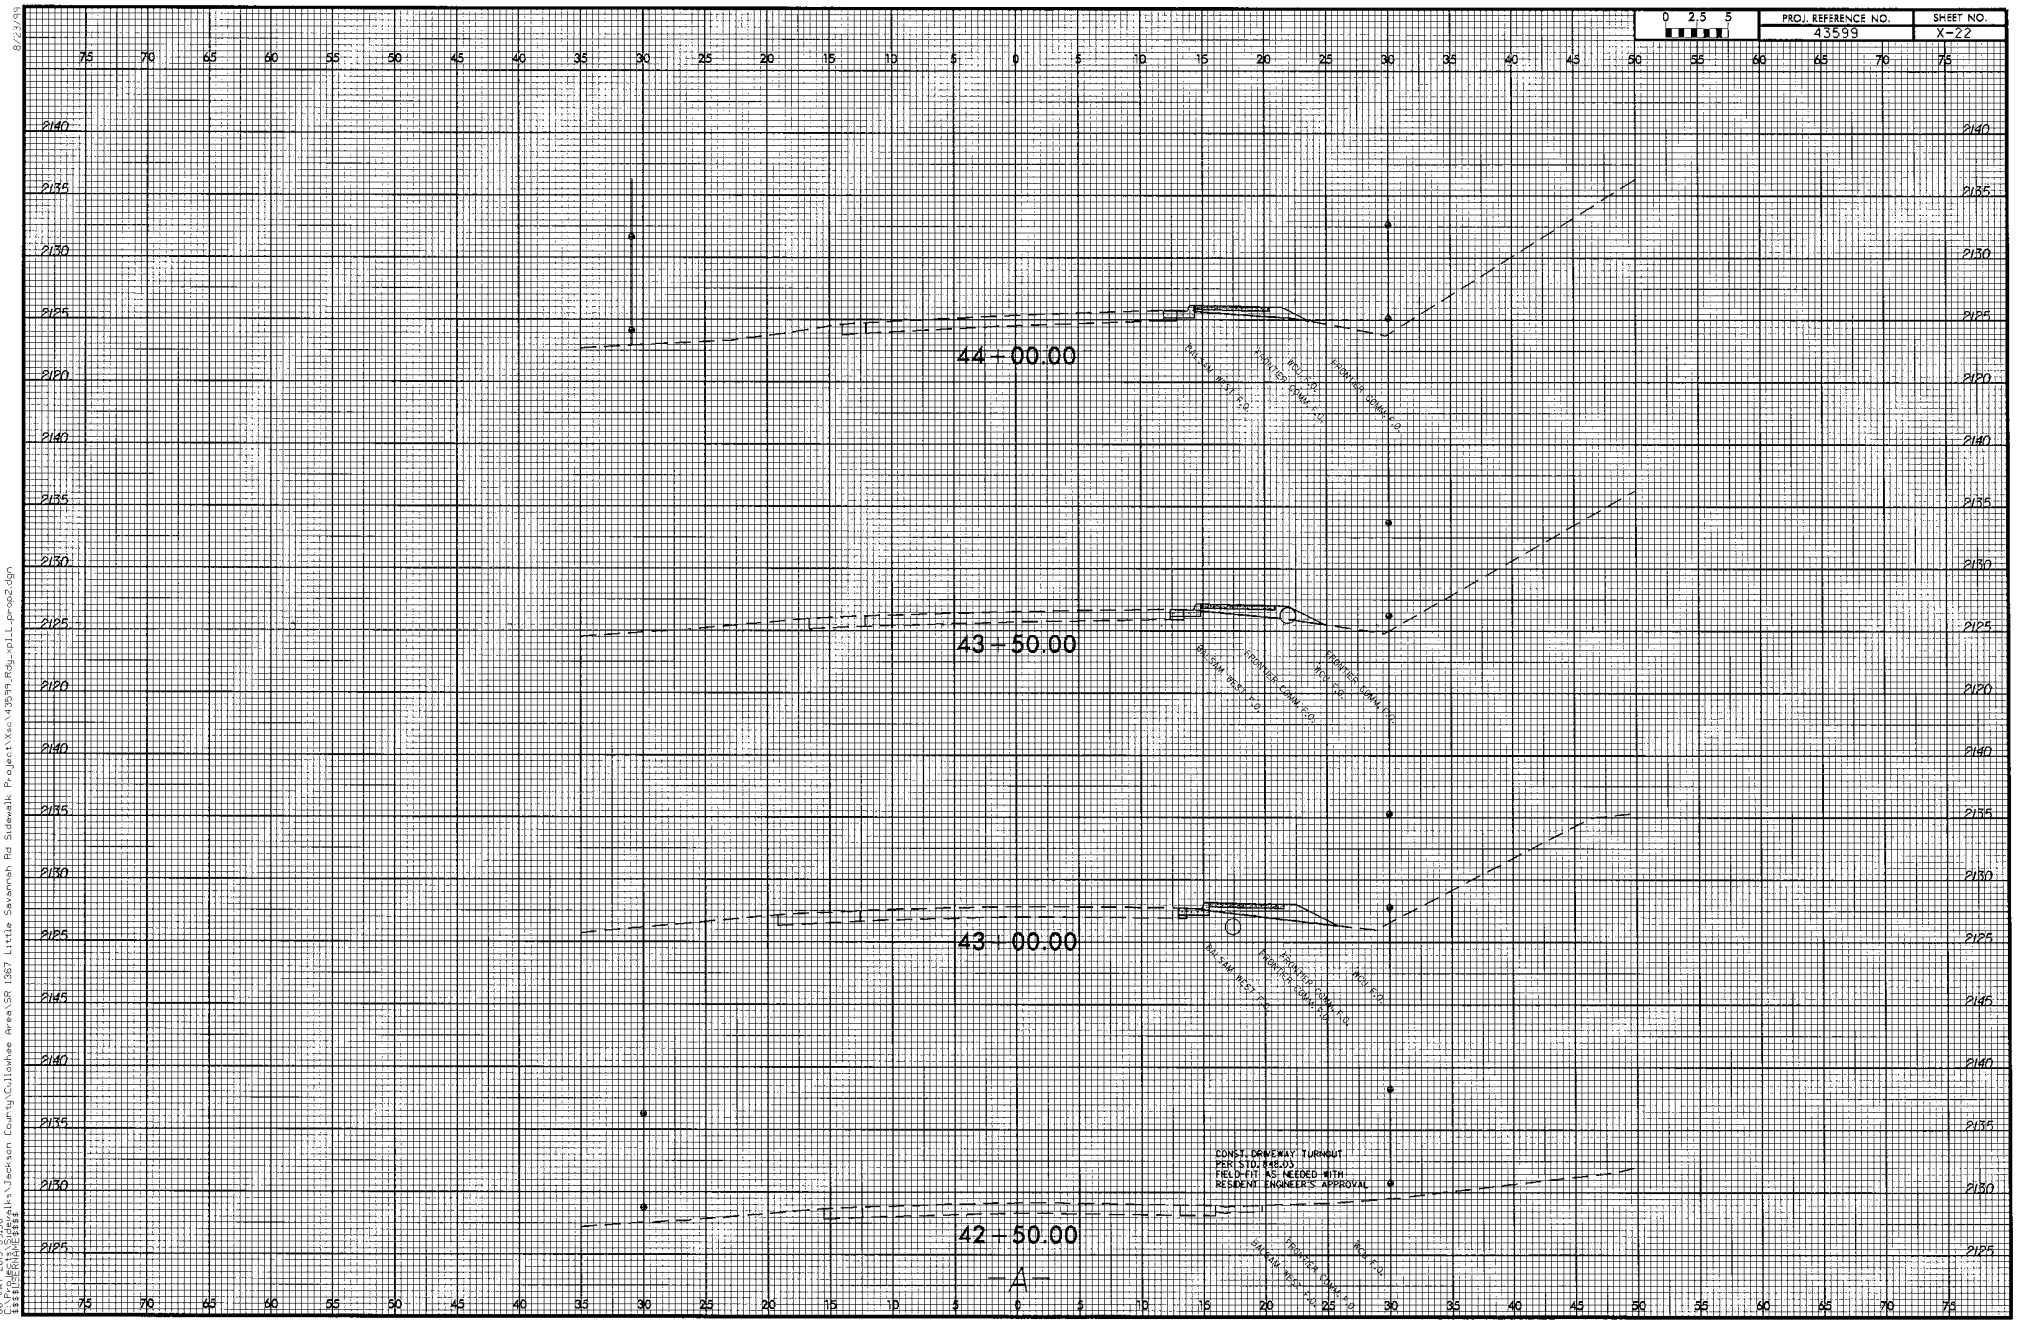
0 2.5 5
PROJ. REFERENCE NO.
43599
SHEET NO.
X-22
44+00.00
43+50.00
43+00.00
42+50.00
CONST. DRIVEWAY TURNOUT
PER STD. 848.03
FIELD-FIT AS NEEDED WITH
RESIDENT ENGINEER'S APPROVAL
-A-
8/23/99
06-MAY-2003 09:30
Plotted By: Jeff Hall
Issued To: Jeff Hall

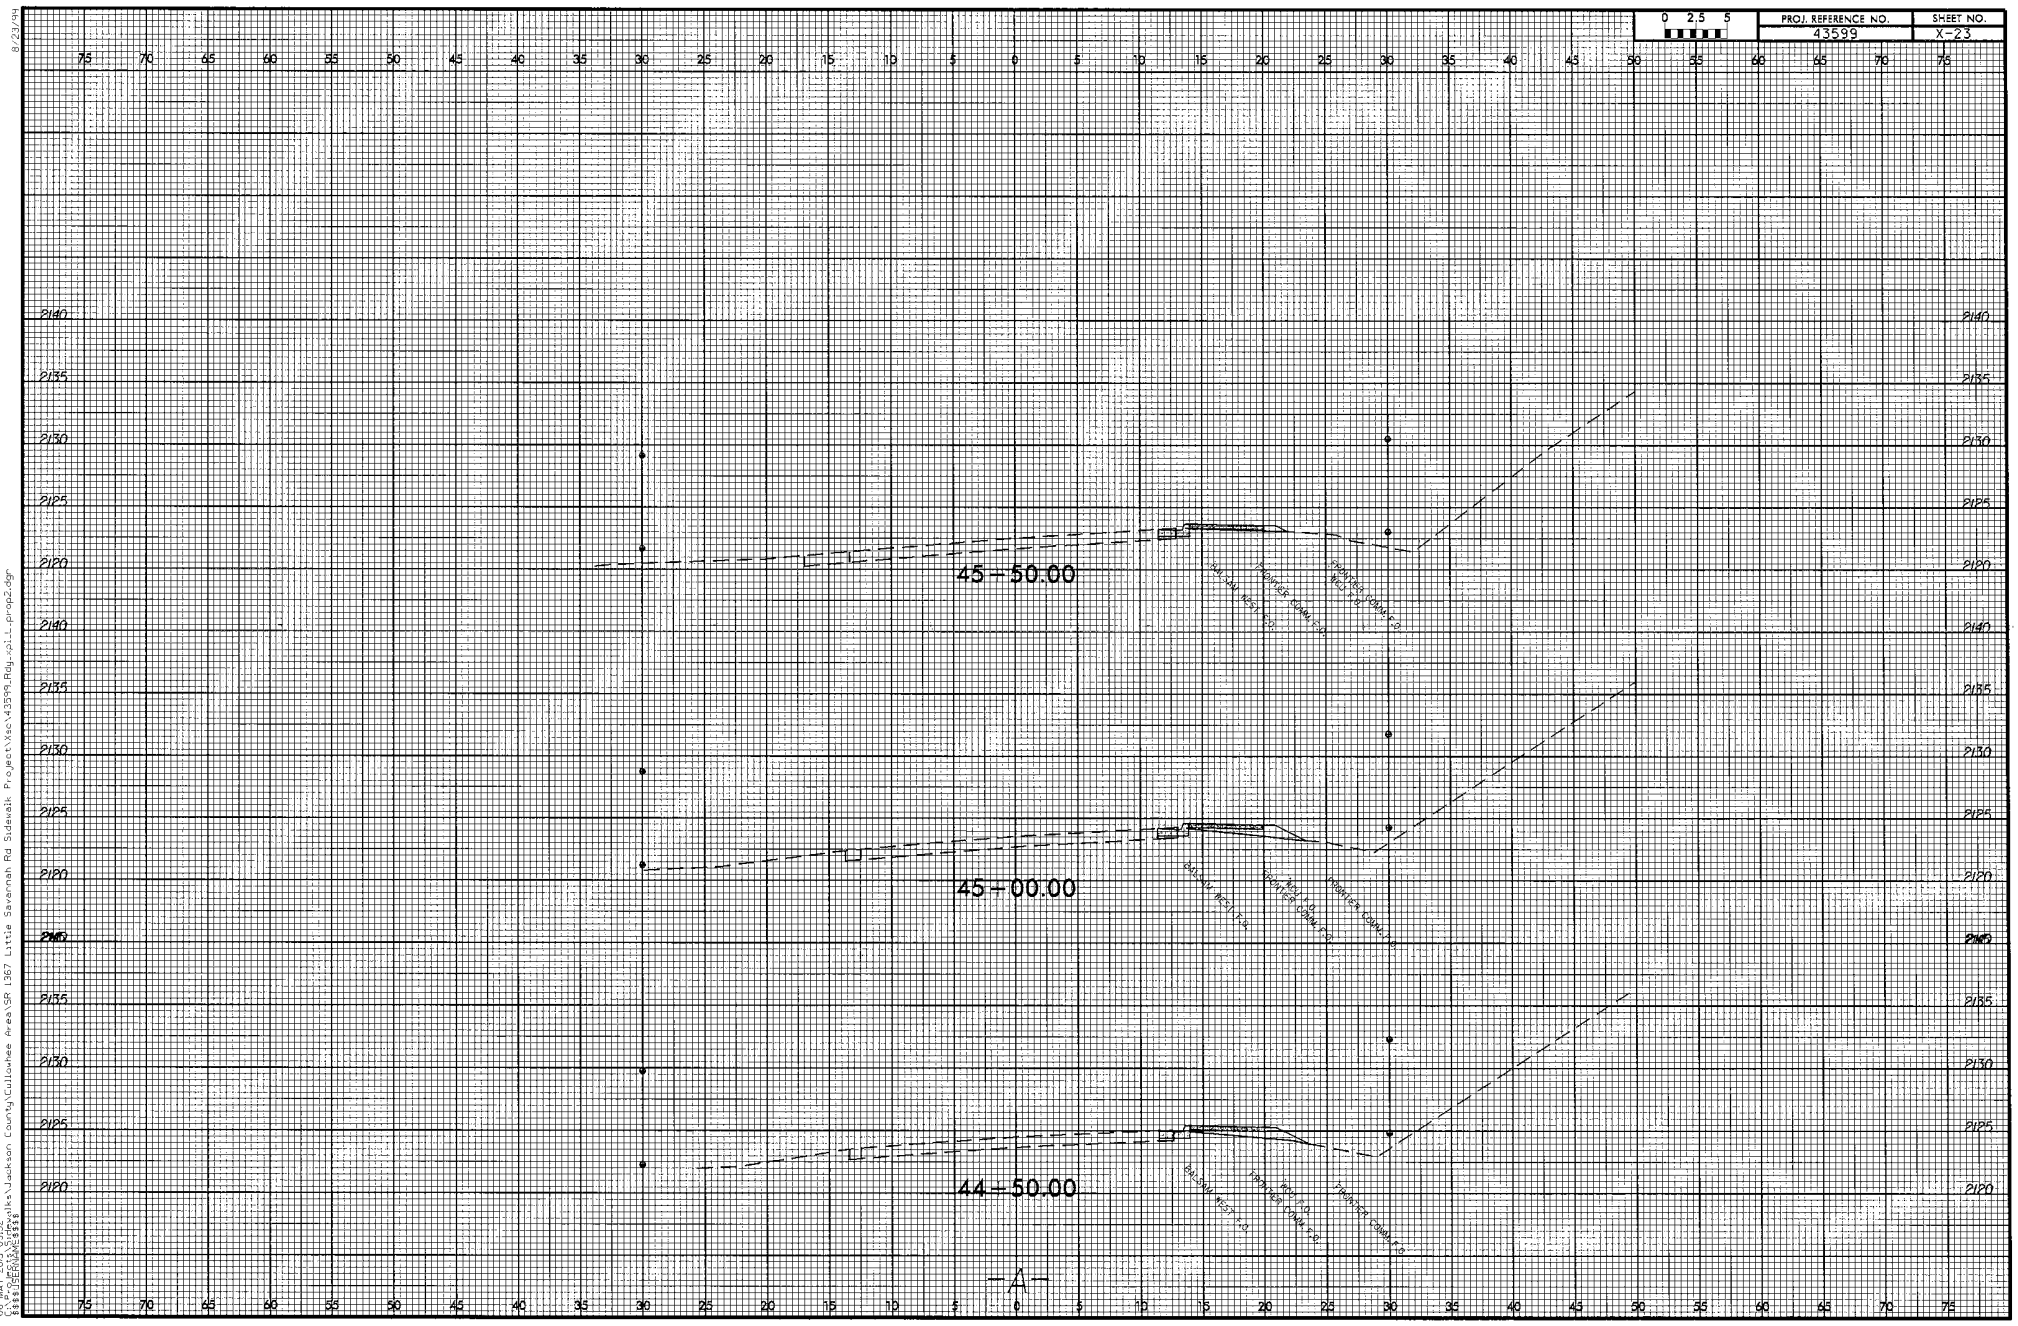
0 2,5 5
PROJ. REFERENCE NO.
43599
SHEET NO.
X-23
45+50.00
45+00.00
44+50.00
-A-

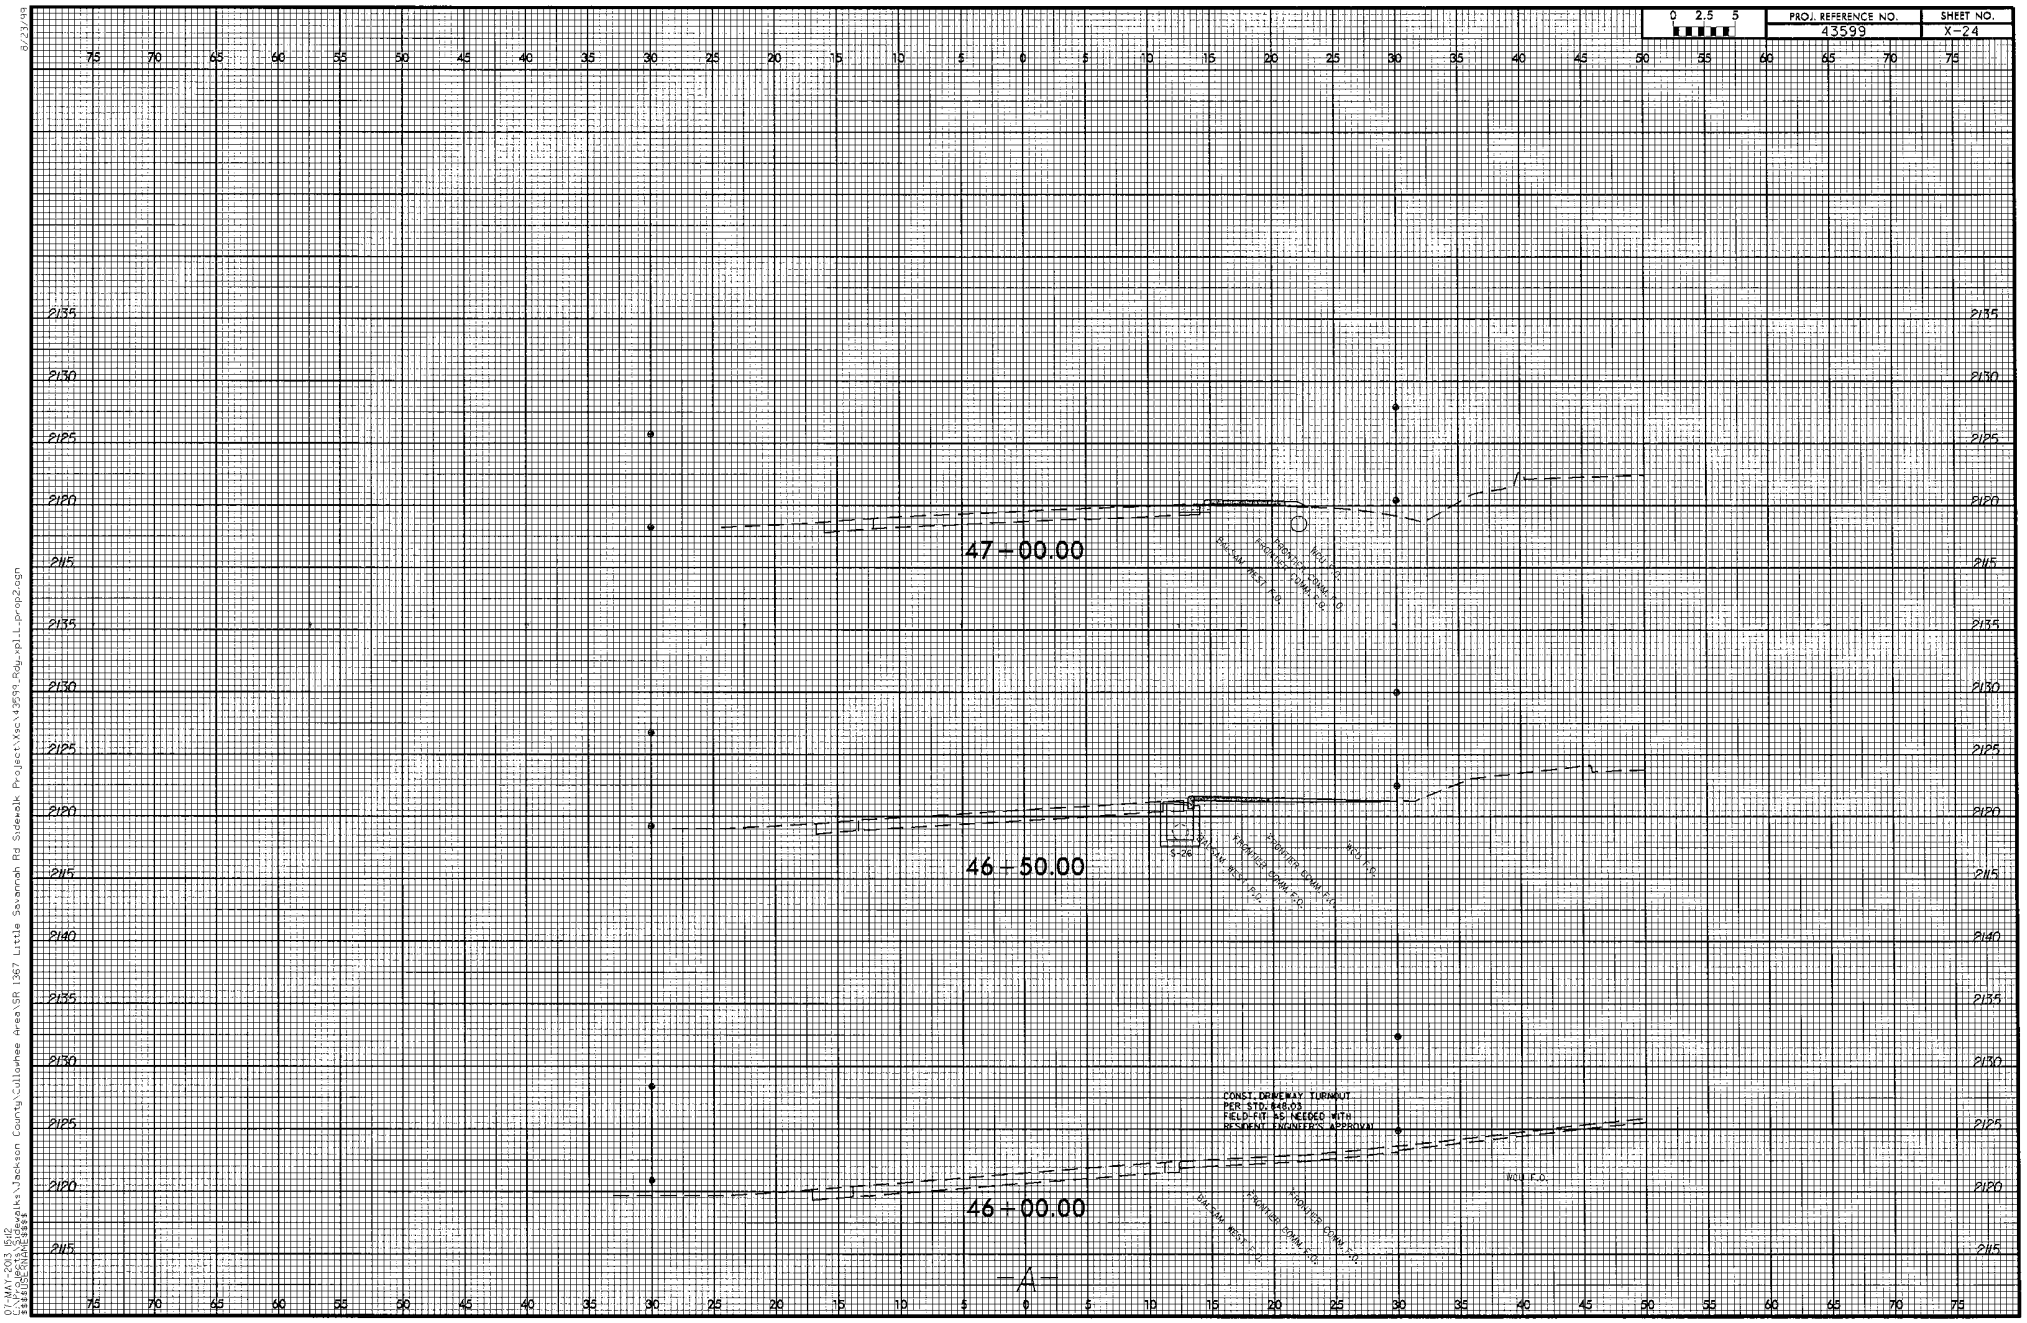
0 2.5 5
PROJ. REFERENCE NO.
43599
SHEET NO.
X-24
47+00.00
46+50.00
46+00.00
CONST. DRIVEWAY TURNOUT
PER STD. 546.03
FIELD FIT AS NEEDED WITH
RESIDENT ENGINEERS APPROVAL
-A-

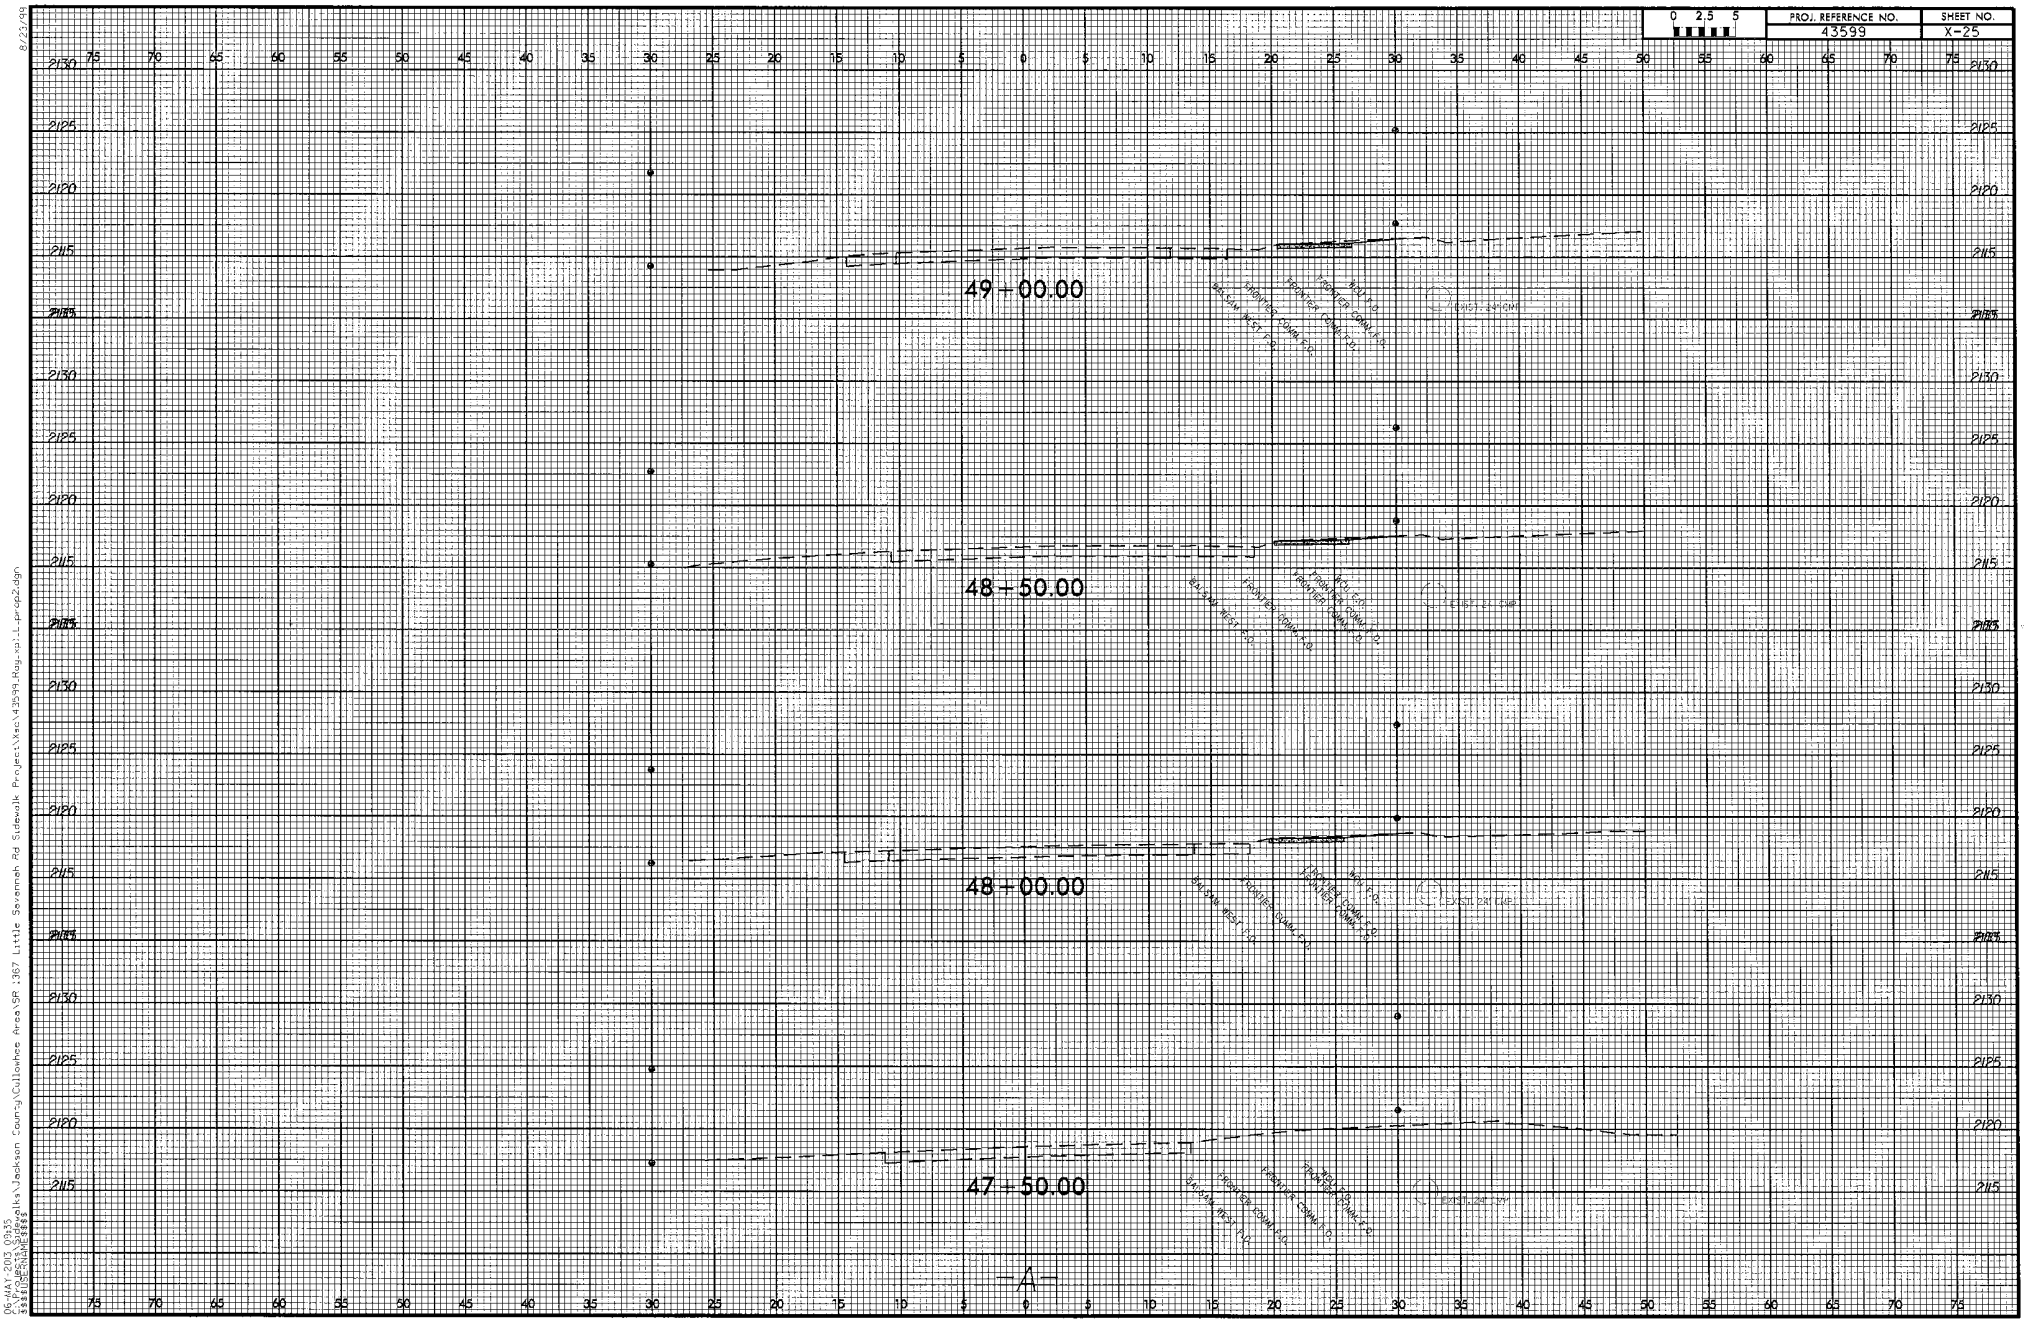
0 2.5 5
PROJ. REFERENCE NO.
43599
SHEET NO.
X-25
49+00.00
48+50.00
48+00.00
47+50.00
-A-

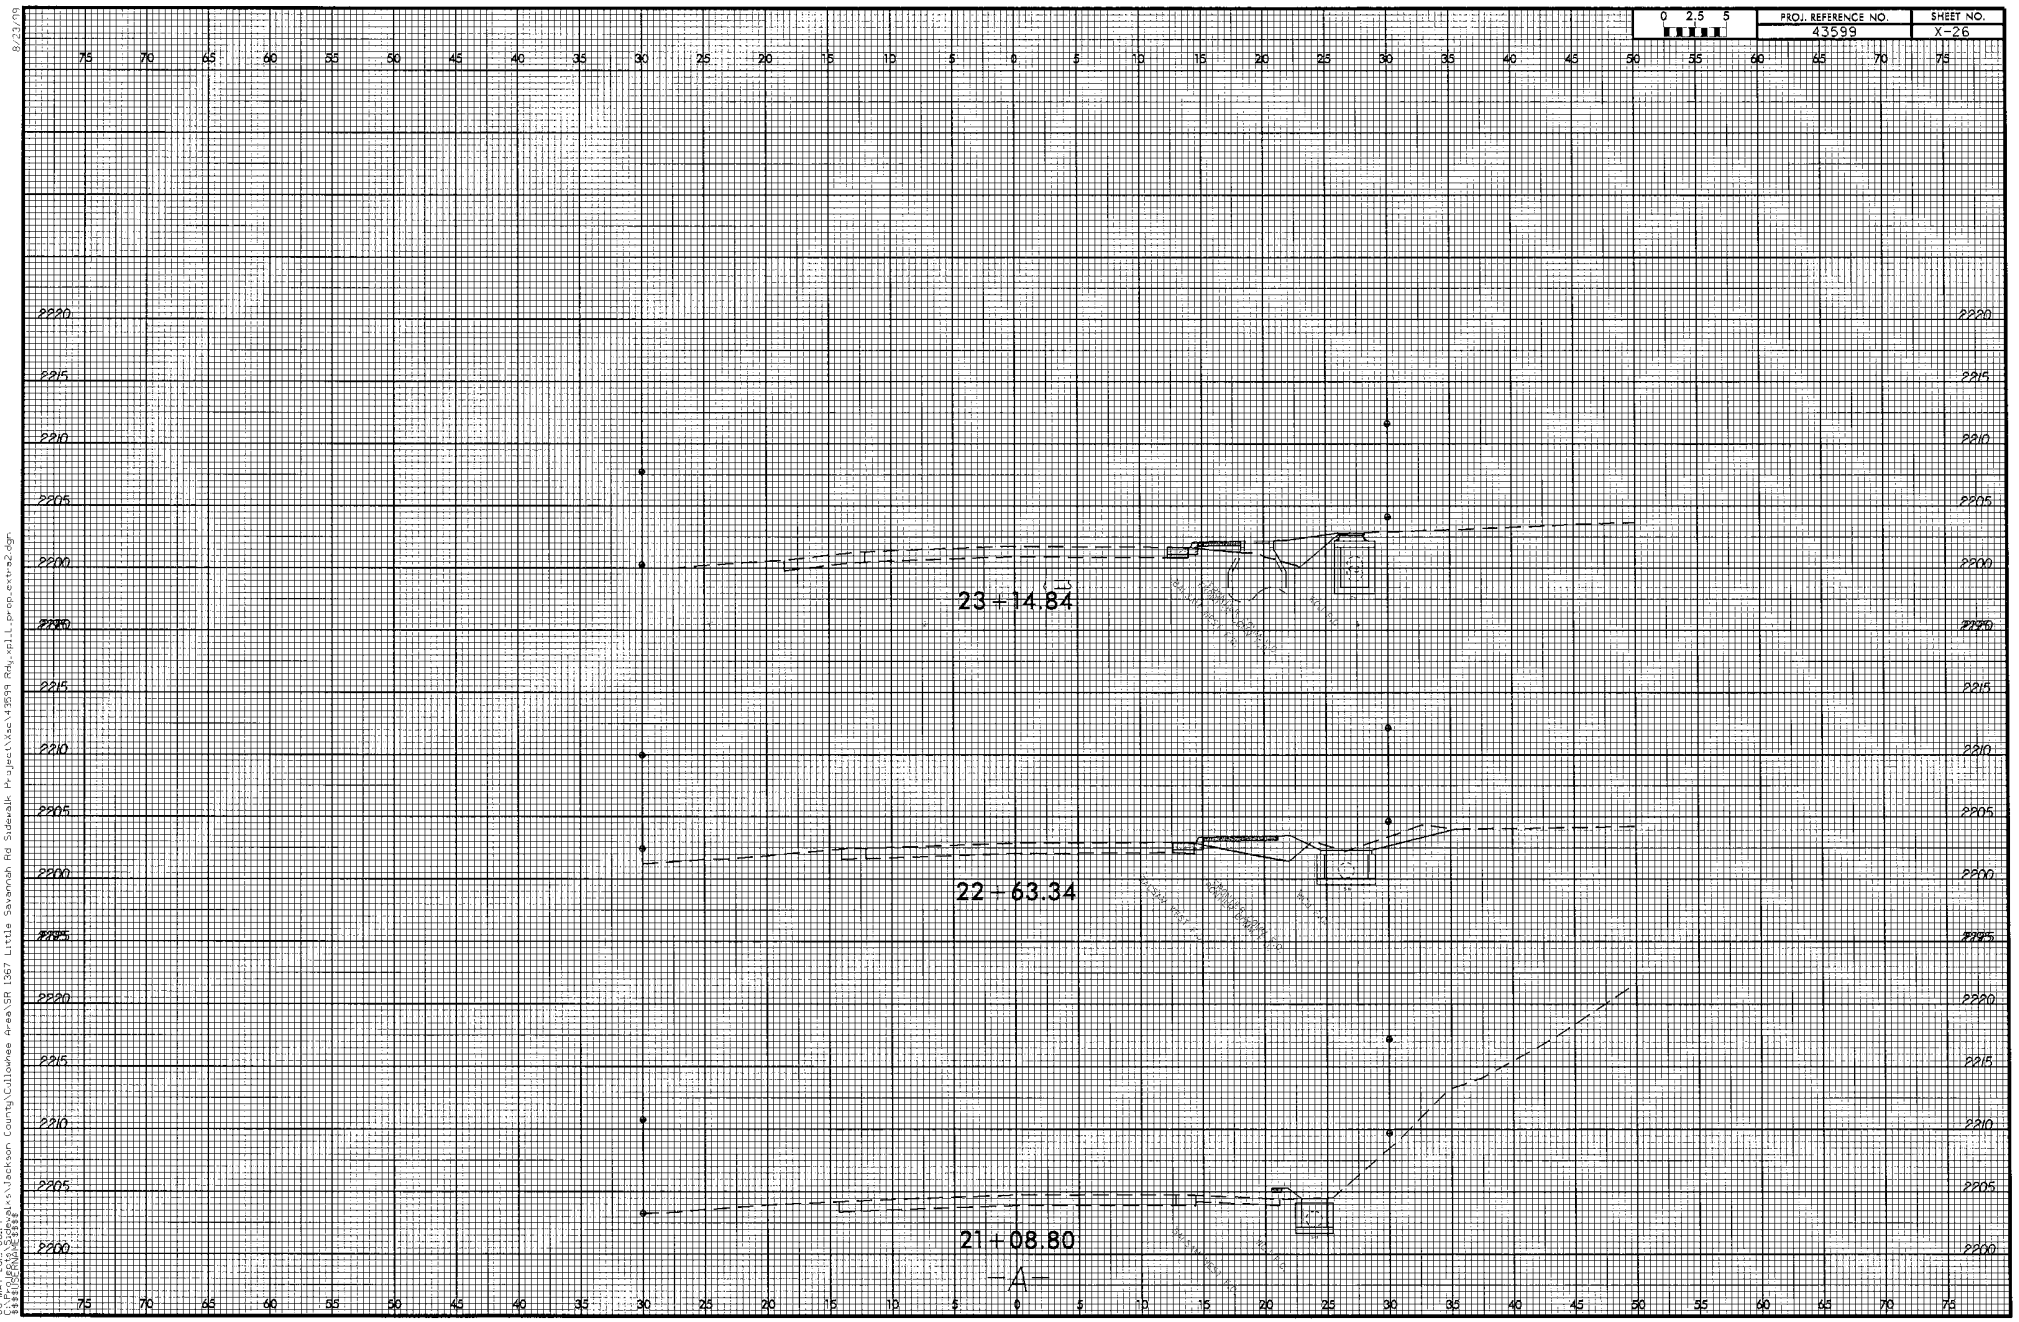

8/23/09
06-MAY-2013 08:27
$$$$USER$$$$
$$$$DGN$$$$
$$$$RFS$$$$
$$$$RFS2$$$$
$$$$RFS3$$$$
$$$$RFS4$$$$
$$$$RFS5$$$$
$$$$RFS6$$$$
$$$$RFS7$$$$
$$$$RFS8$$$$
$$$$RFS9$$$$
$$$$RFS10$$$$
$$$$RFS11$$$$
$$$$RFS12$$$$
$$$$RFS13$$$$
$$$$RFS14$$$$
$$$$RFS15$$$$
$$$$RFS16$$$$
$$$$RFS17$$$$
$$$$RFS18$$$$
$$$$RFS19$$$$
$$$$RFS20$$$$
$$$$RFS21$$$$
$$$$RFS22$$$$
$$$$RFS23$$$$
$$$$RFS24$$$$
$$$$RFS25$$$$
$$$$RFS26$$$$
$$$$RFS27$$$$
$$$$RFS28$$$$
$$$$RFS29$$$$
$$$$RFS30$$$$
$$$$RFS31$$$$
$$$$RFS32$$$$
$$$$RFS33$$$$
$$$$RFS34$$$$
$$$$RFS35$$$$
$$$$RFS36$$$$
$$$$RFS37$$$$
$$$$RFS38$$$$
$$$$RFS39$$$$
$$$$RFS40$$$$
$$$$RFS41$$$$

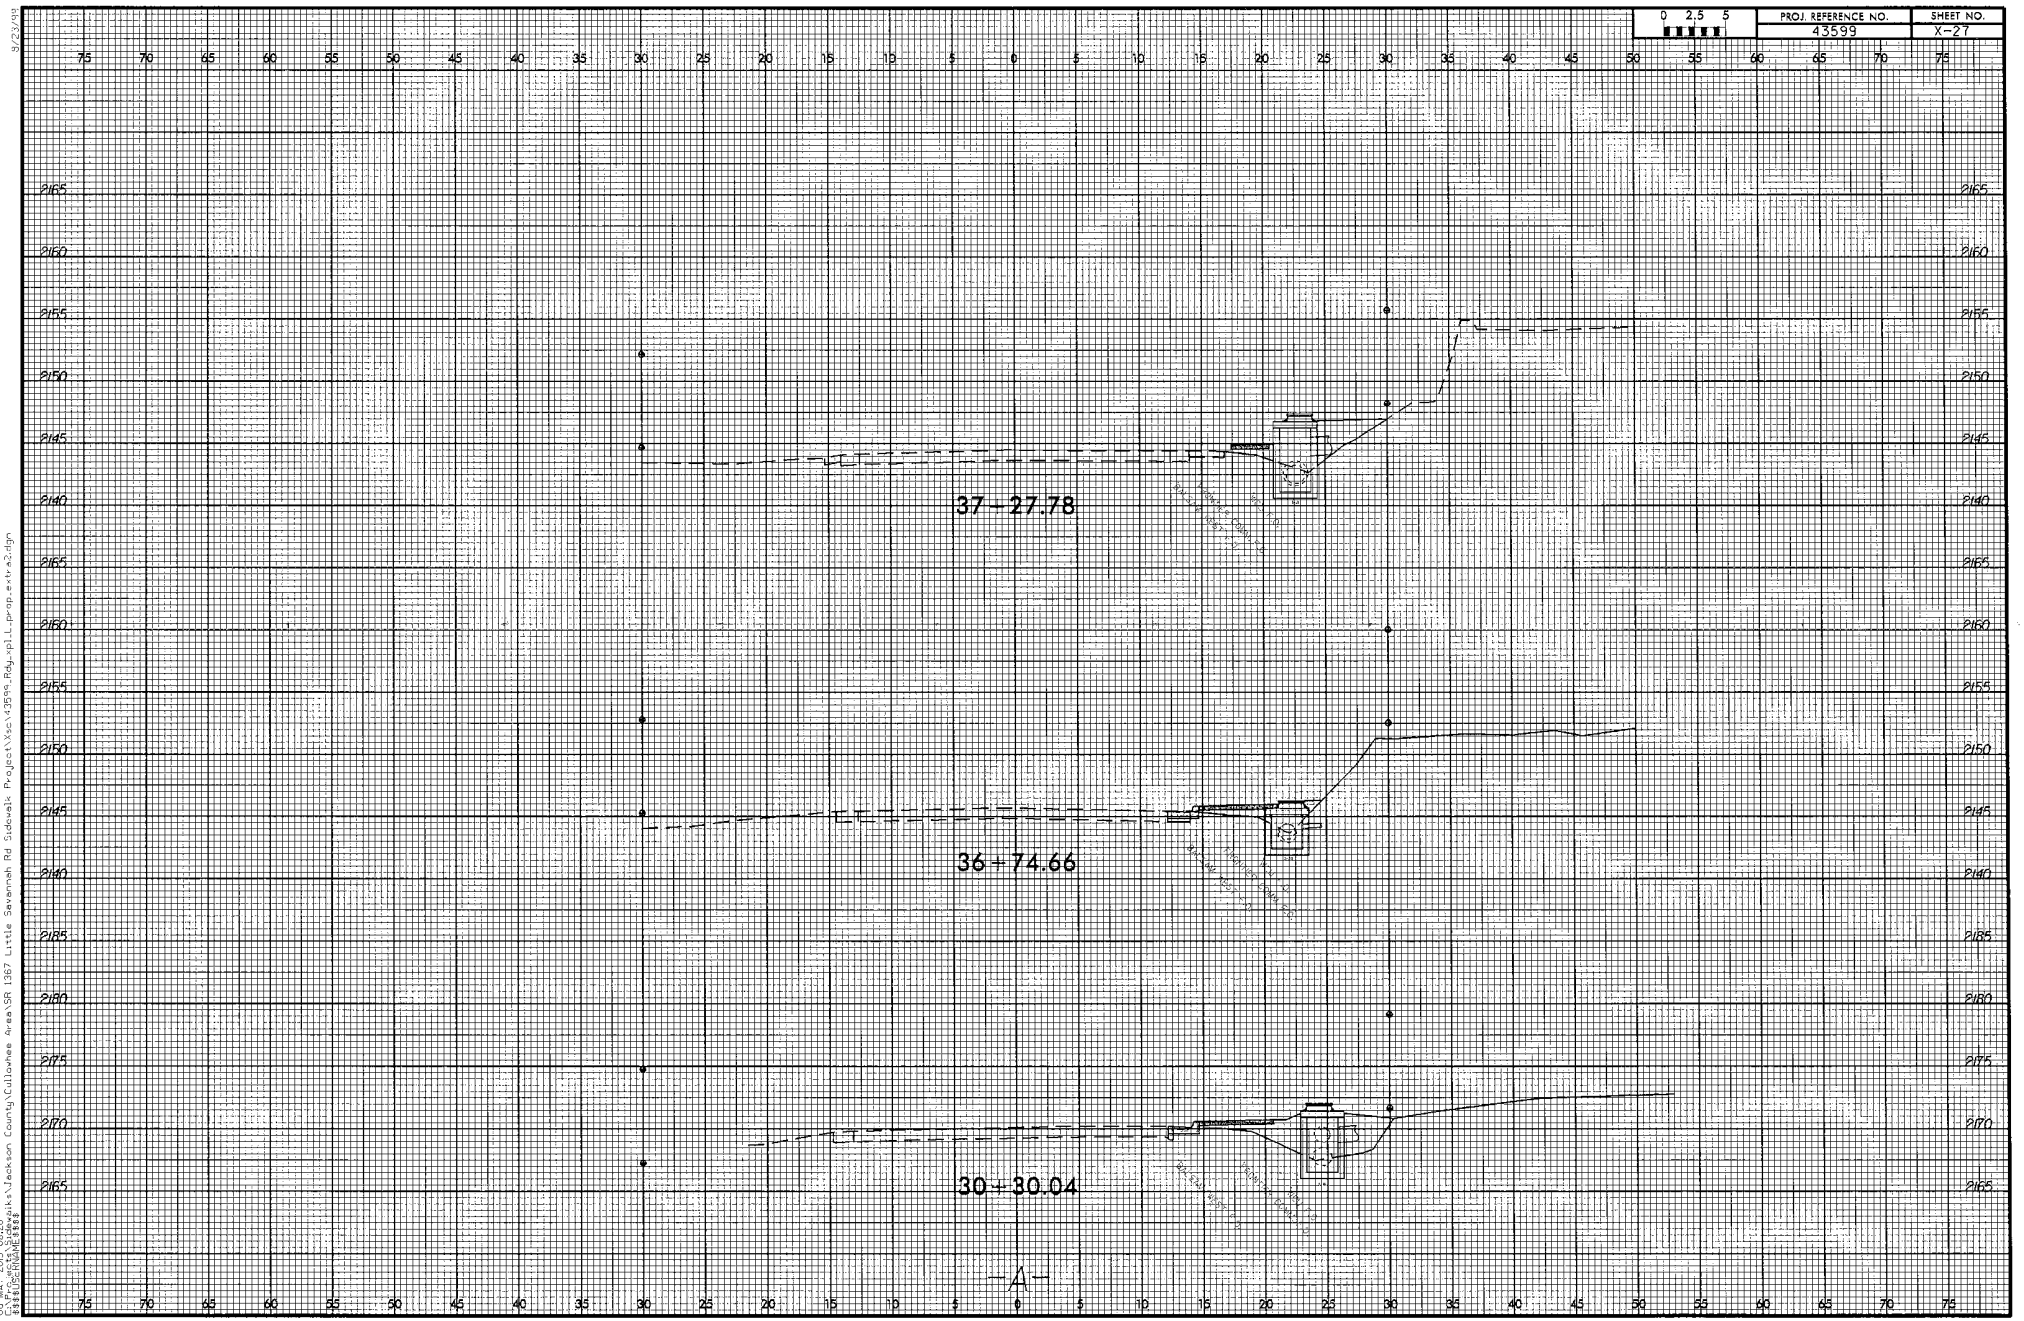
0 2.5 5
PROJ. REFERENCE NO.
43599
SHEET NO.
X-27
37+27.78
36+74.66
30+30.04
-A-

8/23/99

0 2.5 5

PROJ. REFERENCE NO.	SHEET NO.
43599	X-28

75 70 65 60 55 50 45 40 35 30 25 20 15 10 5 0 5 10 15 20 25 30 35 40 45 50 55 60 65 70 75

2145
2140
2135
2130
2125
2120

42+59.93

-A-

06-MAY-2003 08:29
$$USERNAME
$$FILENAME

C:\Projects\Jackson County\Cullowhee Area\SR 1367 Little Savannah Rd Sidewalk Project\Xsc\43599-Rdy-plLL_prop_extra2.dgn

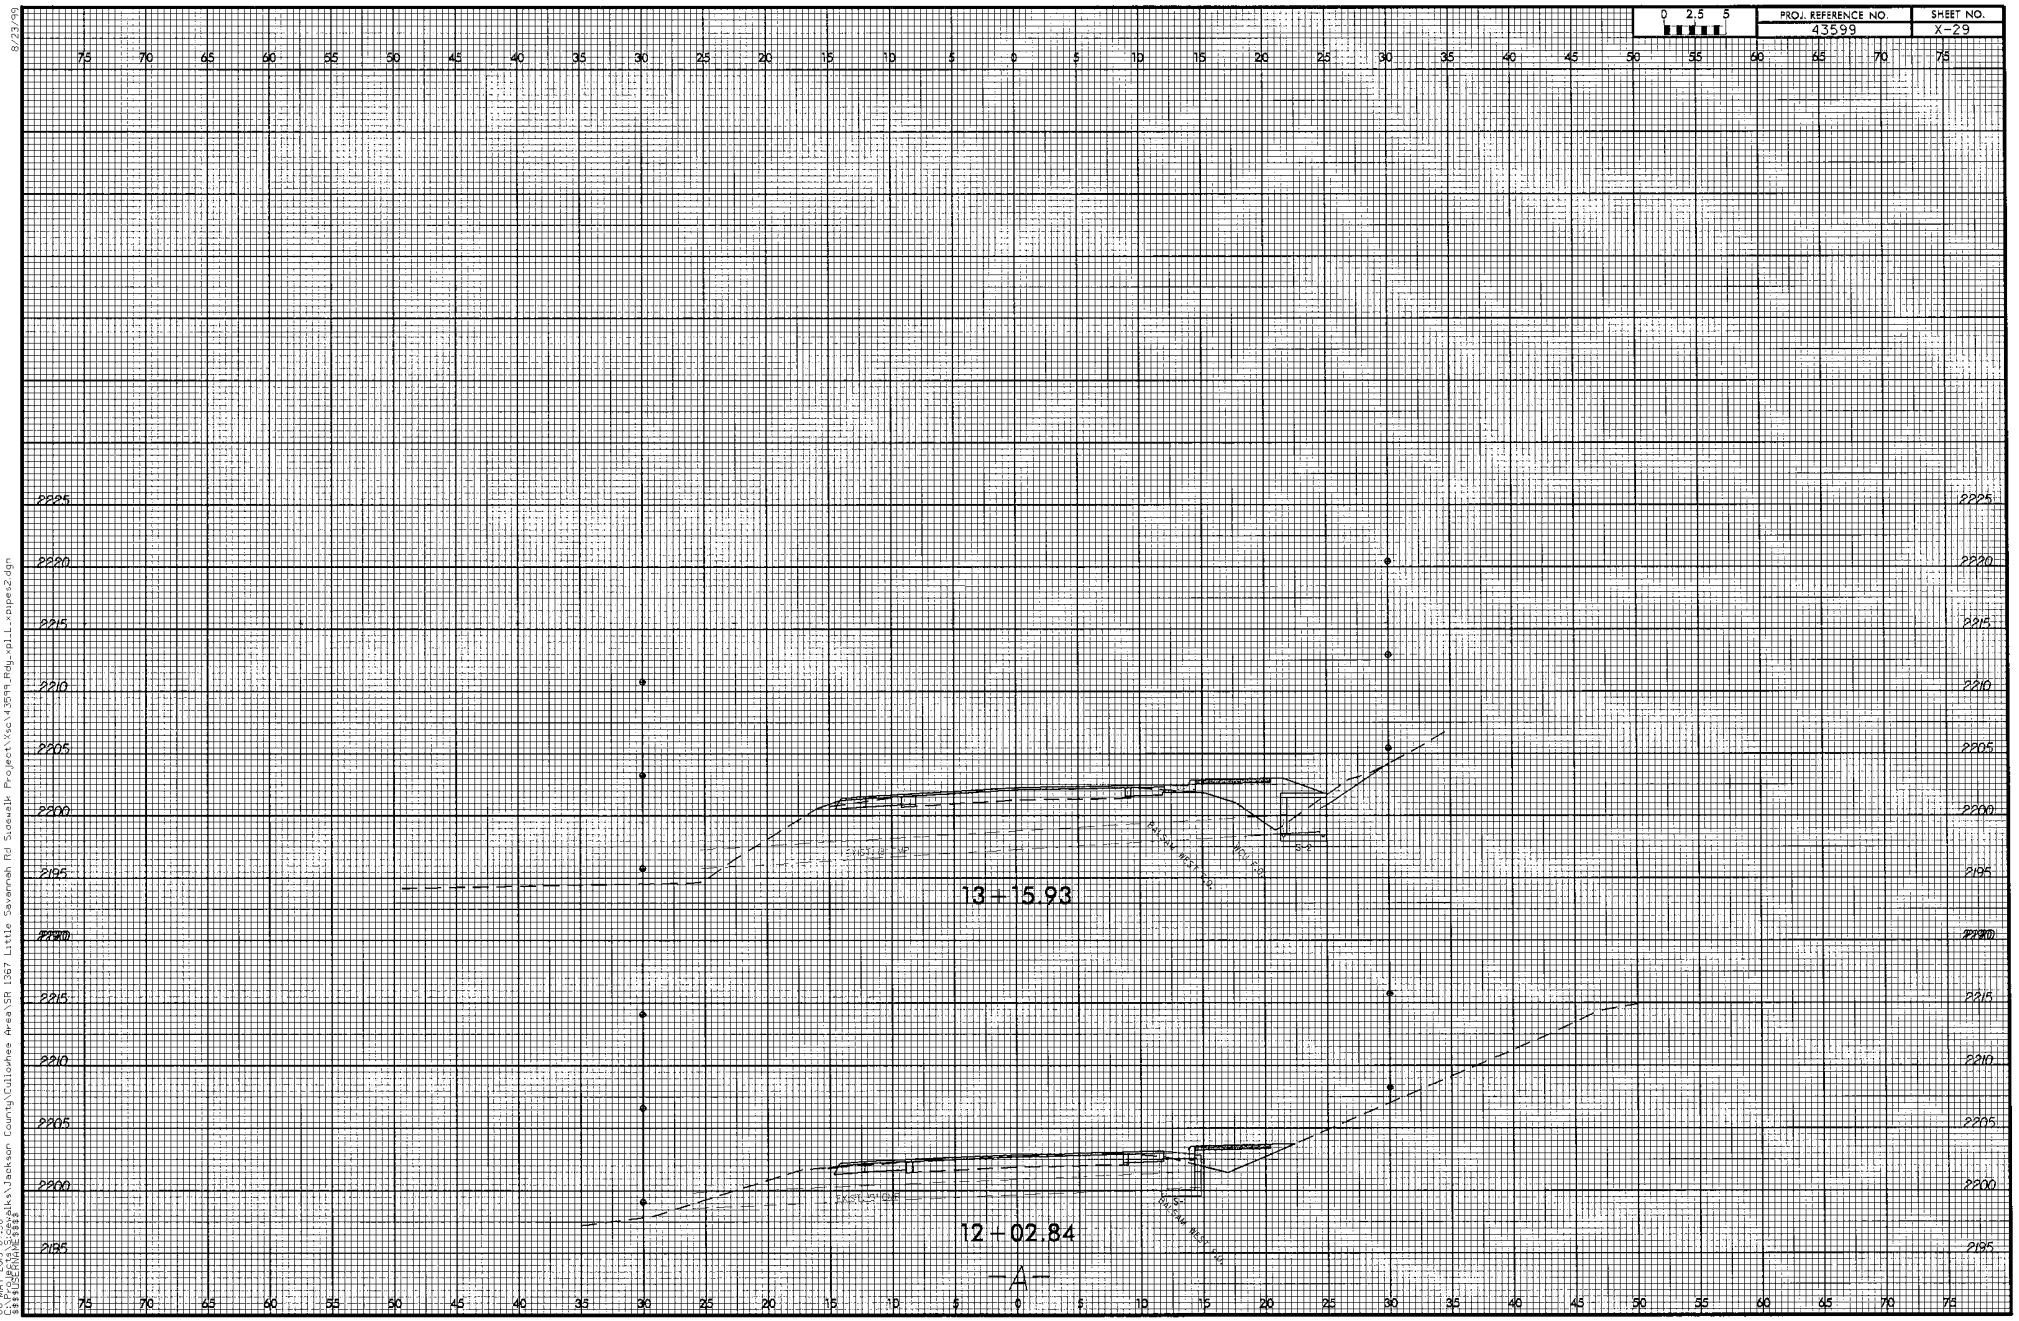

8/23/99
06-MAY-2003 07:58
$$$$USERNAME$$$$
$$$$DGNFILE$$$$
C:\Projects\Jackson County\Cullowhee Area\SR 1367 Little Savannah Rd Sidewalk Project\Xsc43599_Rdy_rpll_xpipe2.dgn

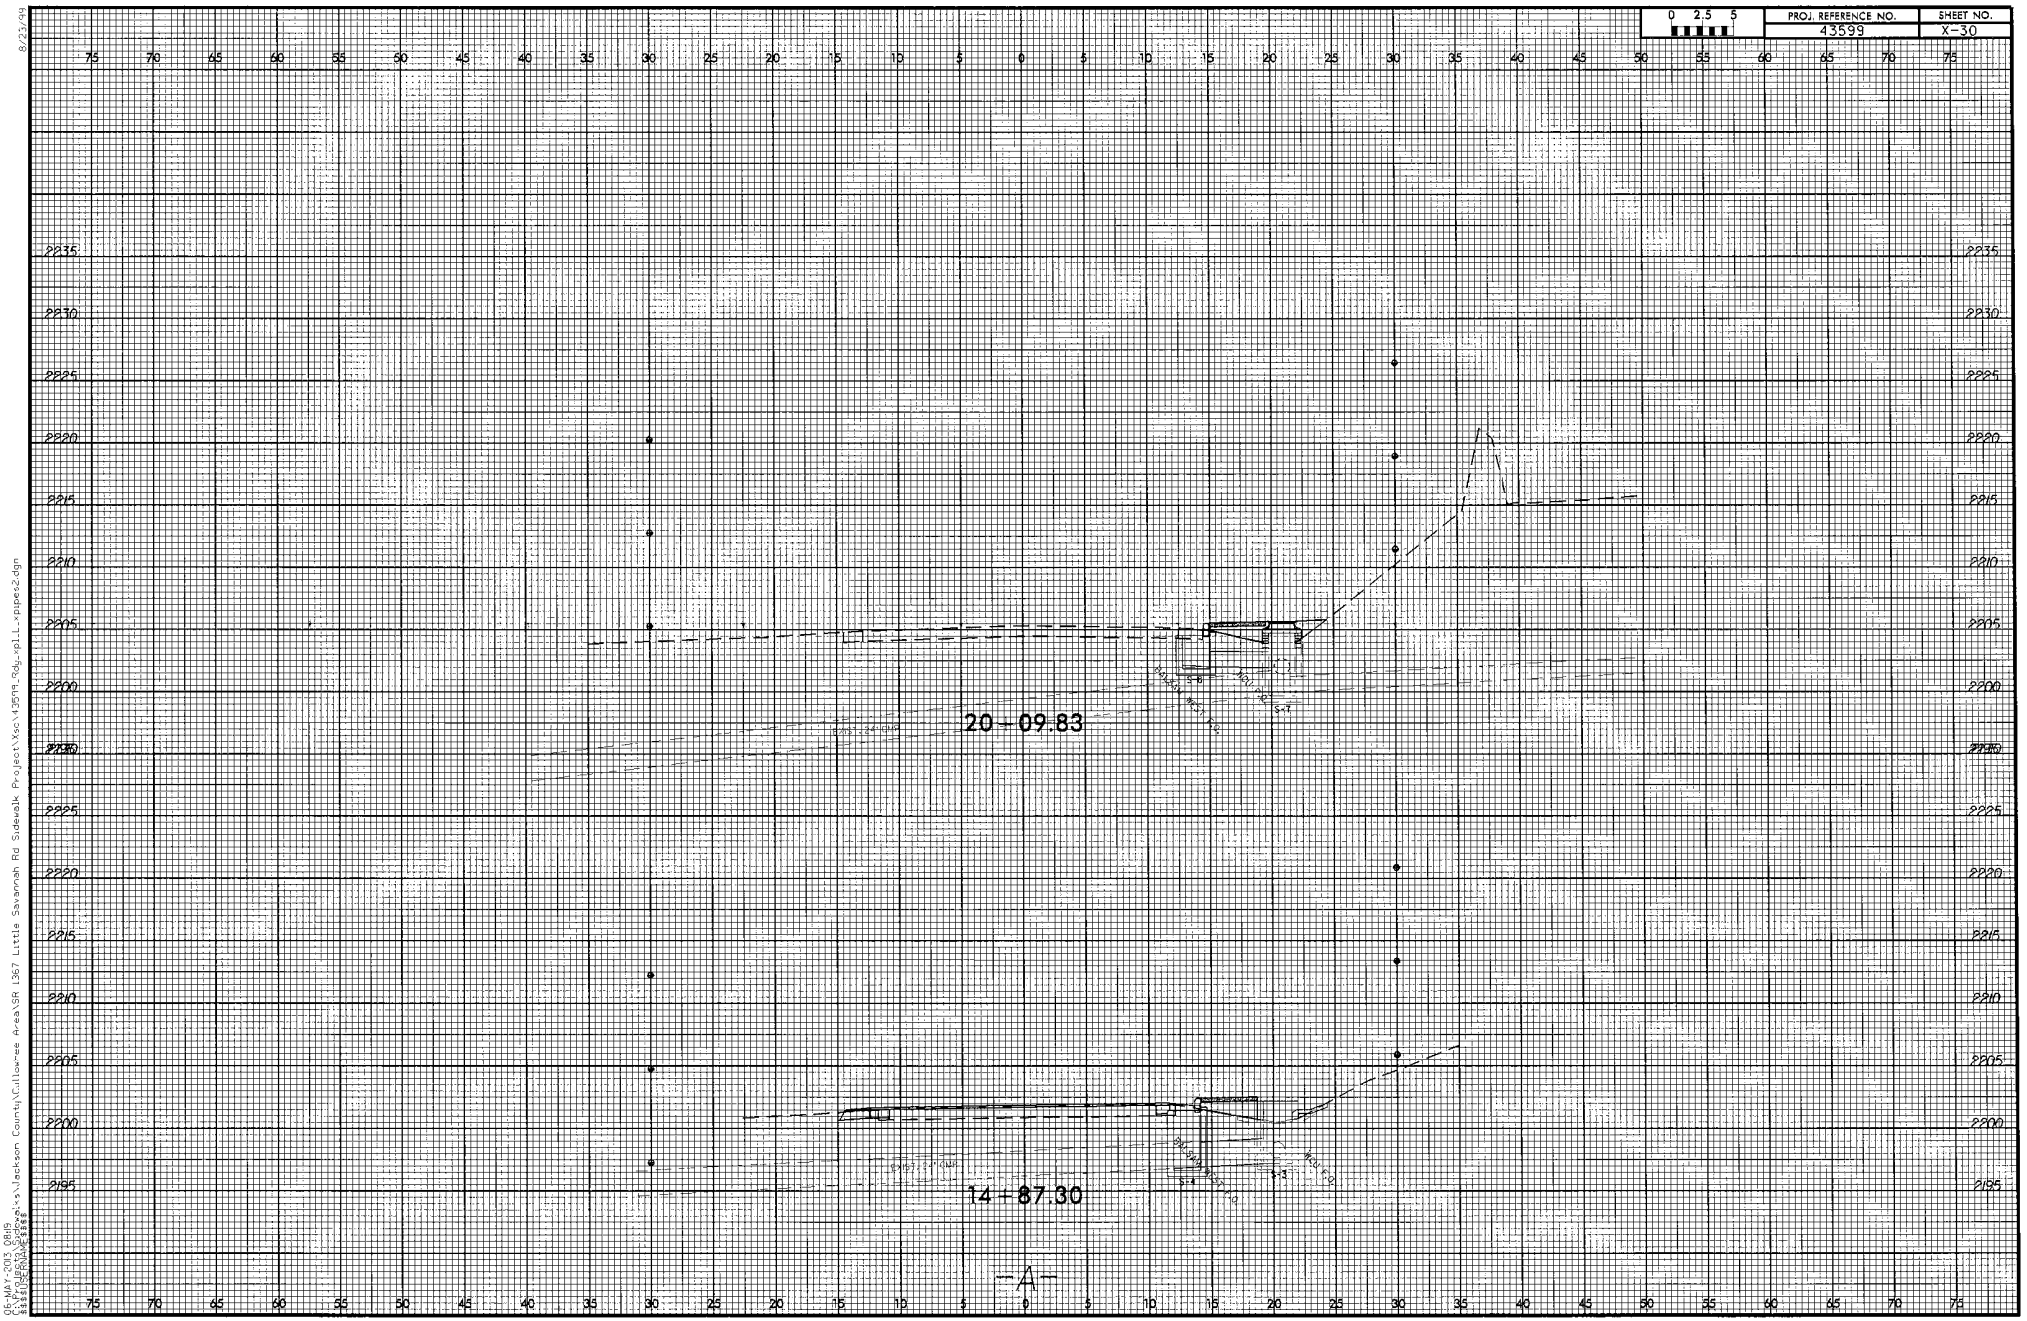

8/23/99
06-MAY-2013 08:19
$$$$USERNAME$$$$
$$$$DESIGNFILE$$$$

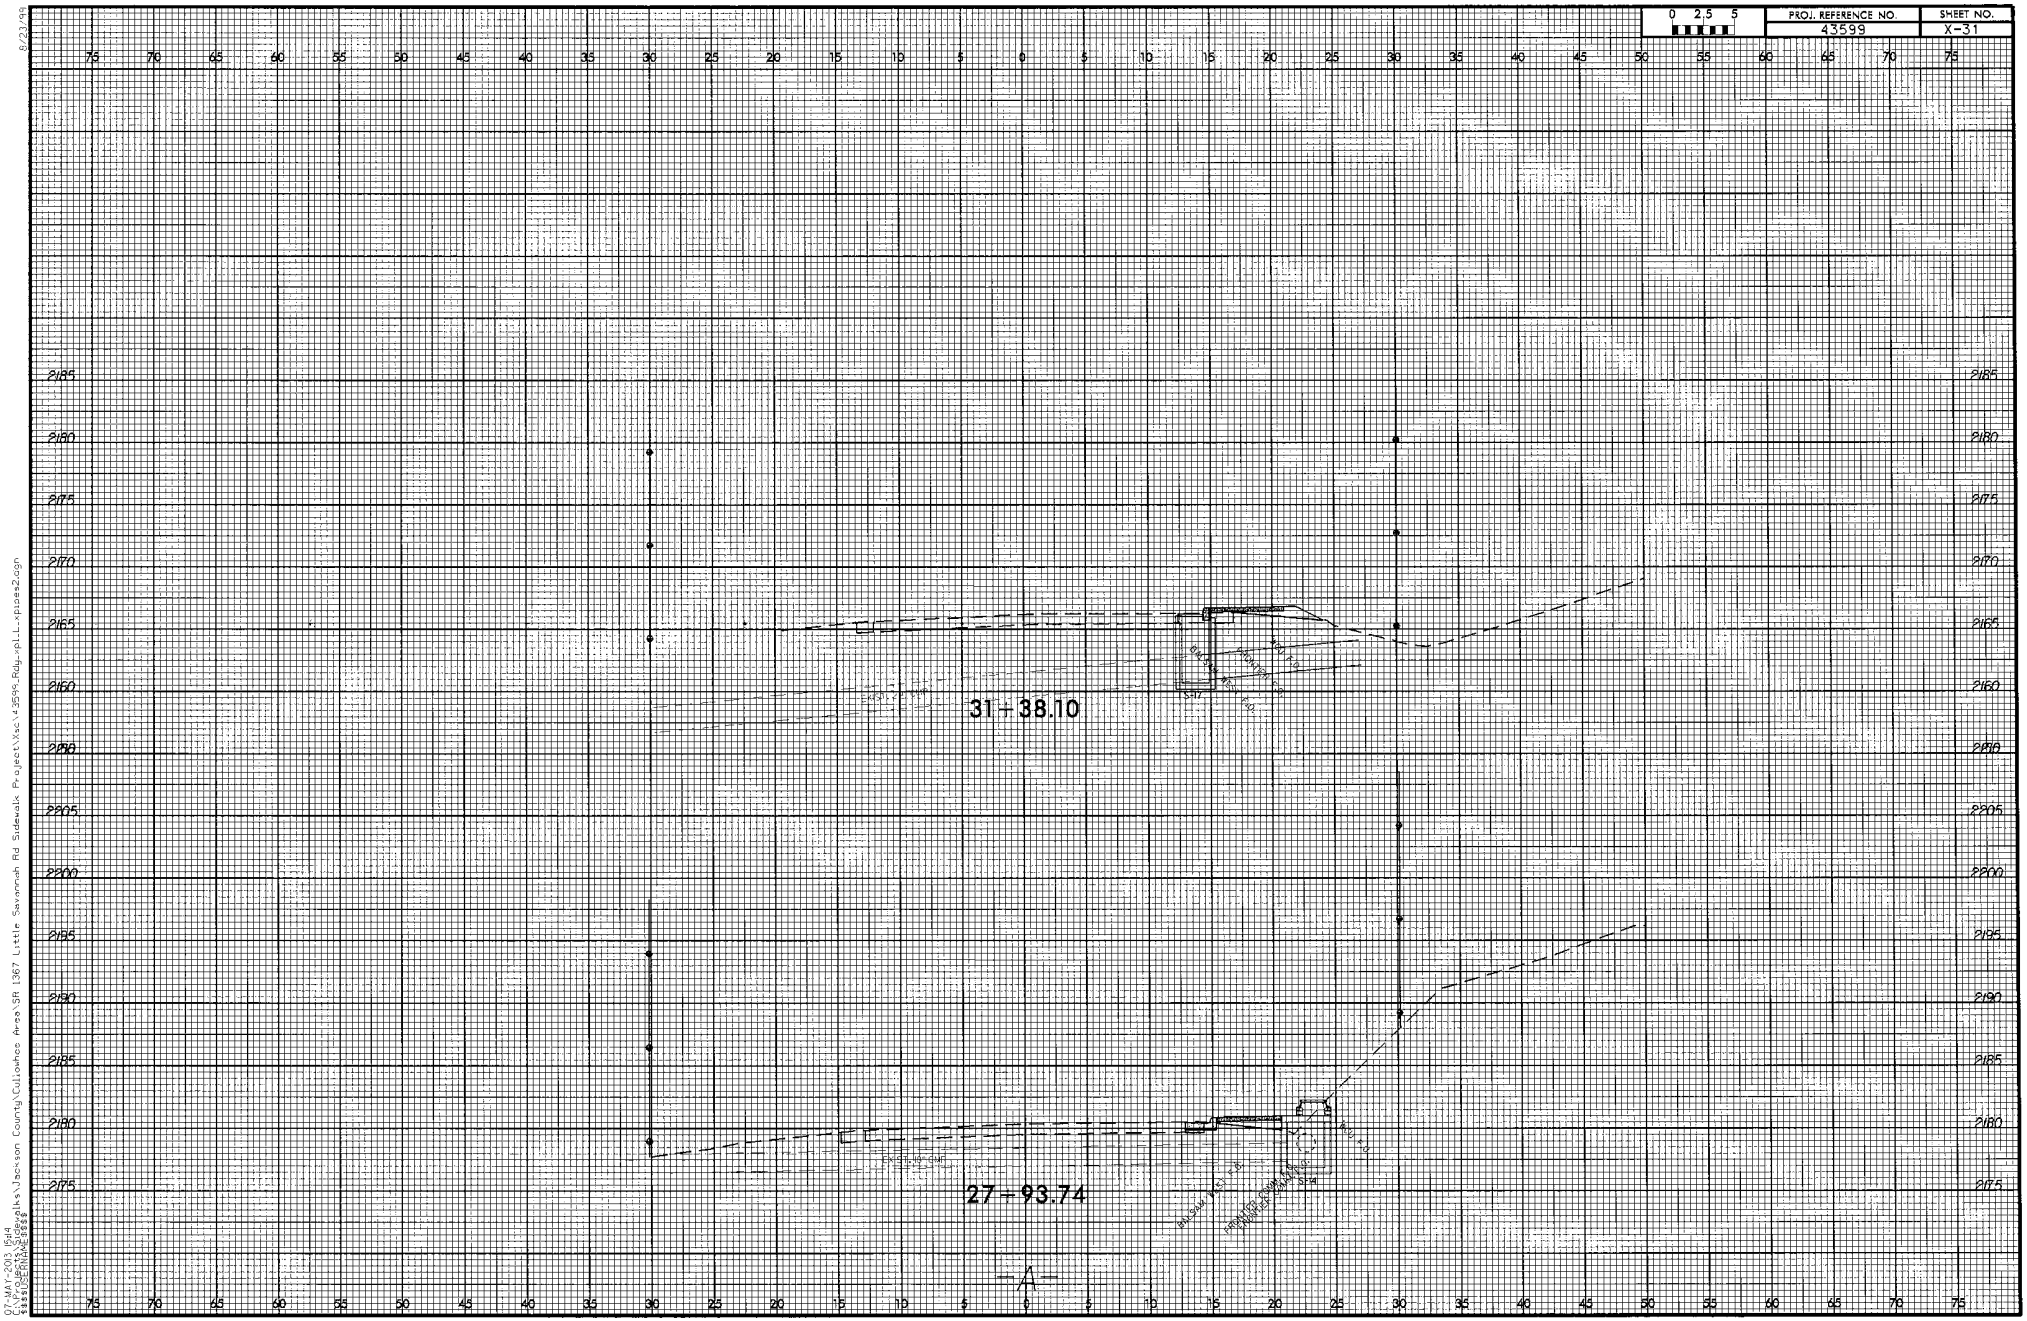
0 2,5 5
PROJ. REFERENCE NO.
43599
SHEET NO.
X-31
6/23/99
07-MAY-2003 15:44
$$$$ENVIRONMENT
$$$$ENVIRONMENT
31+38.10
27+93.74
-A-

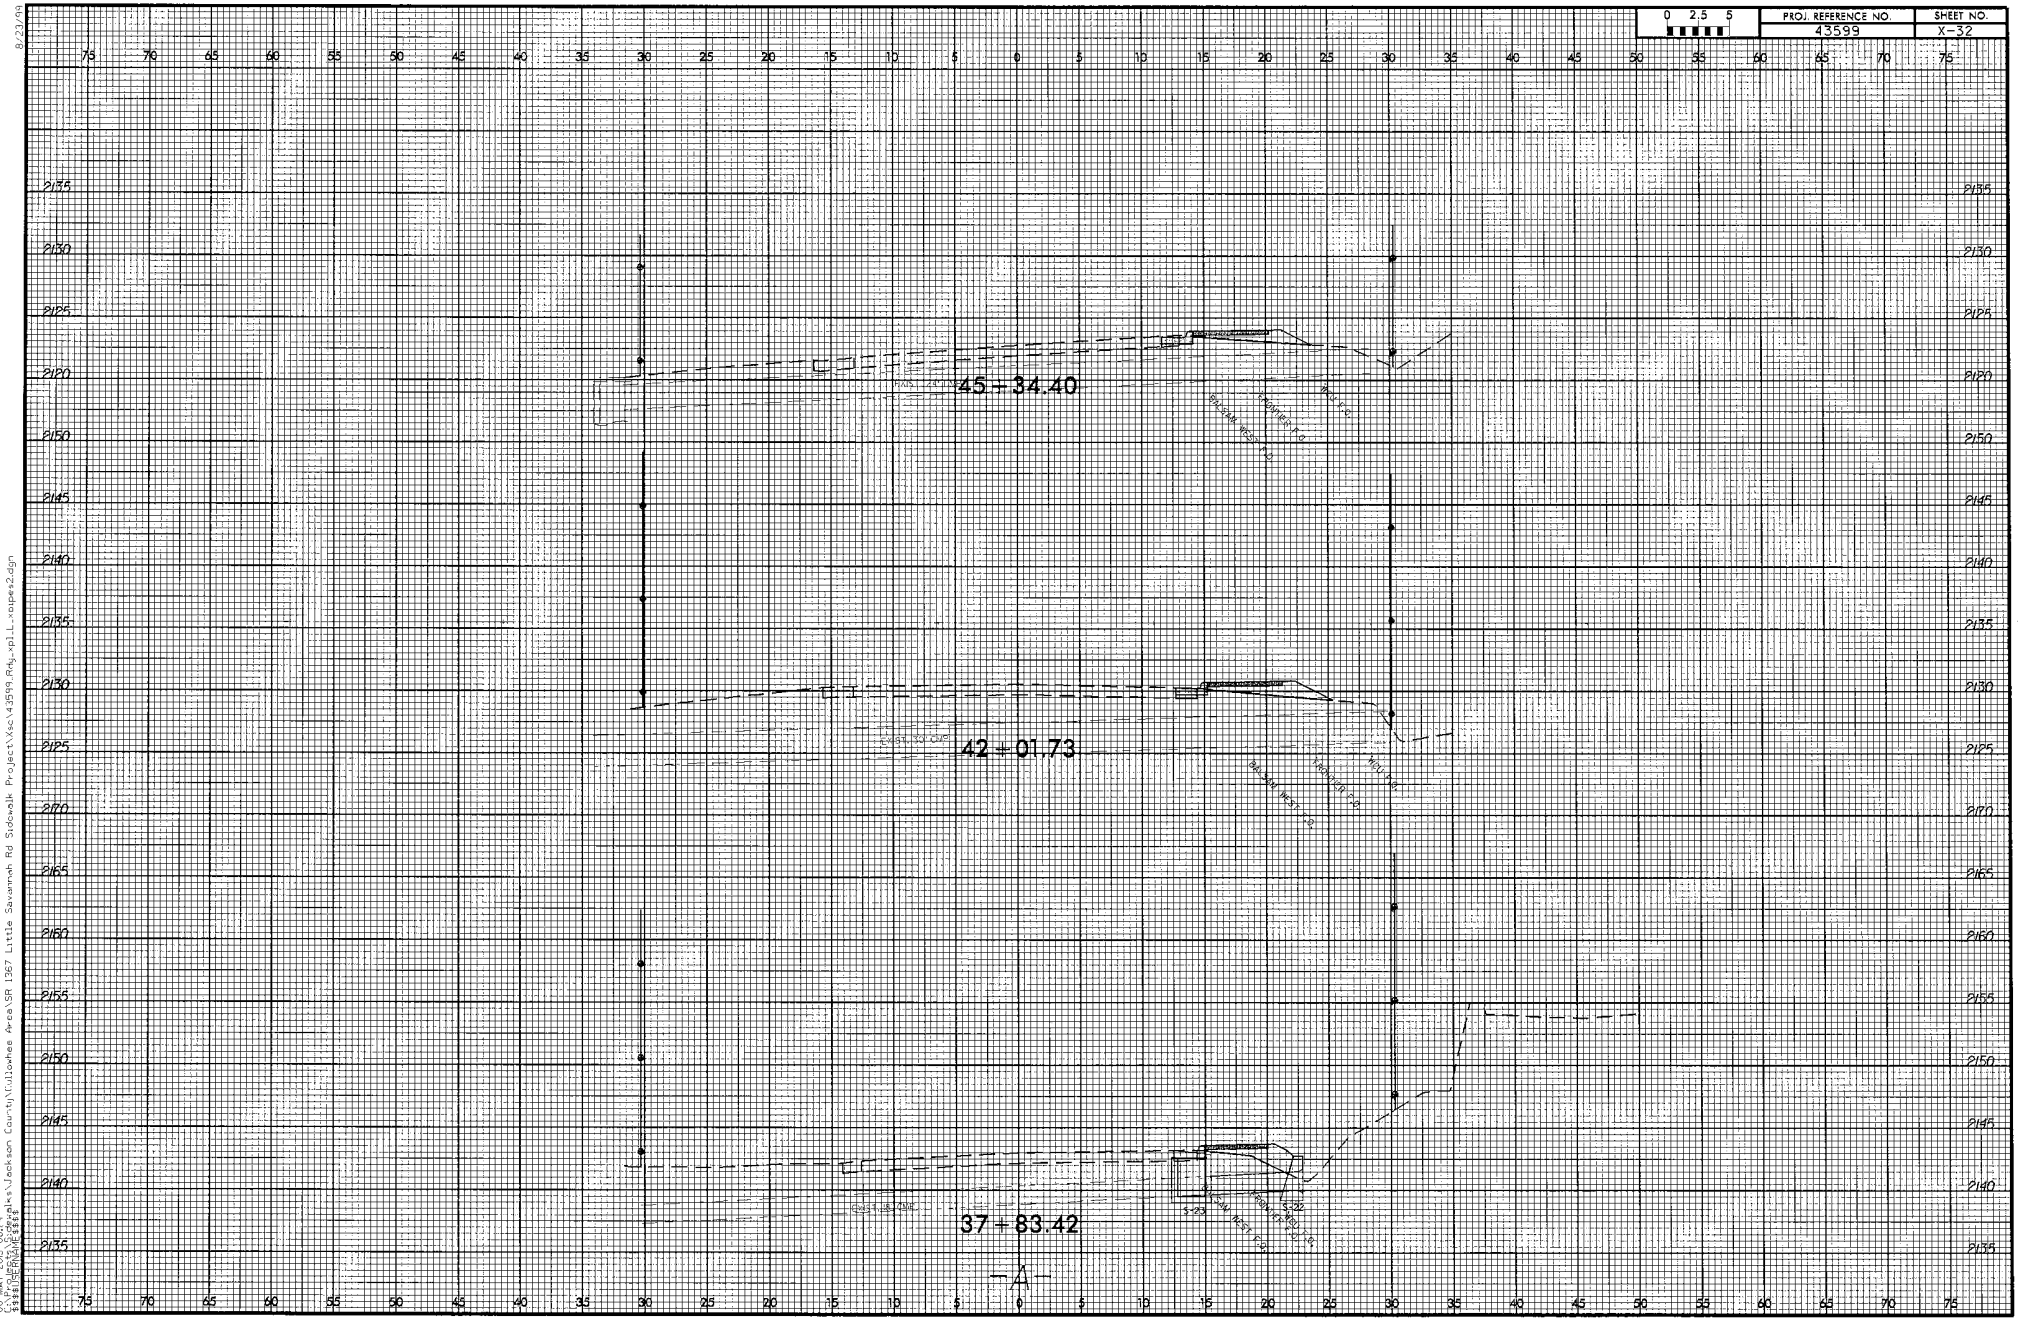
0 2.5 5
PROJ. REFERENCE NO.
43599
SHEET NO.
X-32
45+34.40
42+01.73
37+83.42
-A-