8/23/99

0 2.5 5	PROJ. REFERENCE NO.	SHEET NO.
	38197	X-6

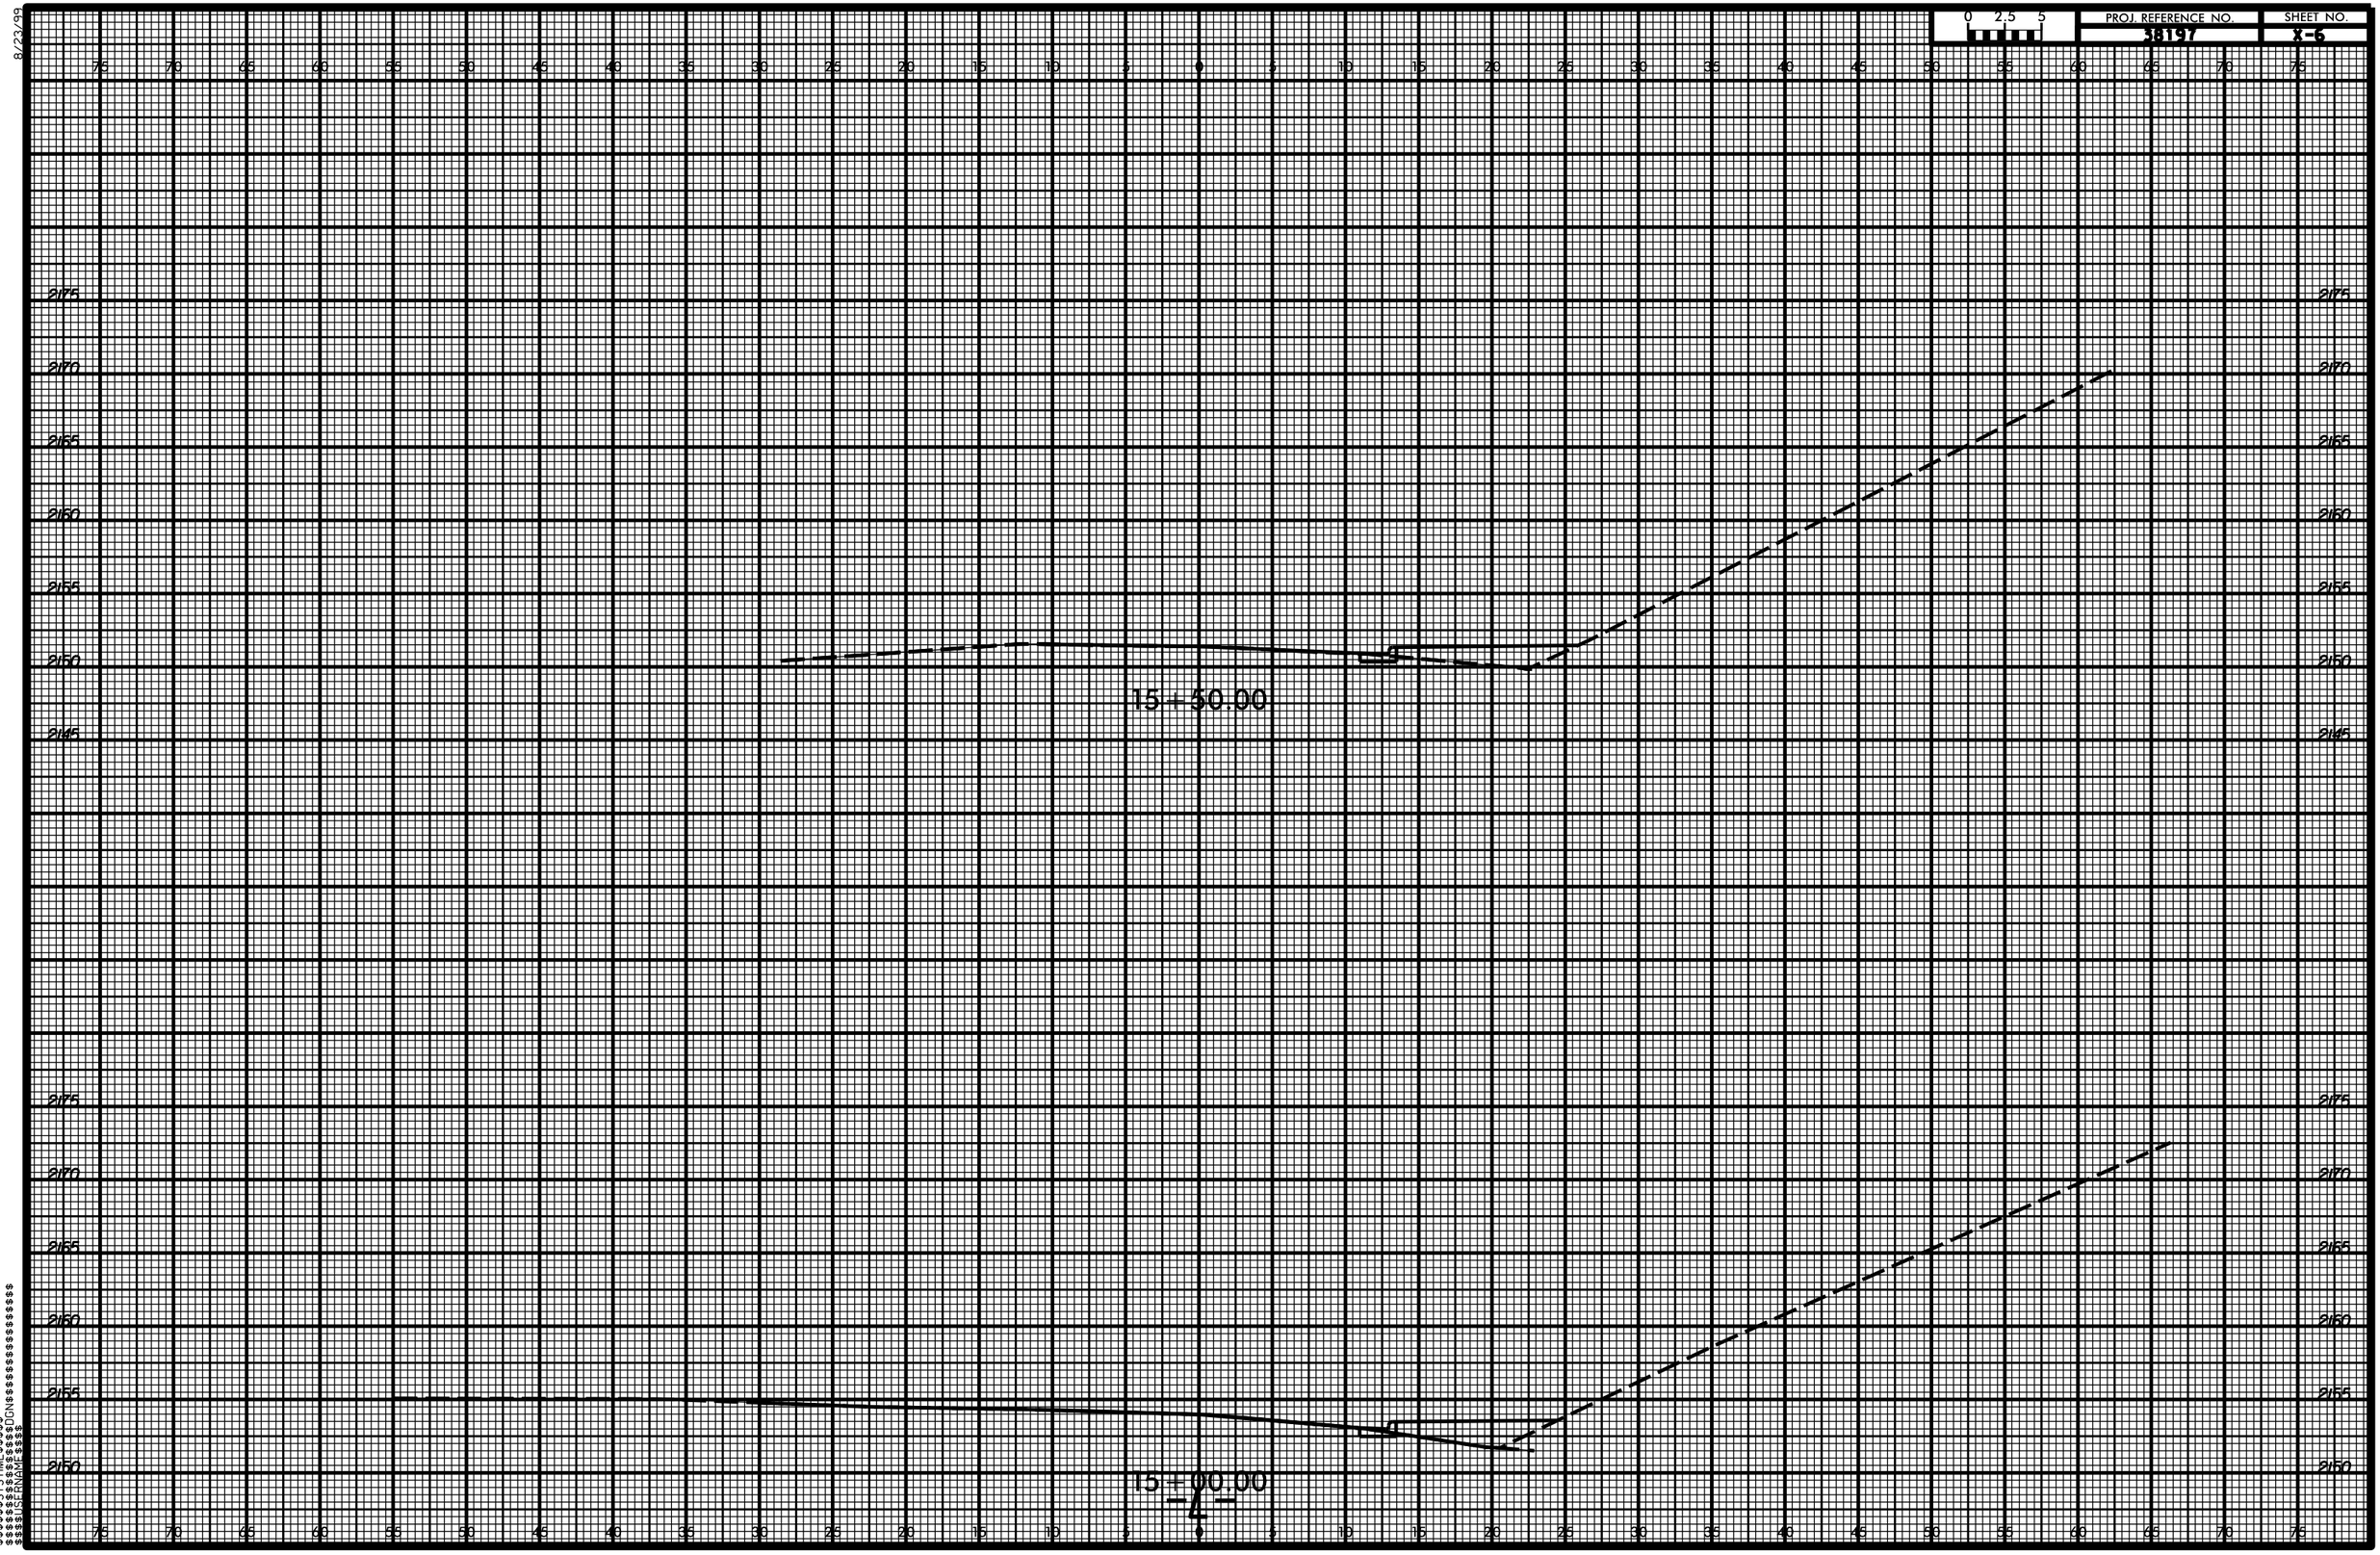

$$$$$$$SYSTIME$$$$$$$
$$$$$$$USERNAME$$$$$$$DGN$$$$$$$$$$$$$$$$$$$$