8/23/99

0 2.5 5	PROJ. REFERENCE NO.	SHEET NO.
	38197	X-3

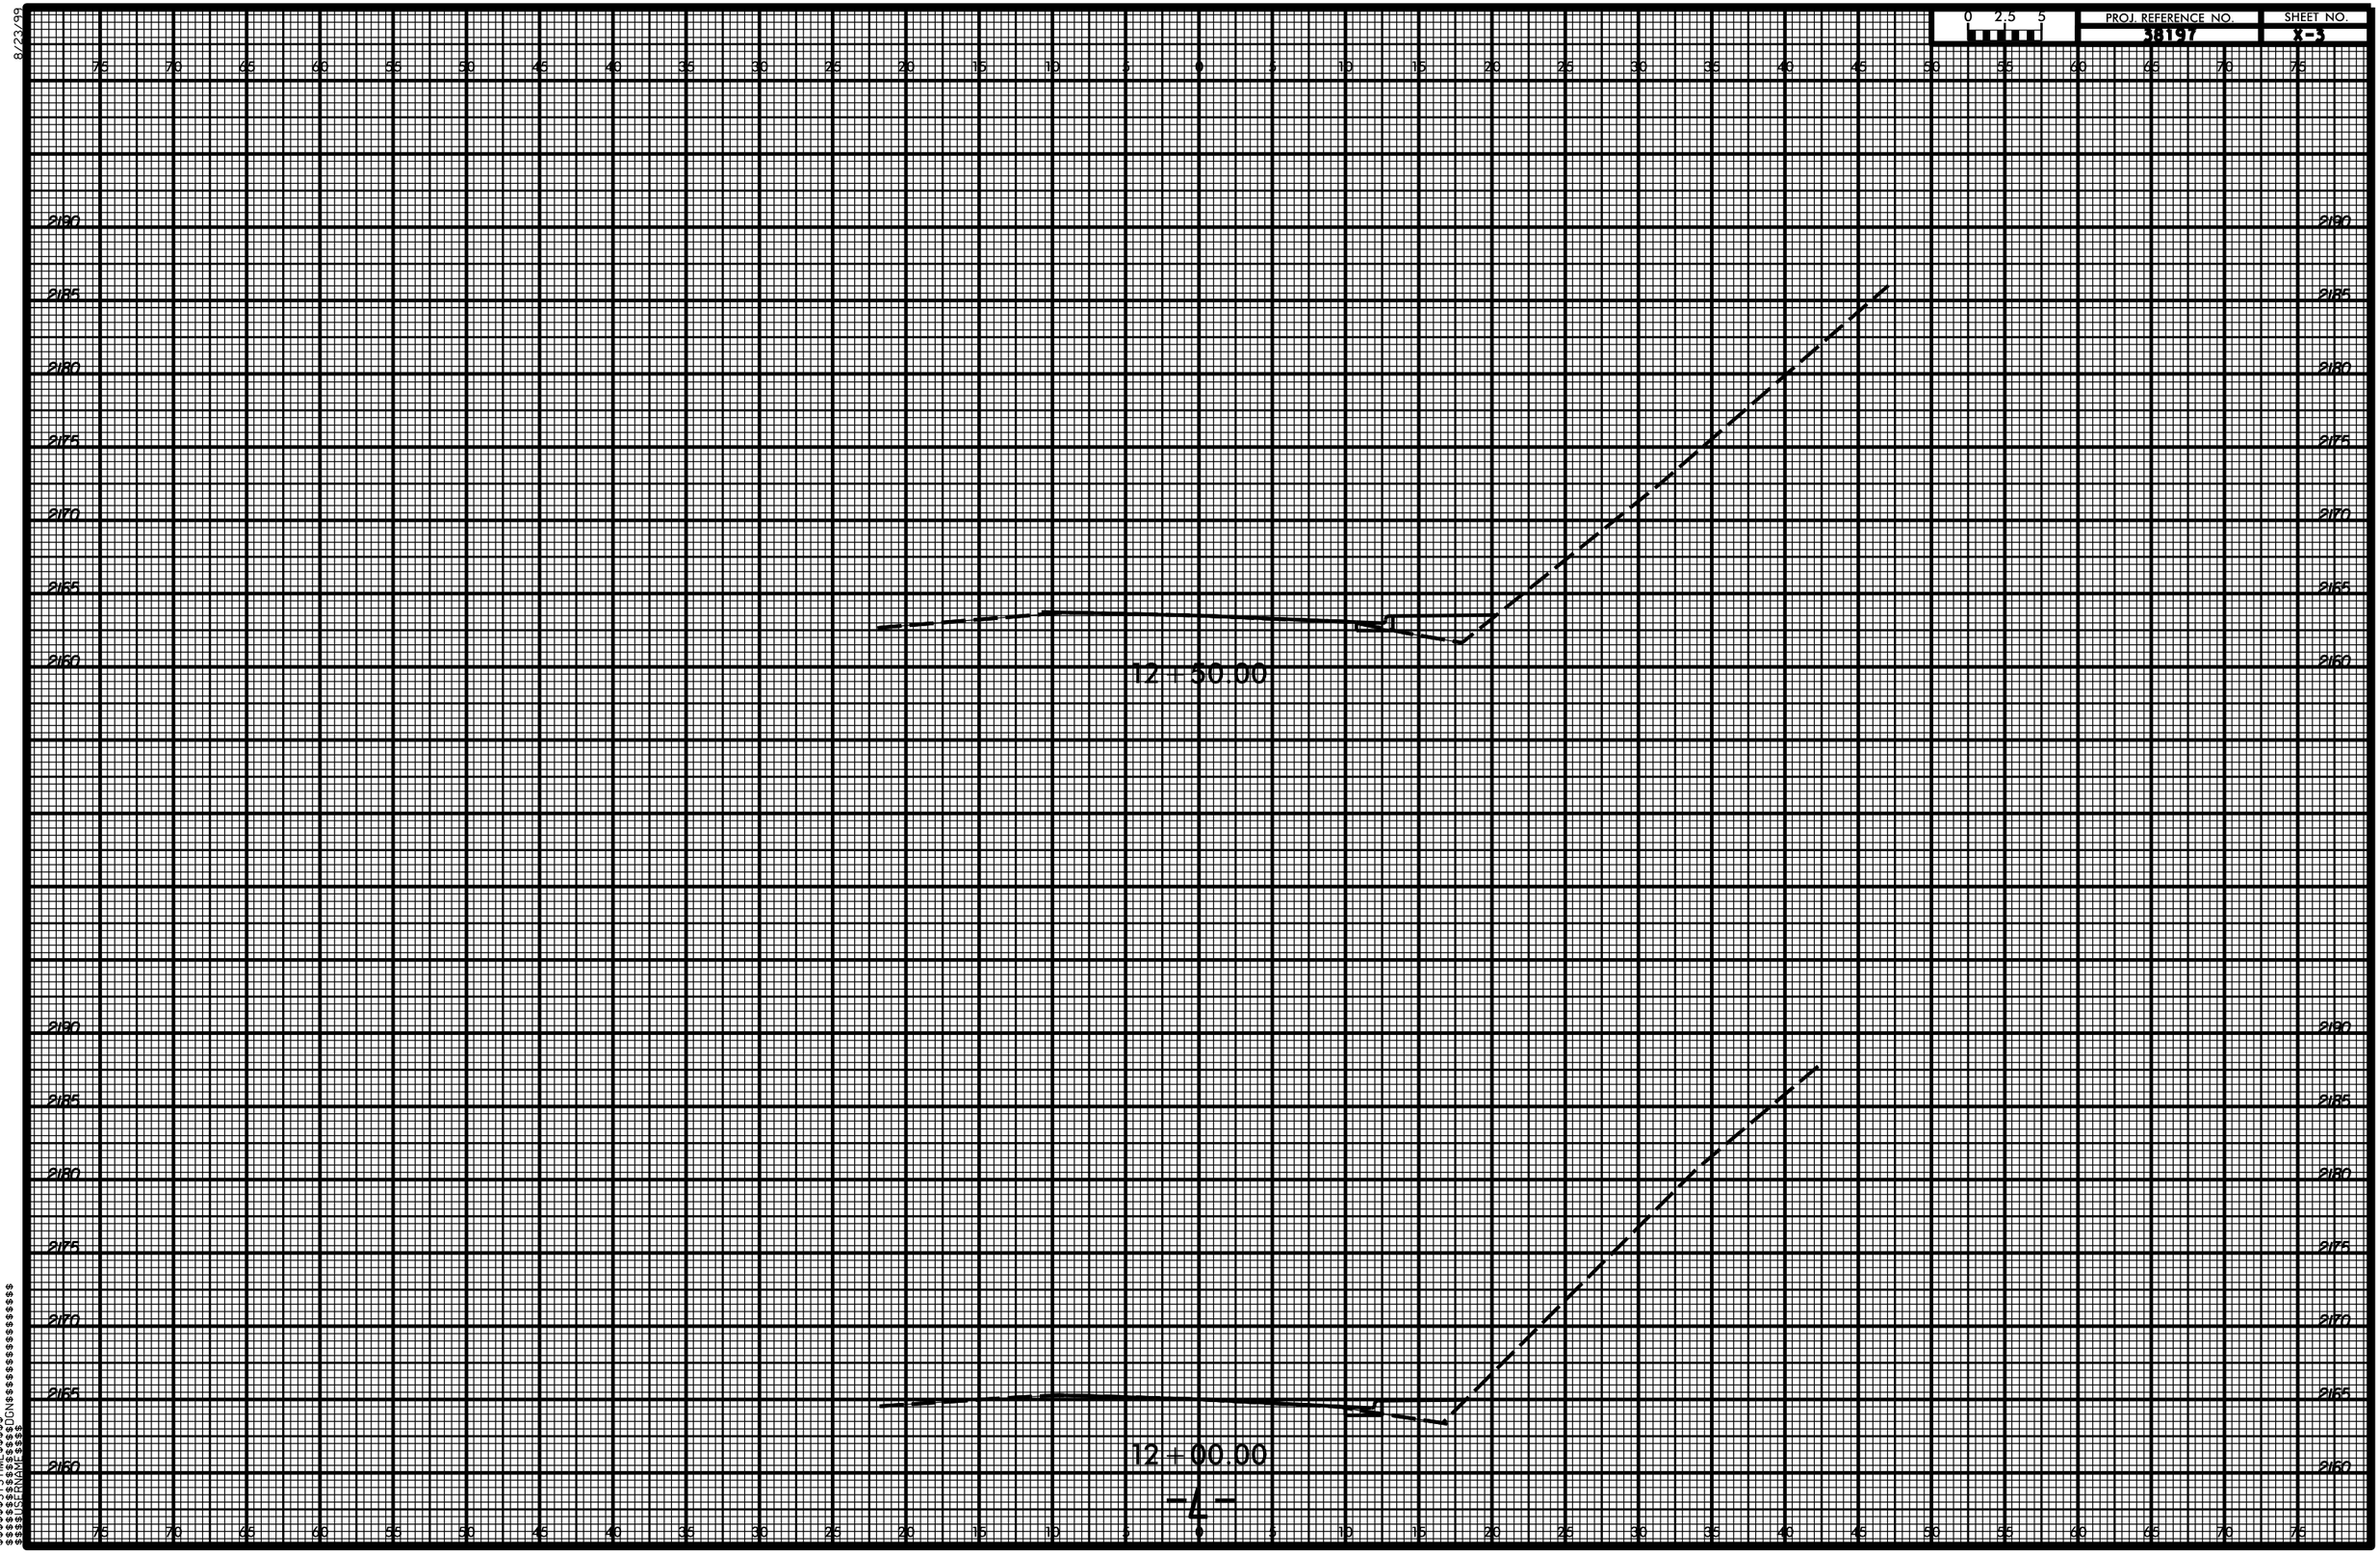

$$$$$$$$SYSTIME$$$$$$
$$$$$$$$$$$$$$$$$$$$DGN$$$$$$$$$$$$$$$$$$$$
$$$$$$$$USERNAME$$$$