8/23/99

PROJ. REFERENCE NO.	SHEET NO.
38197	X-10

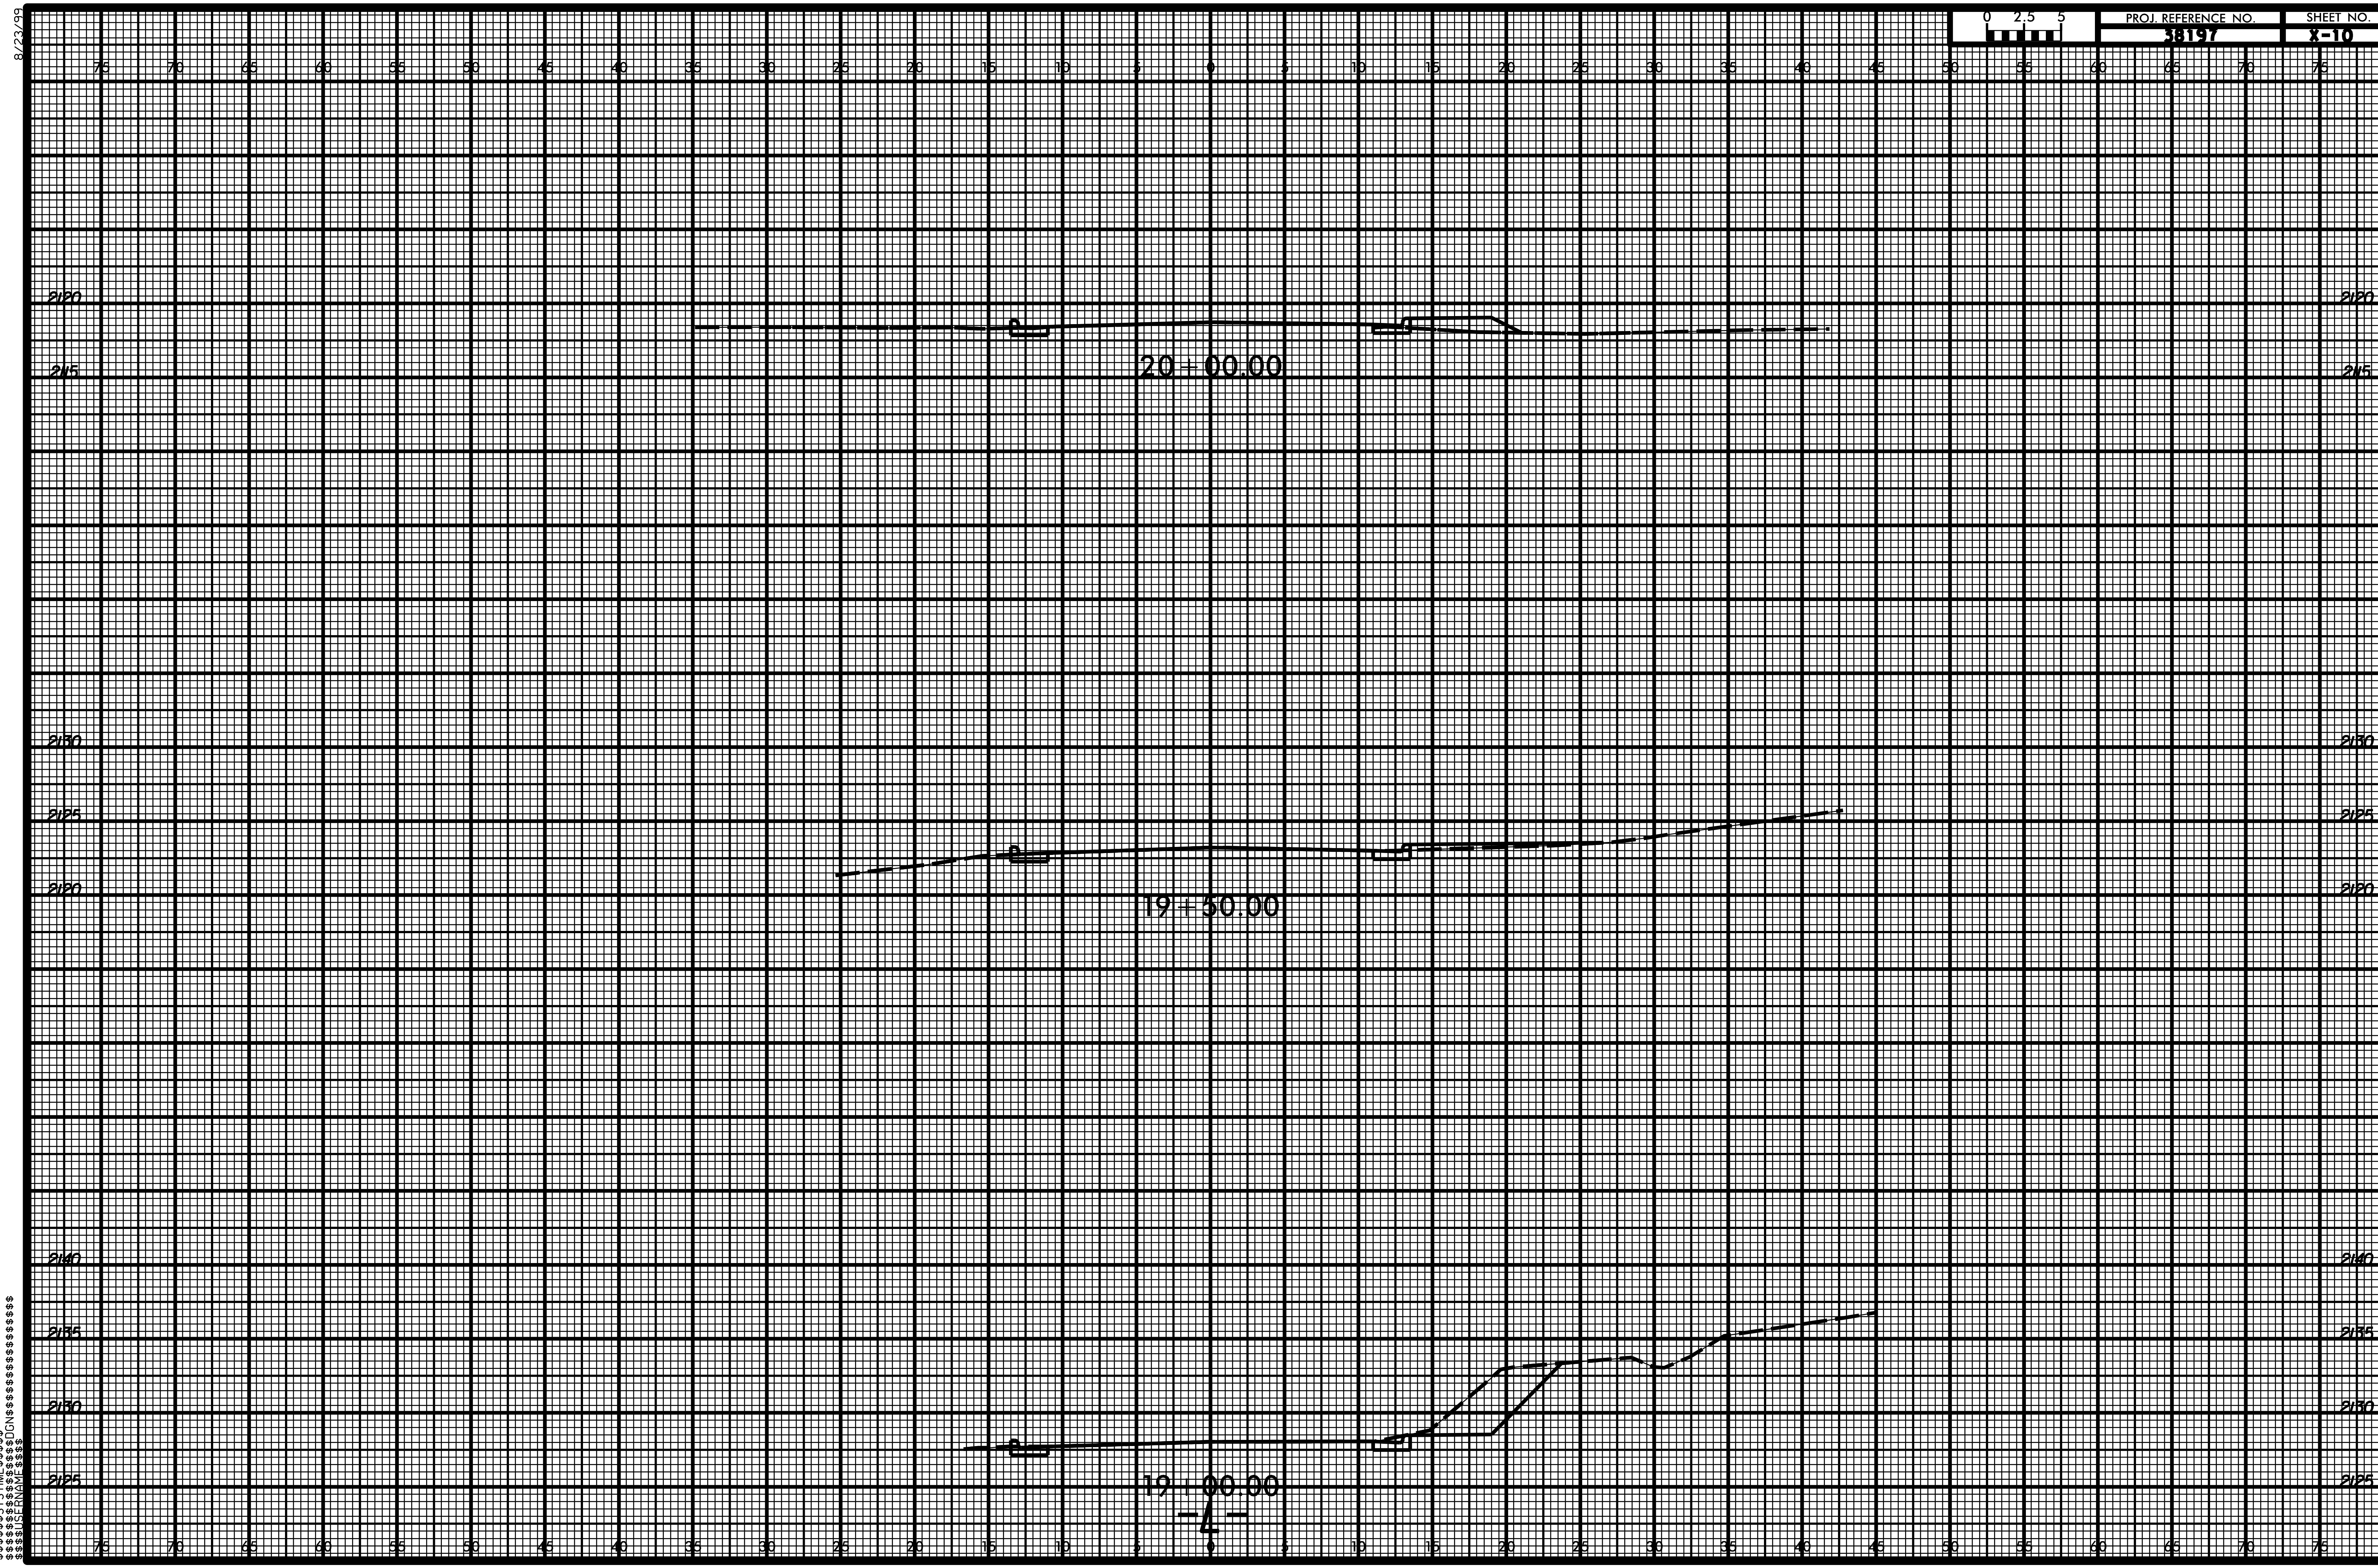

$$$$SYSTIME$$$$
$$$$DGN$$$$$$$$$$$$$$$$$$$$
$$$$USERNAME$$$$