8/23/99

0 2.5 5

PROJ. REFERENCE NO.	SHEET NO.
38197	X-13

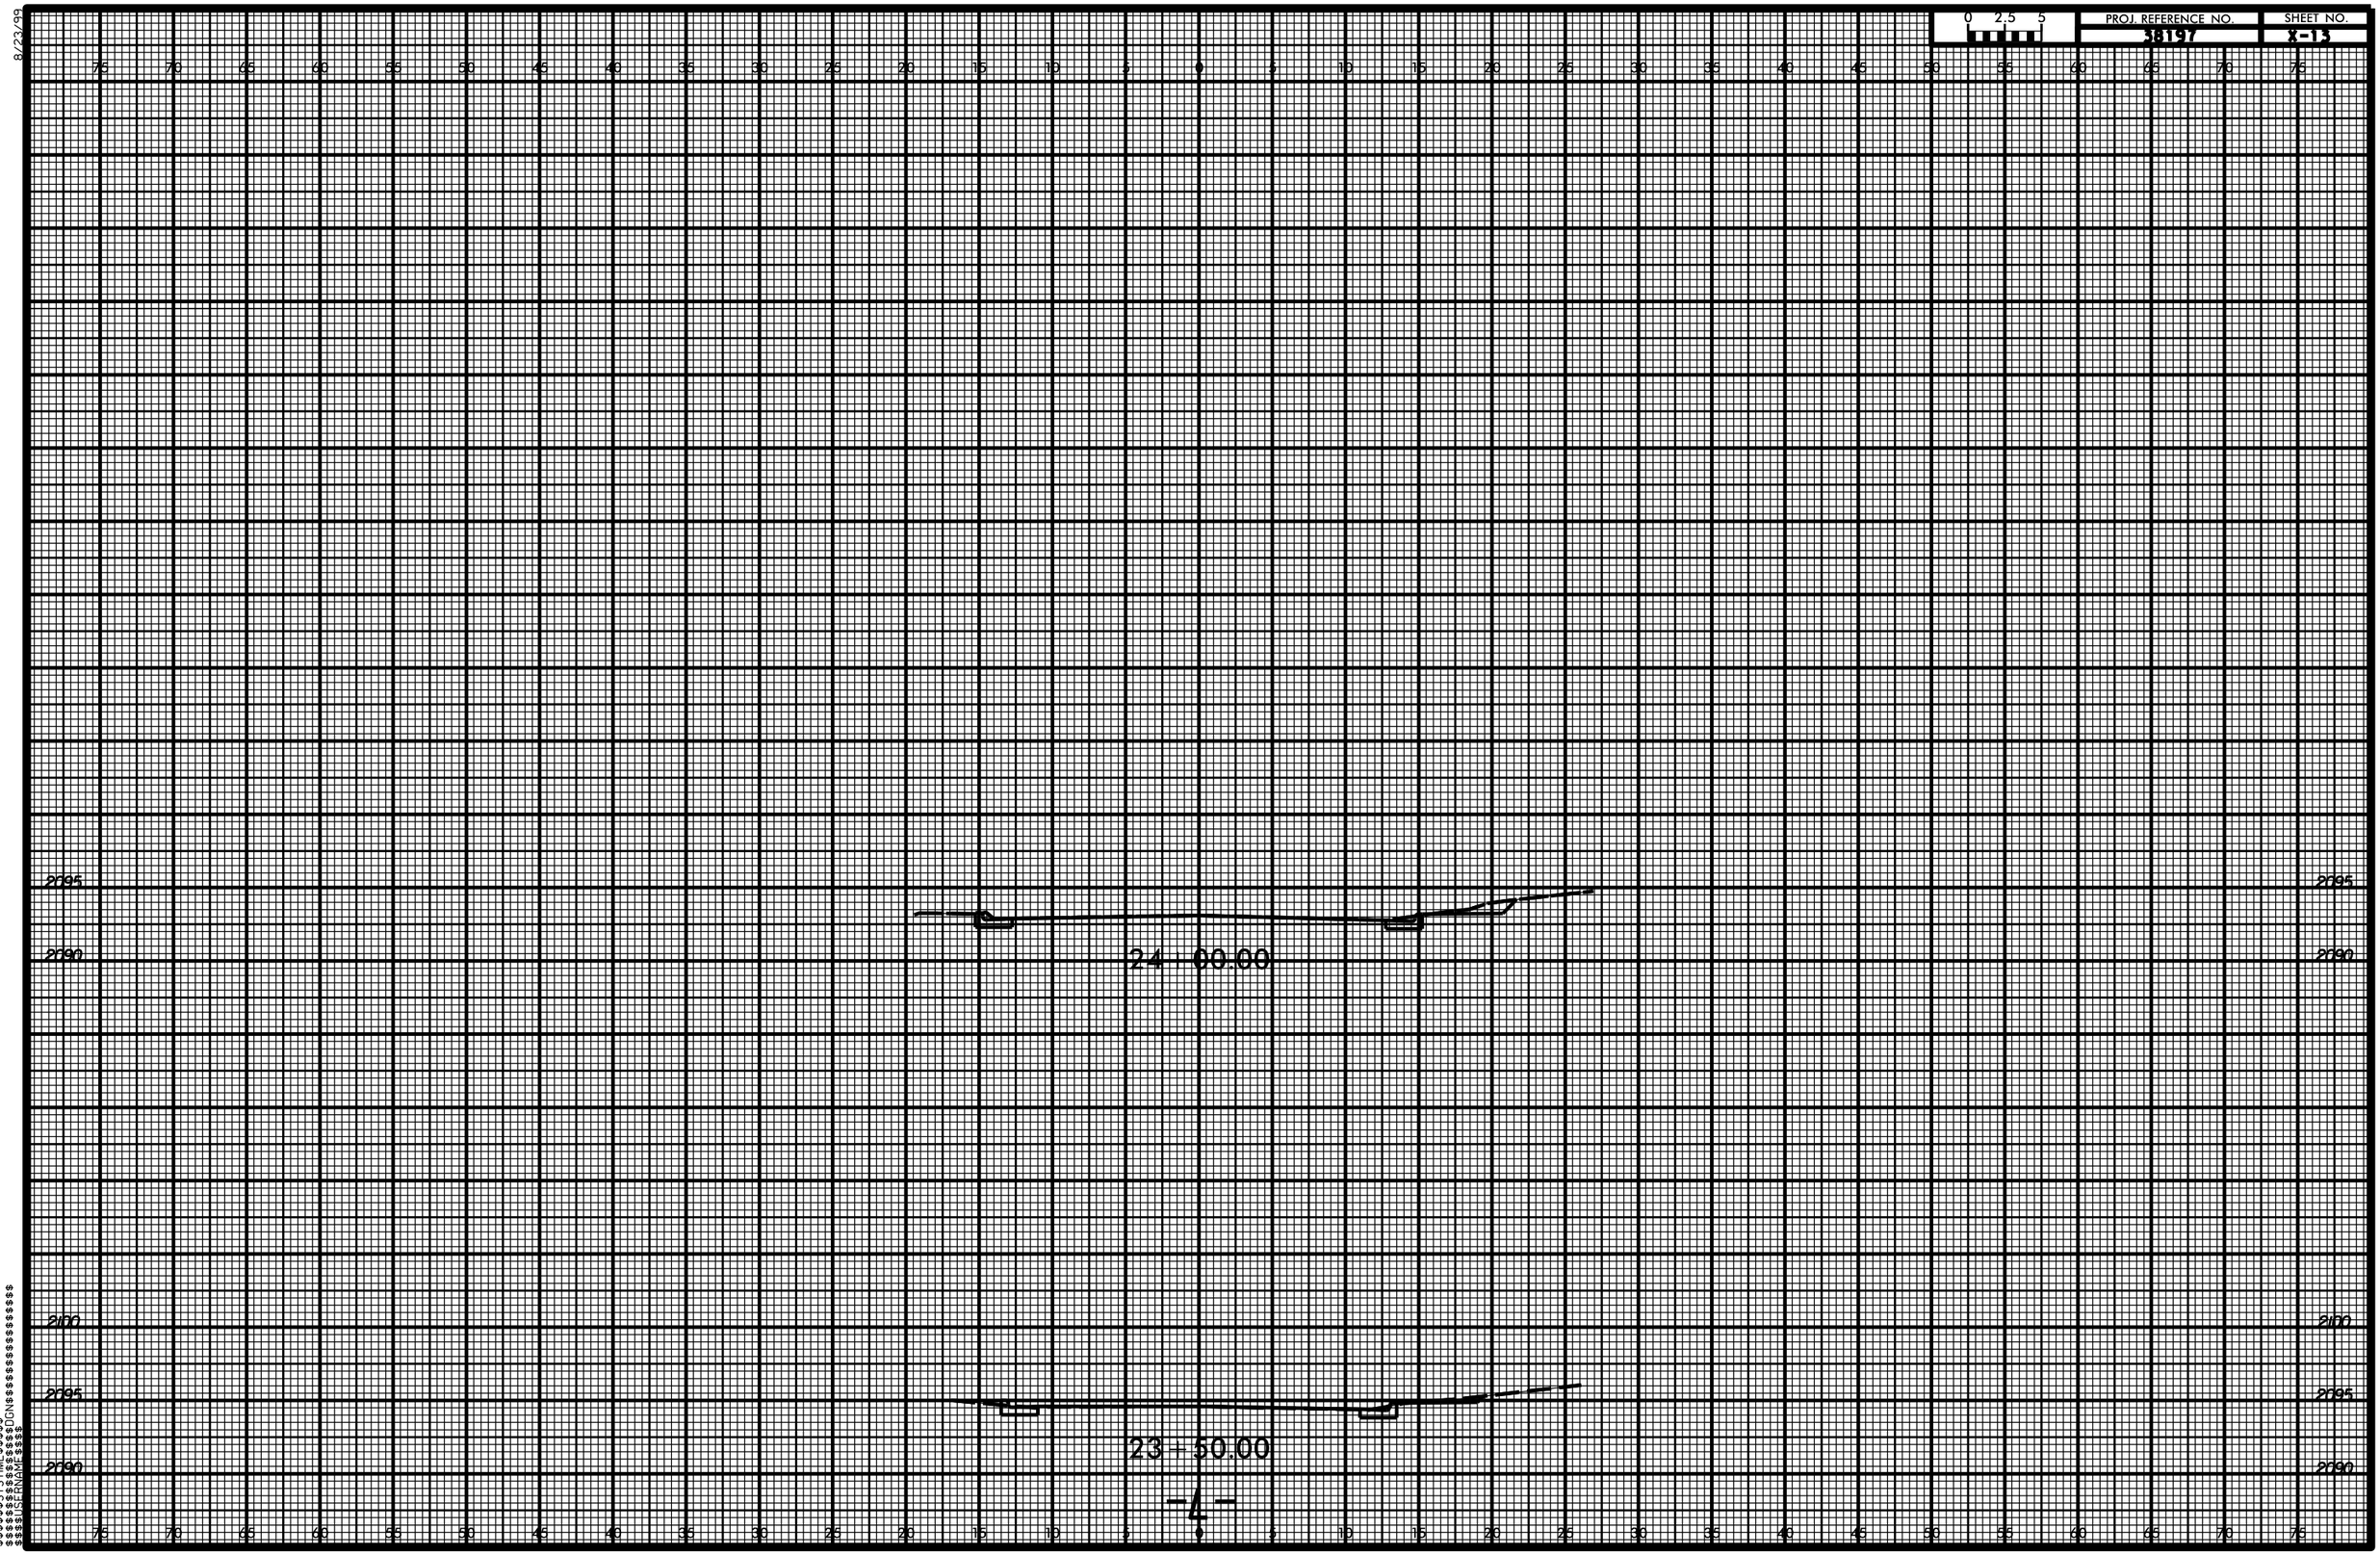

$$$$$$$SYSTIME$$$$$$
$$$$$$$$$$$$$$$$$$DGN$$$$$$$$$$$$$$$$$$
$$$$$$$USERNAME$$$$