8/23/99

0 2.5 5

PROJ. REFERENCE NO.	SHEET NO.
38197	X-5

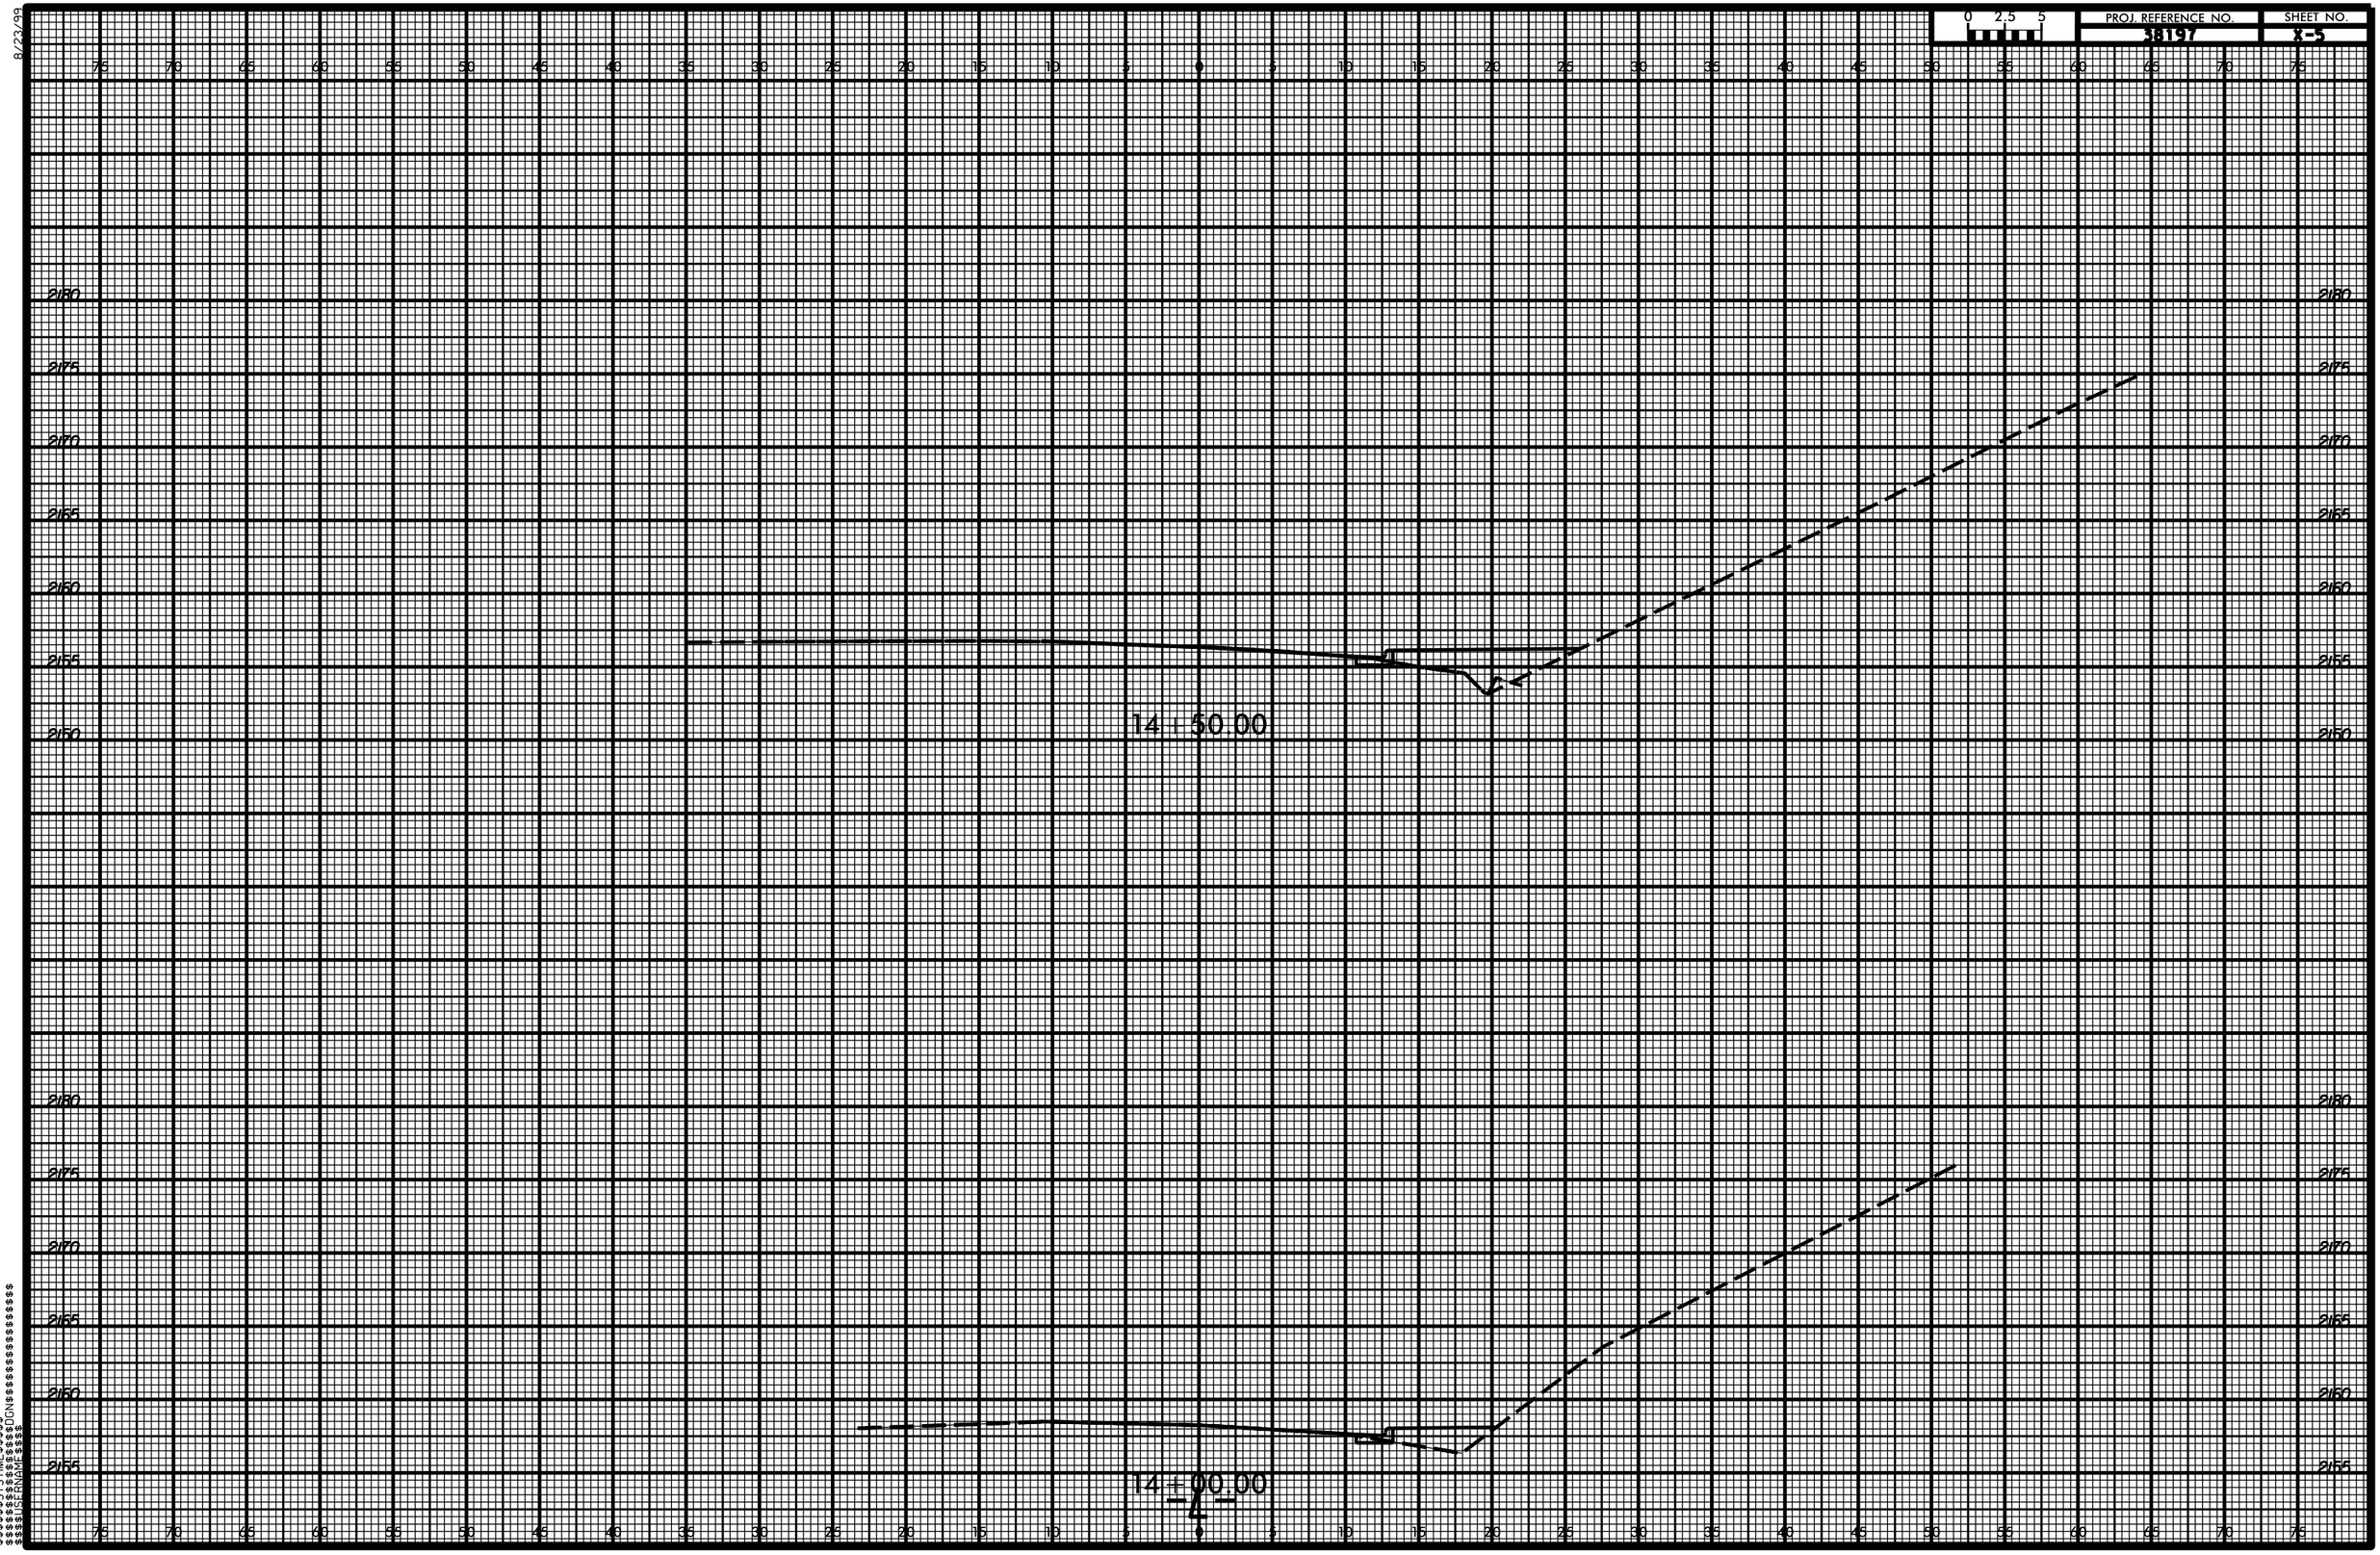

$$$$$$$SYSTIME$$$$$$$
$$$$$$$USERNAME$$$$
$$$$$$$$$$$$$$$$$$DGN$$$$$$$$$$$$$$$$$$$