8/23/99

0 2.5 5

PROJ. REFERENCE NO.	SHEET NO.
38197	X-12

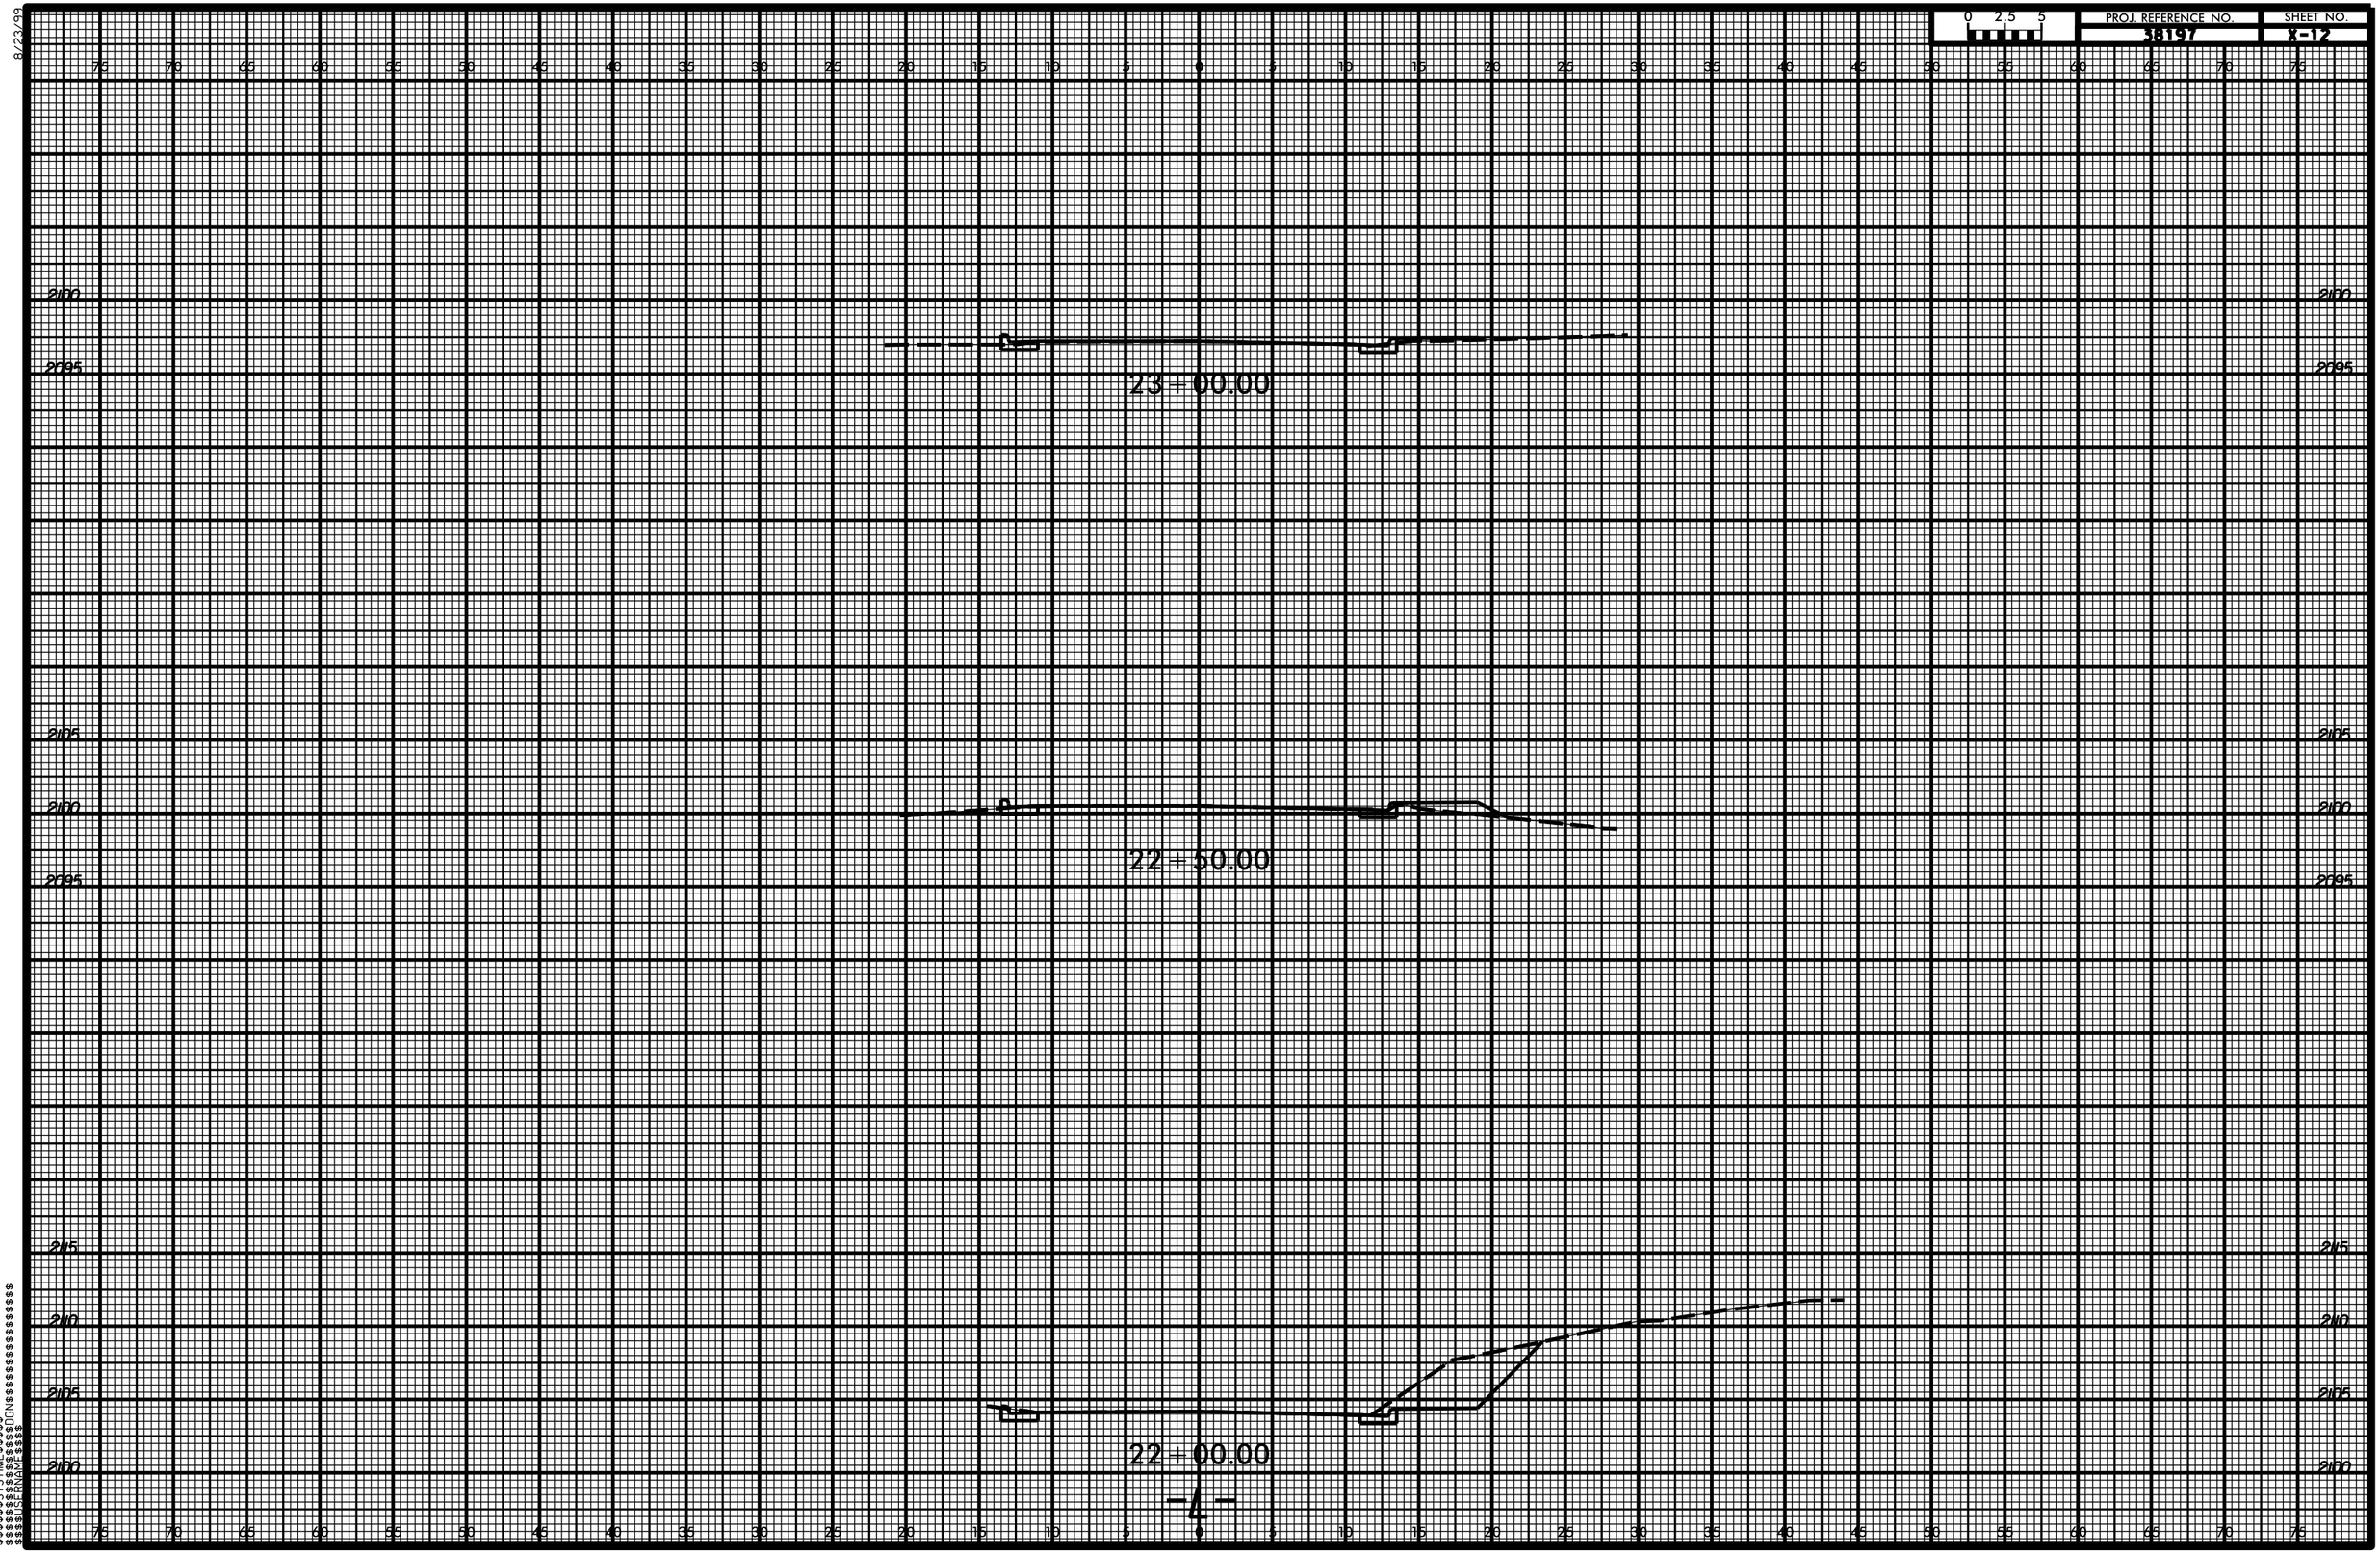

$$$$$$$$SYSTIME$$$$$$$$
$$$$$$$$$$$$$$$$$$$$DGN$$$$$$$$$$$$$$$$$$$$
$$$$$$$$USERNAME$$$$