8/23/99

0 2.5 5	PROJ. REFERENCE NO.	SHEET NO.
	38197	X-8

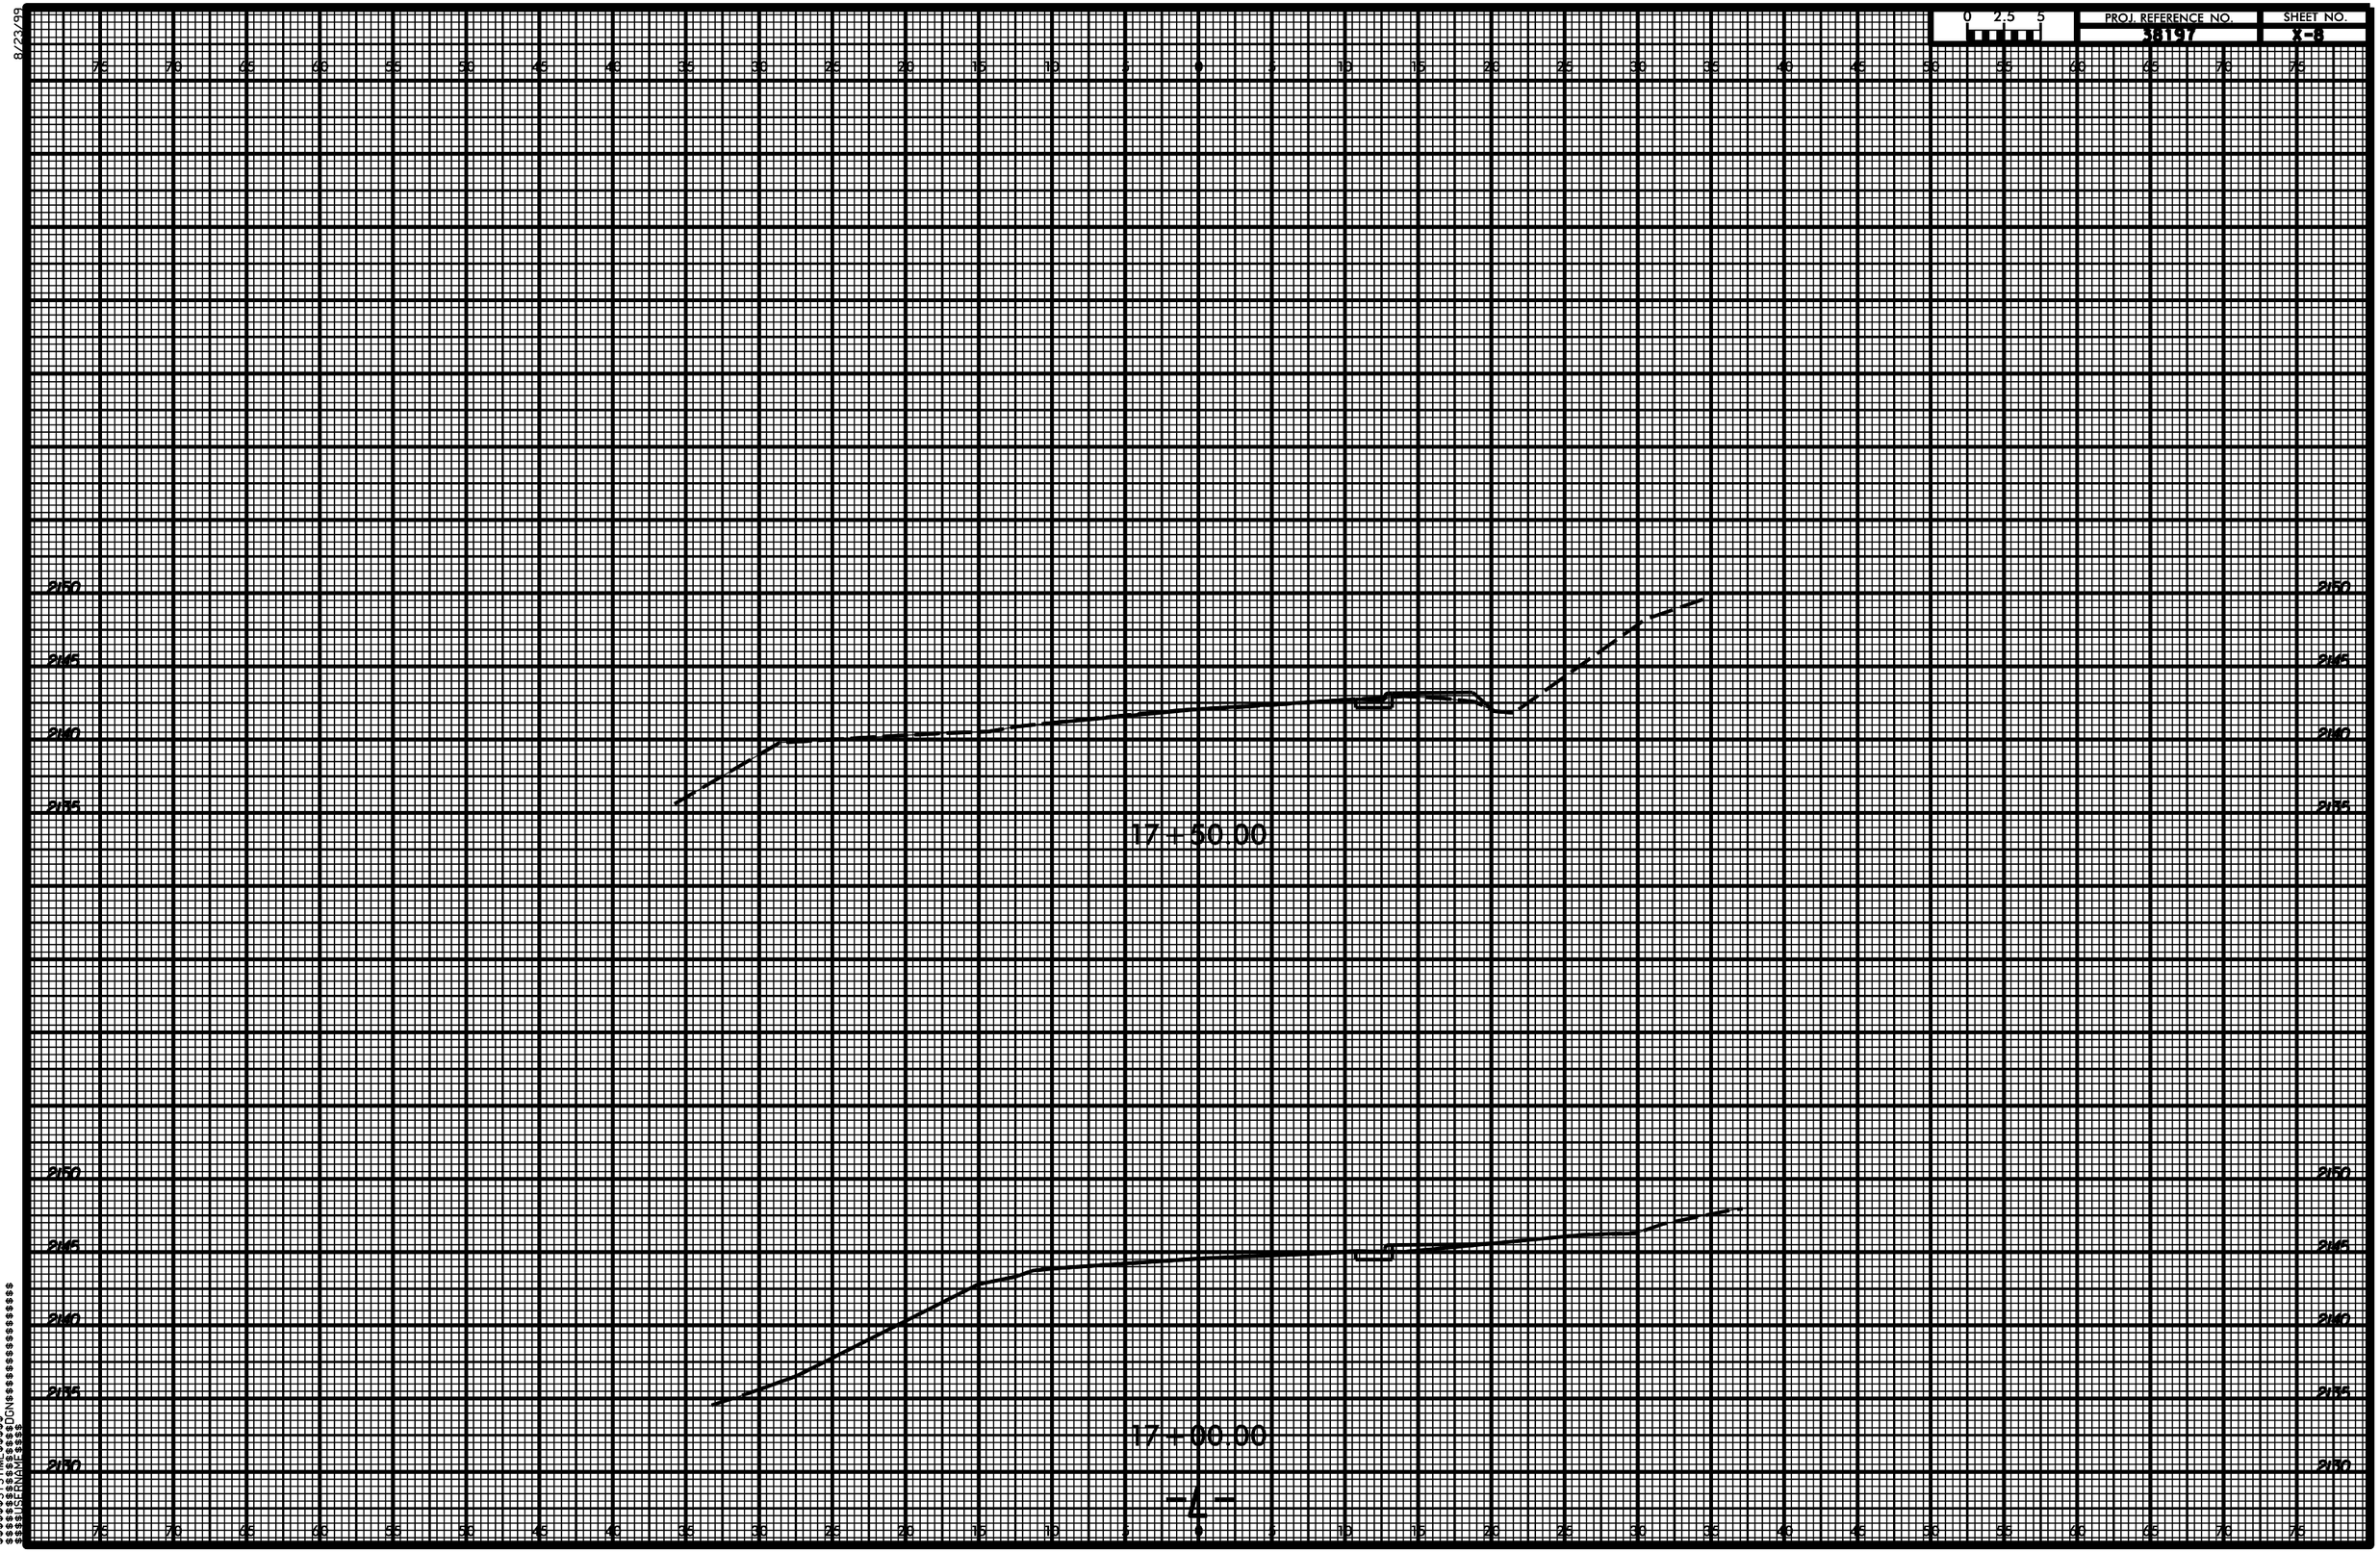

$$$$$$$SYSTIME$$$$$
$$$$$$$$$$$$$$$$$$DGN$$$$$$$$$$$$$$$$$$$$$$$$
$$$$$USERNAME$$$$

-4-