8/23/99

0 2.5 5

PROJ. REFERENCE NO.	SHEET NO.
38197	X-9

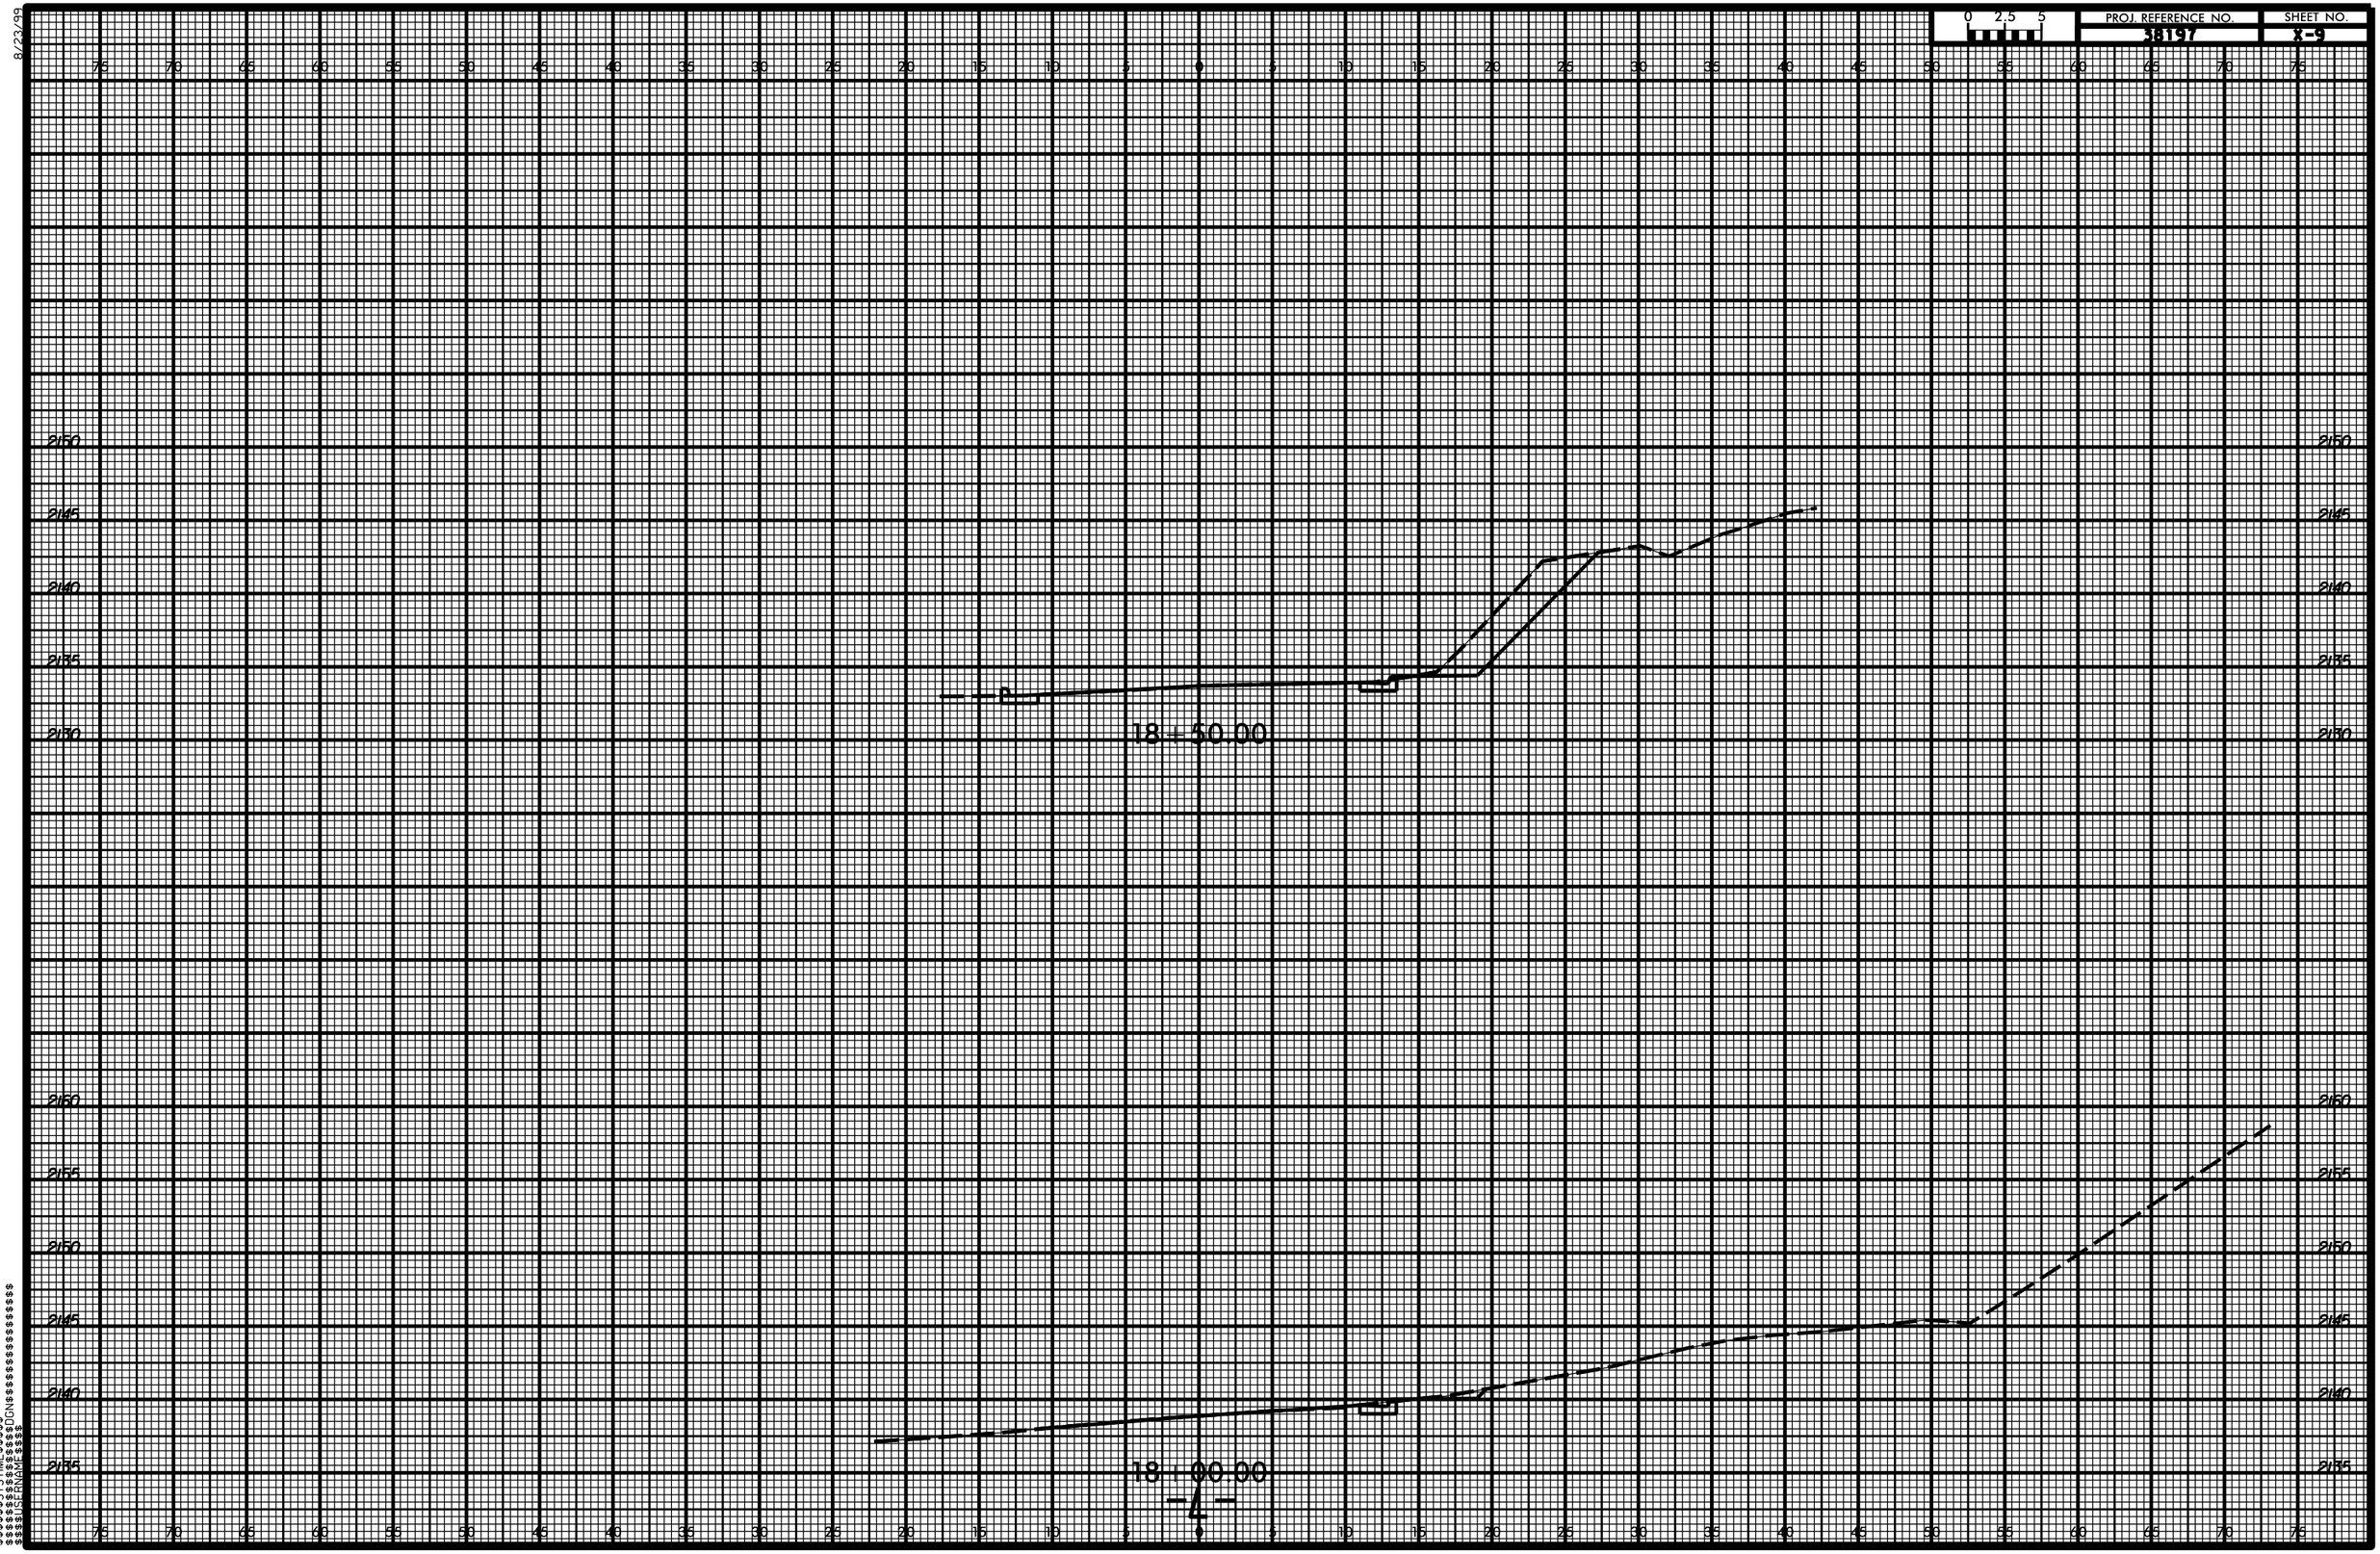

$$$$$$$SYSTIME$$$$$$$
$$$$$$$$$$$$$$$$$$$DGN$$$$$$$$$$$$$$$$$$$
$$$$$$$USERNAME$$$$