8/23/99

0 2.5 5	PROJ. REFERENCE NO.	SHEET NO.
	38197	X-1

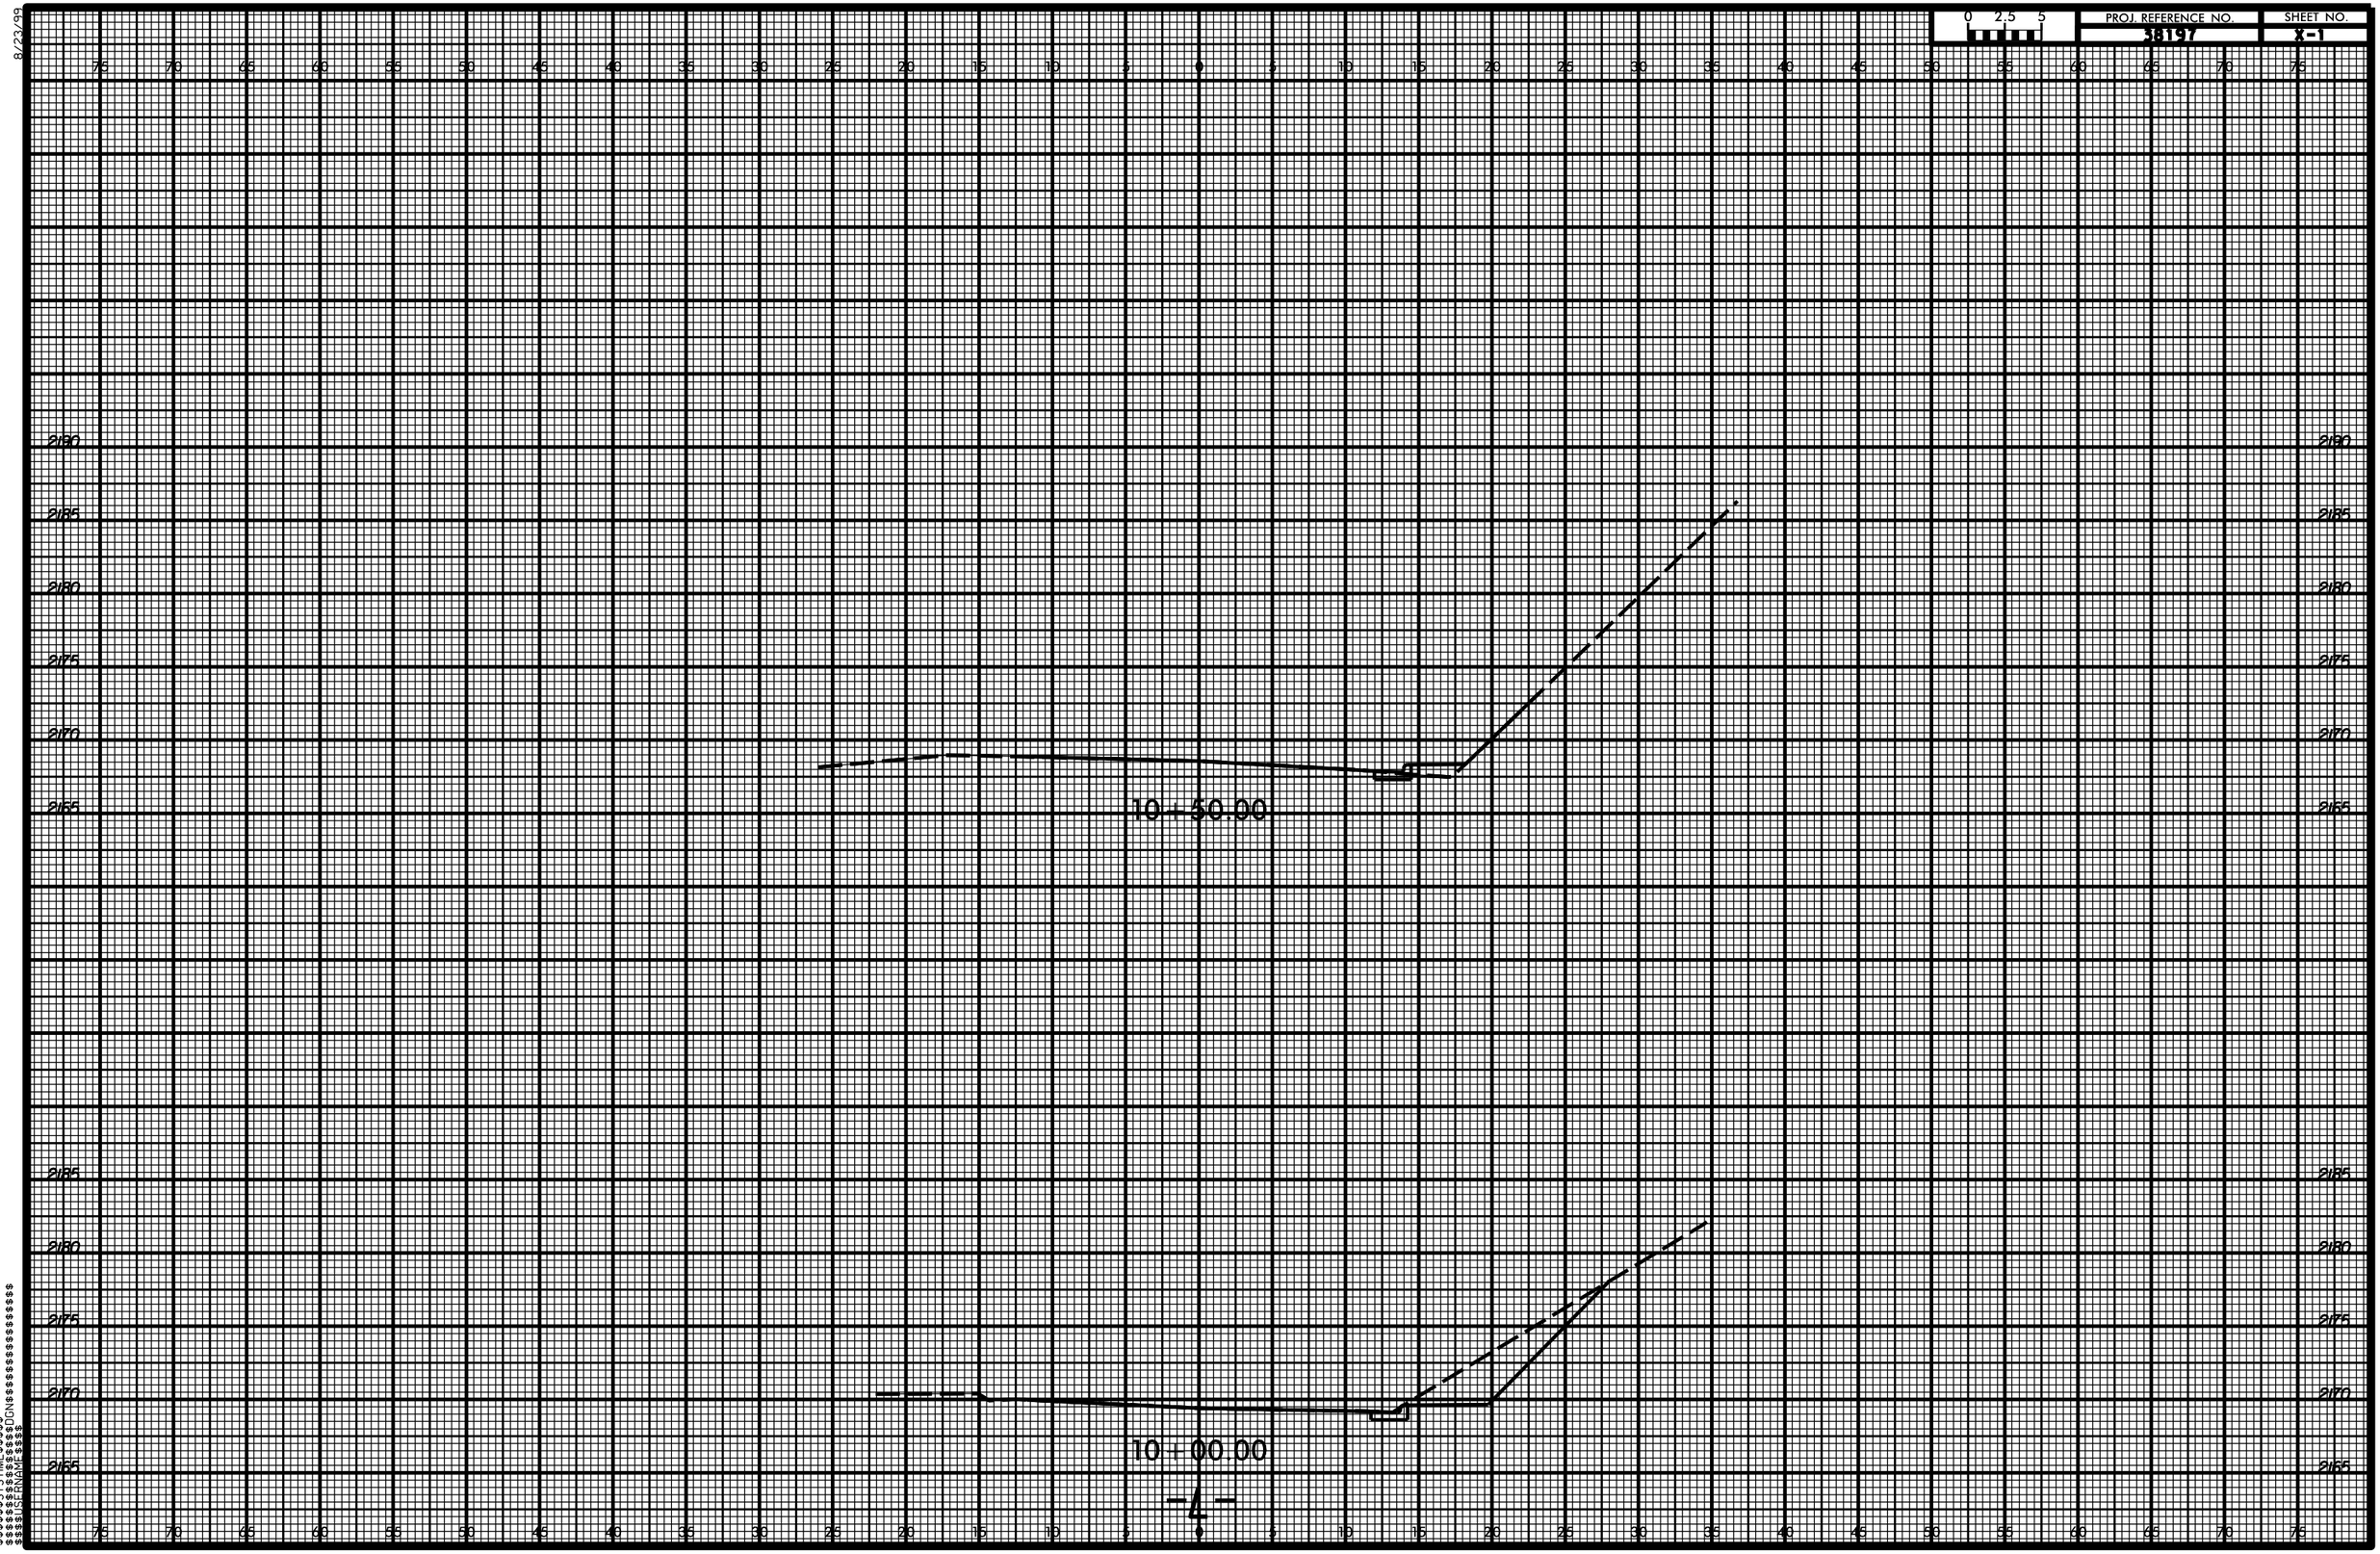

$$$$$$$SYSTIME$$$$$$
$$$$$$$$$$$$$$$$$$DGN$$$$$$$$$$$$$$$$$$
$$$$$$$USERNAME$$$$