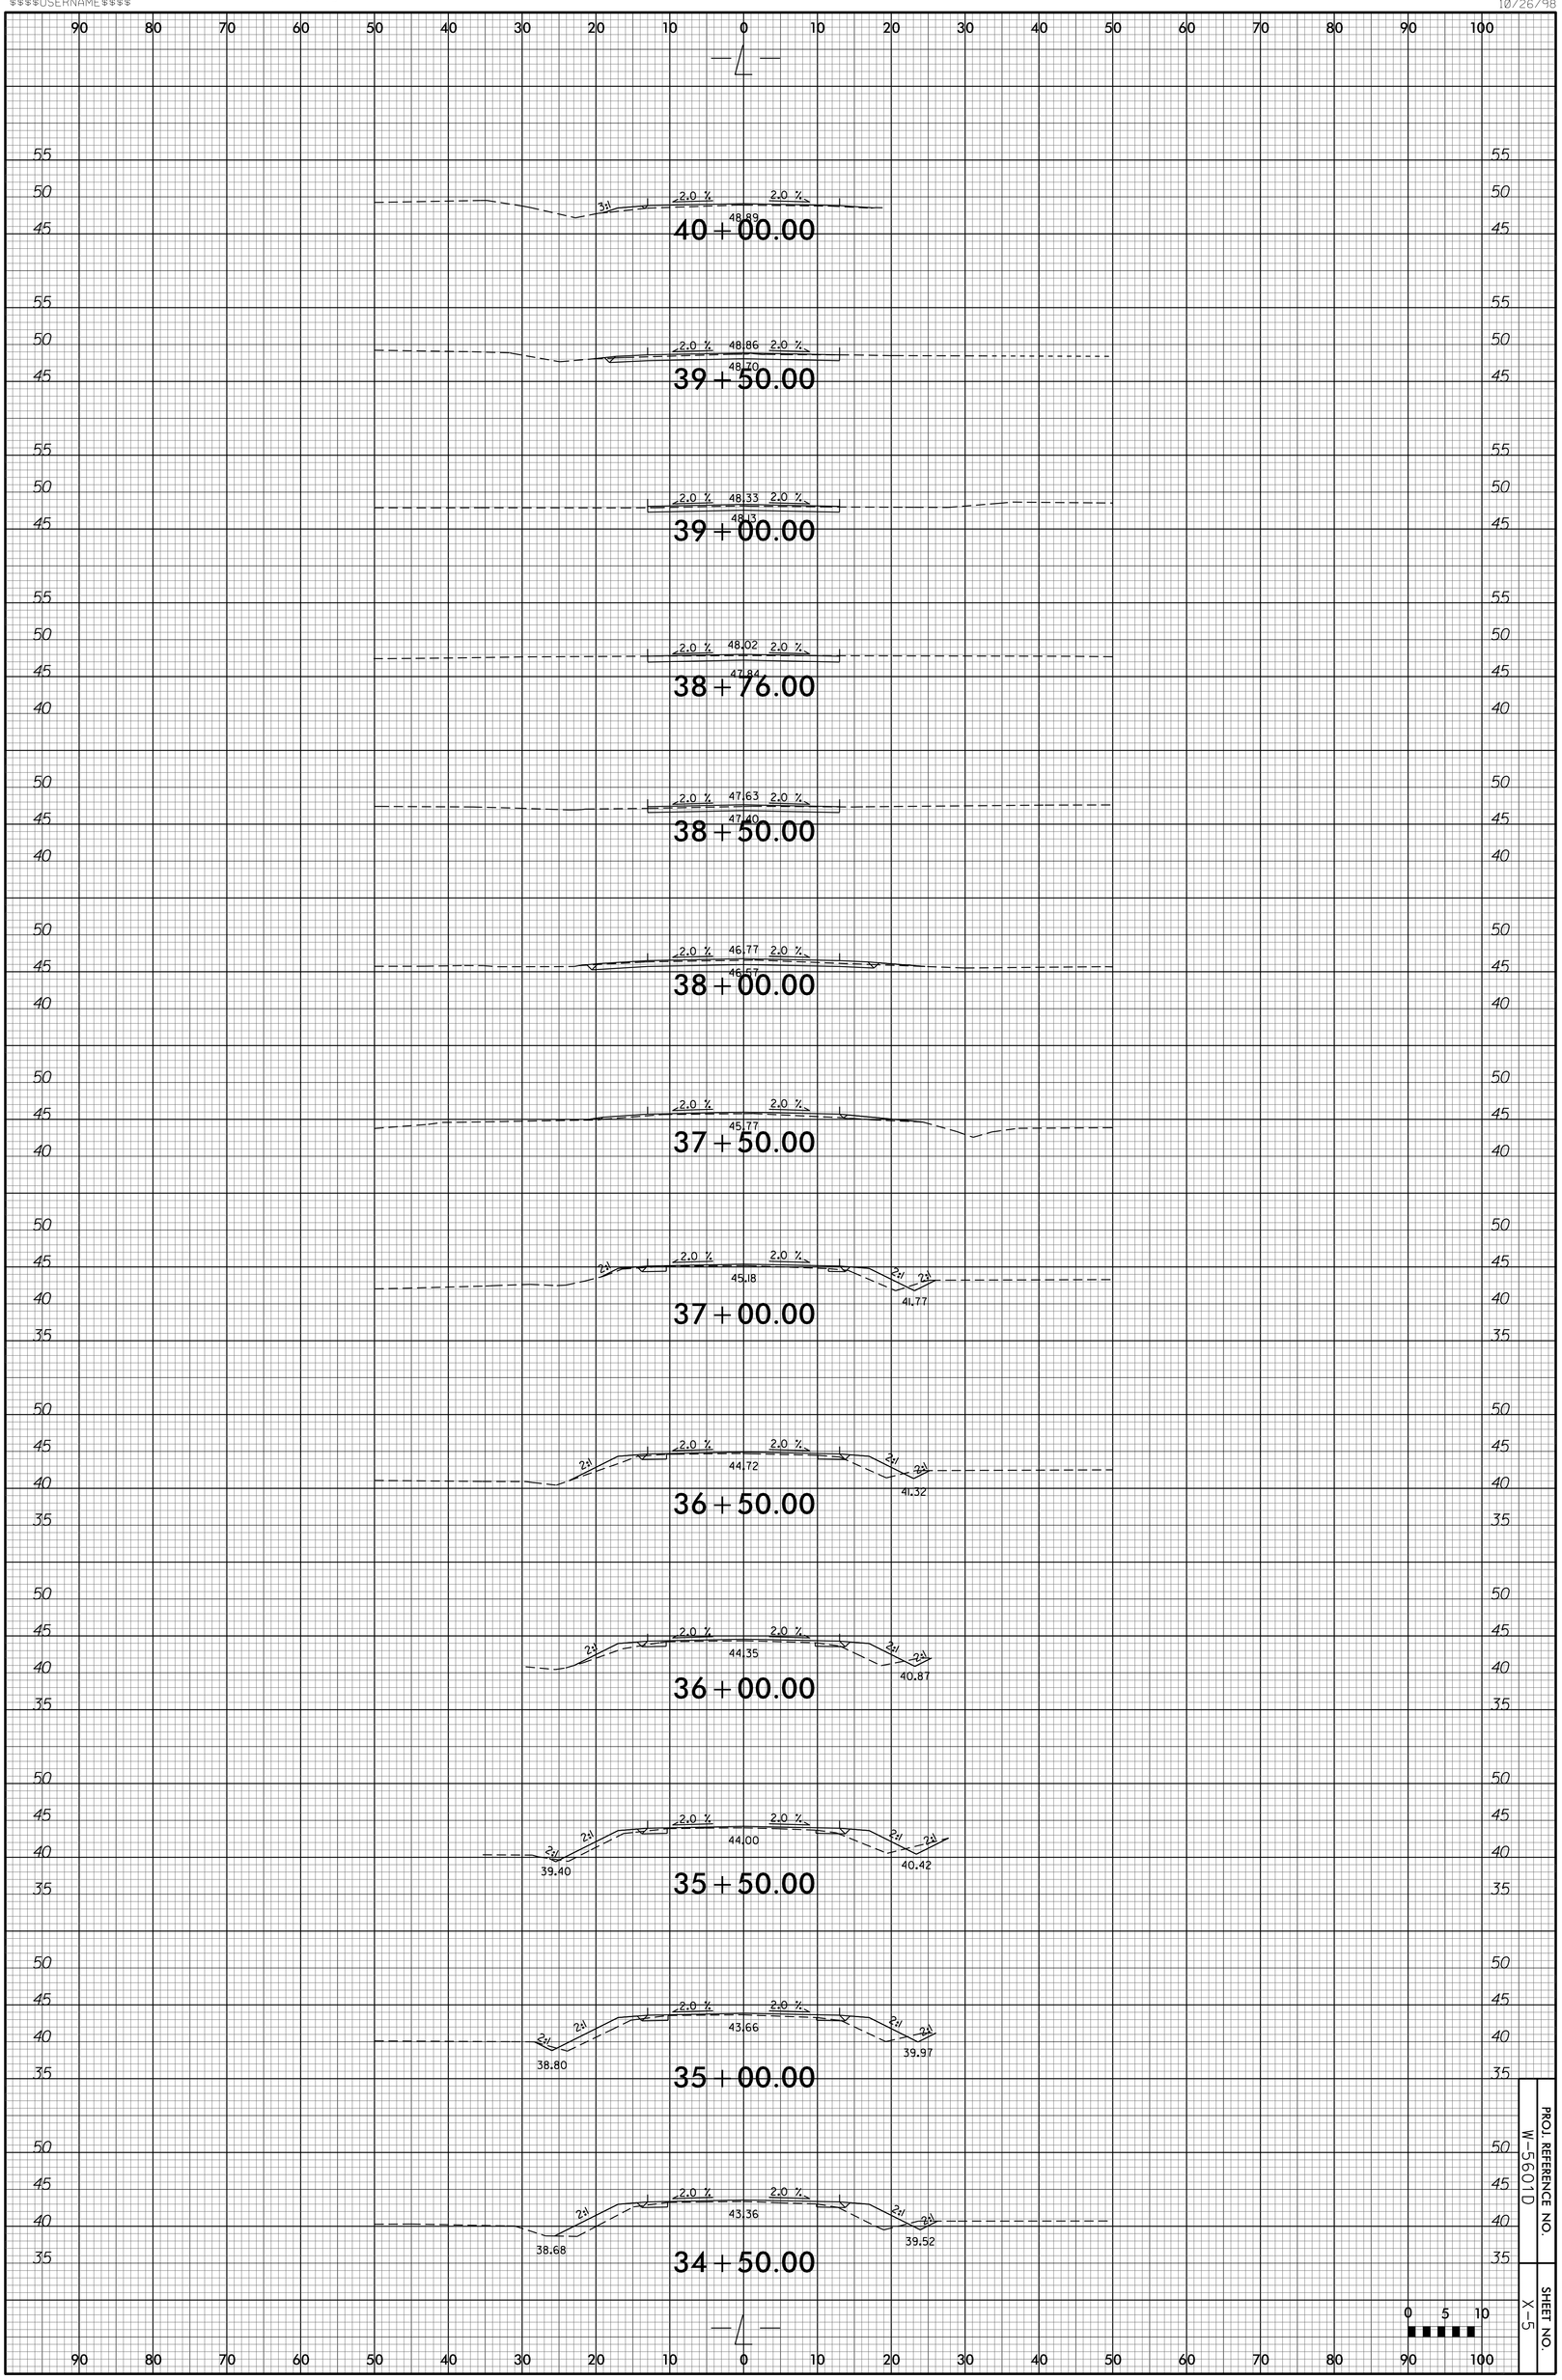


PROJ. REFERENCE NO. W-5601D

SHEET NO. X-5