09-DEC-2014 06:10
ROJECTS\JONES\NC41-70 toTrenton\NC41_ddc2_psh_xpl.dgn
$$$$USERNAME$$$$

10/26/98

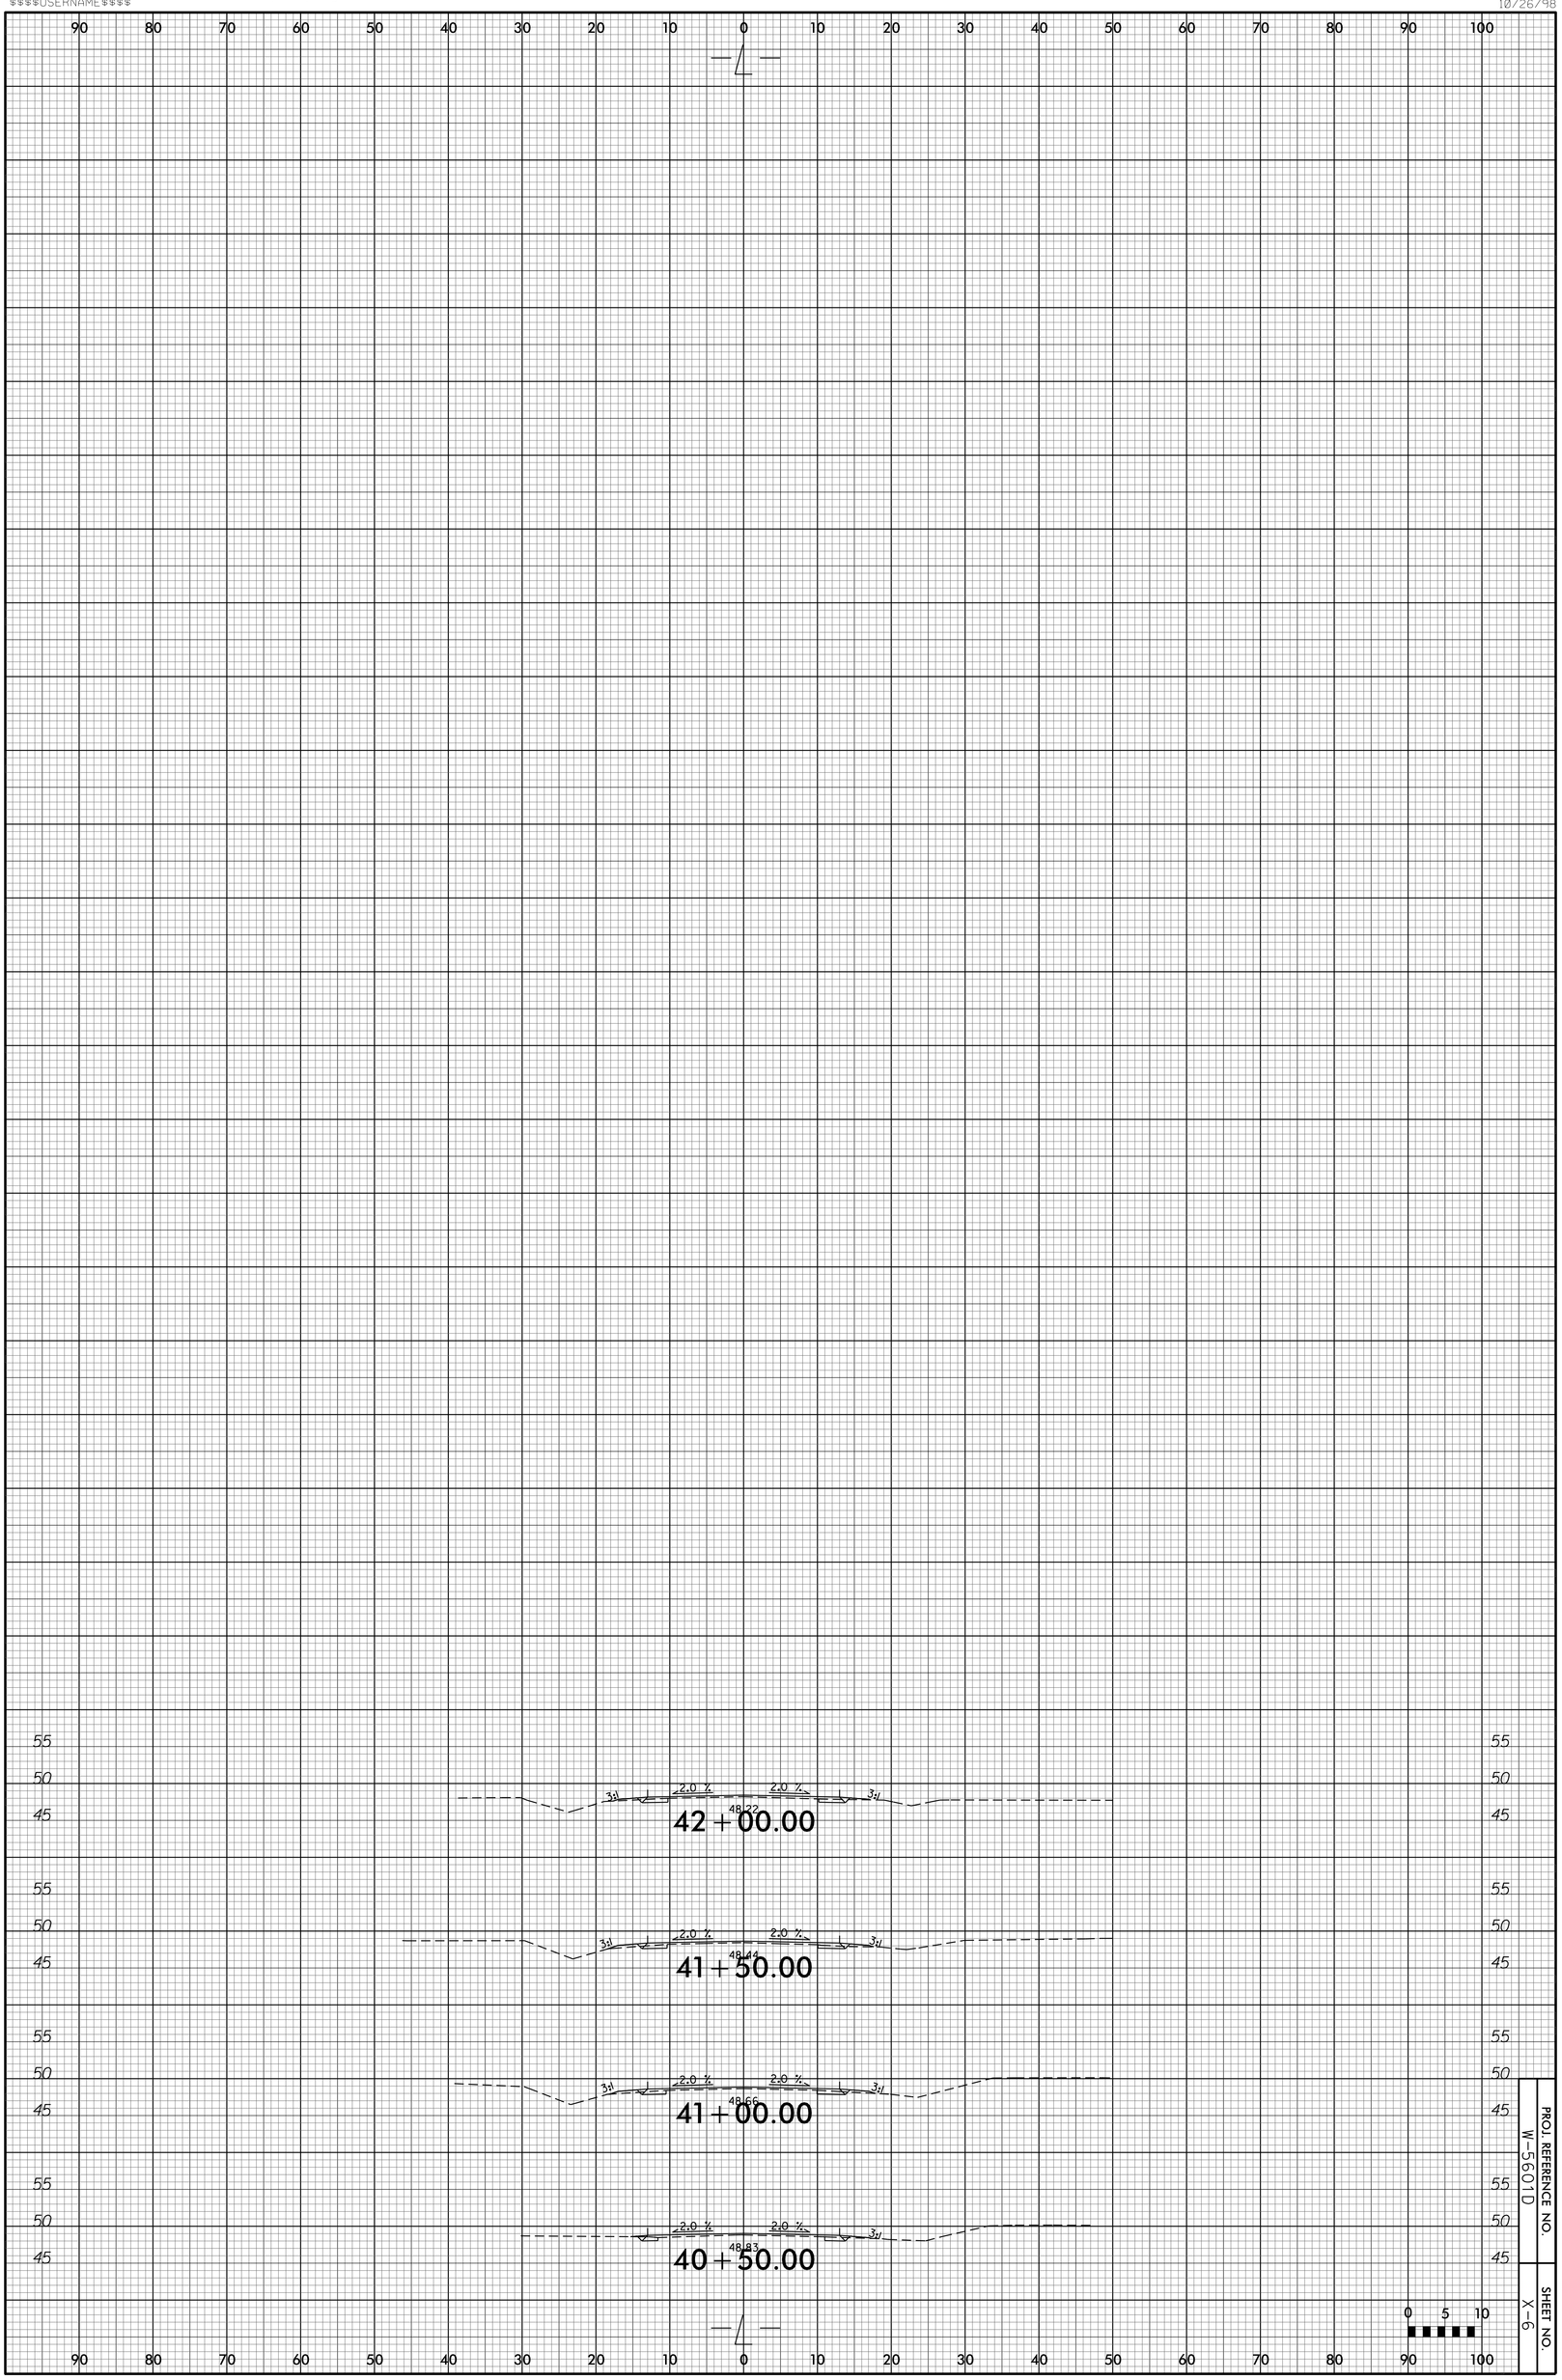


PROJ. REFERENCE NO.
W-5601D

SHEET NO.
X-6