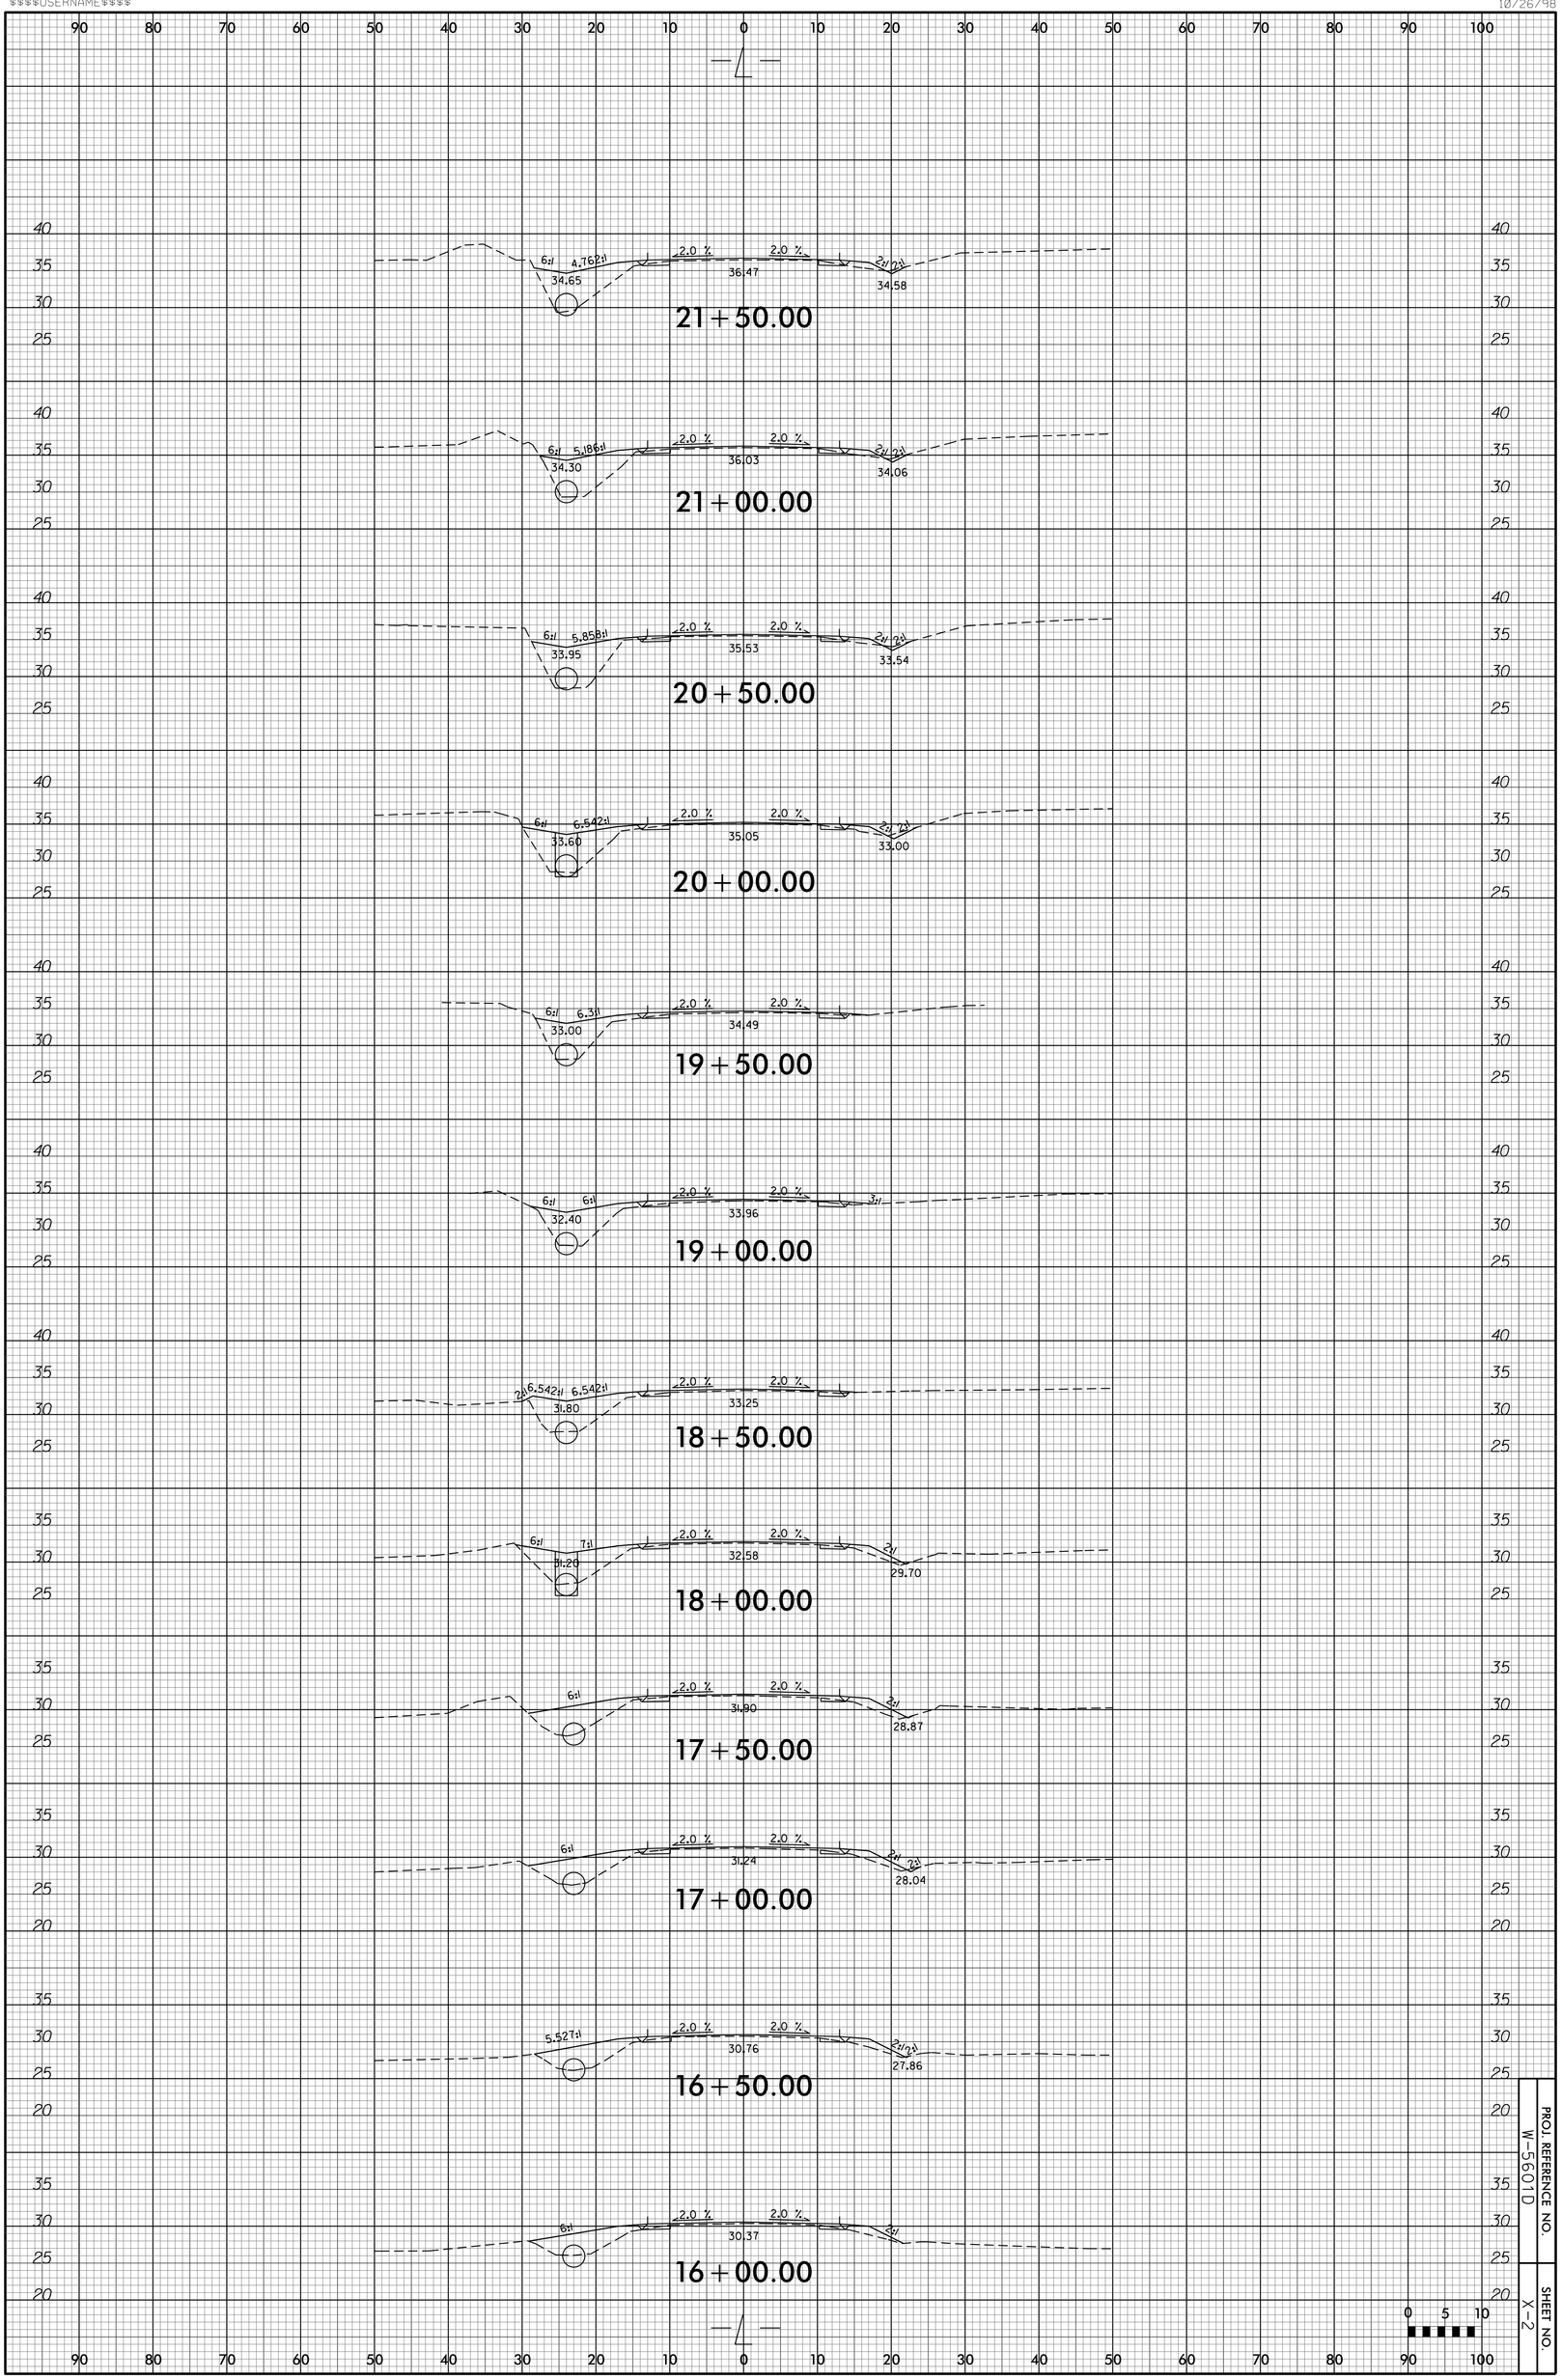
21+50.00
6:1
4.762:1
2.0 %
2.0 %
2:1
2:1
34.65
36.47
34.58
21+00.00
6:1
5.186:1
2.0 %
2.0 %
2:1
2:1
34.30
36.03
34.06
20+50.00
6:1
5.858:1
2.0 %
2.0 %
2:1
2:1
33.95
35.53
33.54
20+00.00
6:1
6.542:1
2.0 %
2.0 %
2:1
2:1
33.60
35.05
33.00
19+50.00
6:1
6.3:1
2.0 %
2.0 %
33.00
34.49
19+00.00
6:1
6:1
2.0 %
2.0 %
3:1
32.40
33.96
18+50.00
2:1
6.542:1
6.542:1
2.0 %
2.0 %
31.80
33.25
18+00.00
6:1
7:1
2.0 %
2.0 %
2:1
31.20
32.58
29.70
17+50.00
6:1
2.0 %
2.0 %
2:1
31.90
28.87
17+00.00
6:1
2.0 %
2.0 %
2:1
2:1
31.24
28.04
16+50.00
5.527:1
2.0 %
2.0 %
2:1/2:1
30.76
27.86
16+00.00
6:1
2.0 %
2.0 %
2:1
30.37
0 5 10
PROJ. REFERENCE NO.
W-5601D
SHEET NO.
X-2