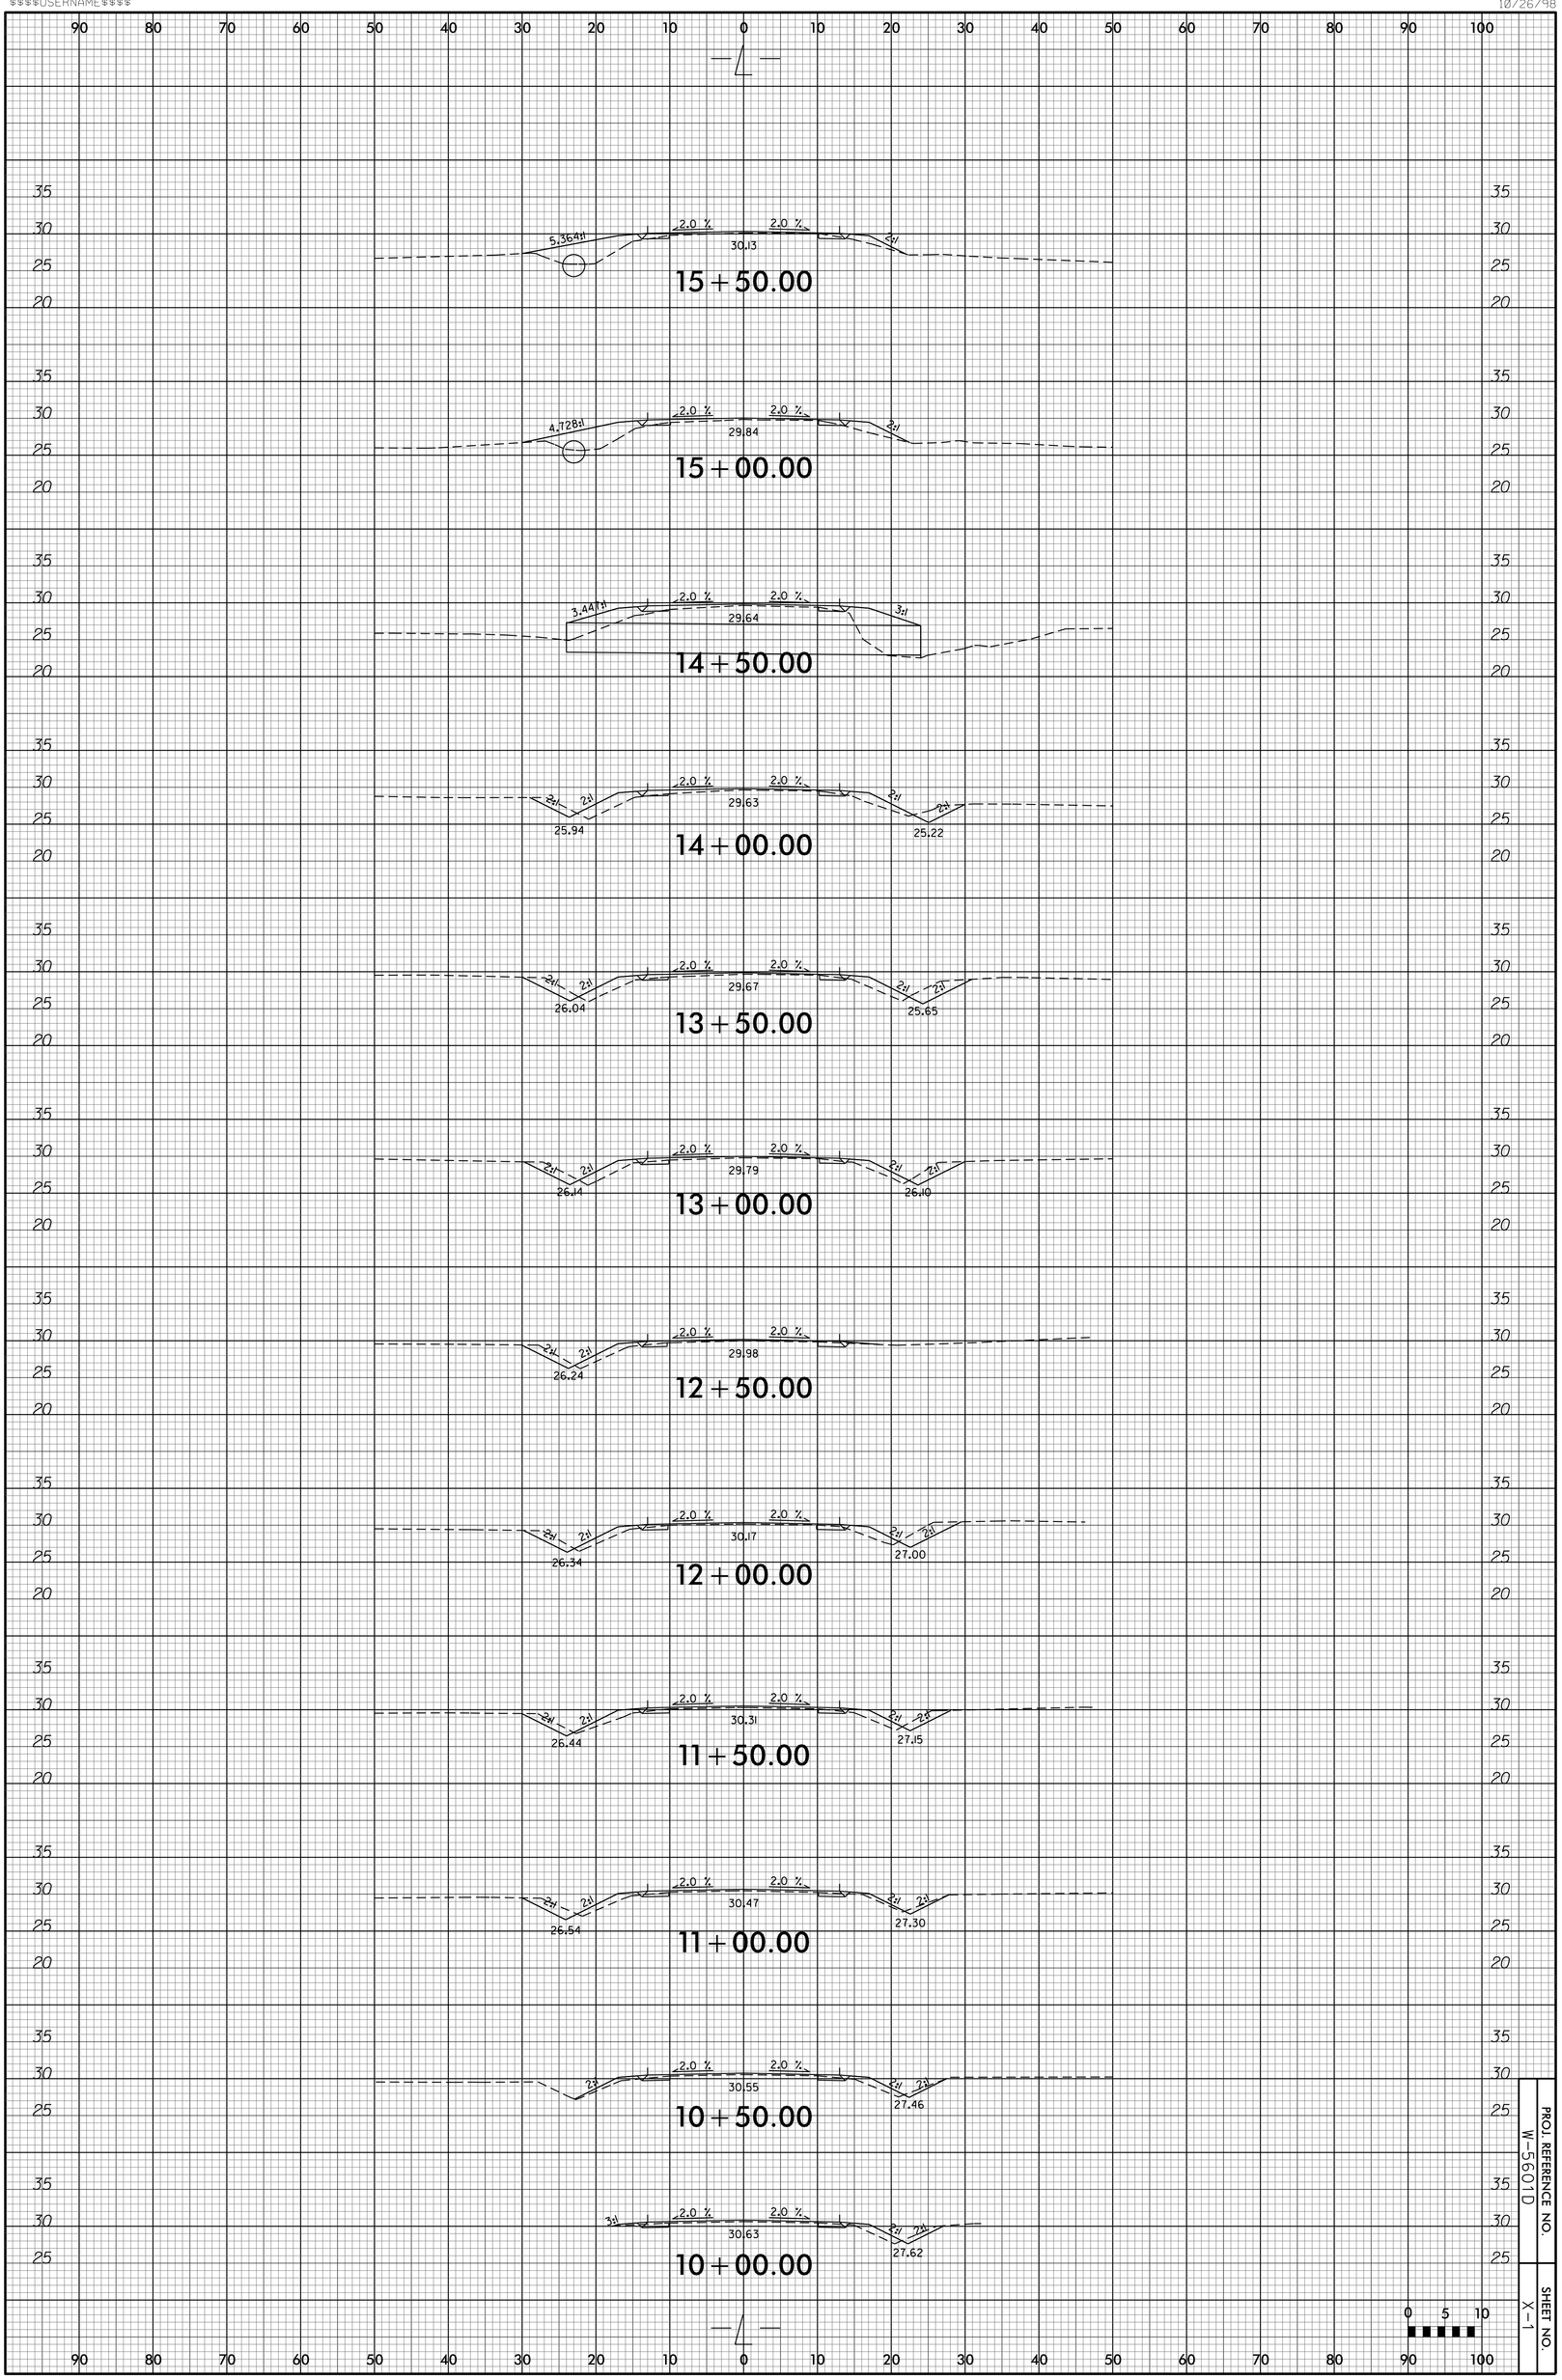


PROJ. REFERENCE NO.
W-5601D

SHEET NO.
X-1