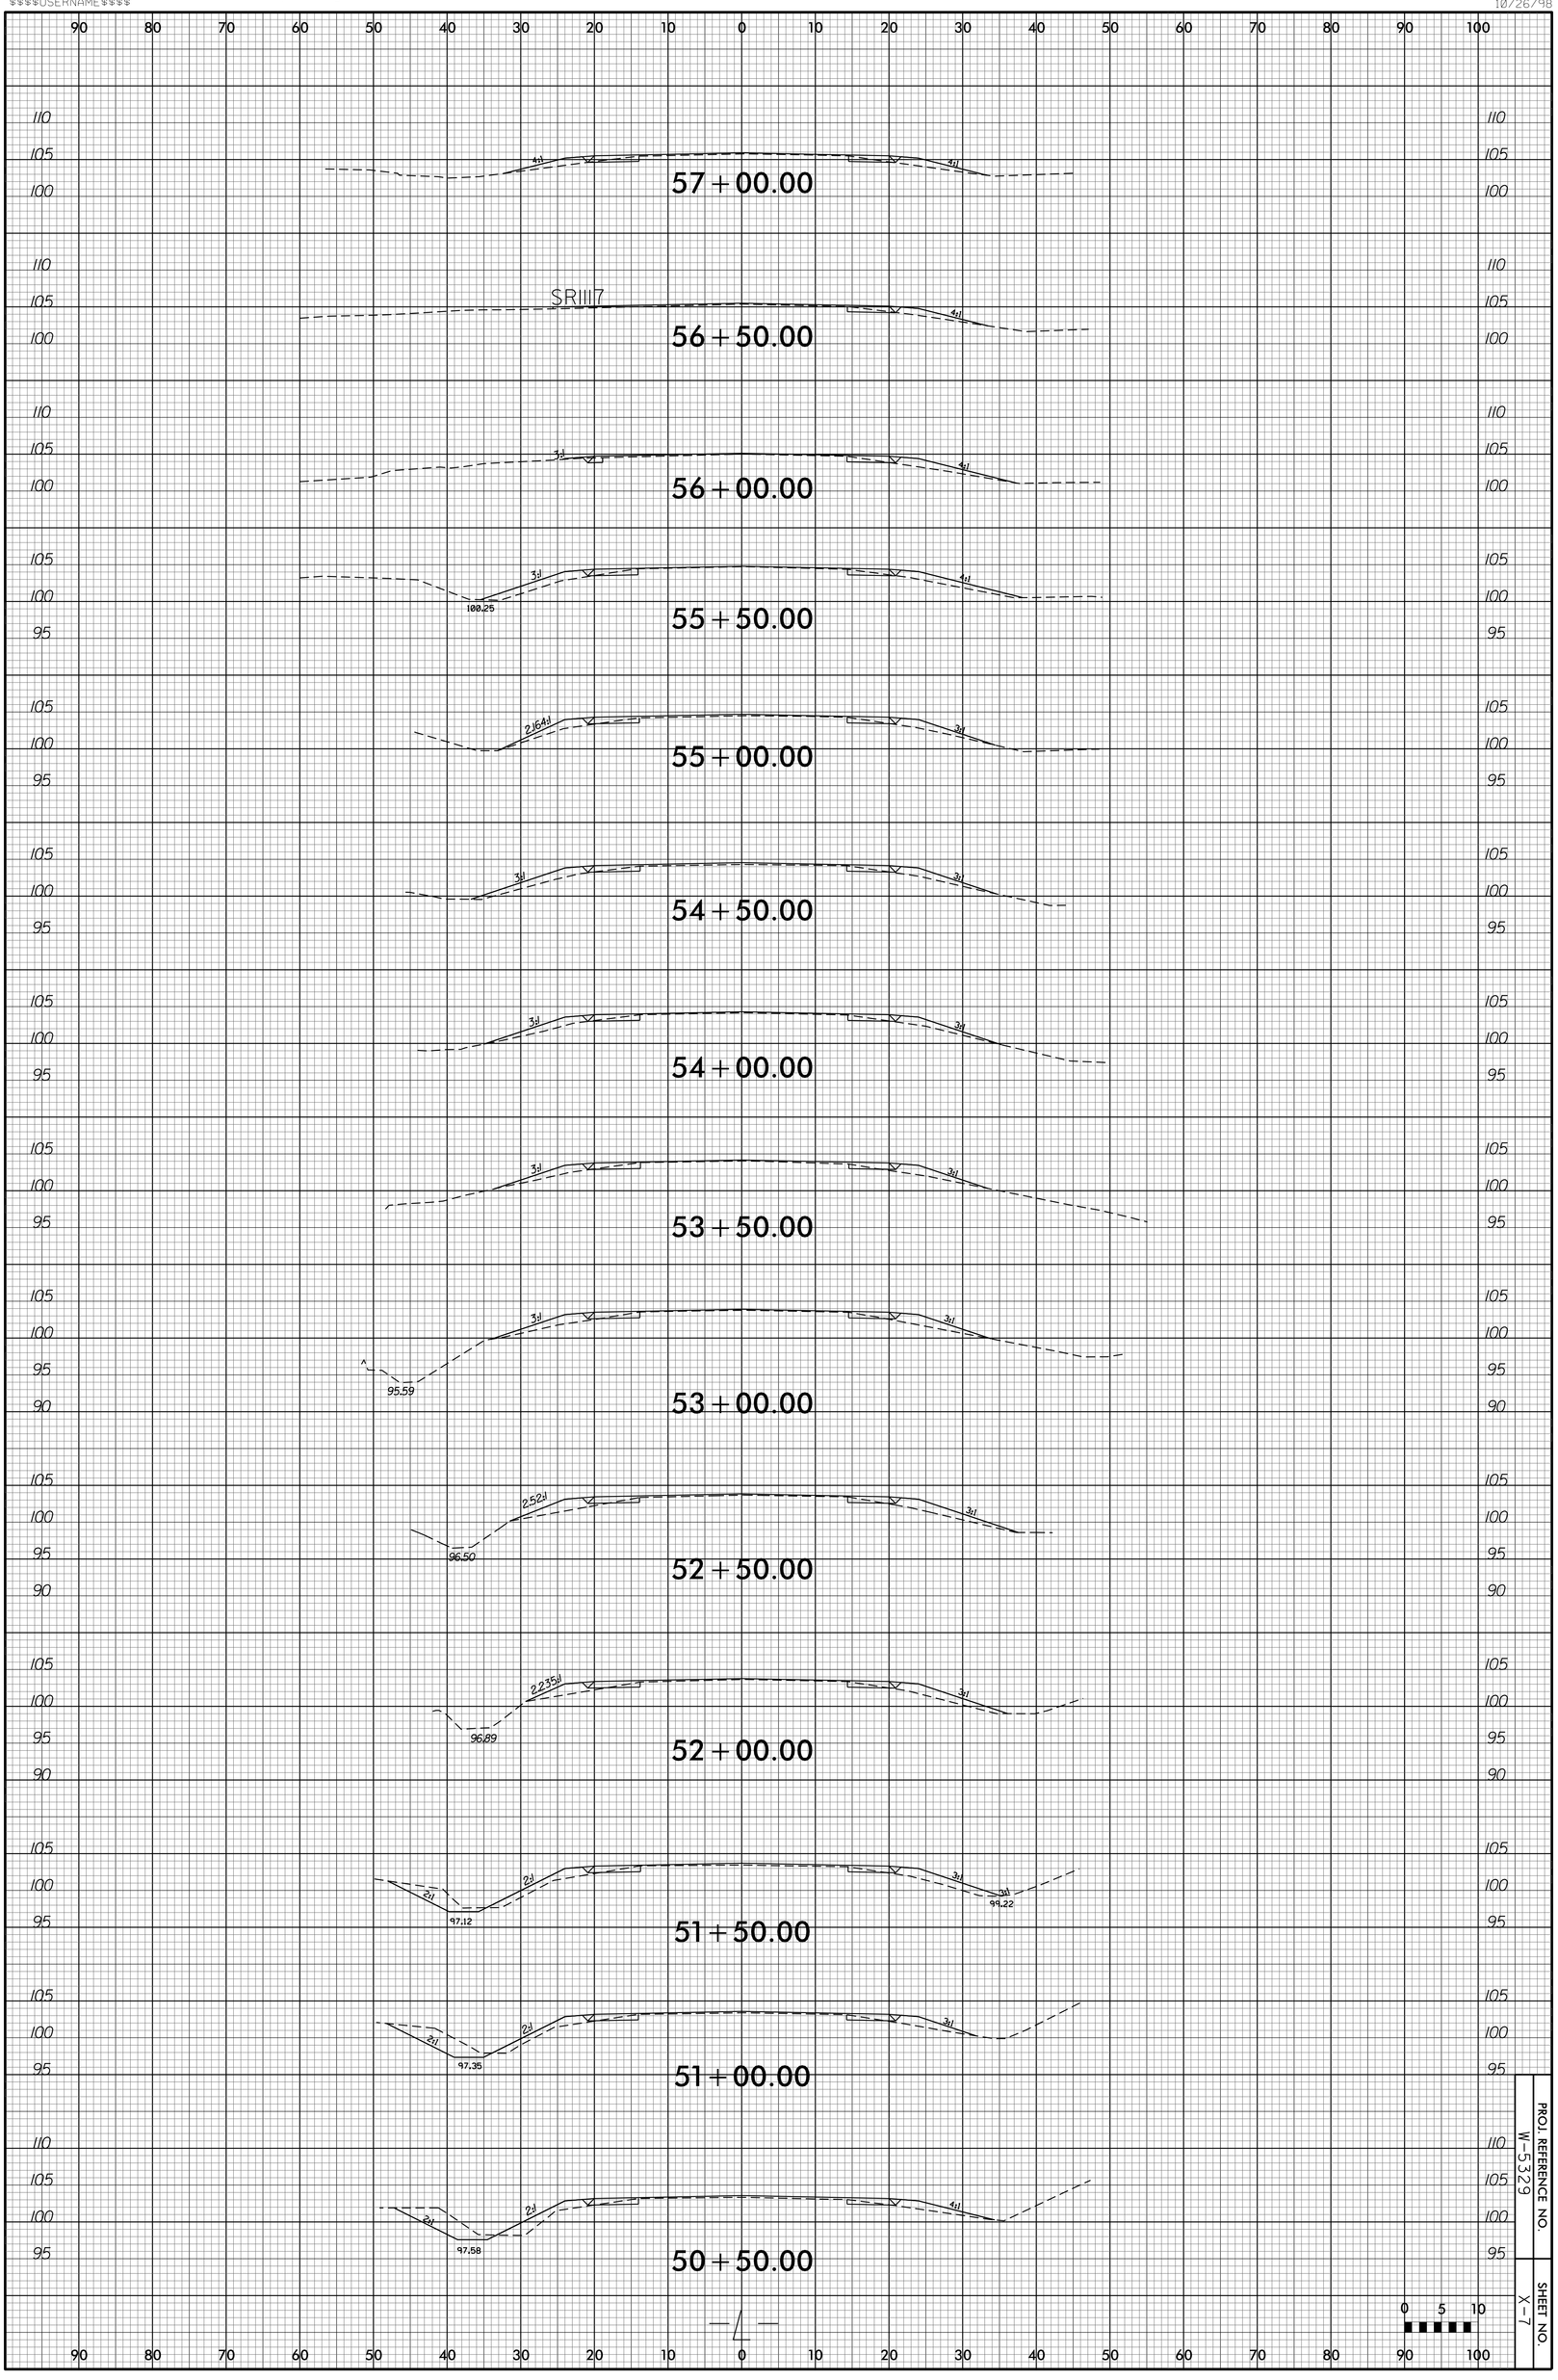
57+00.00
4:1
4:1
56+50.00
$R1117
4:1
56+00.00
3:1
4:1
55+50.00
3:1
4:1
100.25
55+00.00
2.164:1
3:1
54+50.00
3:1
3:1
54+00.00
3:1
3:1
53+50.00
3:1
3:1
53+00.00
3:1
3:1
95.59
52+50.00
2.52:1
3:1
96.50
52+00.00
2.235:1
3:1
96.89
51+50.00
2:1
2:1
3:1
3:1
97.12
99.22
51+00.00
2:1
2:1
3:1
97.35
50+50.00
2:1
2:1
4:1
97.58
PROJ. REFERENCE NO.
W-5329
SHEET NO.
X-7
0 5 10