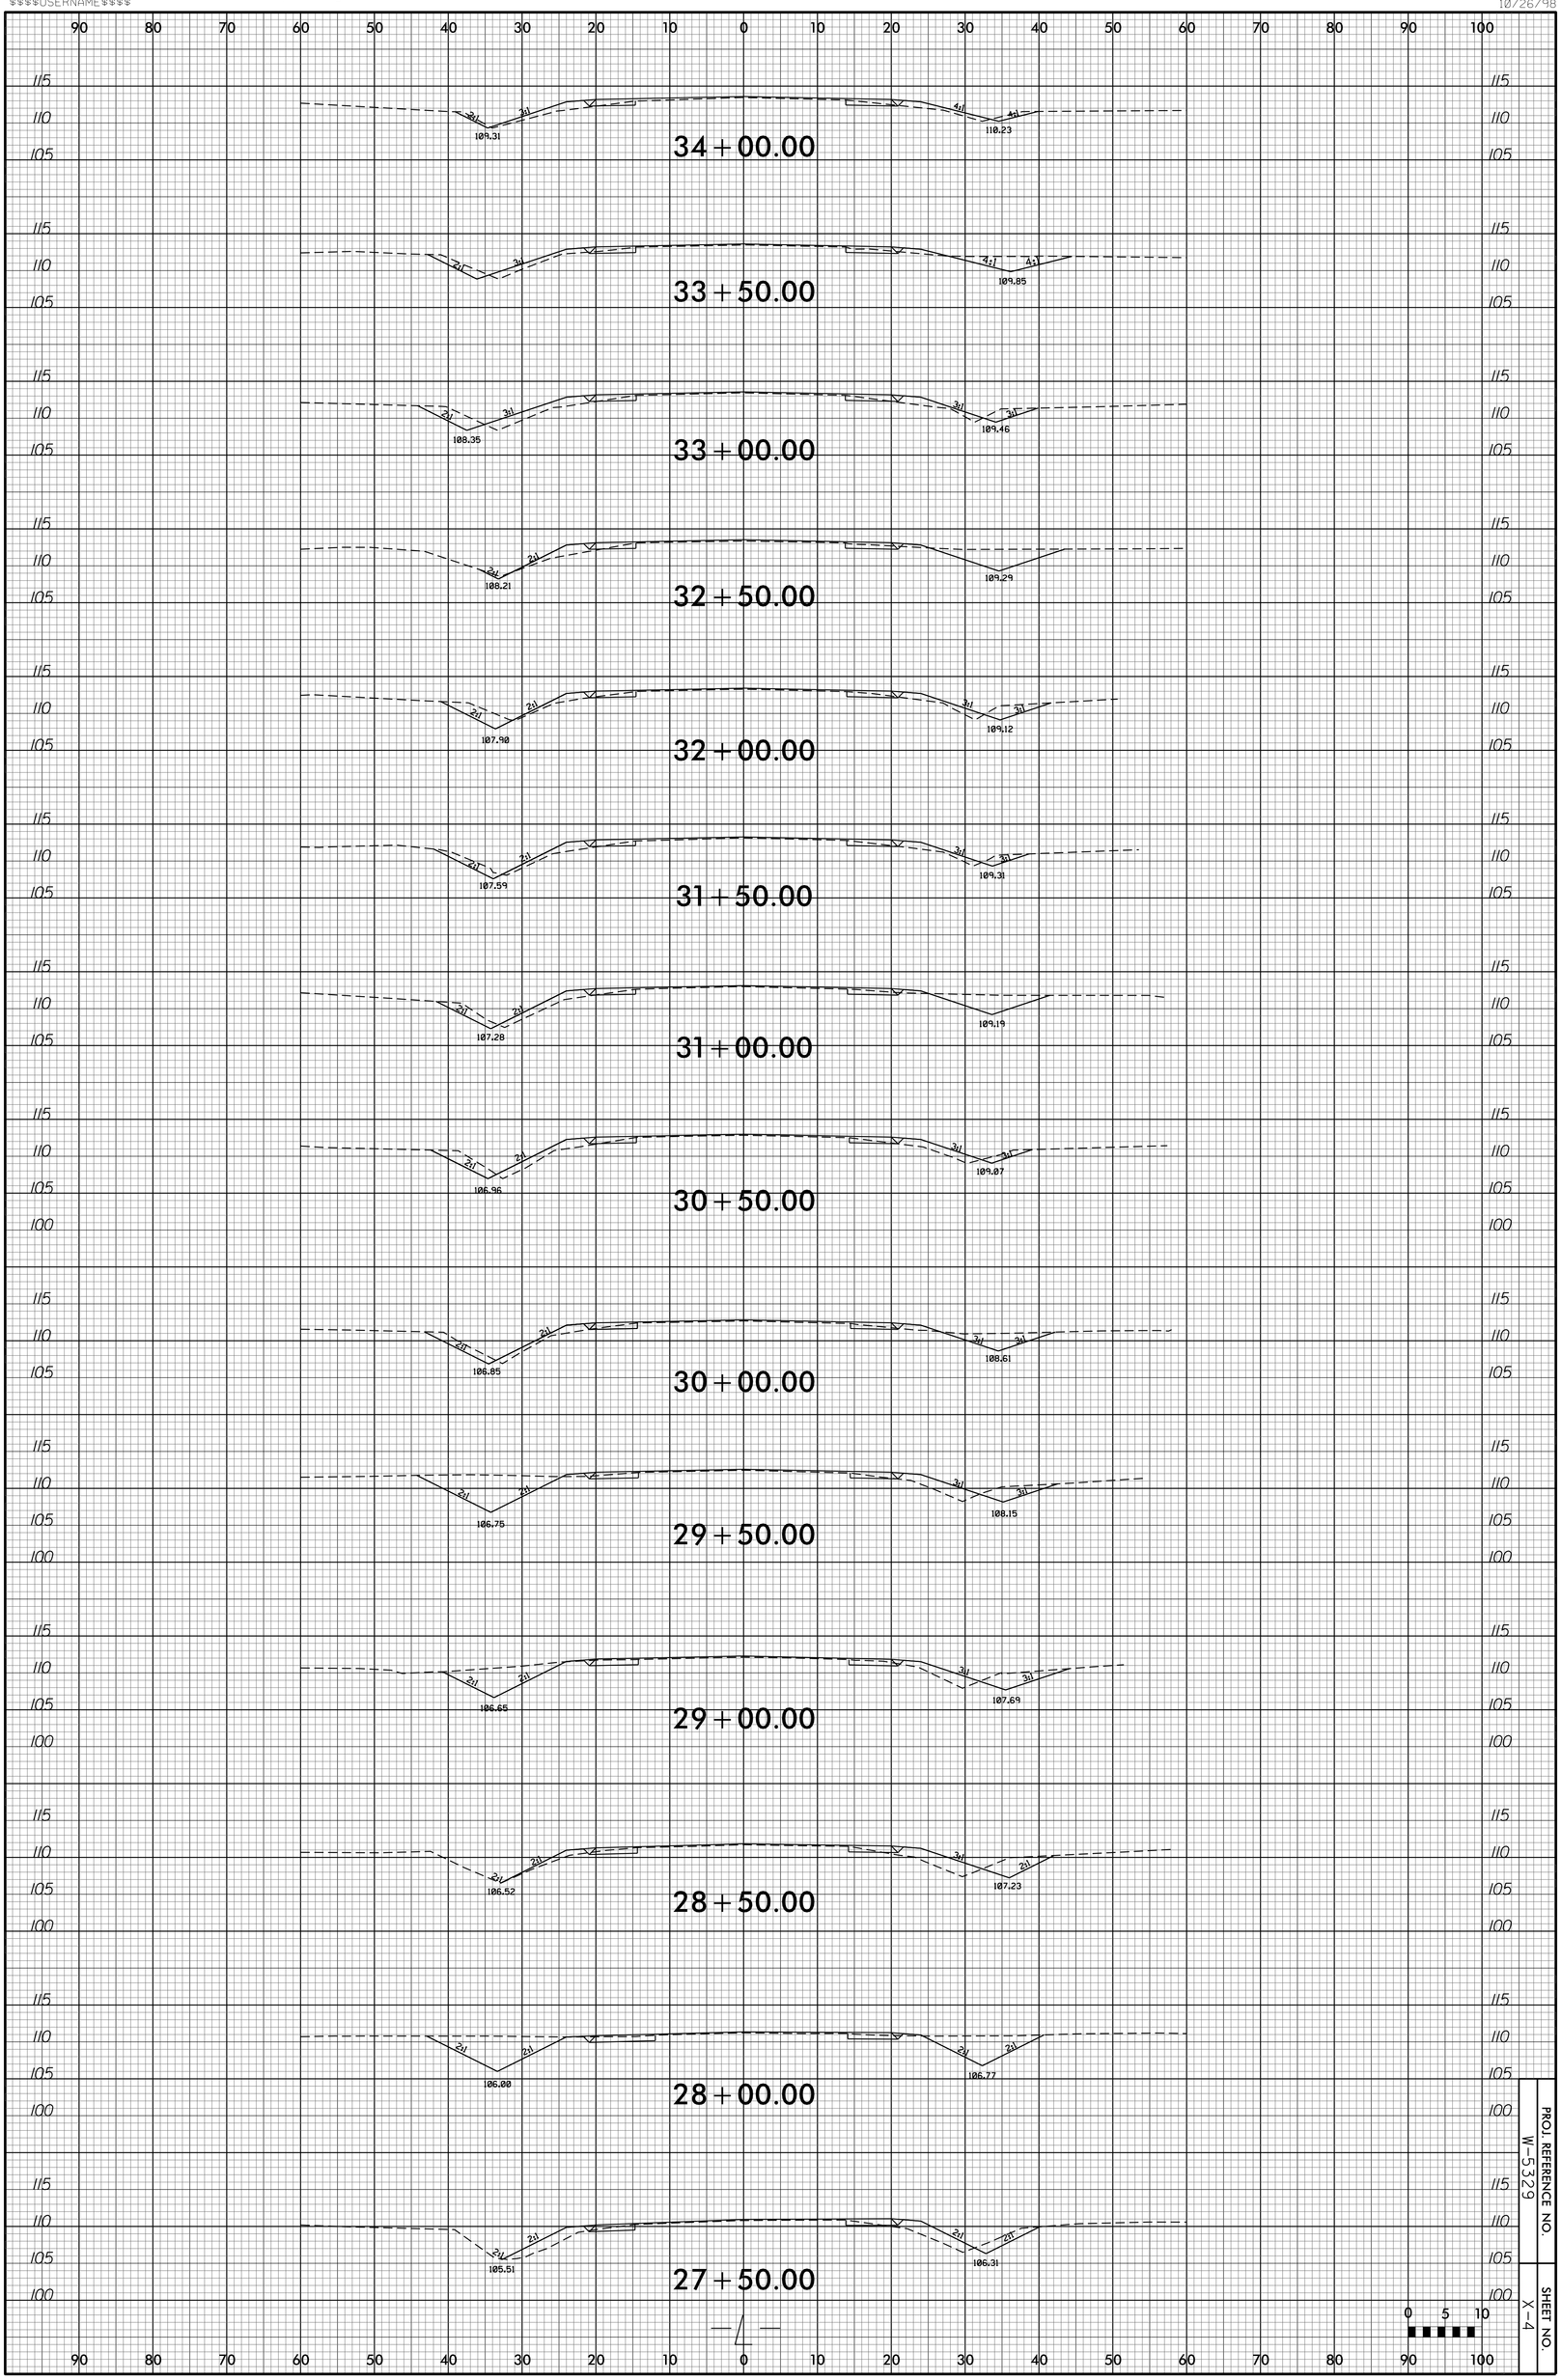
34+00.00
109.31
110.23
33+50.00
109.85
33+00.00
108.35
109.46
32+50.00
108.21
109.29
32+00.00
107.90
109.12
31+50.00
107.59
109.31
31+00.00
107.28
109.19
30+50.00
106.96
109.07
30+00.00
106.85
108.61
29+50.00
106.75
108.15
29+00.00
106.65
107.69
28+50.00
106.52
107.23
28+00.00
106.00
106.77
27+50.00
105.51
106.31
PROJ. REFERENCE NO.
W-5329
SHEET NO.
X-4