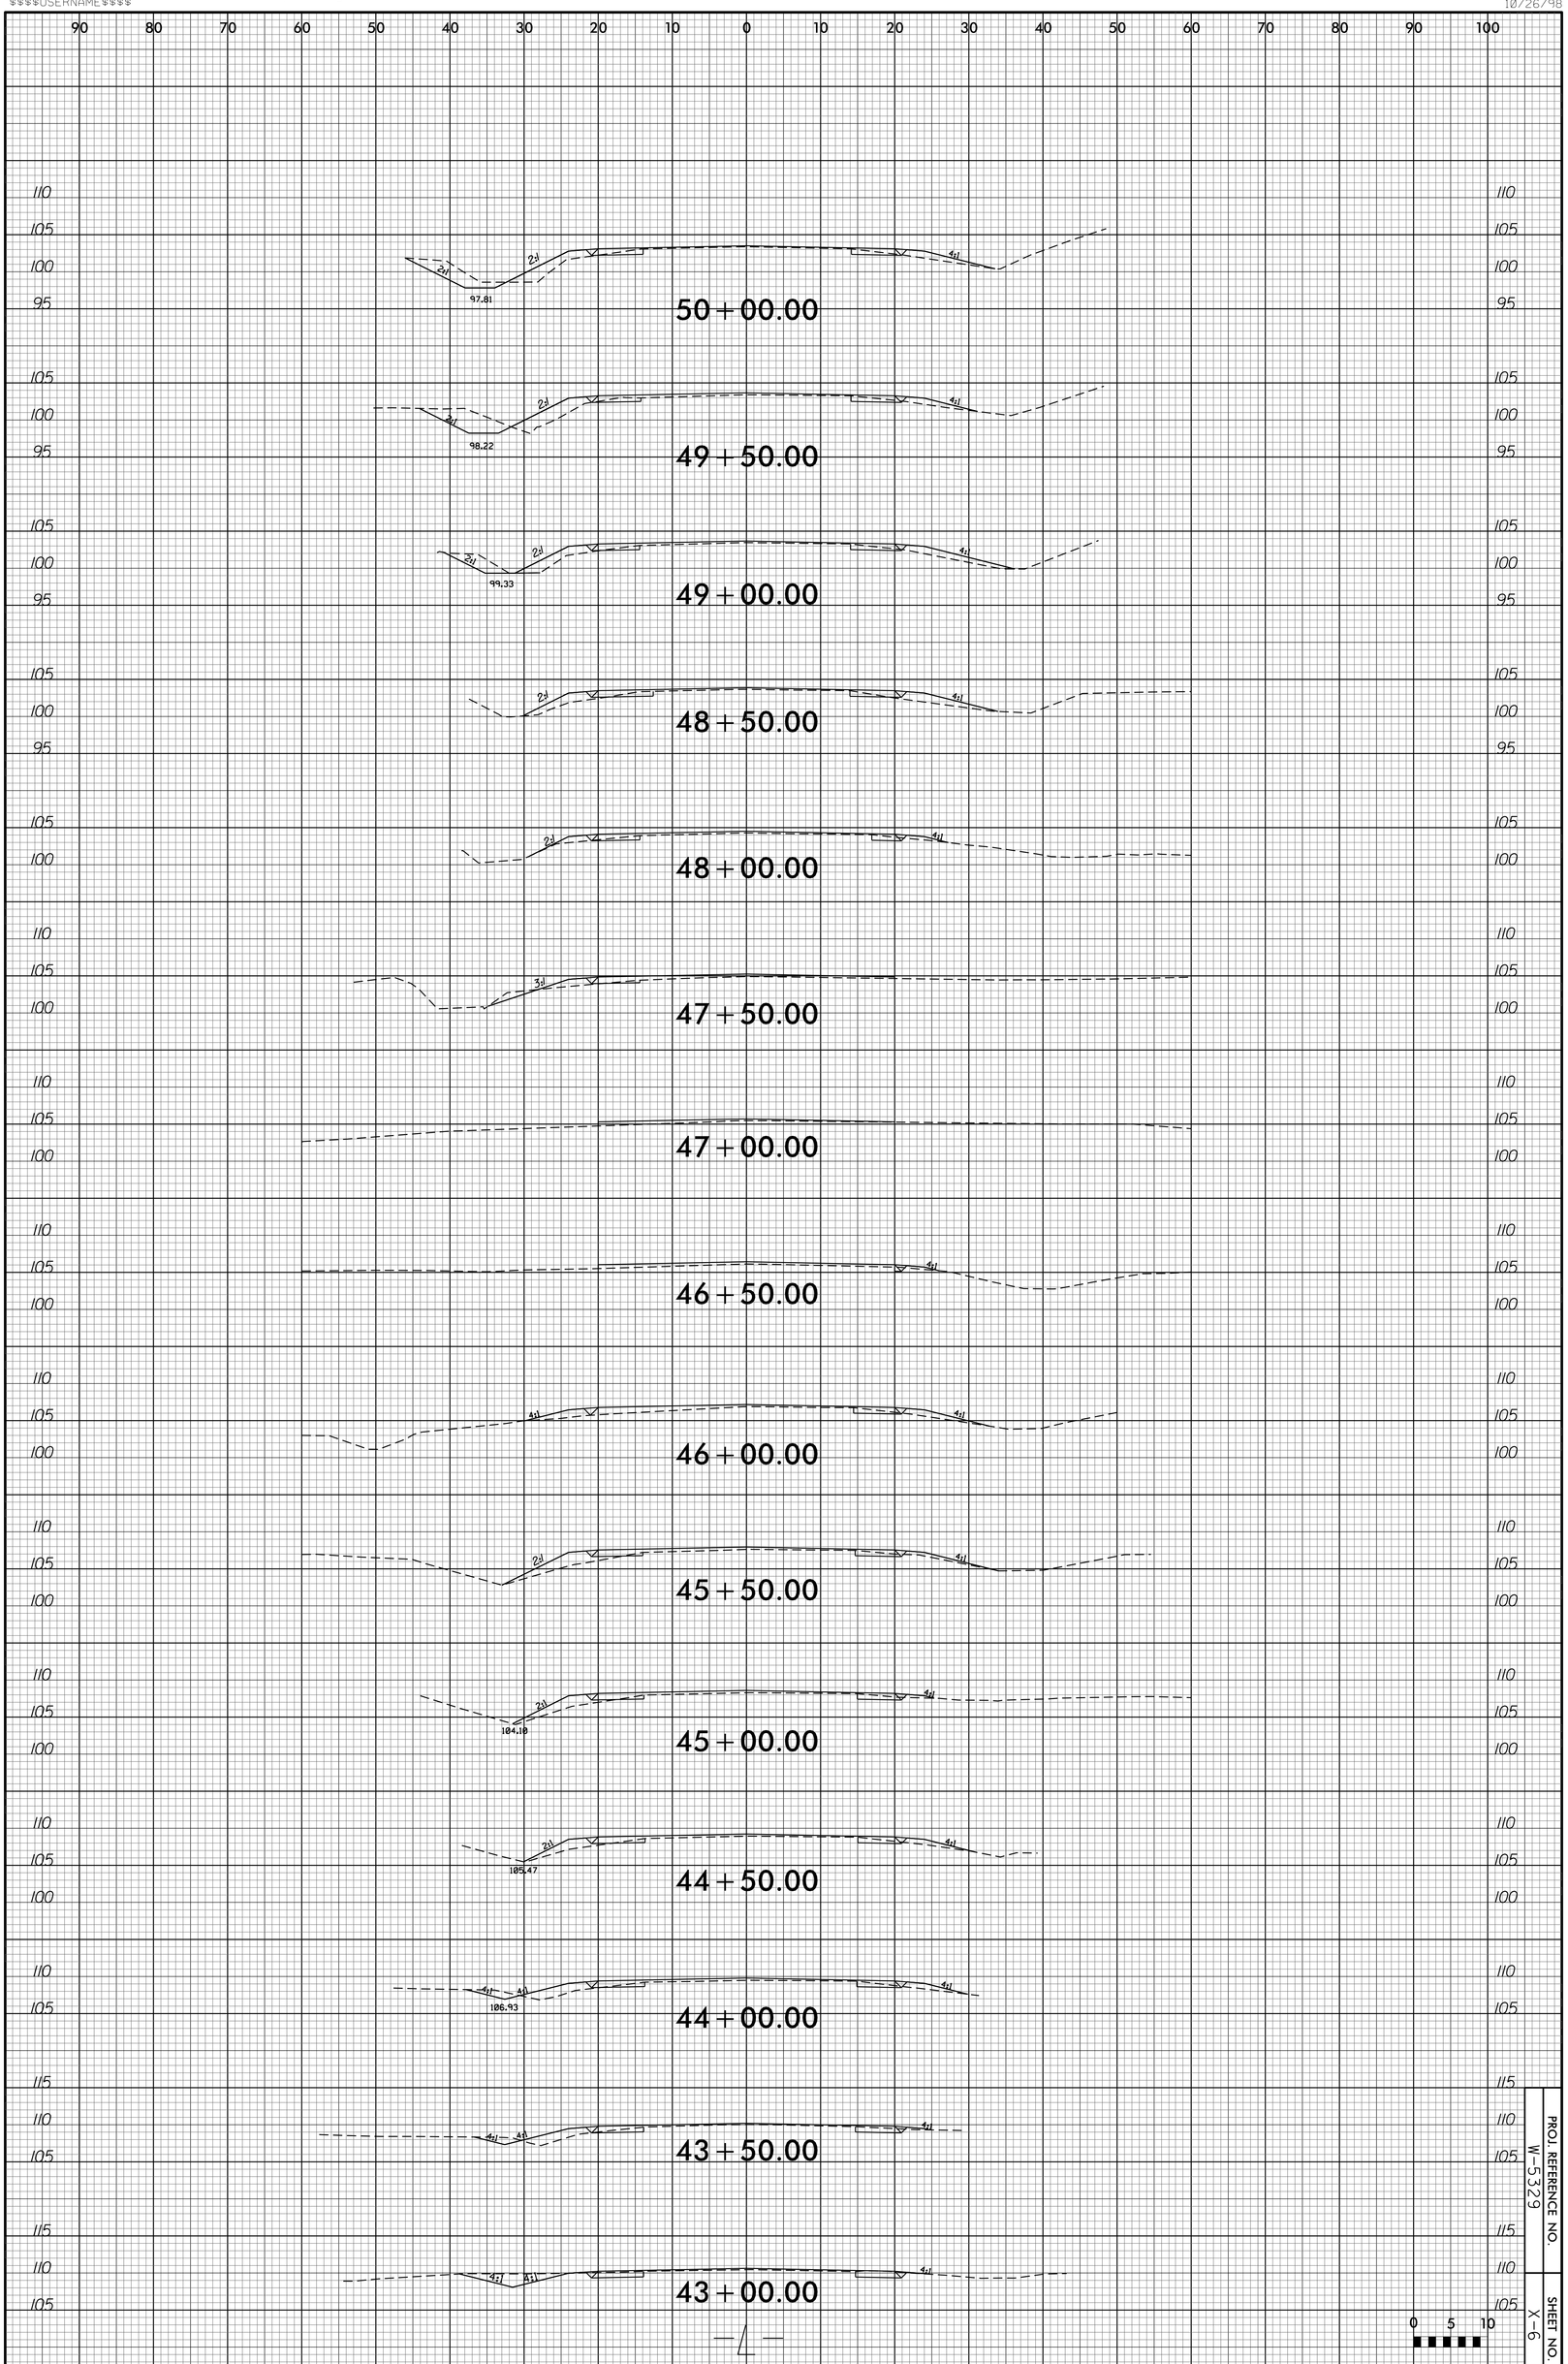
50+00.00
97.81
49+50.00
98.22
49+00.00
99.33
48+50.00
48+00.00
47+50.00
47+00.00
46+50.00
46+00.00
45+50.00
45+00.00
184.18
44+50.00
185.47
44+00.00
186.93
43+50.00
43+00.00
PROJ. REFERENCE NO.
W-5329
SHEET NO.
X-6