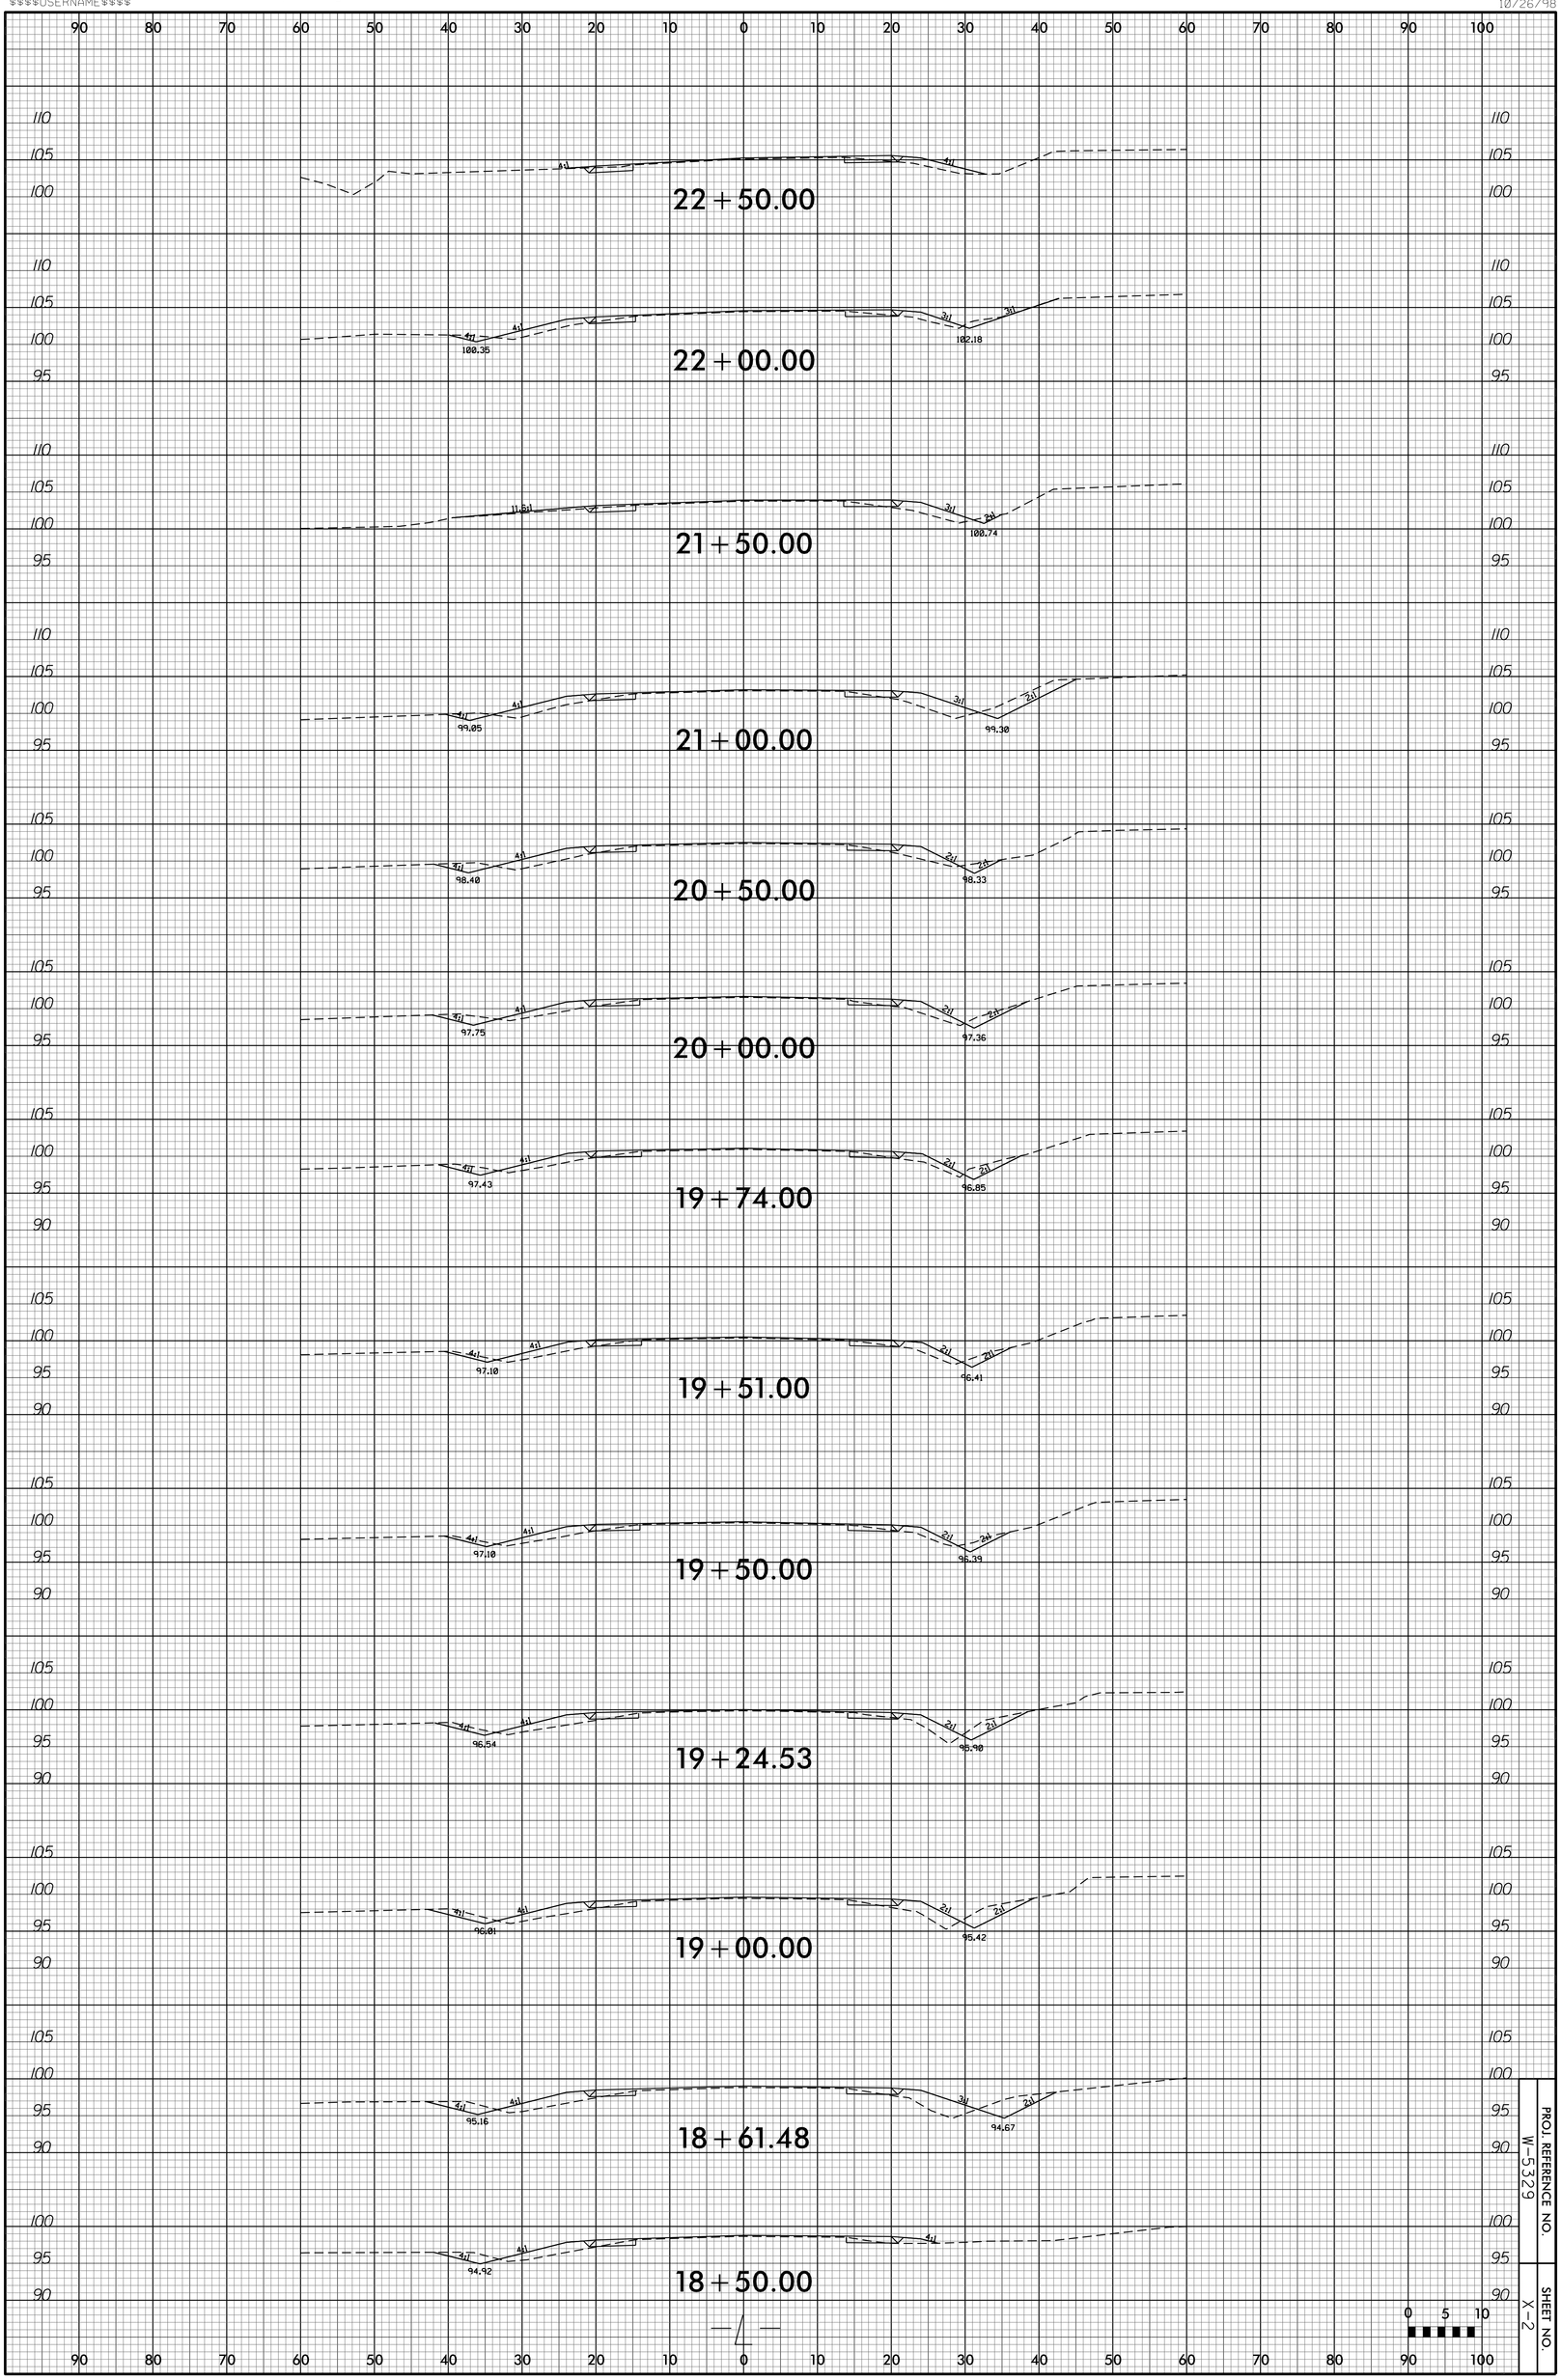

PROJ. REFERENCE NO. W-5329

SHEET NO. X-2