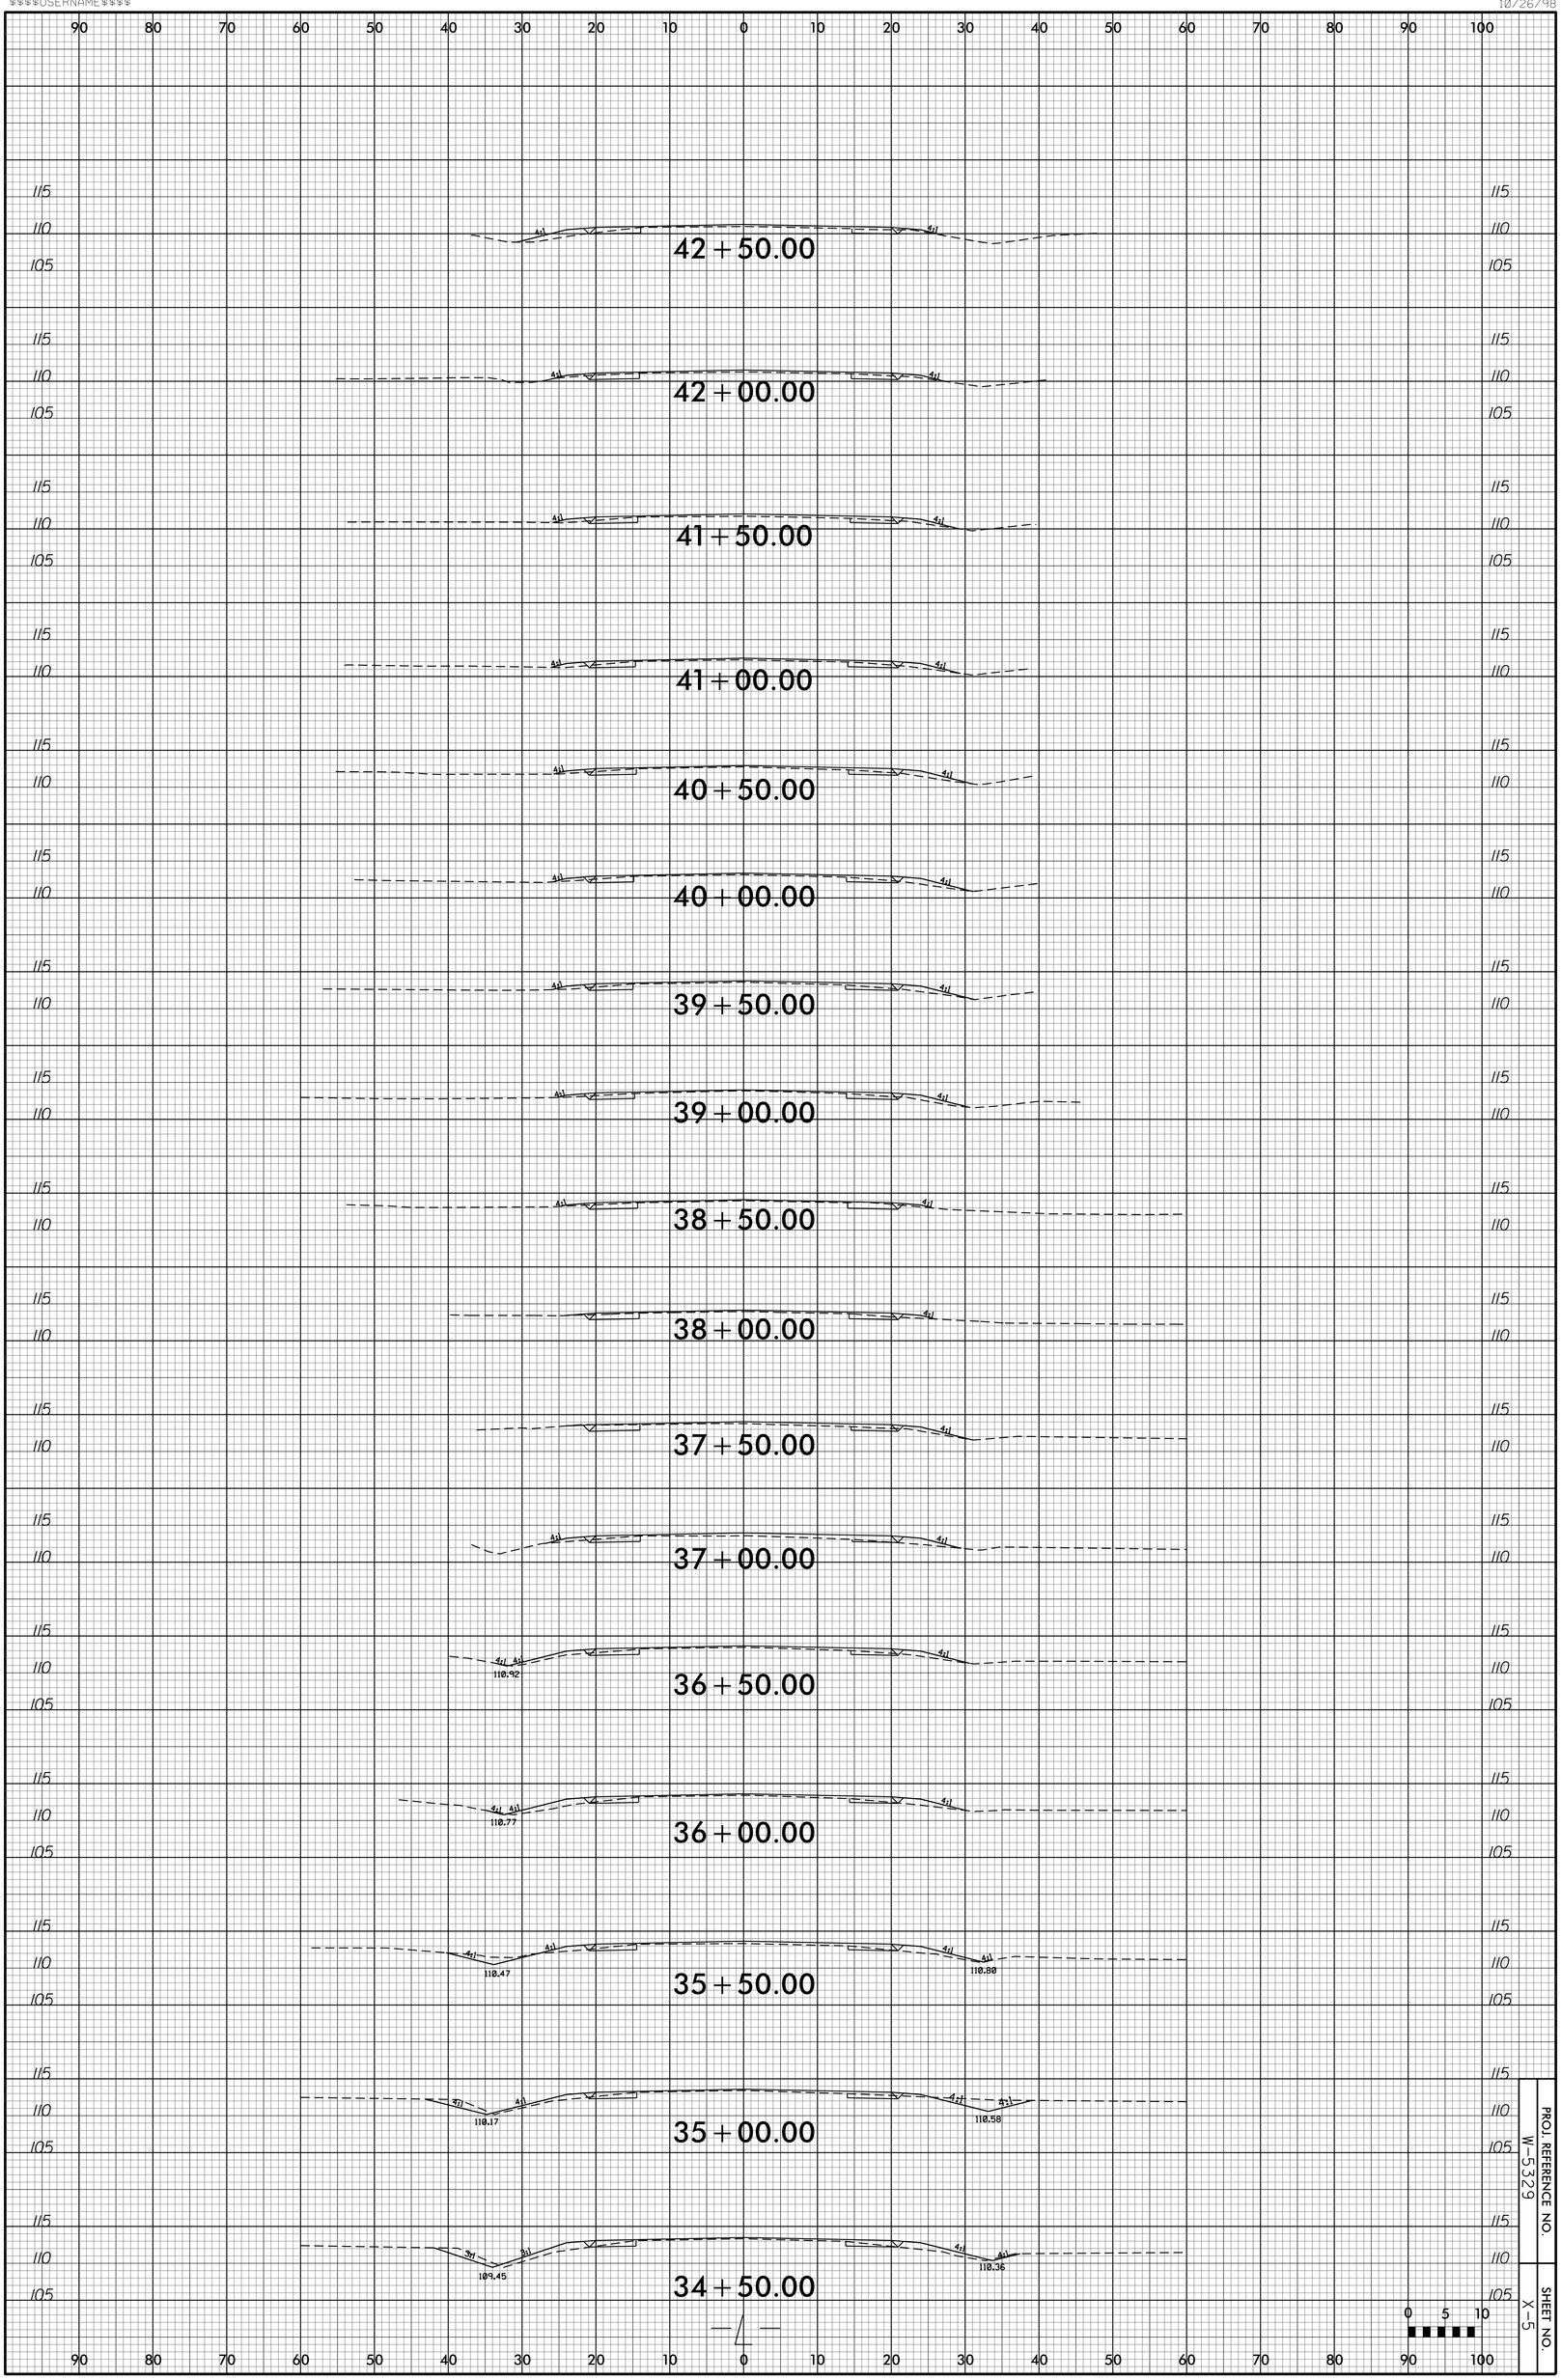
42+50.00
42+00.00
41+50.00
41+00.00
40+50.00
40+00.00
39+50.00
39+00.00
38+50.00
38+00.00
37+50.00
37+00.00
36+50.00
110.42
36+00.00
110.77
35+50.00
110.47
110.80
35+00.00
110.17
110.58
34+50.00
109.45
110.36
PROJ. REFERENCE NO.
W-5329
SHEET NO.
X-5