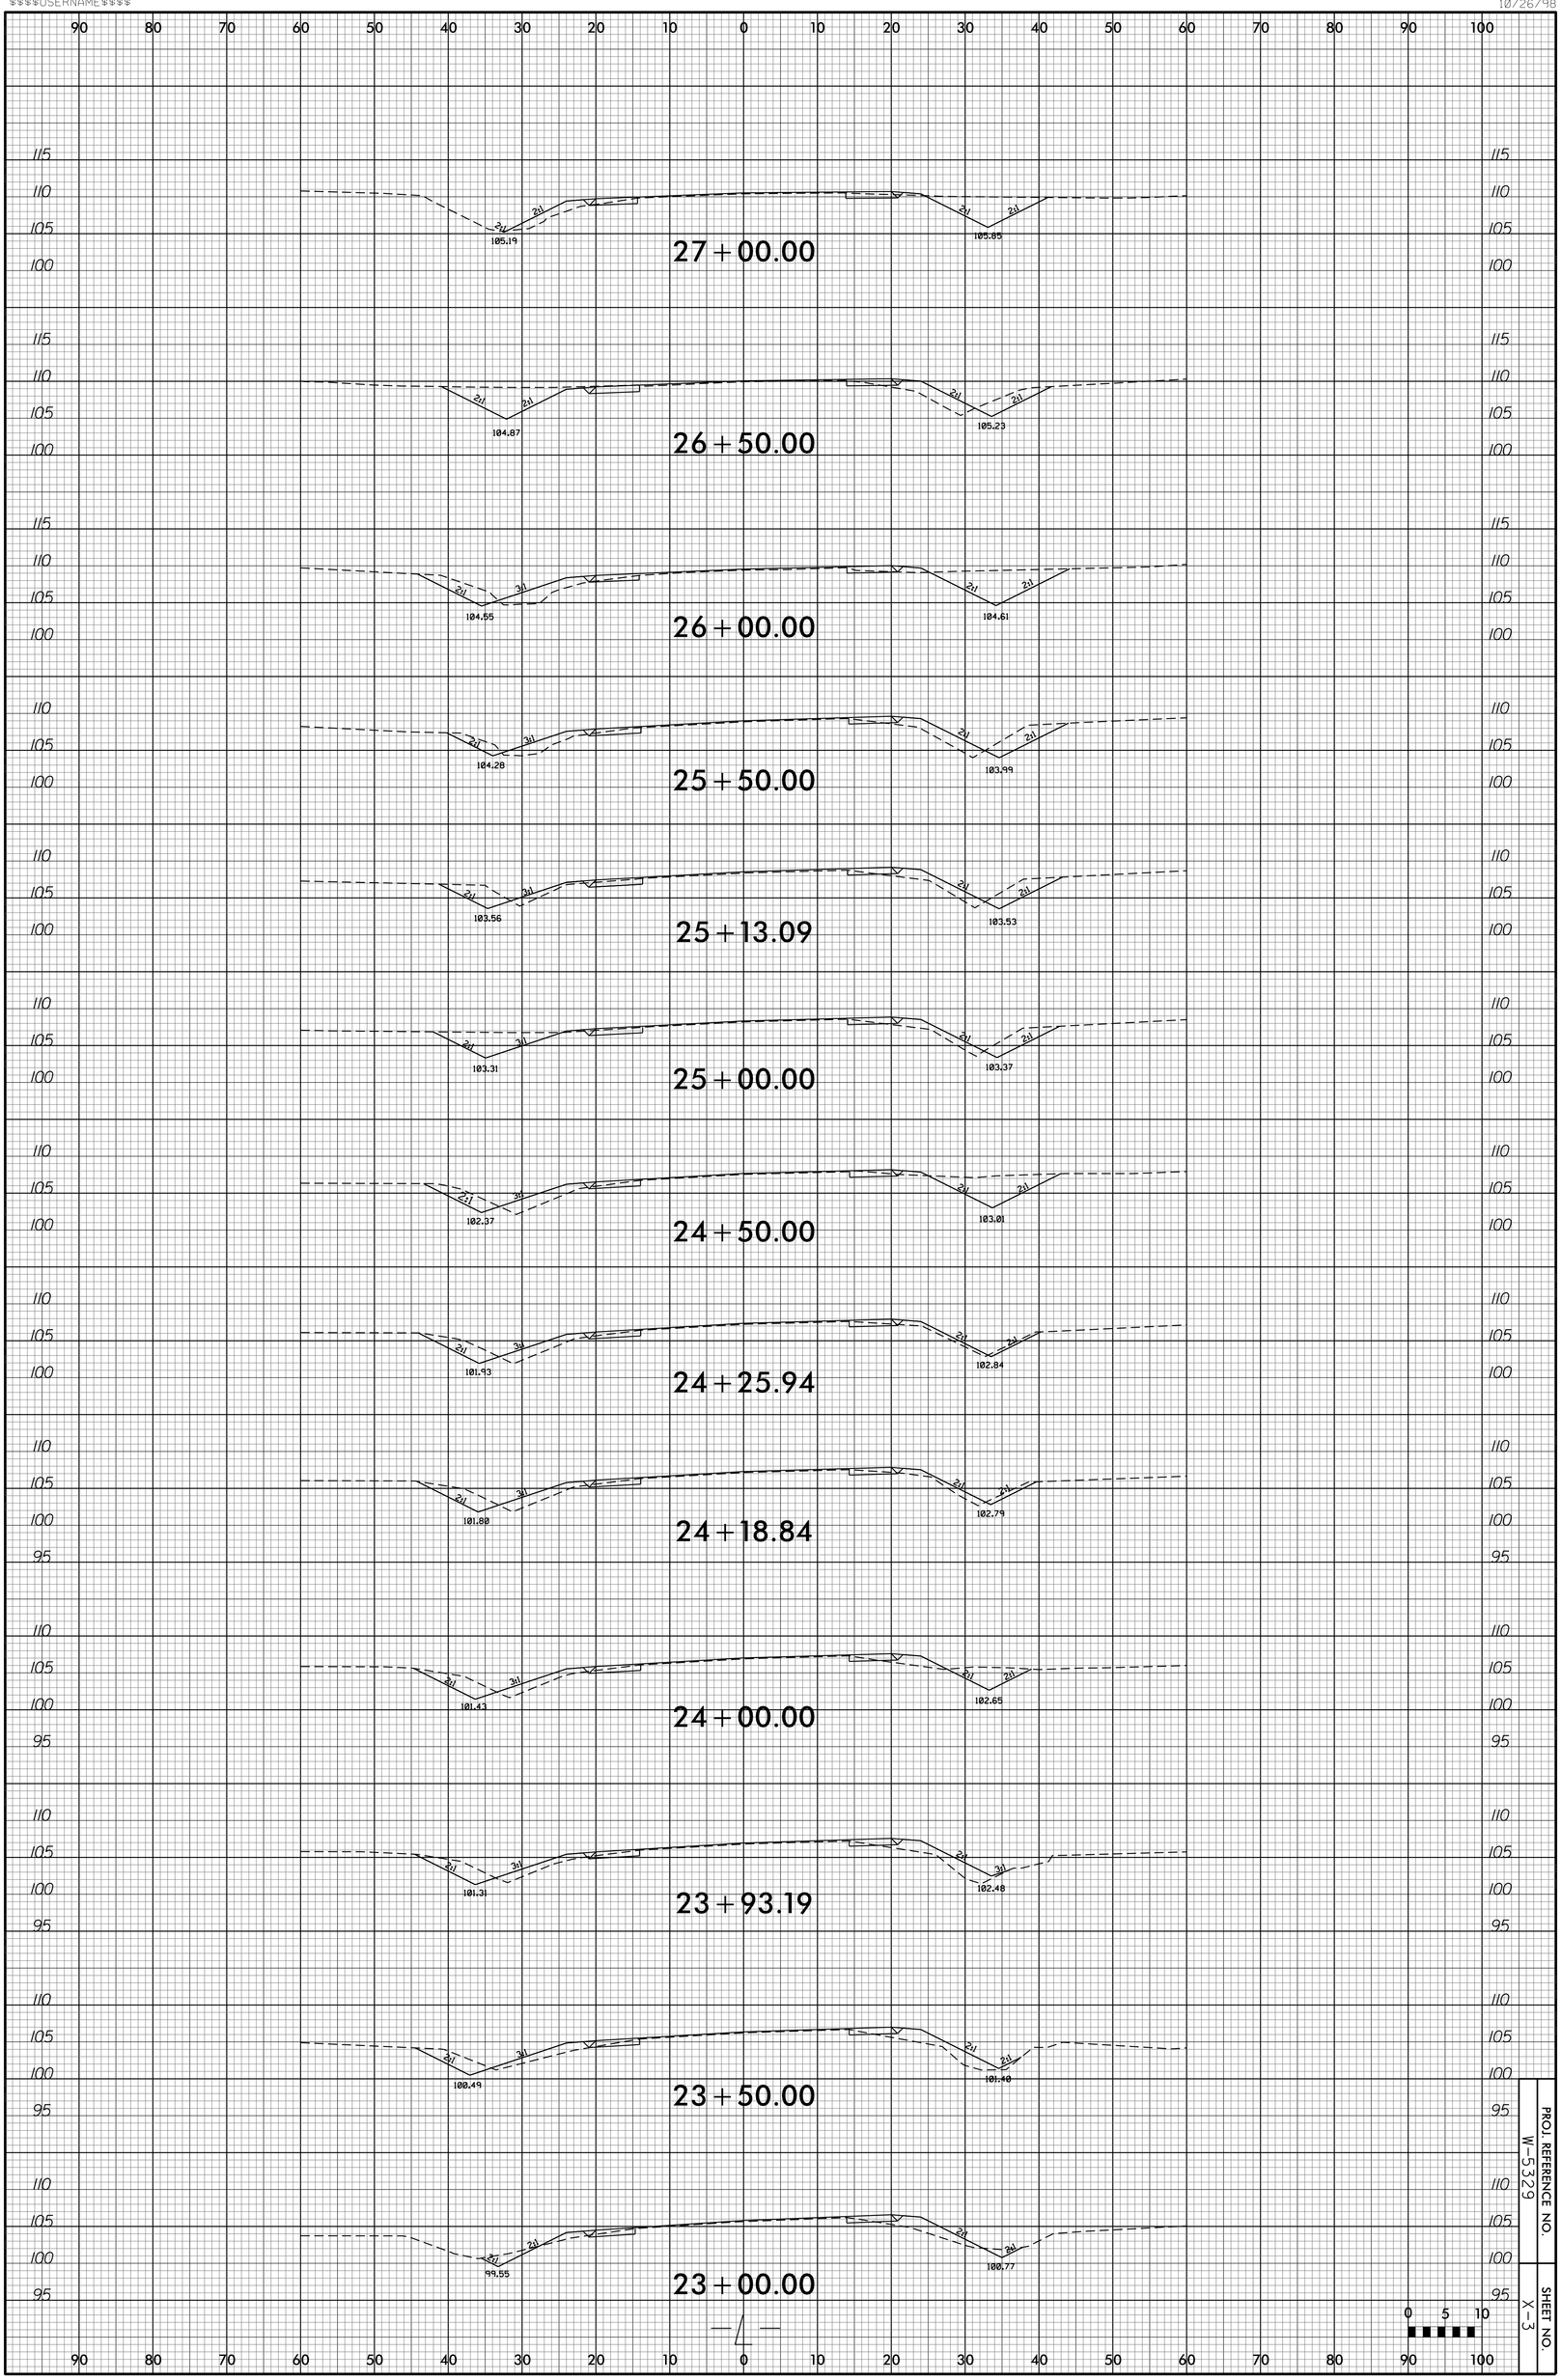
27+00.00
105.19
105.05
26+50.00
104.87
105.23
26+00.00
104.55
104.61
25+50.00
104.20
103.99
25+13.09
103.56
103.53
25+00.00
103.31
103.37
24+50.00
102.37
103.01
24+25.94
101.93
102.84
24+18.84
101.80
102.79
24+00.00
101.43
102.65
23+93.19
101.31
102.48
23+50.00
100.49
101.40
23+00.00
99.55
100.77
PROJ. REFERENCE NO.
W-5329
SHEET NO.
X-3