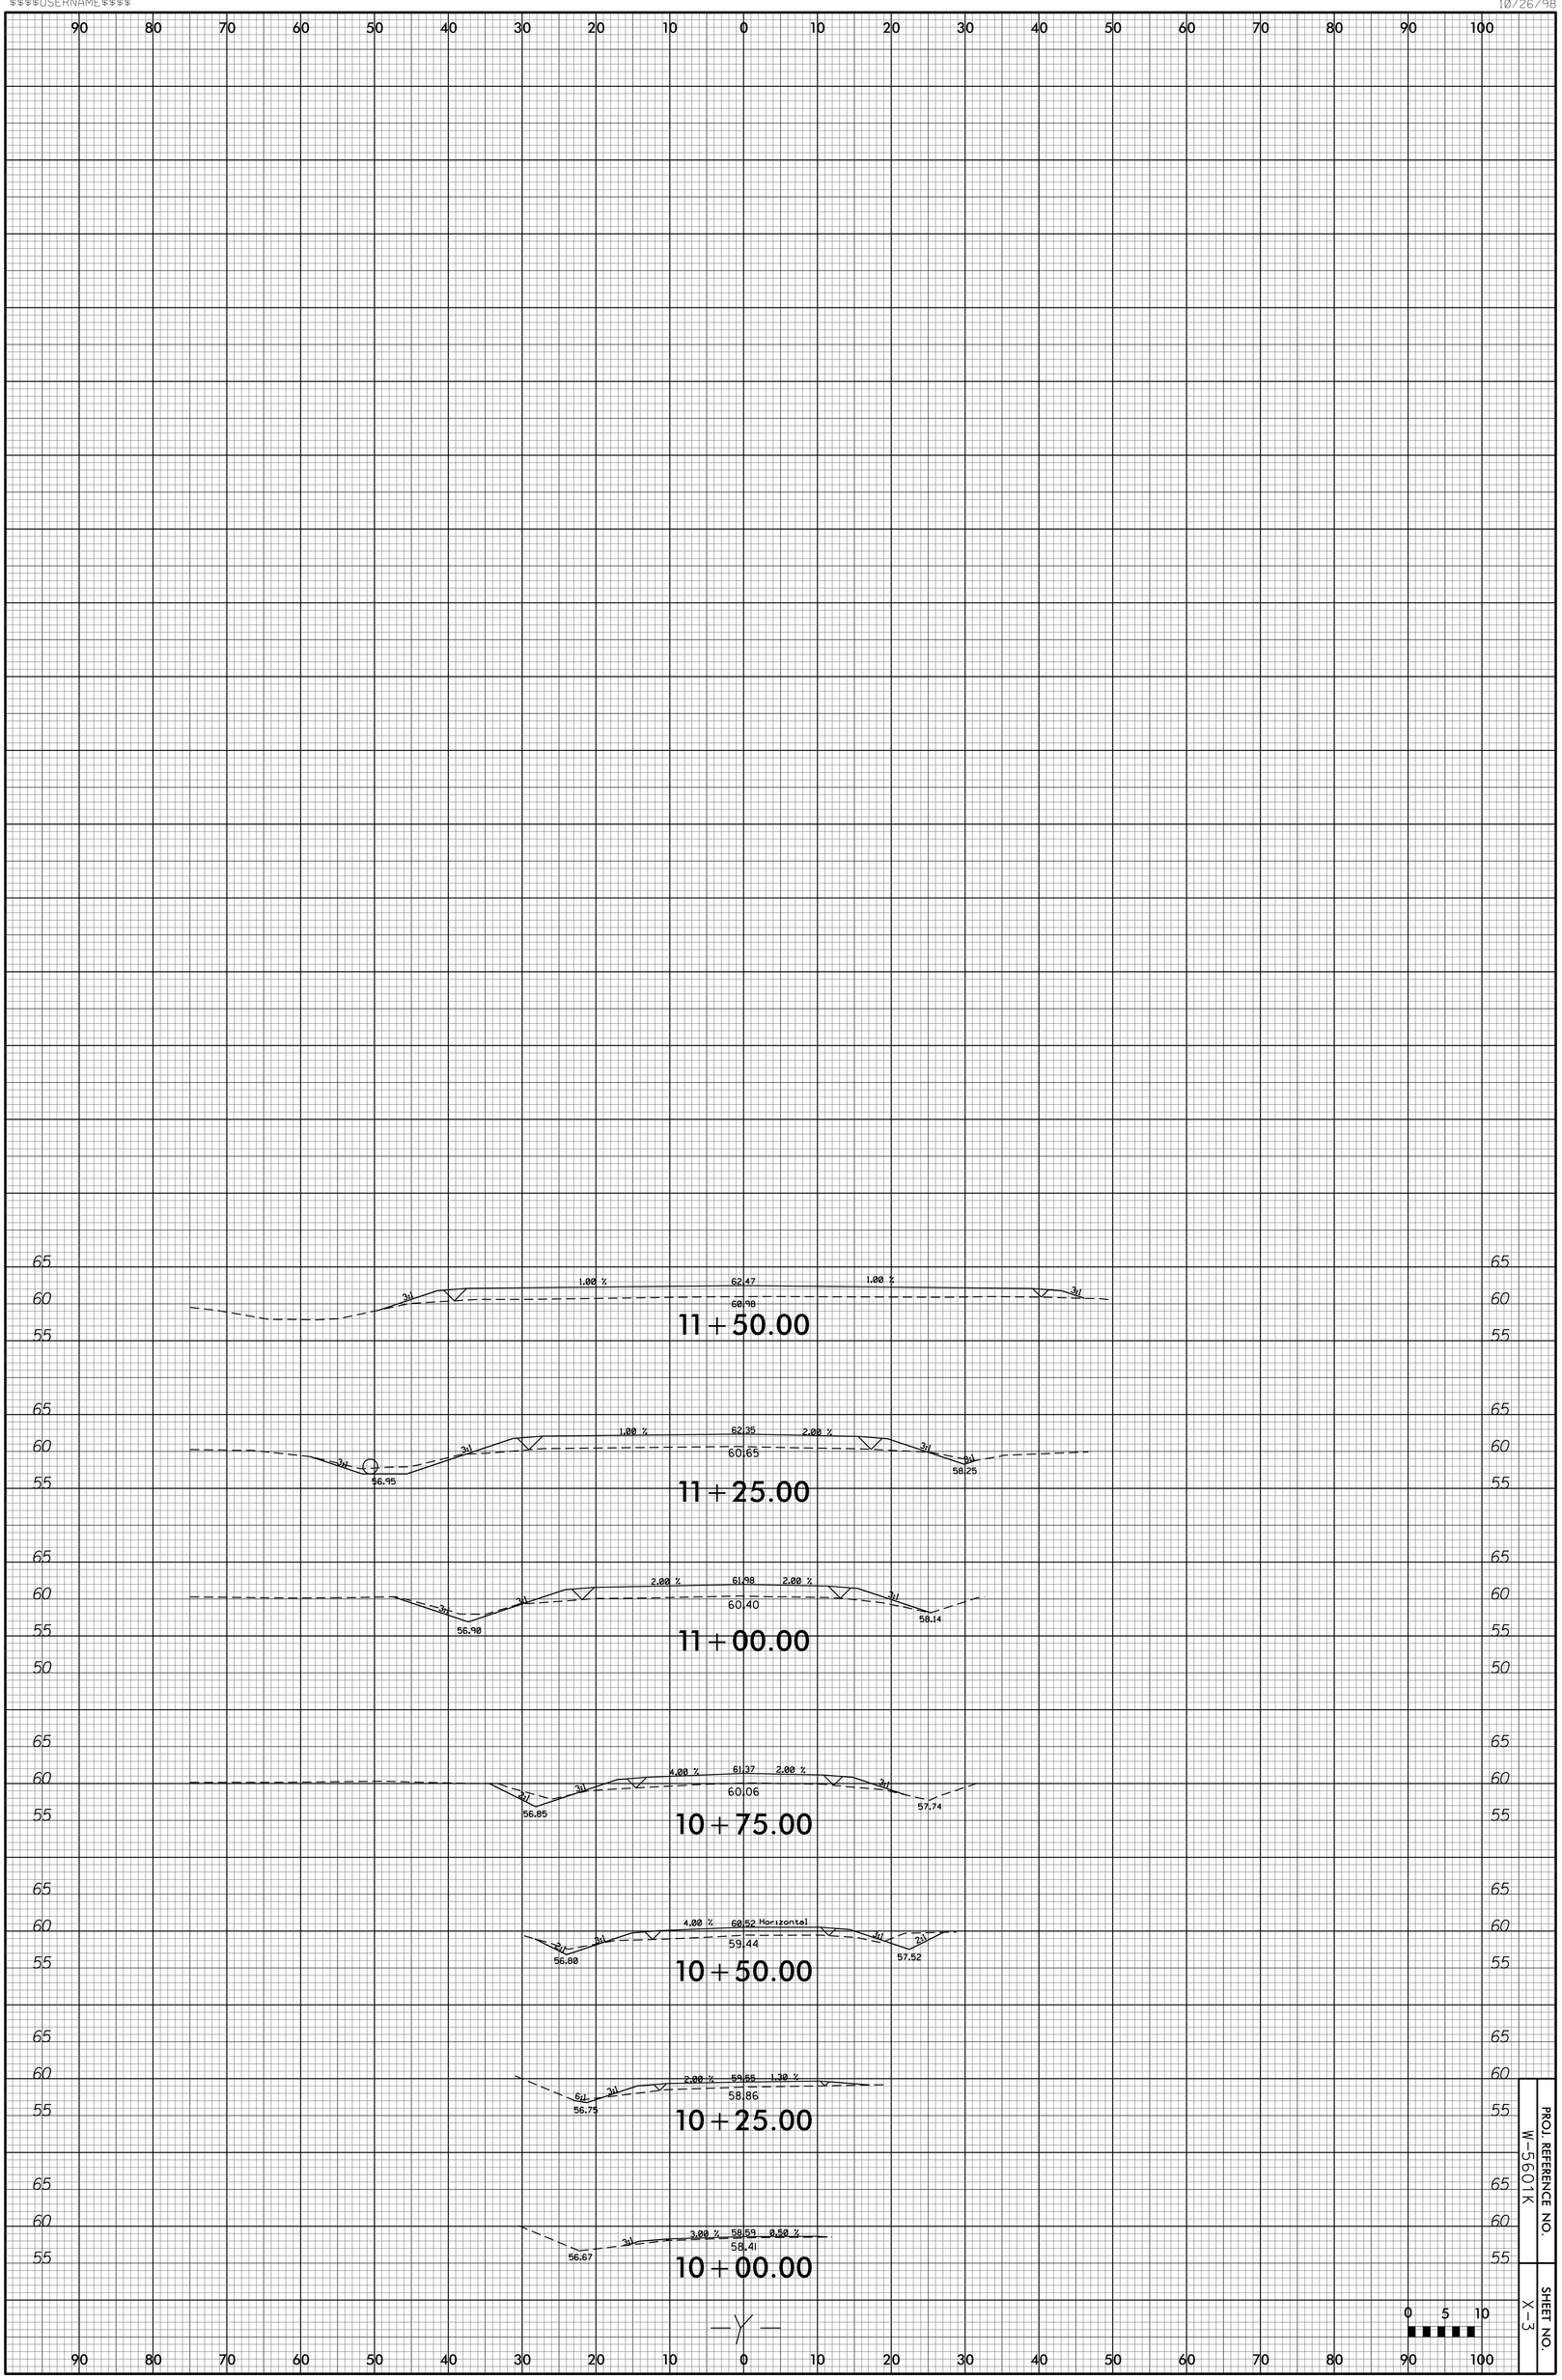
11+50.00
1.00 %
62.47
60.98
3:1
11+25.00
1.00 %
62.35
2.00 %
60.65
56.95
58.25
11+00.00
2.00 %
61.98
2.00 %
60.40
56.98
58.14
10+75.00
4.00 %
61.37
2.00 %
60.06
56.85
57.74
10+50.00
4.00 %
60.52 Horizontal
59.44
56.80
57.52
10+25.00
2.00 %
59.55
1.30 %
58.86
56.75
10+00.00
3.00 %
58.59
0.50 %
58.41
56.67
-Y-
PROJ. REFERENCE NO.
W-5601K
SHEET NO.
X-3