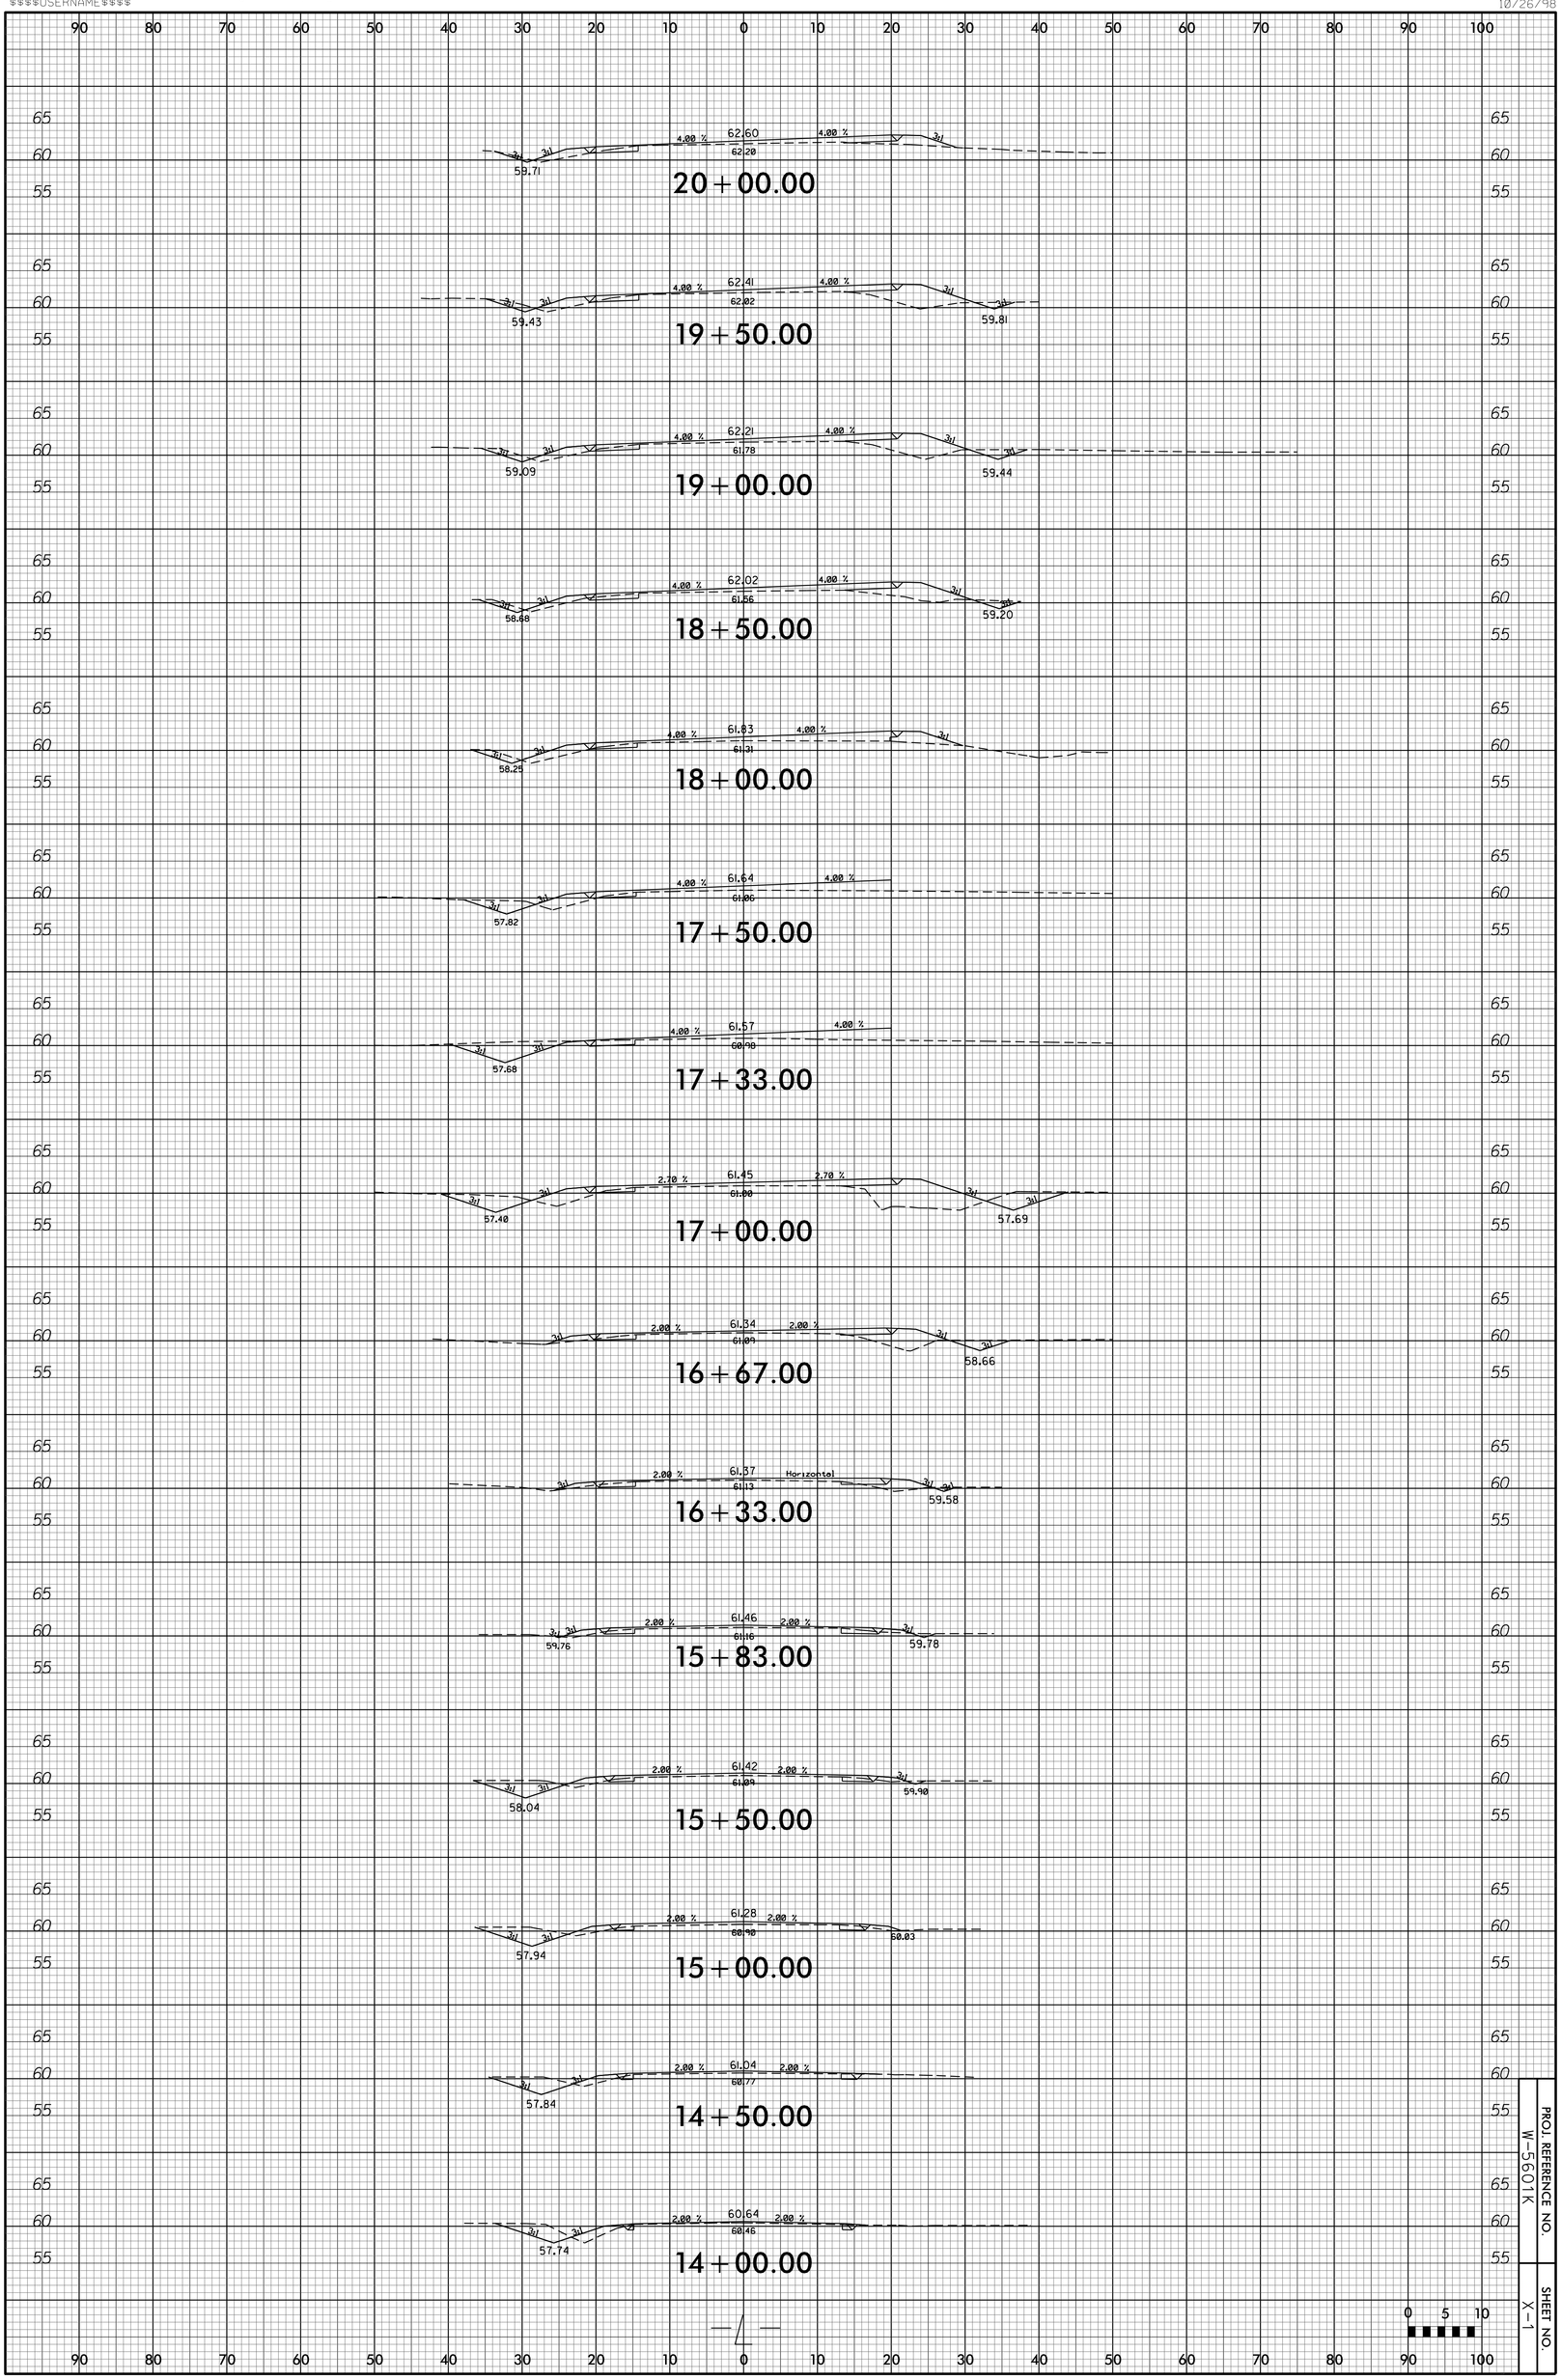
20+00.00
4.00 % 62.60 4.00 %
62.20
3:1 3:1 3:1 3:1
59.71
19+50.00
4.00 % 62.41 4.00 %
62.02
3:1 3:1 3:1 3:1
59.43 59.81
19+00.00
4.00 % 62.21 4.00 %
61.78
3:1 3:1 3:1 3:1
59.09 59.44
18+50.00
4.00 % 62.02 4.00 %
61.56
3:1 3:1 3:1 3:1
58.68 59.20
18+00.00
4.00 % 61.83 4.00 %
61.31
3:1 3:1 3:1
58.25
17+50.00
4.00 % 61.64 4.00 %
61.06
3:1 3:1
57.82
17+33.00
4.00 % 61.57 4.00 %
60.98
3:1 3:1
57.68
17+00.00
2.70 % 61.45 2.70 %
61.00
3:1 3:1 3:1 3:1
57.40 57.69
16+67.00
2.00 % 61.34 2.00 %
61.09
3:1 3:1 3:1
58.66
16+33.00
2.00 % 61.37 Horizontal
61.13
3:1 3:1 3:1
59.58
15+83.00
2.00 % 61.46 2.00 %
61.16
3:1 3:1 3:1
59.76 59.78
15+50.00
2.00 % 61.42 2.00 %
61.09
3:1 3:1 3:1
58.04 59.90
15+00.00
2.00 % 61.28 2.00 %
60.98
3:1 3:1
57.94 58.03
14+50.00
2.00 % 61.04 2.00 %
60.77
3:1 3:1
57.84
14+00.00
2.00 % 60.64 2.00 %
60.46
3:1 3:1 3:1
57.74
PROJ. REFERENCE NO.
W-5601K
SHEET NO.
X-1
0 5 10