


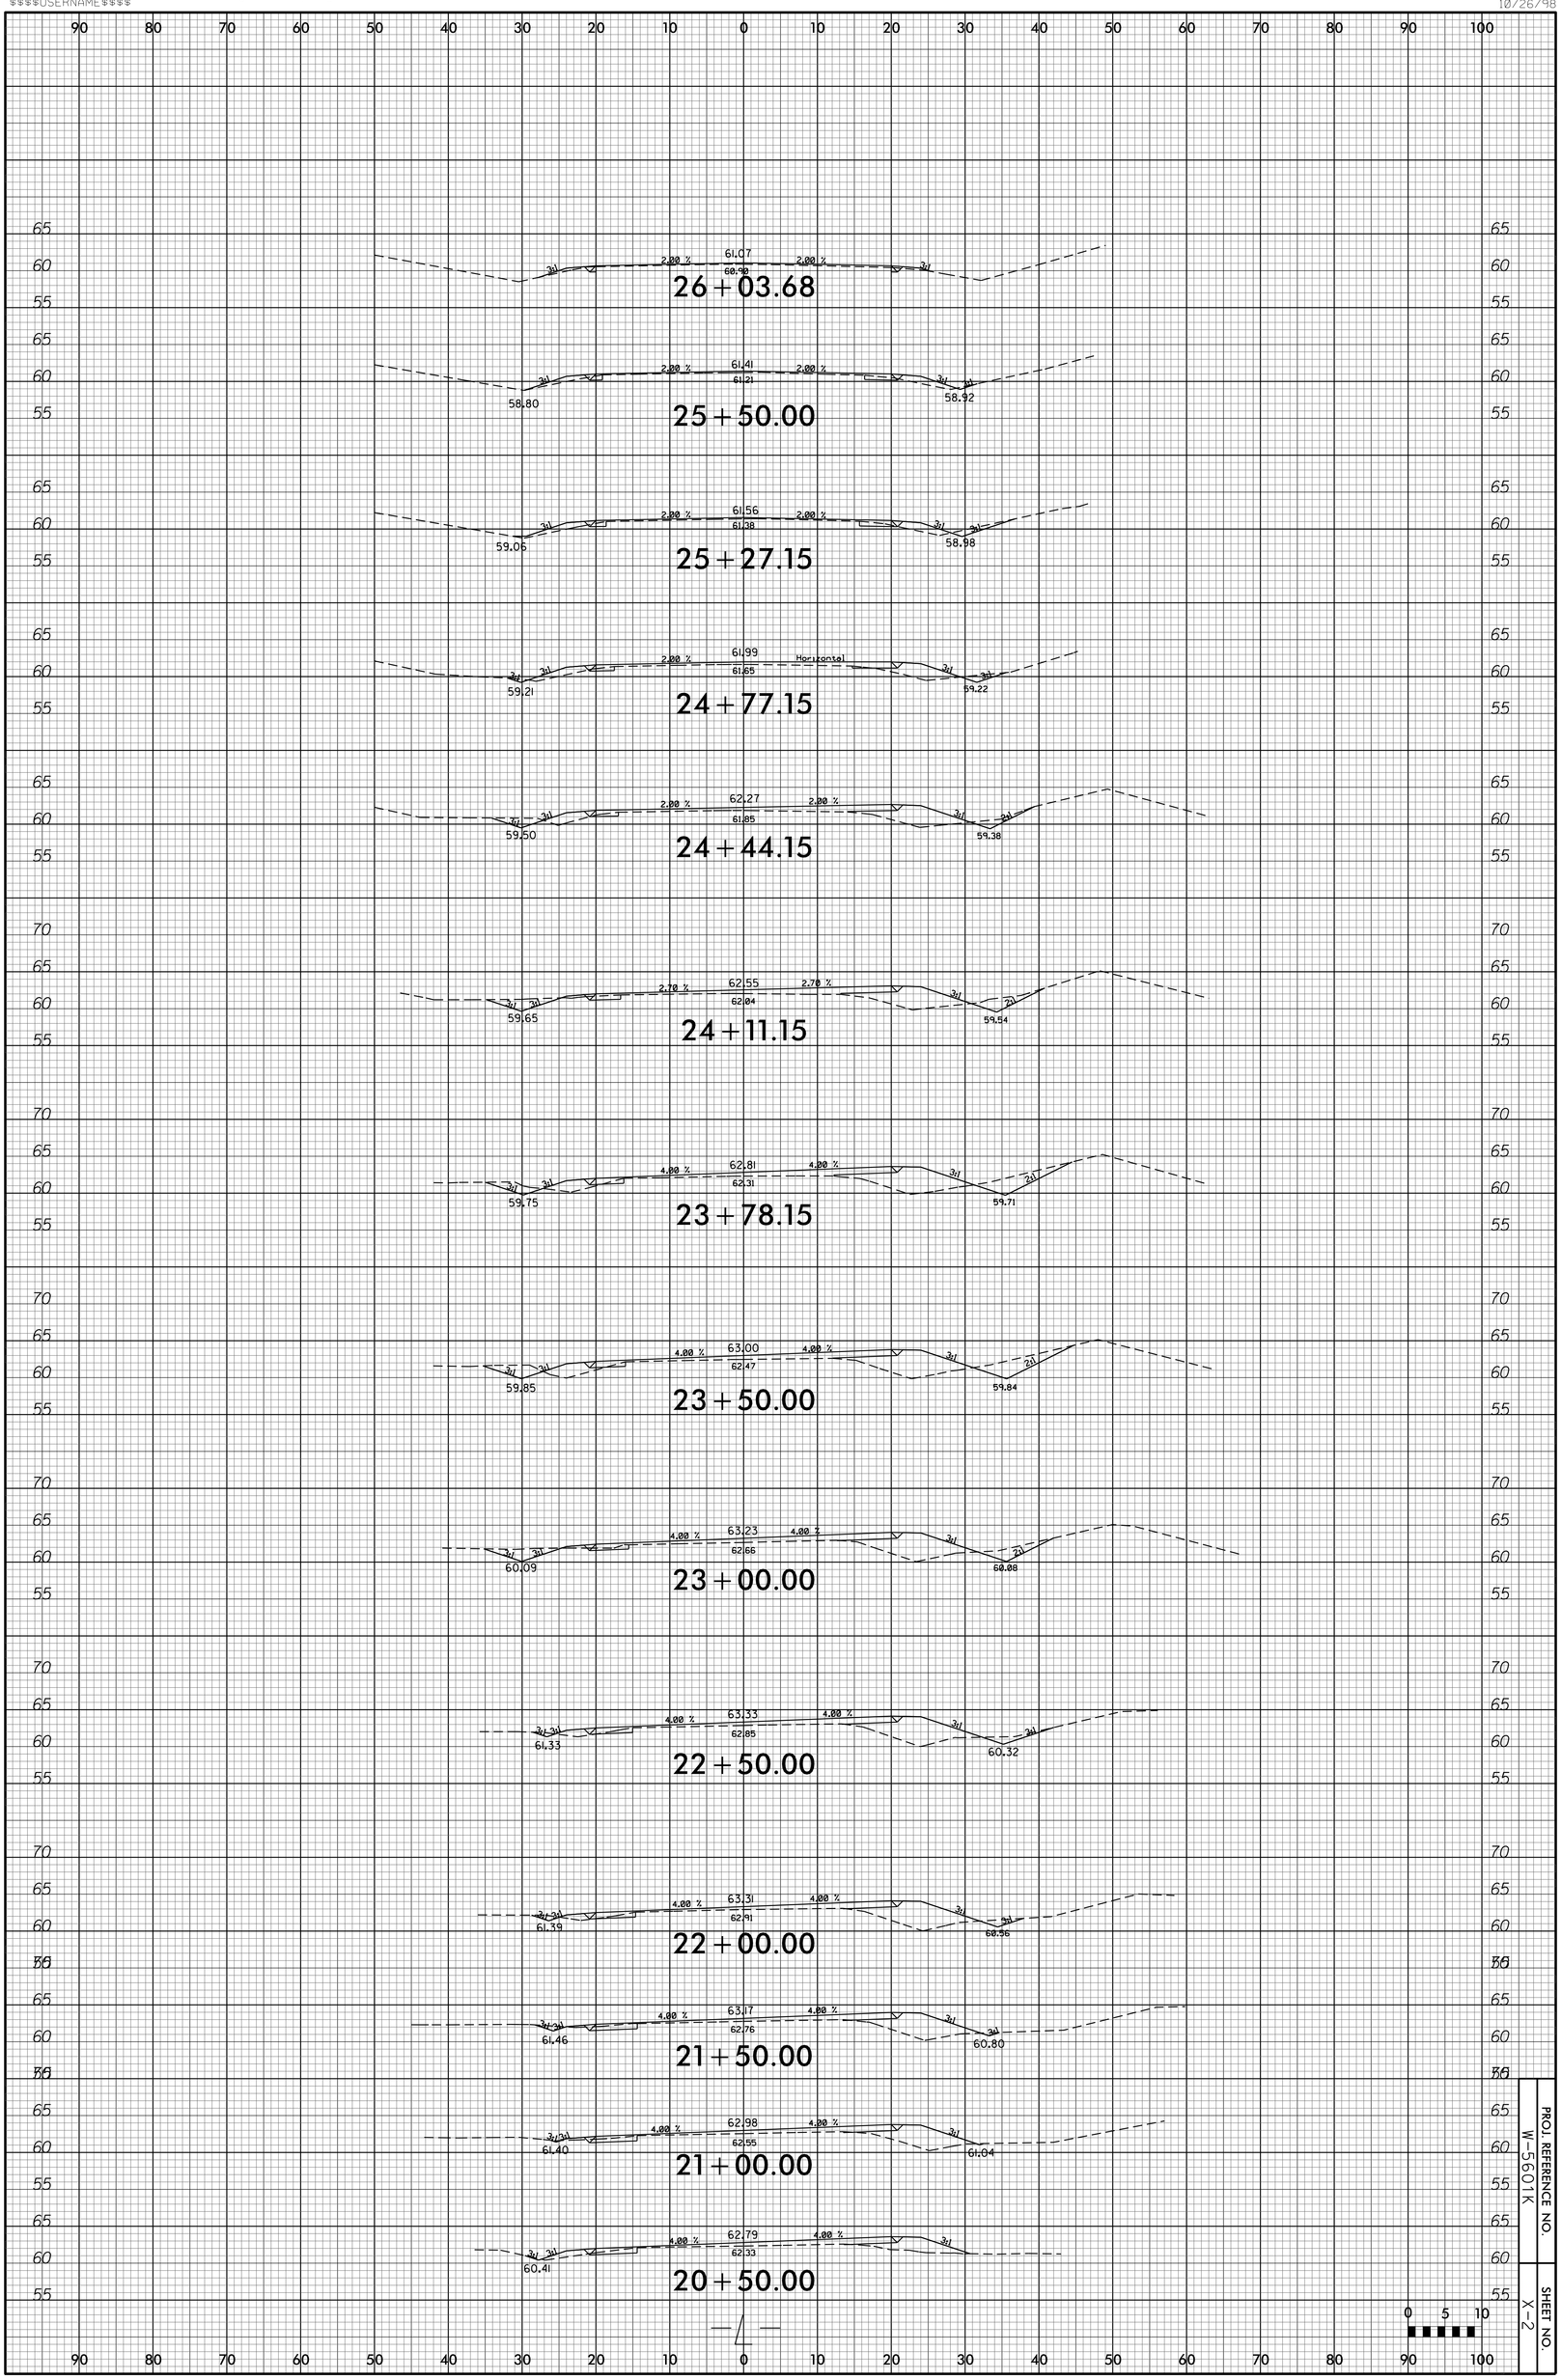

PROJ. REFERENCE NO. W-5601K

SHEET NO. X-2