20-MAY-2015 08:13
:\PROJECTS\PITT\IVYMILLS\IVYMILLS_ddc2_psh_xpl.dgn
$$$$USERNAME$$$$

10/26/98

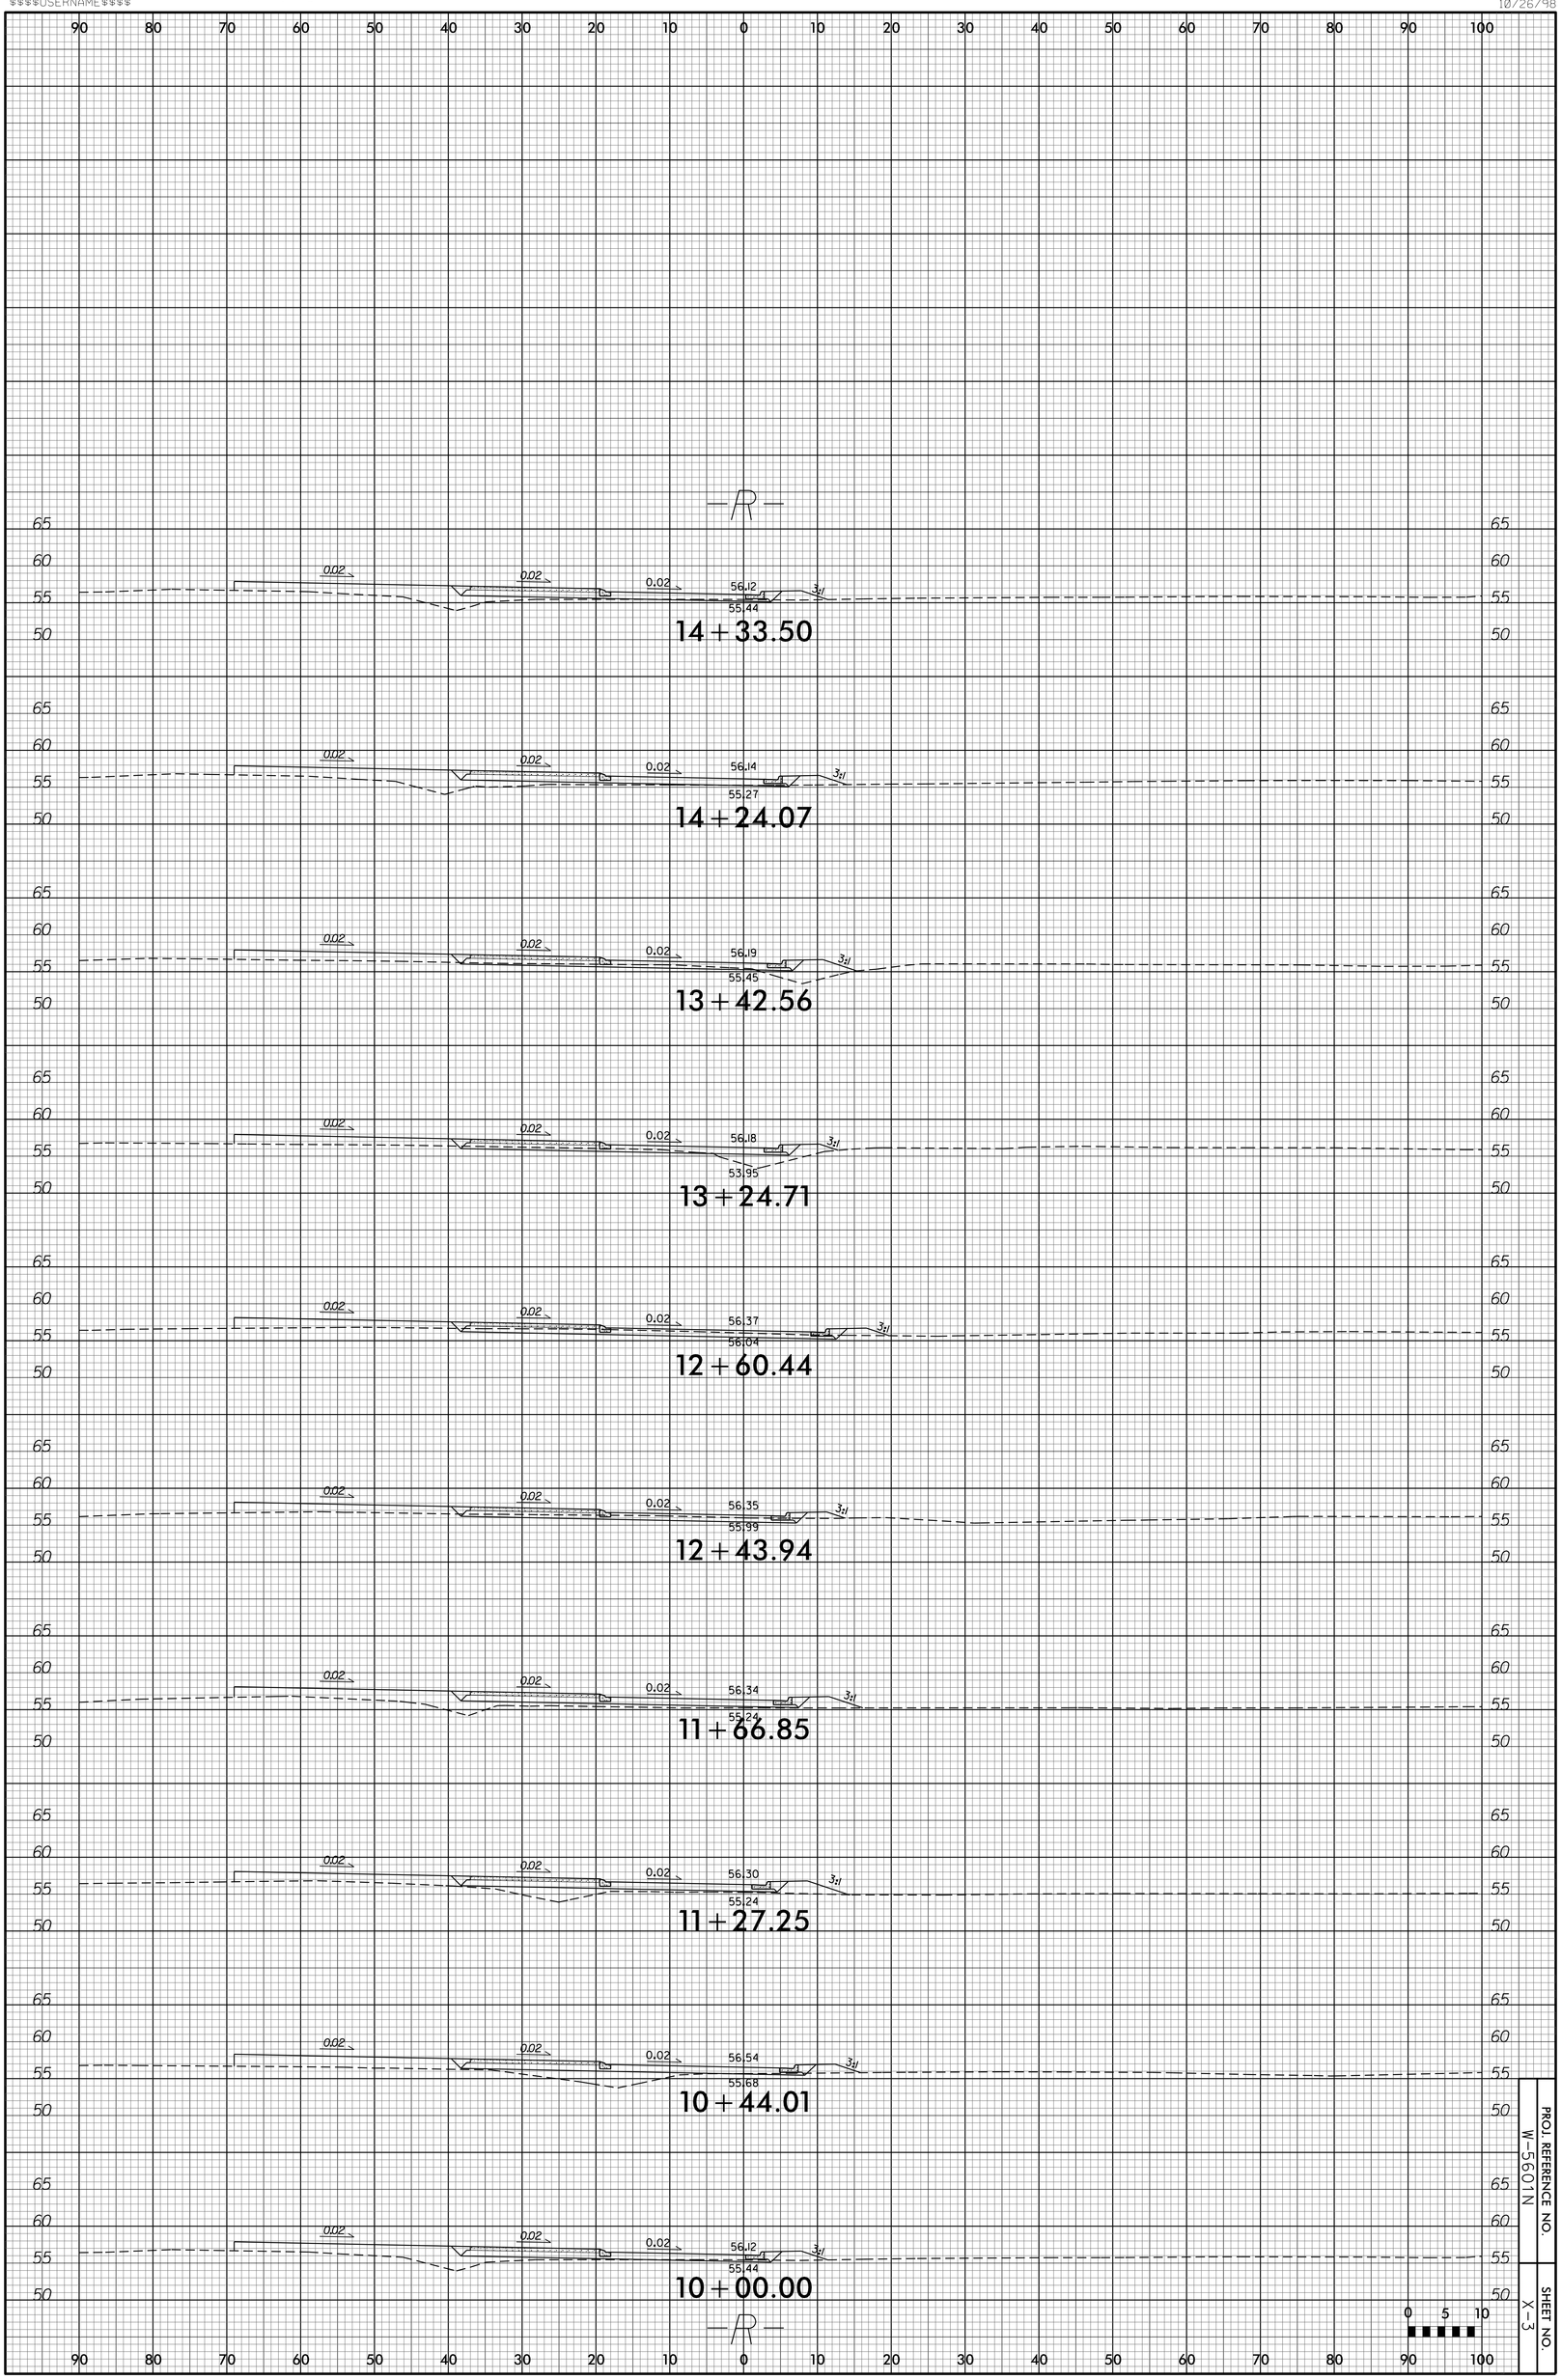

PROJ. REFERENCE NO.
W-5601N

SHEET NO.
X-3