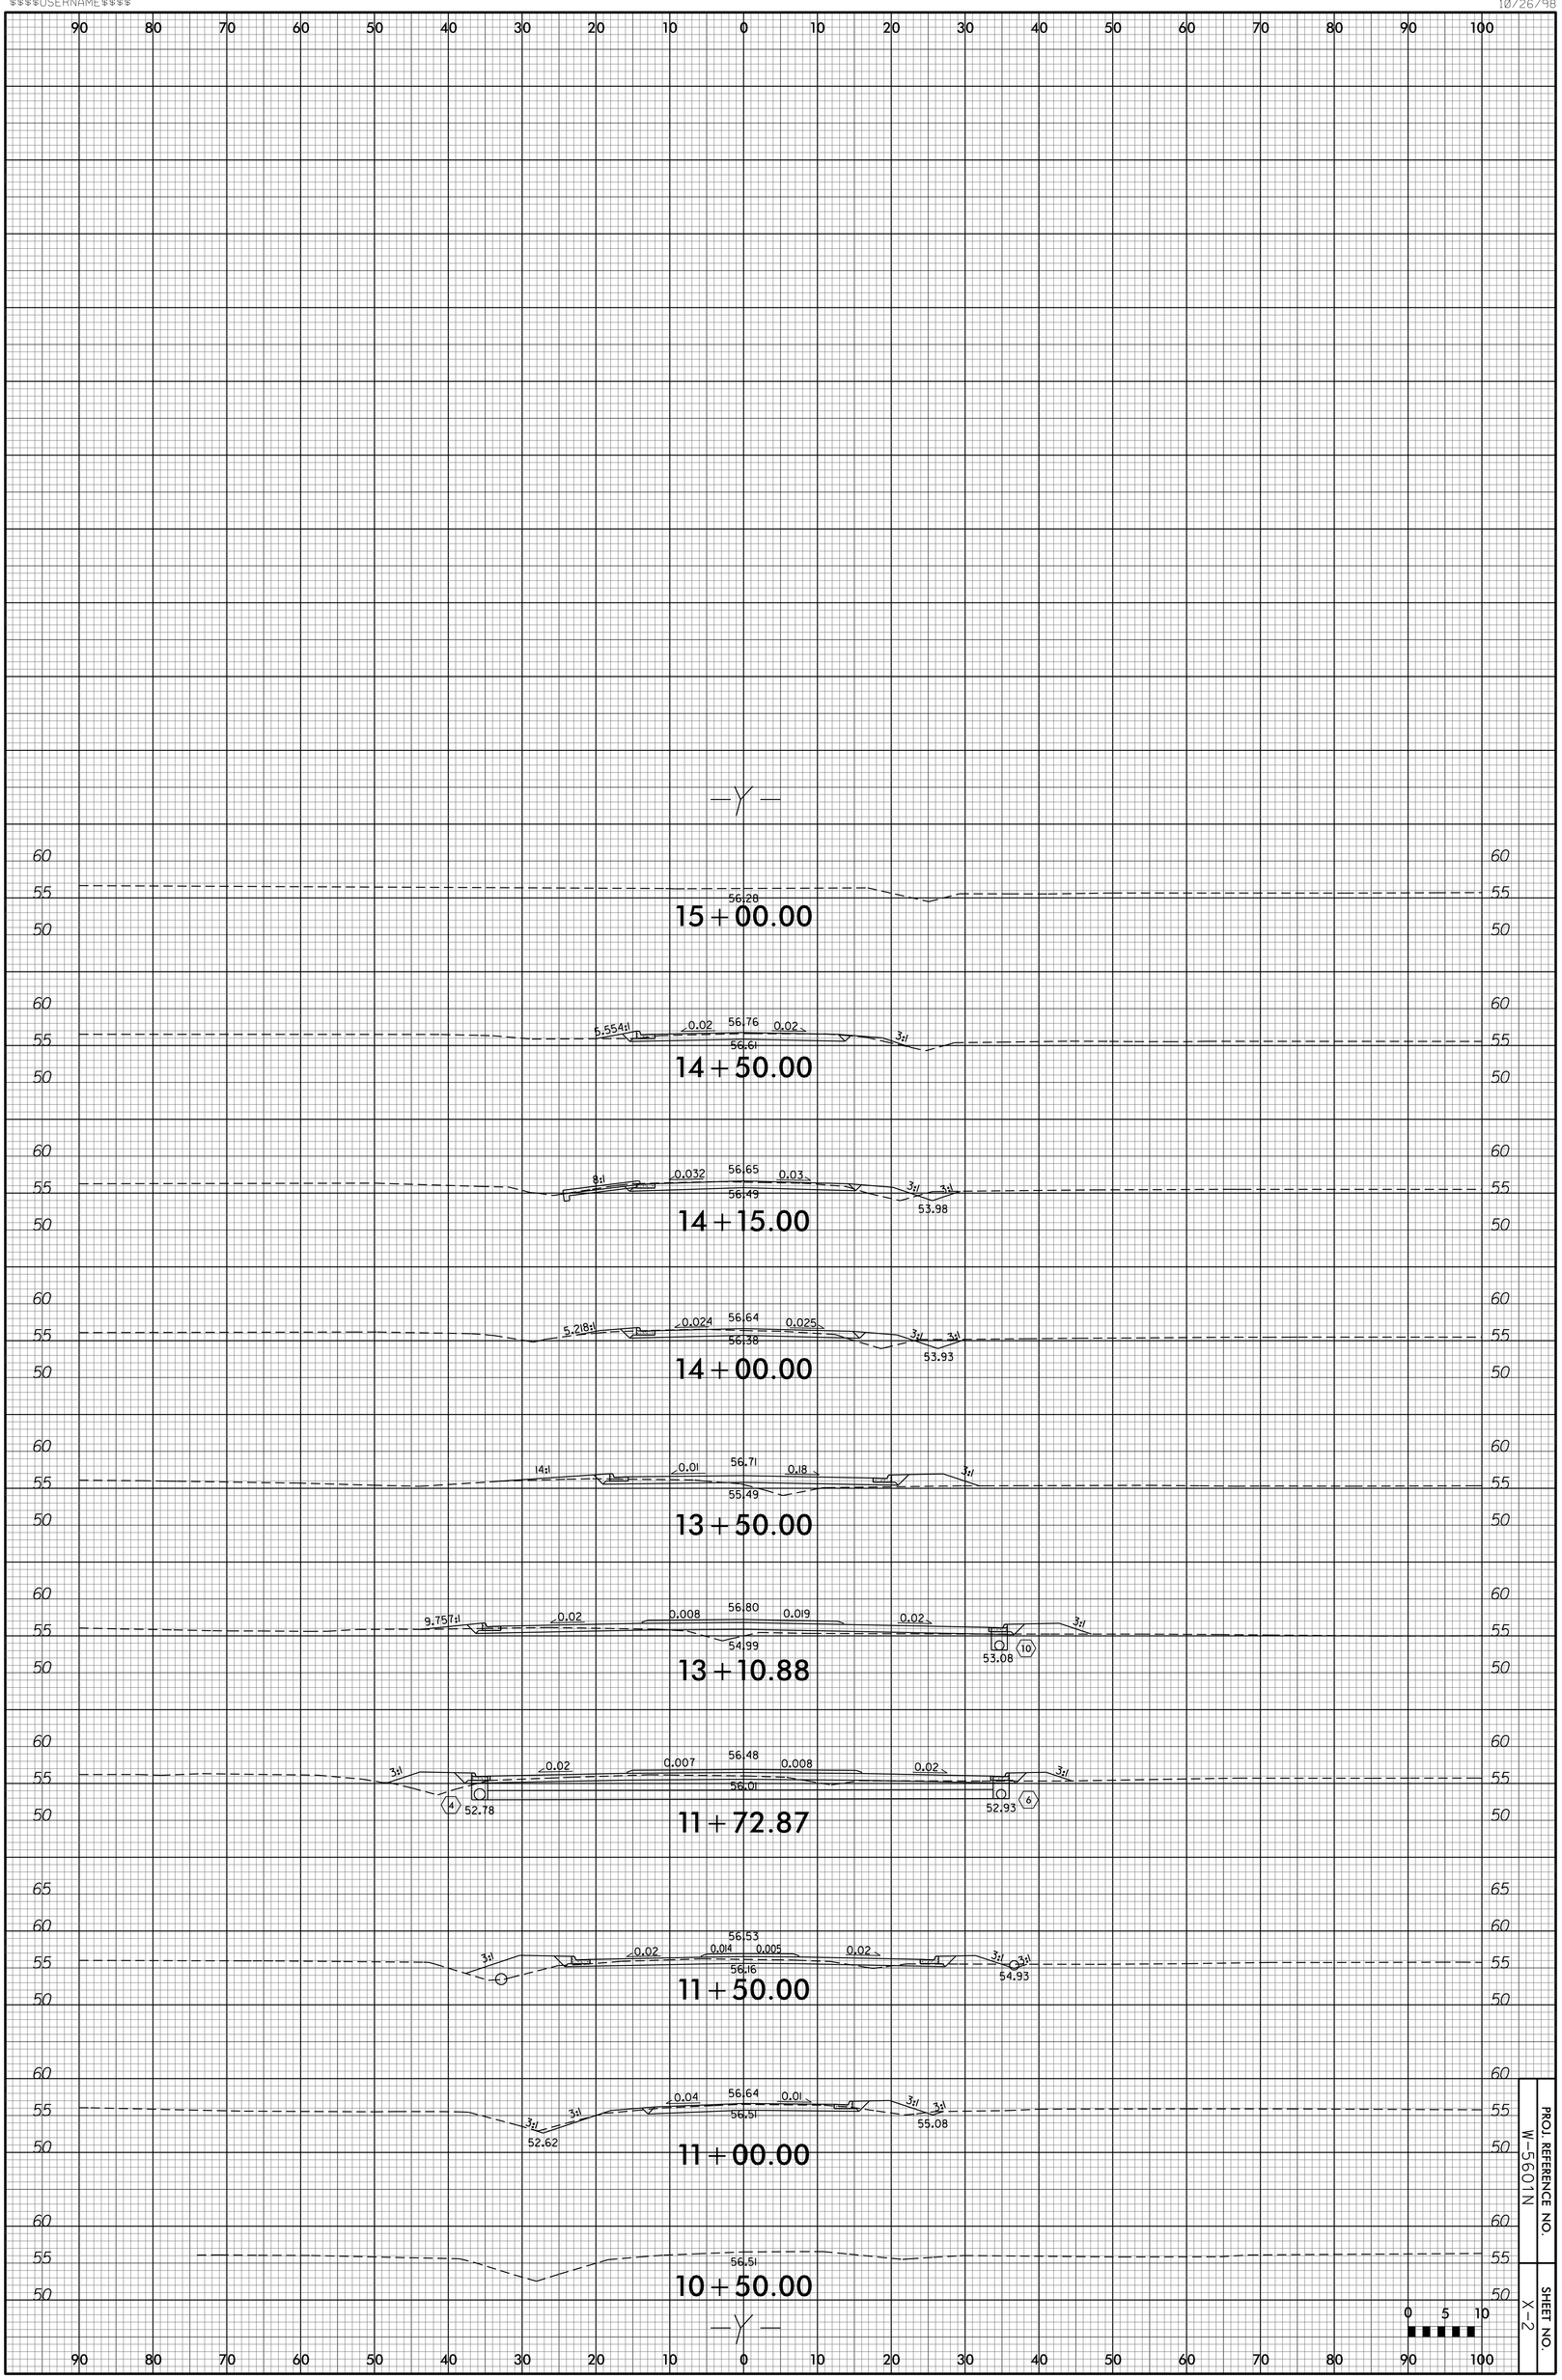

PROJ. REFERENCE NO.
W-5601N

SHEET NO.
X-2