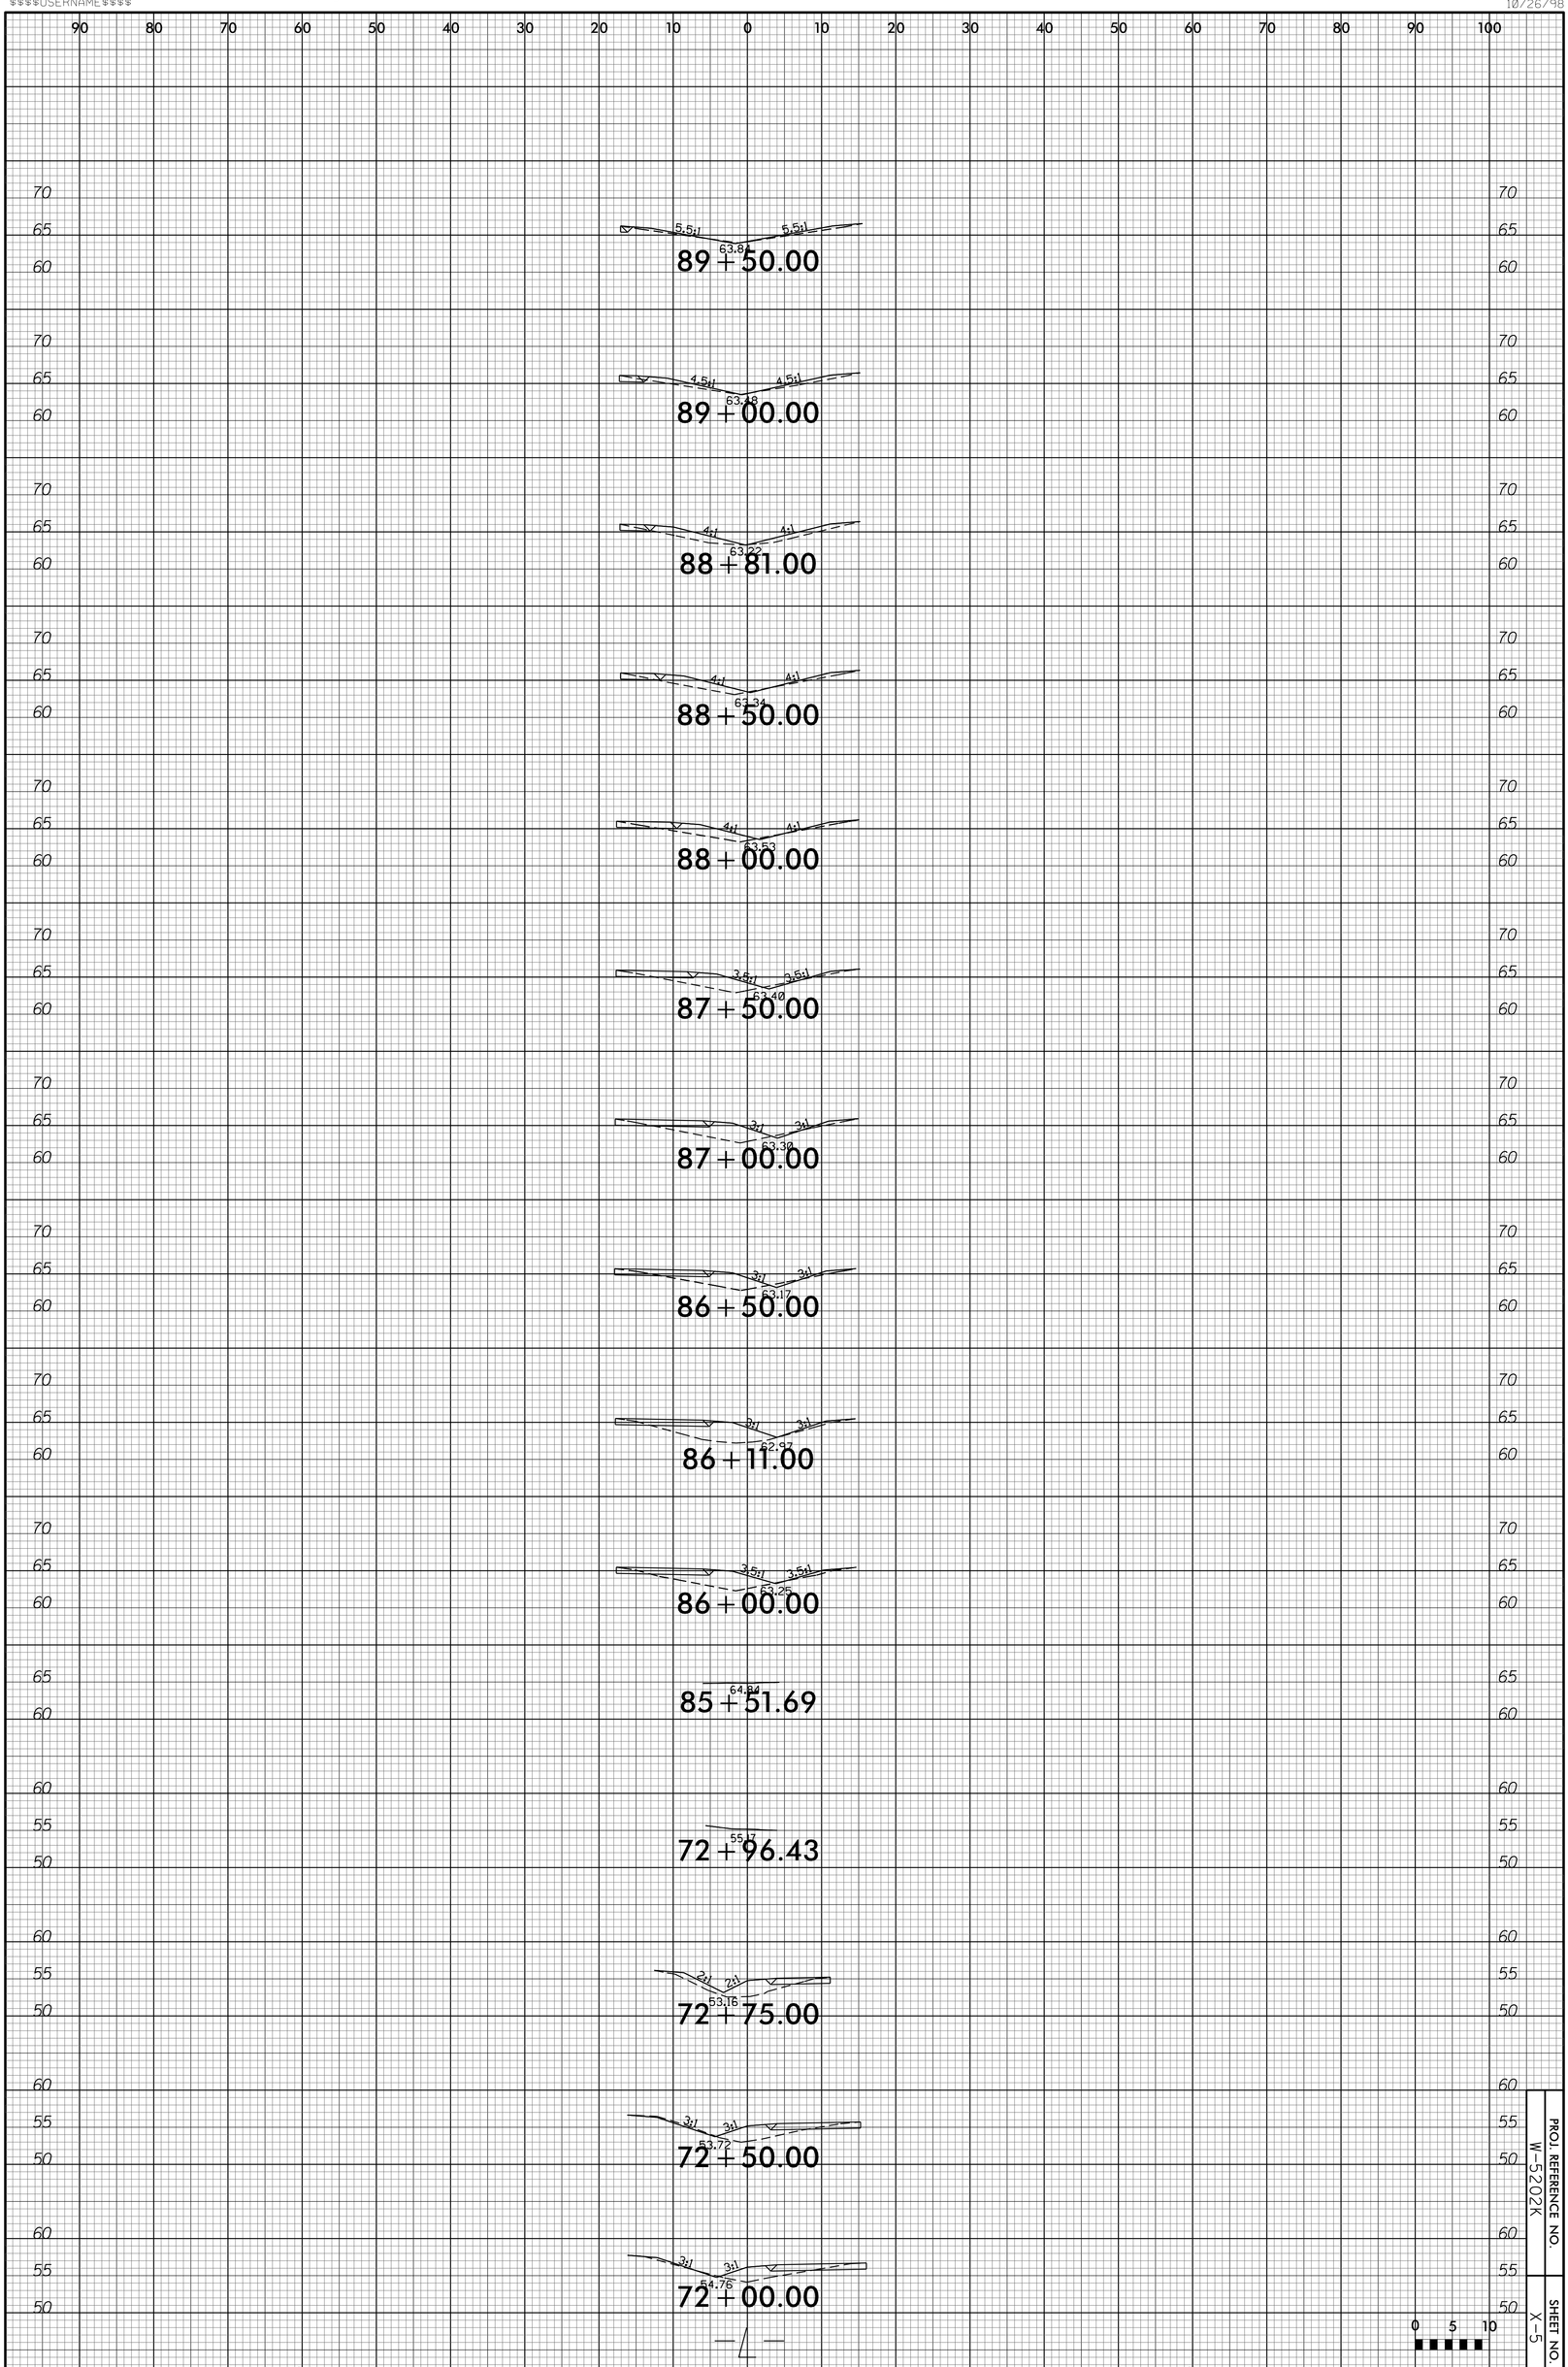

PROJ. REFERENCE NO.
W-5202K

SHEET NO.
X-5