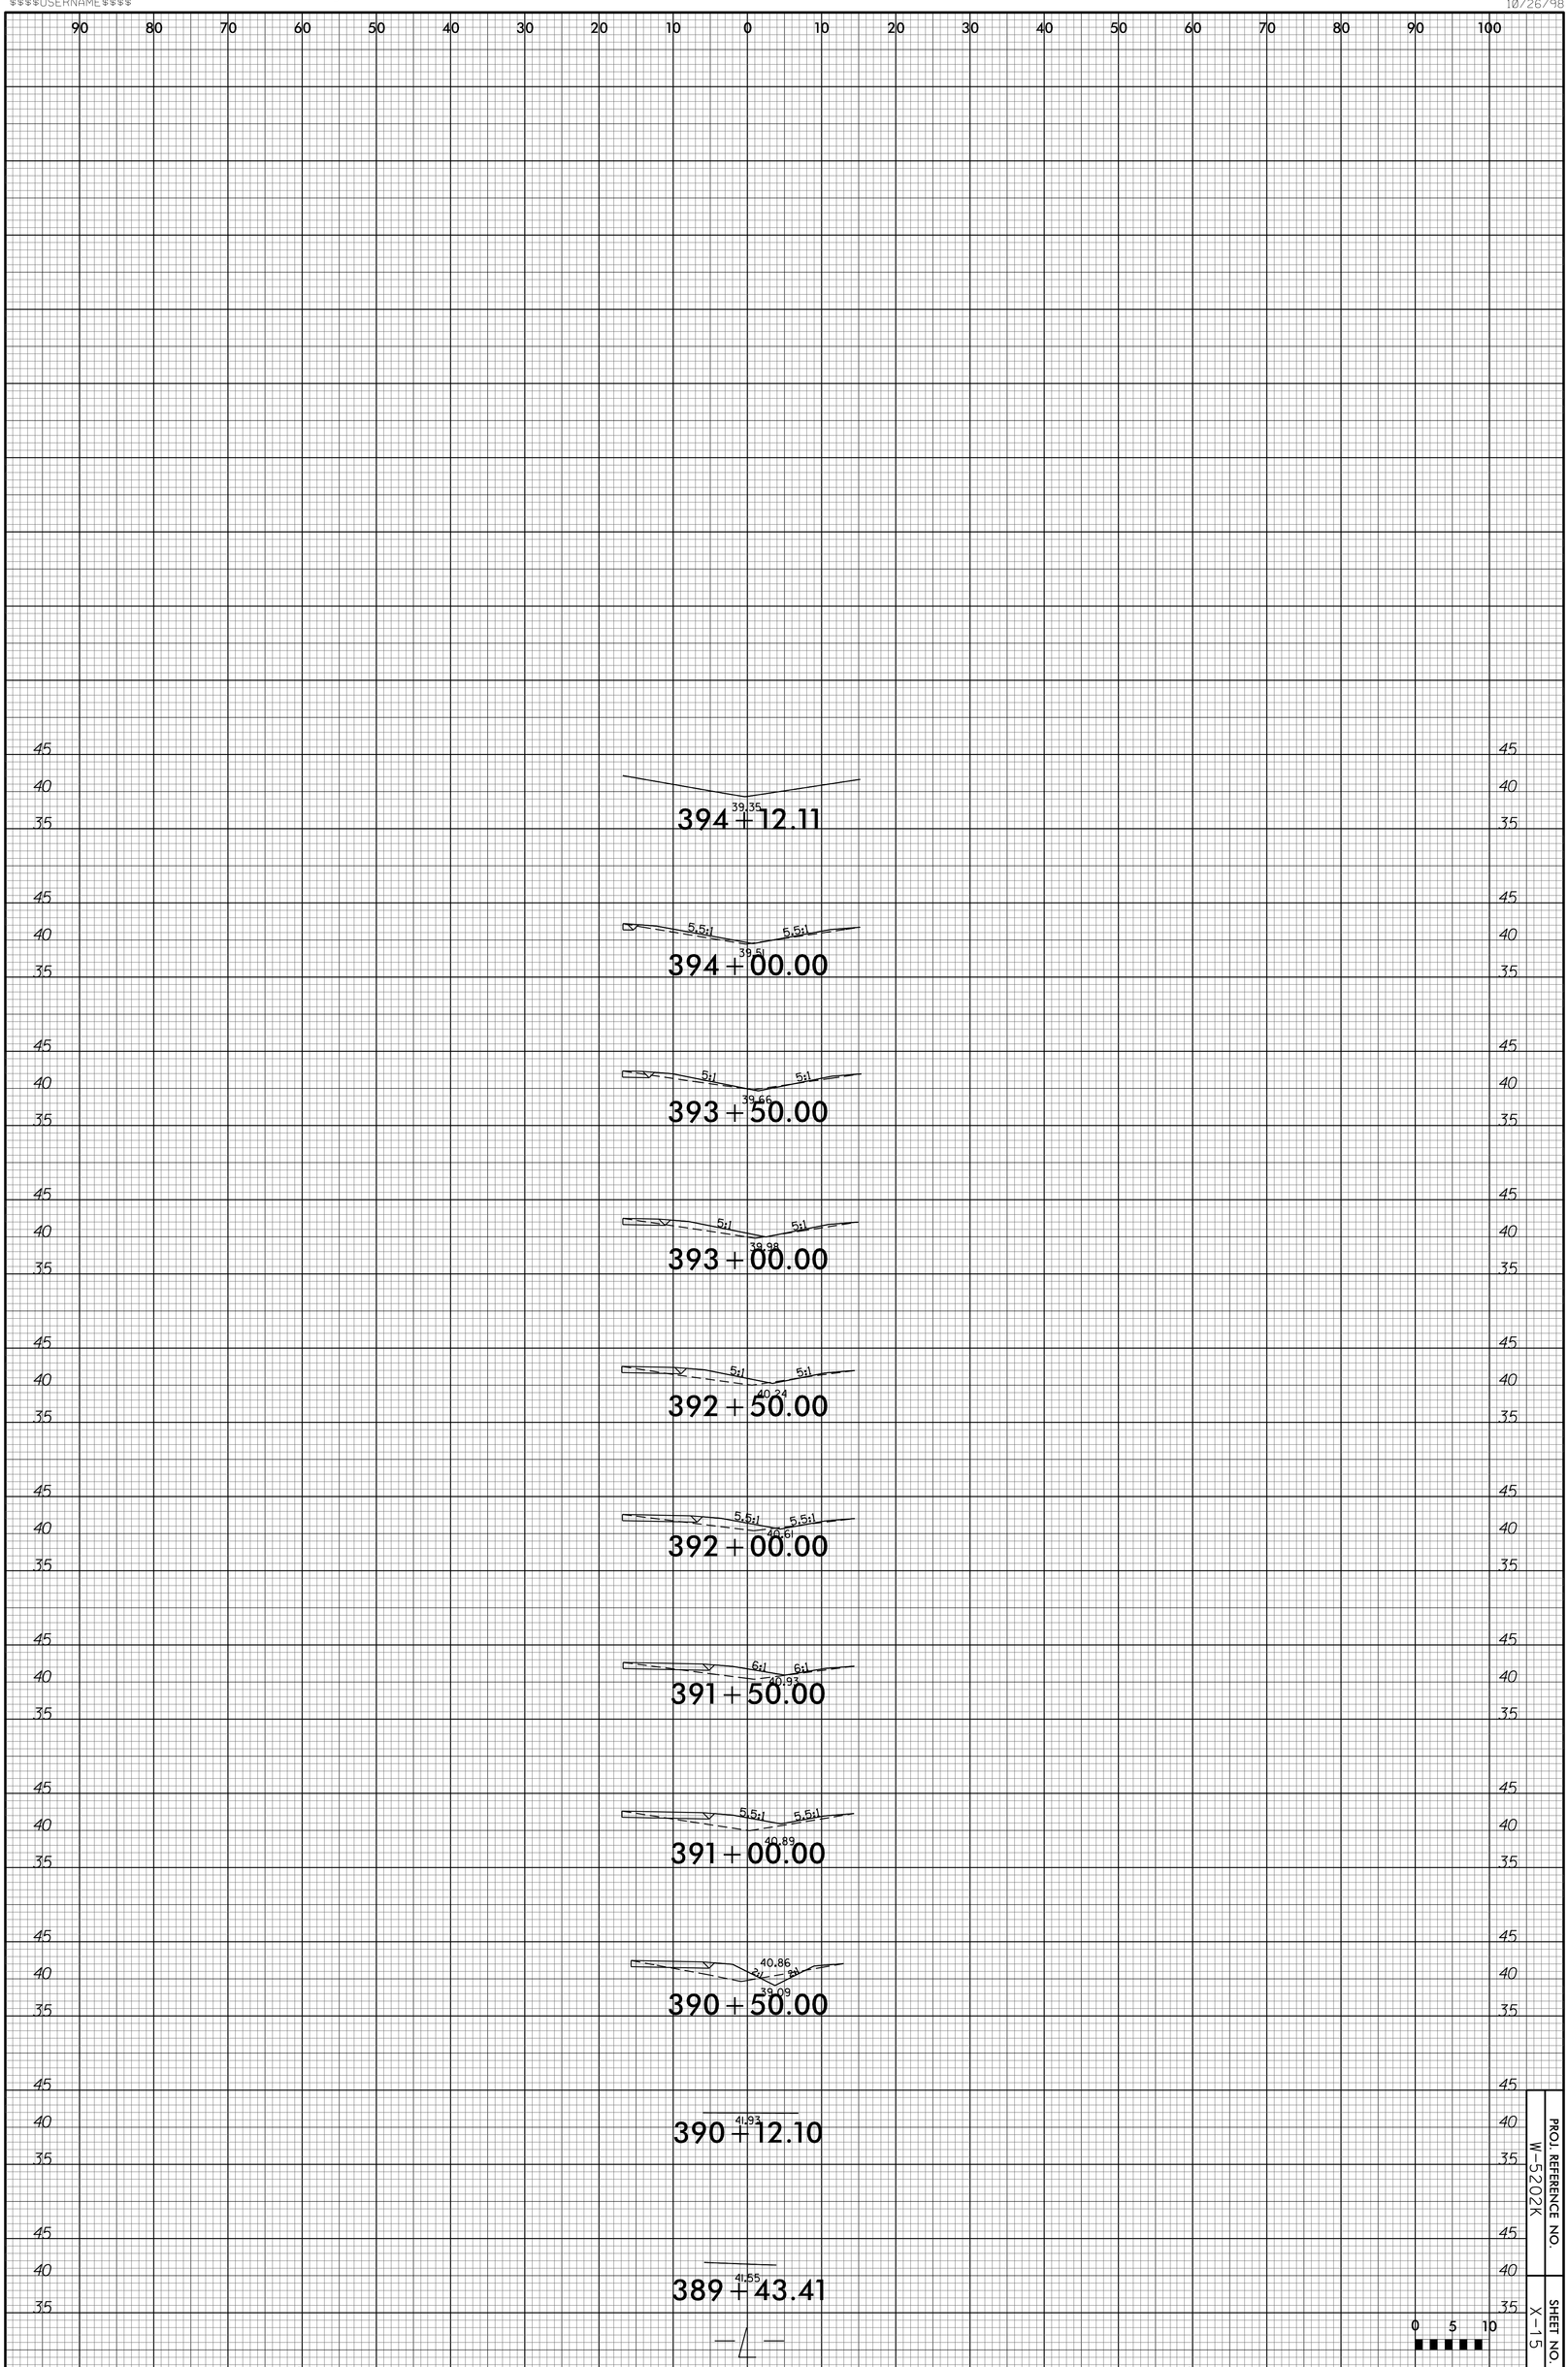
394+12.11
39.35
394+00.00
5:1
5:1
39.51
393+50.00
5:1
5:1
39.66
393+00.00
5:1
5:1
39.98
392+50.00
5:1
5:1
40.24
392+00.00
5.5:1
5.5:1
40.61
391+50.00
6:1
6:1
40.93
391+00.00
5.5:1
5.5:1
40.89
390+50.00
40.86
2:1
2:1
39.09
390+12.10
41.93
389+43.41
41.55
PROJ. REFERENCE NO.
W-5202K
SHEET NO.
X-15