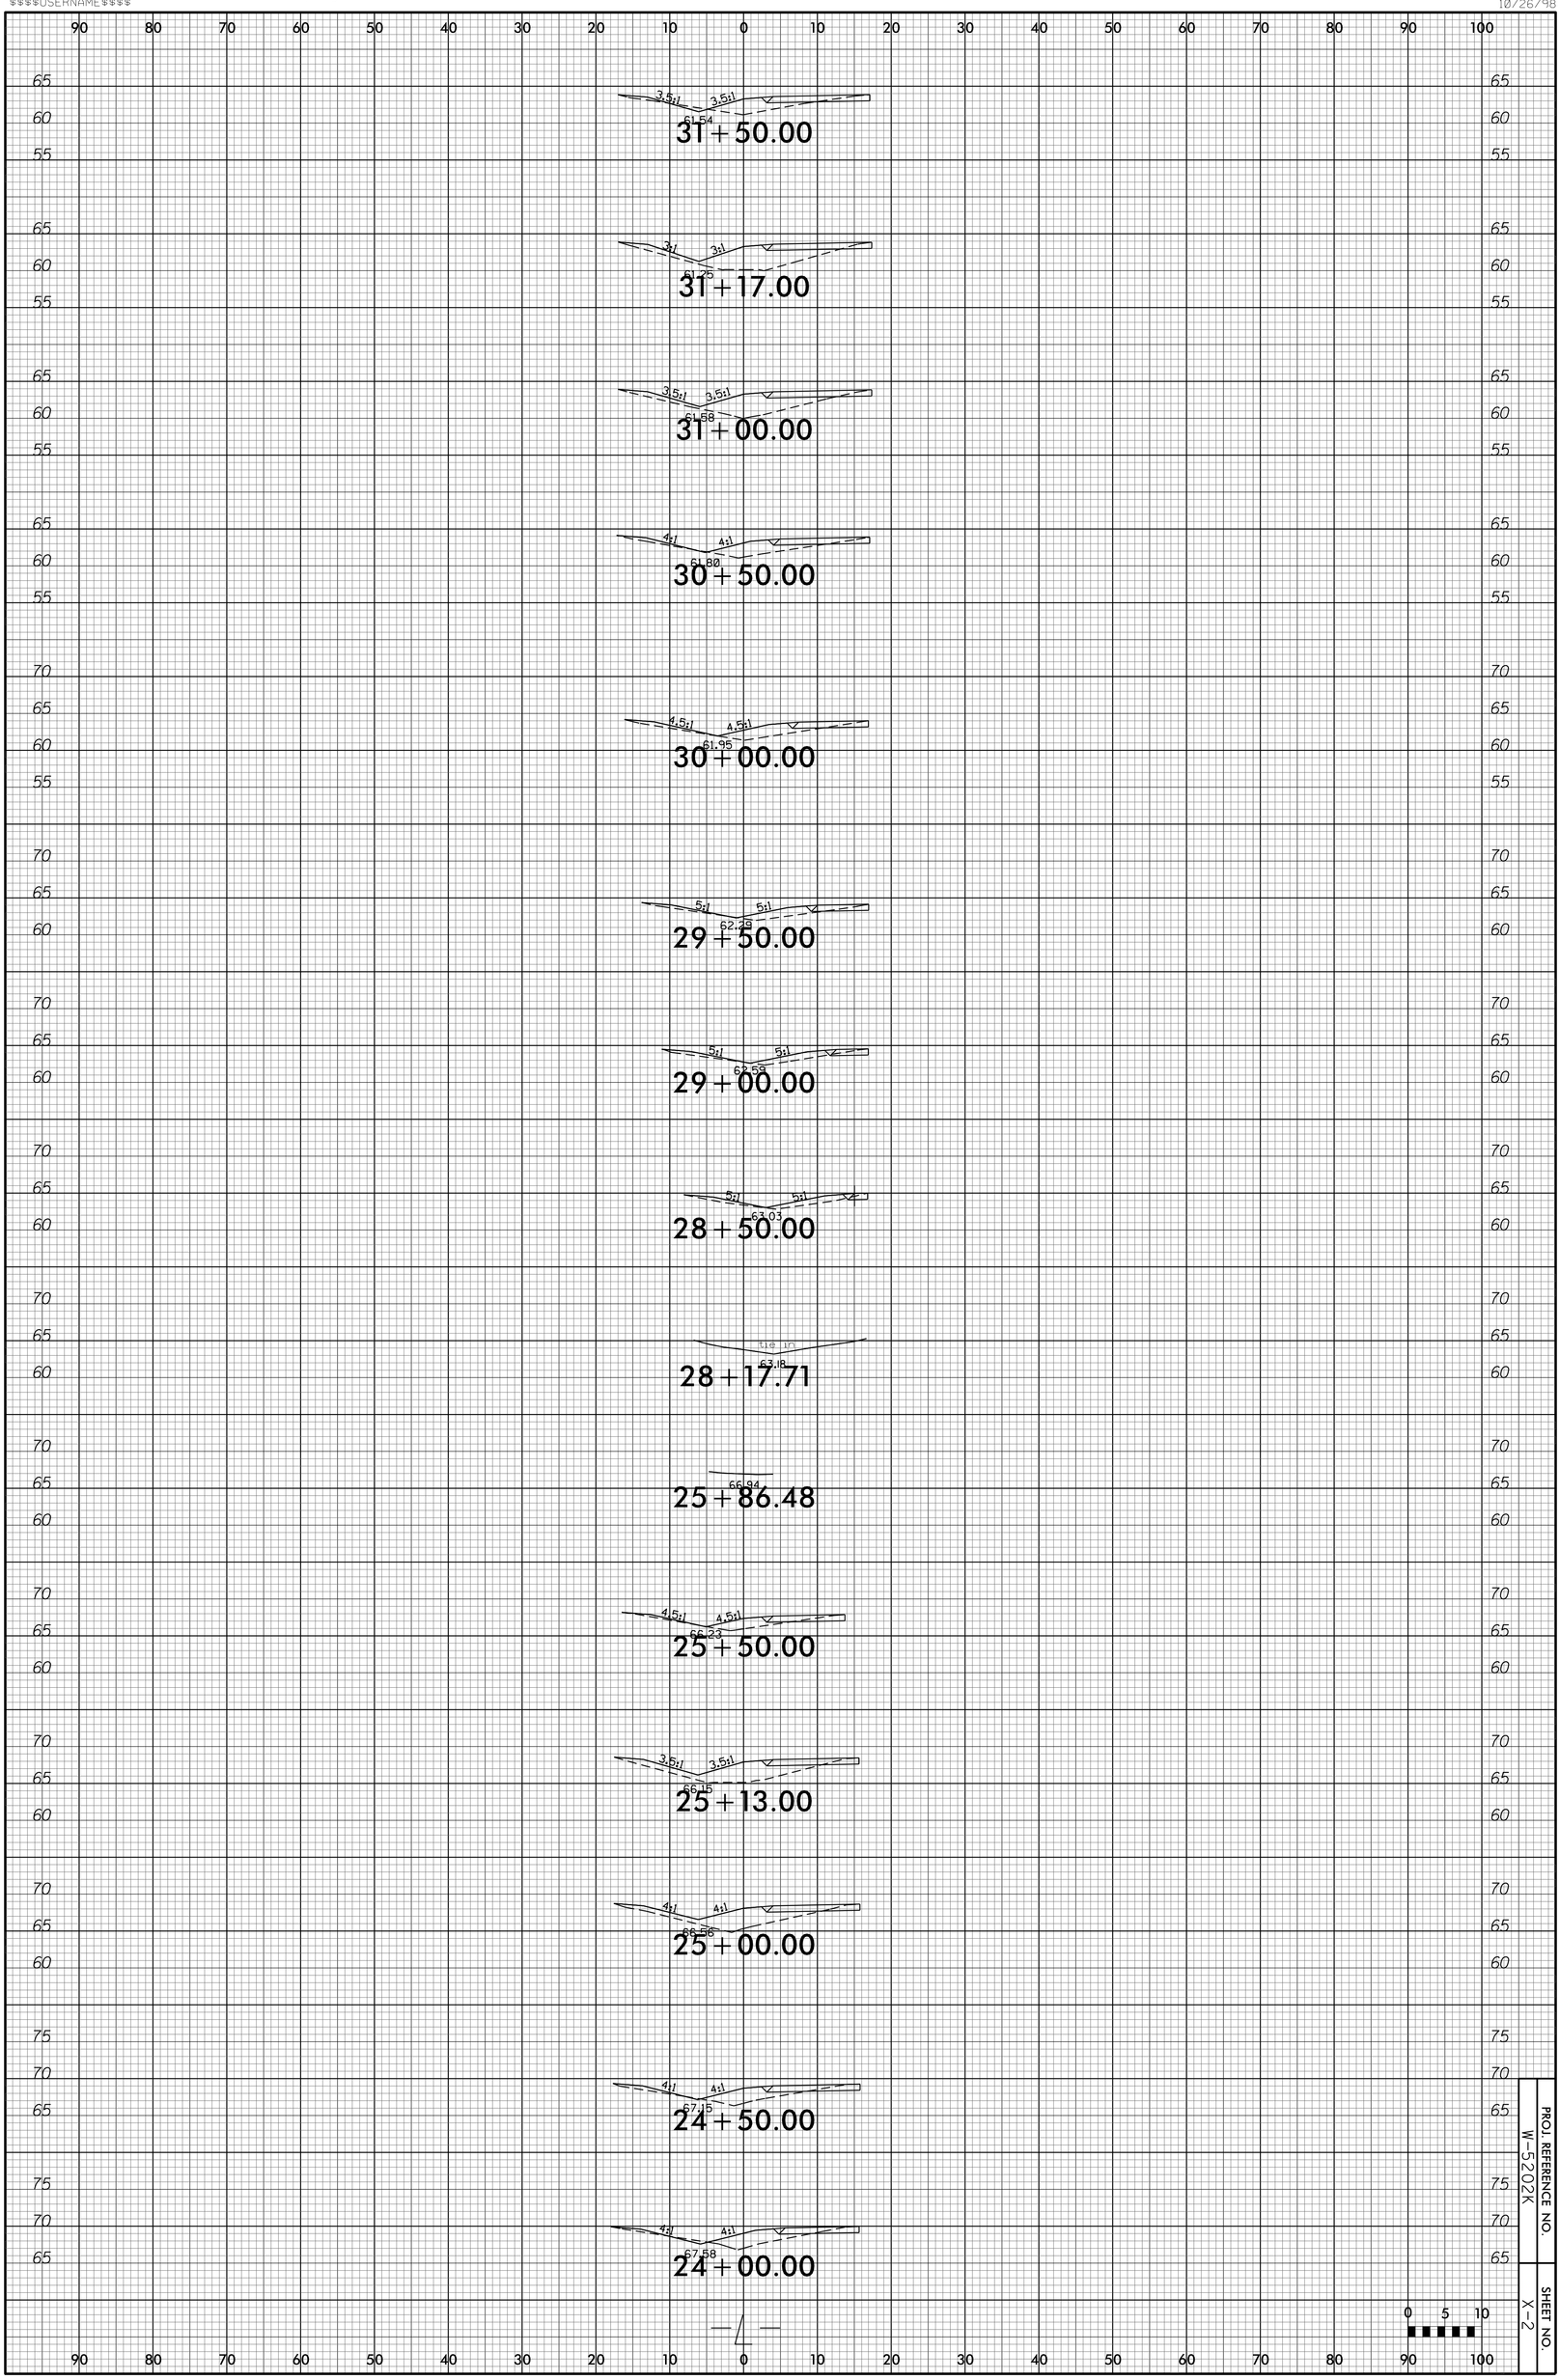
31+50.00
31+17.00
31+00.00
30+50.00
30+00.00
29+50.00
29+00.00
28+50.00
28+17.71
25+86.48
25+50.00
25+13.00
25+00.00
24+50.00
24+00.00
3.5:1
4:1
4.5:1
5:1
61.54
61.25
61.58
61.80
61.95
62.28
62.53
63.03
63.18
66.94
66.23
66.15
66.56
67.15
67.58
PROJ. REFERENCE NO.
W-5202K
SHEET NO.
X-2
0 5 10