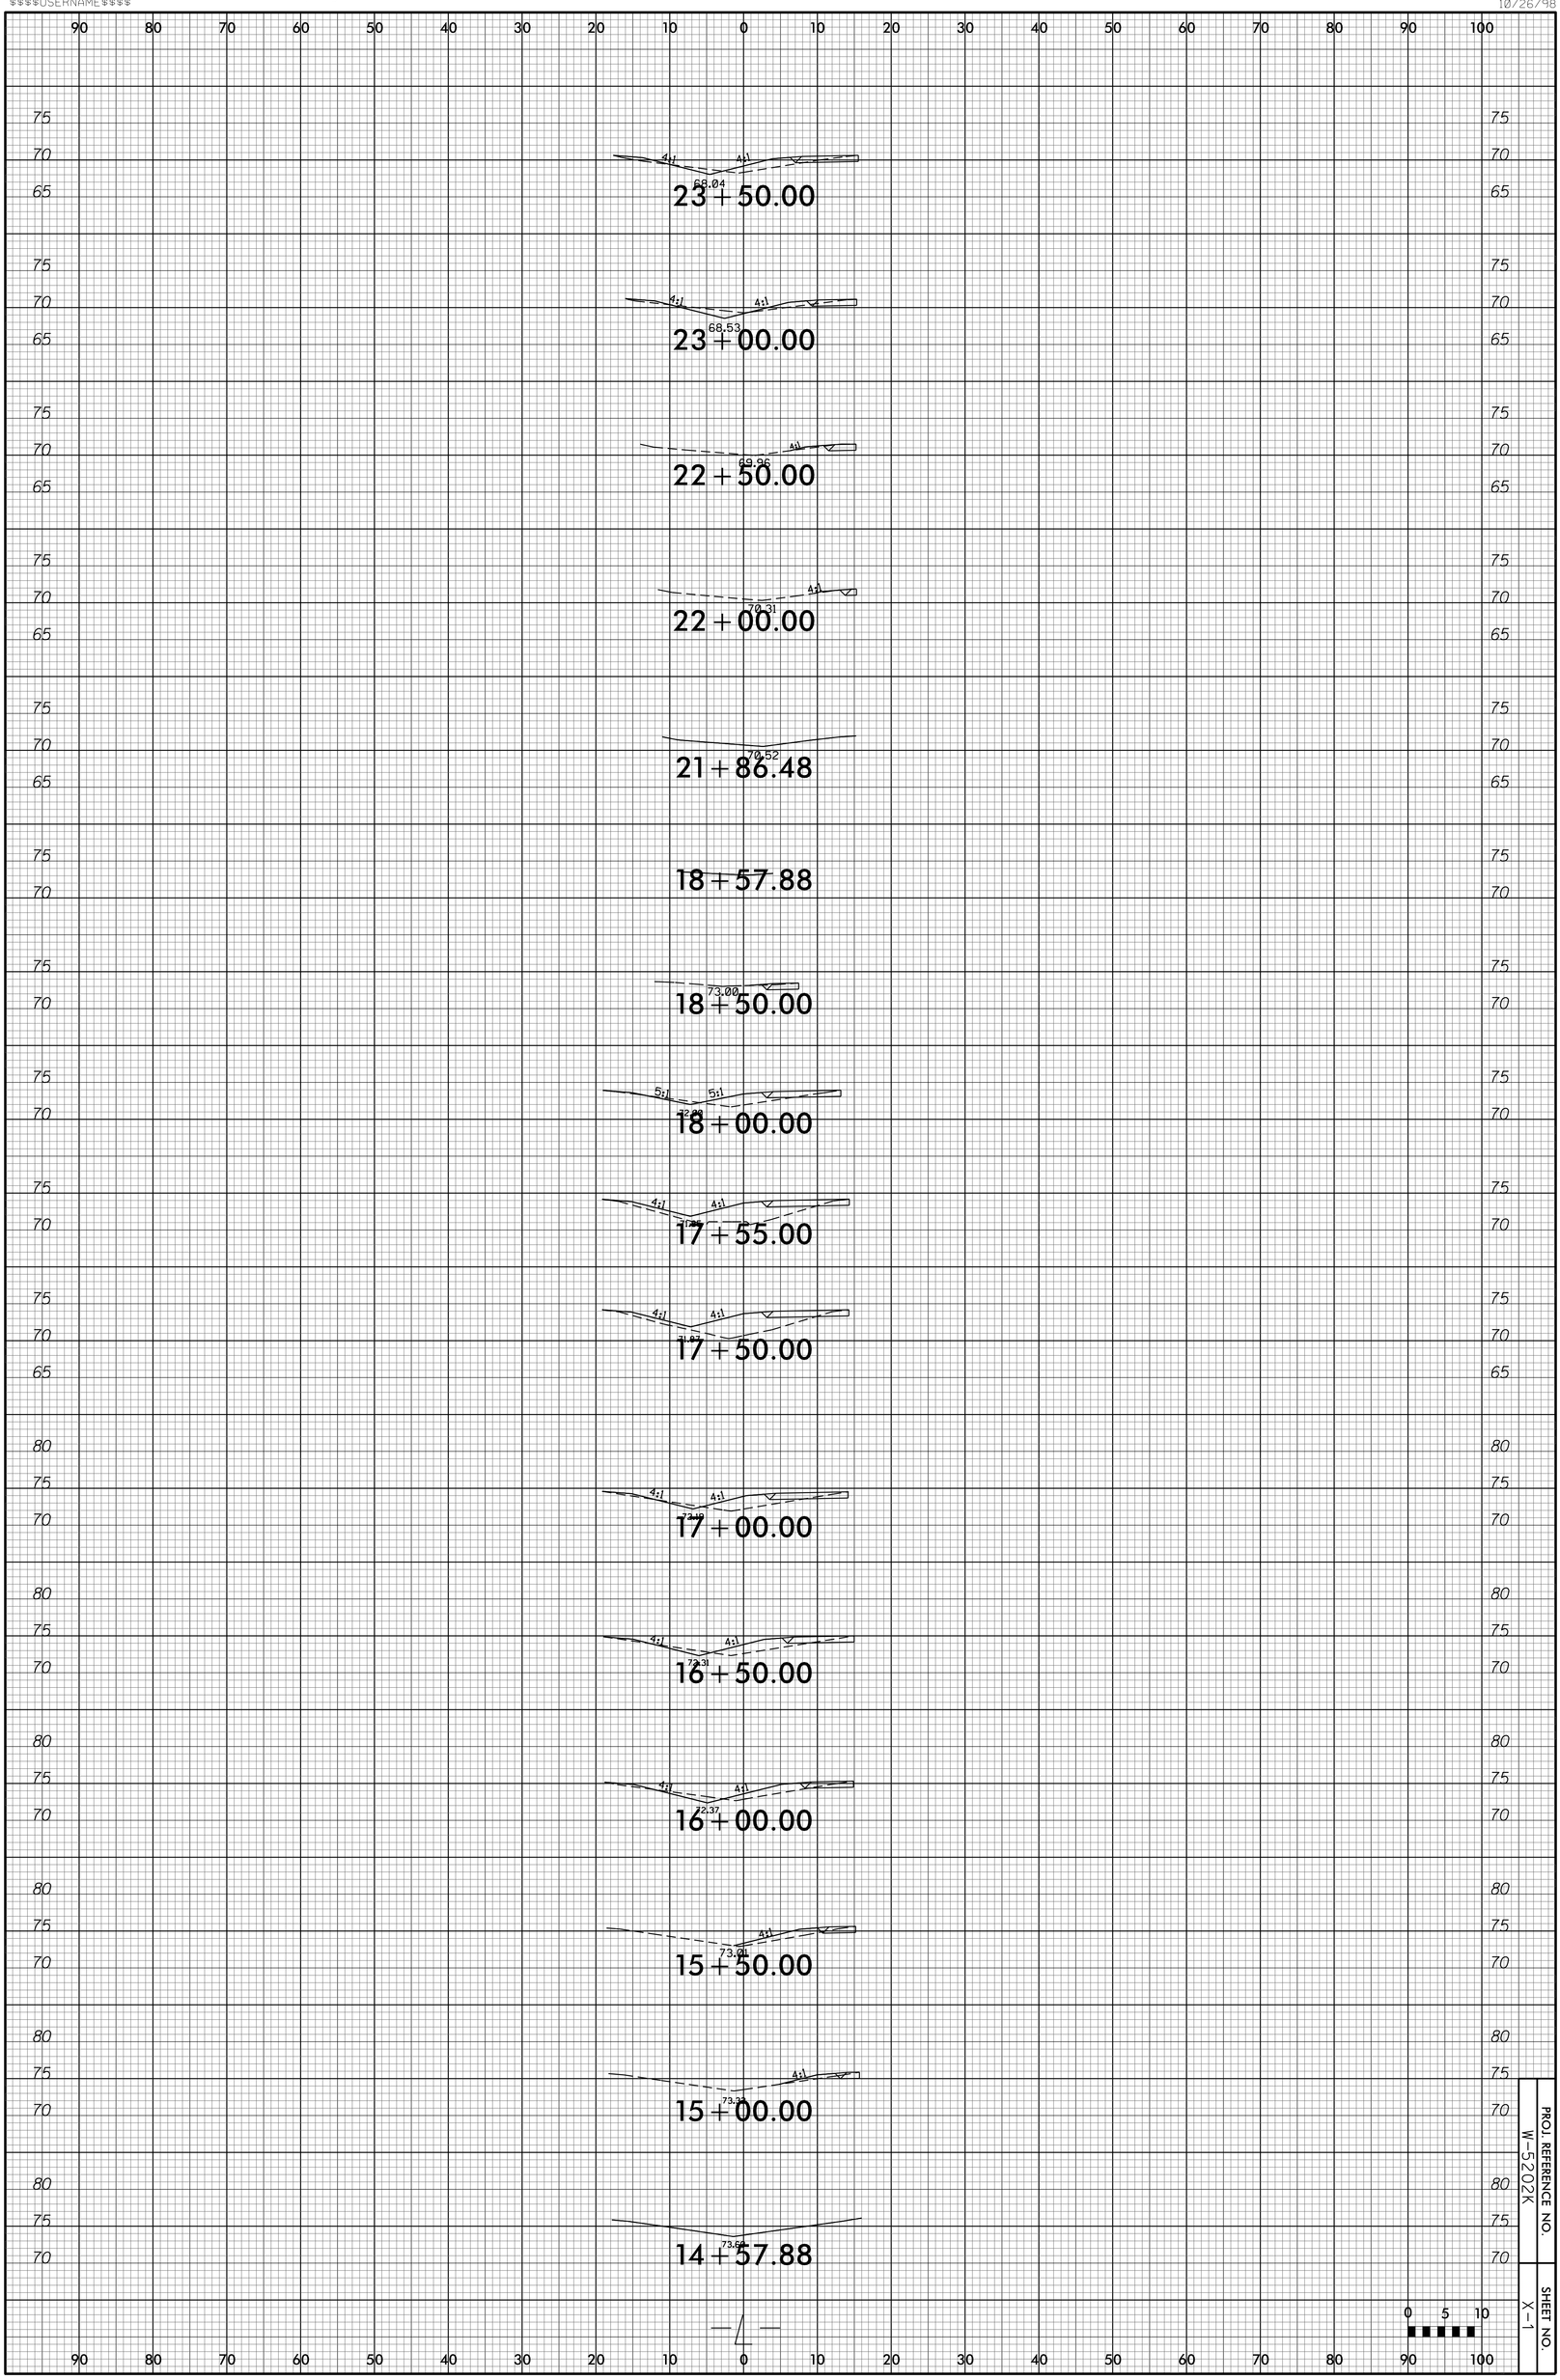

PROJ. REFERENCE NO. W-5202K

SHEET NO. X-1