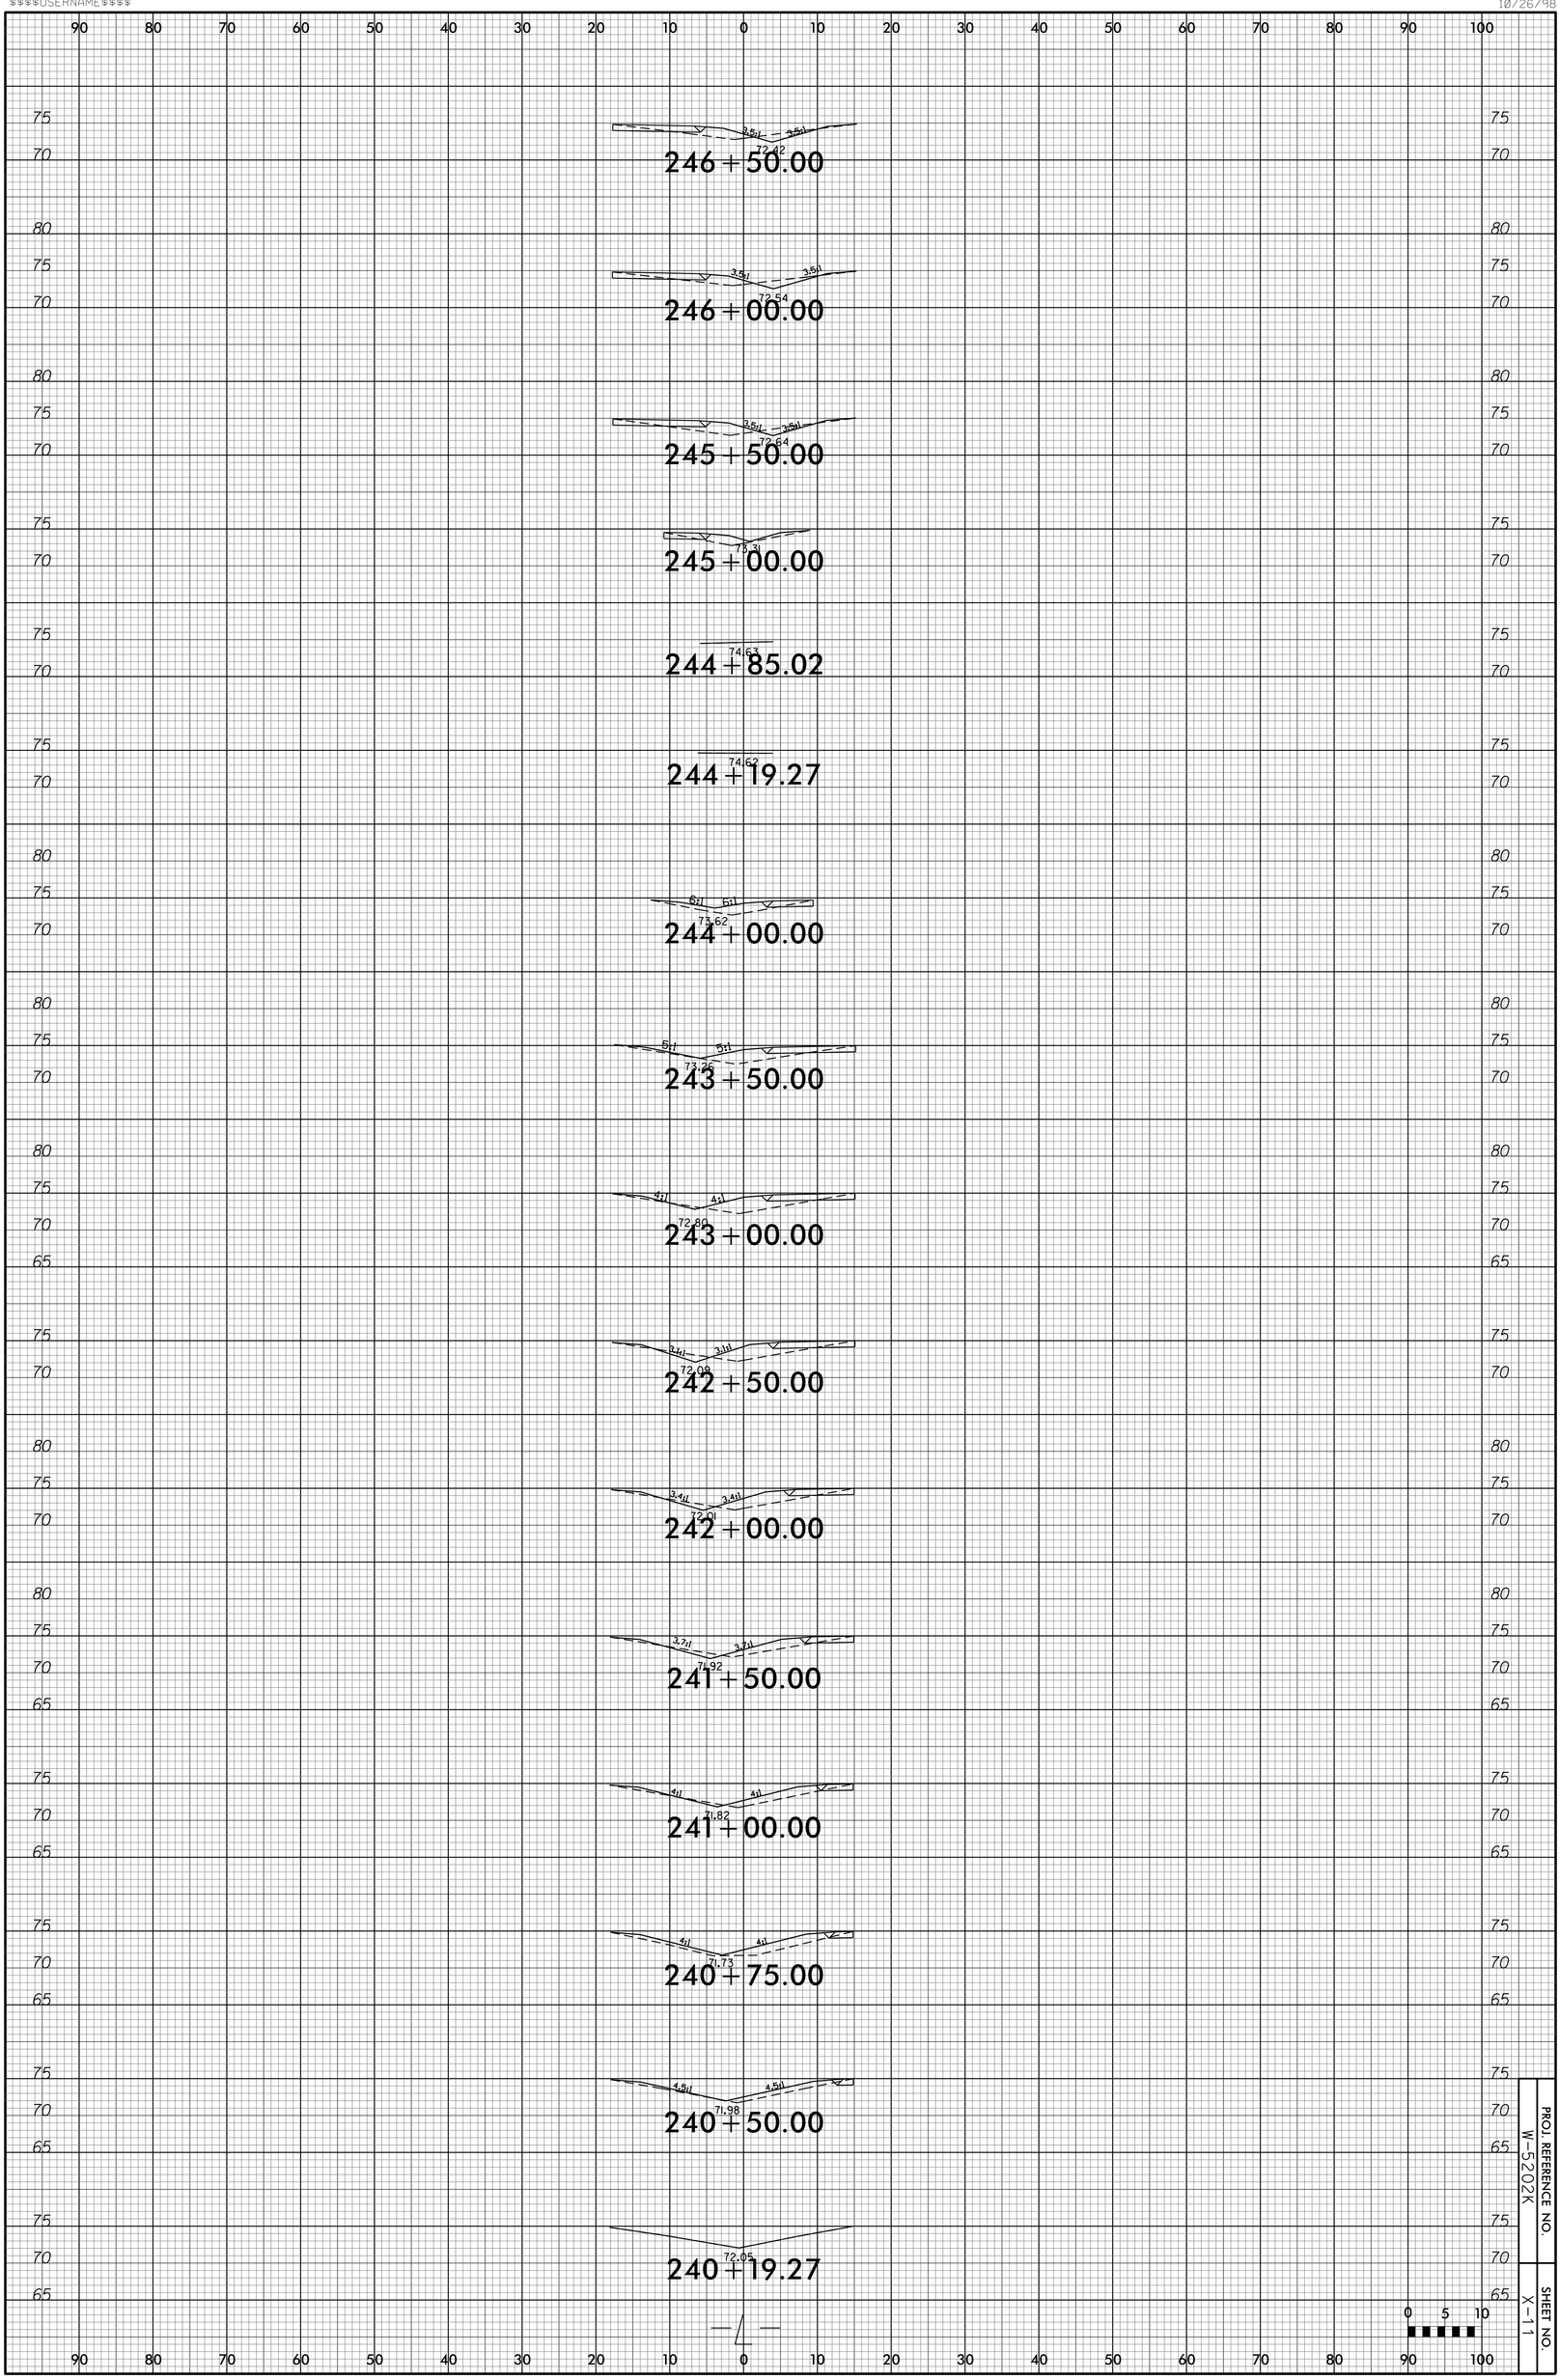
246+50.00
3.5:1
3.5:1
72.42
246+00.00
3.5:1
3.5:1
72.54
245+50.00
3.5:1
3.5:1
72.64
245+00.00
73.31
244+85.02
74.63
244+19.27
74.62
244+00.00
6:1
6:1
73.62
243+50.00
5:1
5:1
73.86
243+00.00
4:1
4:1
72.80
242+50.00
3.1:1
3.1:1
72.98
242+00.00
3.4:1
3.4:1
72.41
241+50.00
3.7:1
3.7:1
71.92
241+00.00
4:1
4:1
71.82
240+75.00
4:1
4:1
71.73
240+50.00
4.5:1
4.5:1
71.98
240+19.27
72.05
0 5 10
PROJ. REFERENCE NO.
W-5202K
SHEET NO.
X-11