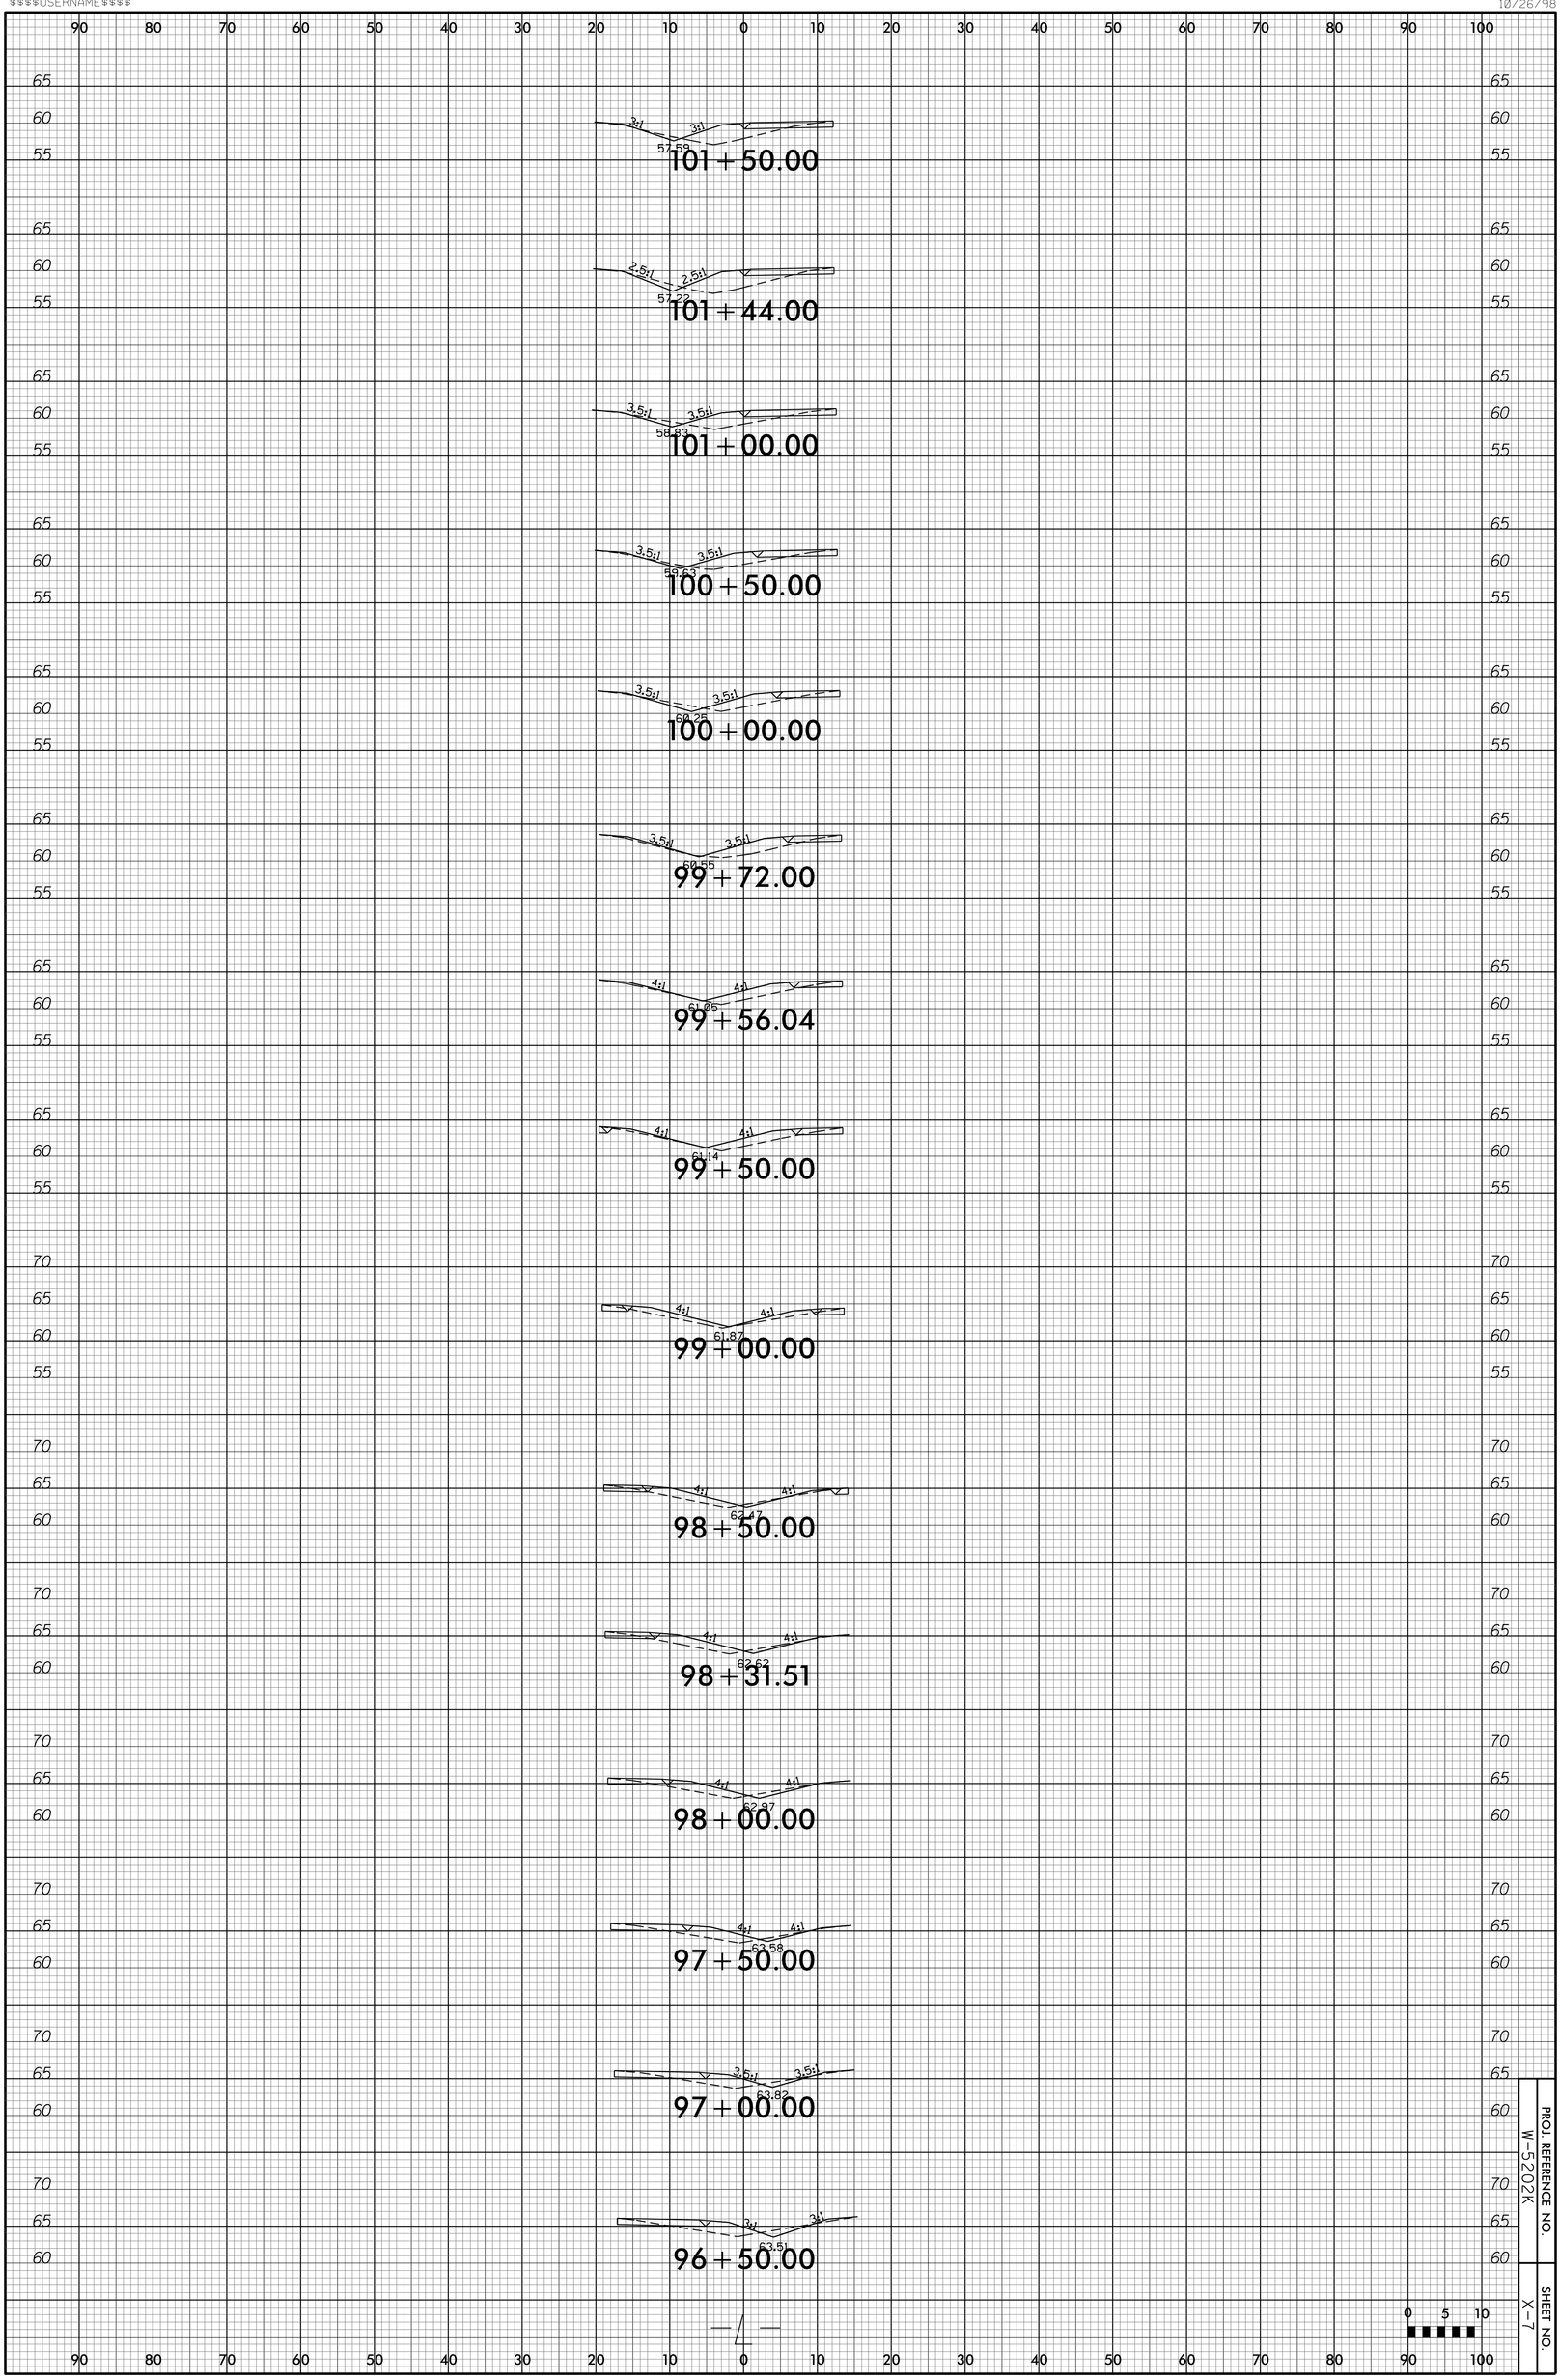
101 + 50.00
101 + 44.00
101 + 00.00
100 + 50.00
100 + 00.00
99 + 72.00
99 + 56.04
99 + 50.00
99 + 00.00
98 + 50.00
98 + 31.51
98 + 00.00
97 + 50.00
97 + 00.00
96 + 50.00
PROJ. REFERENCE NO.
W-5202K
SHEET NO.
X-7