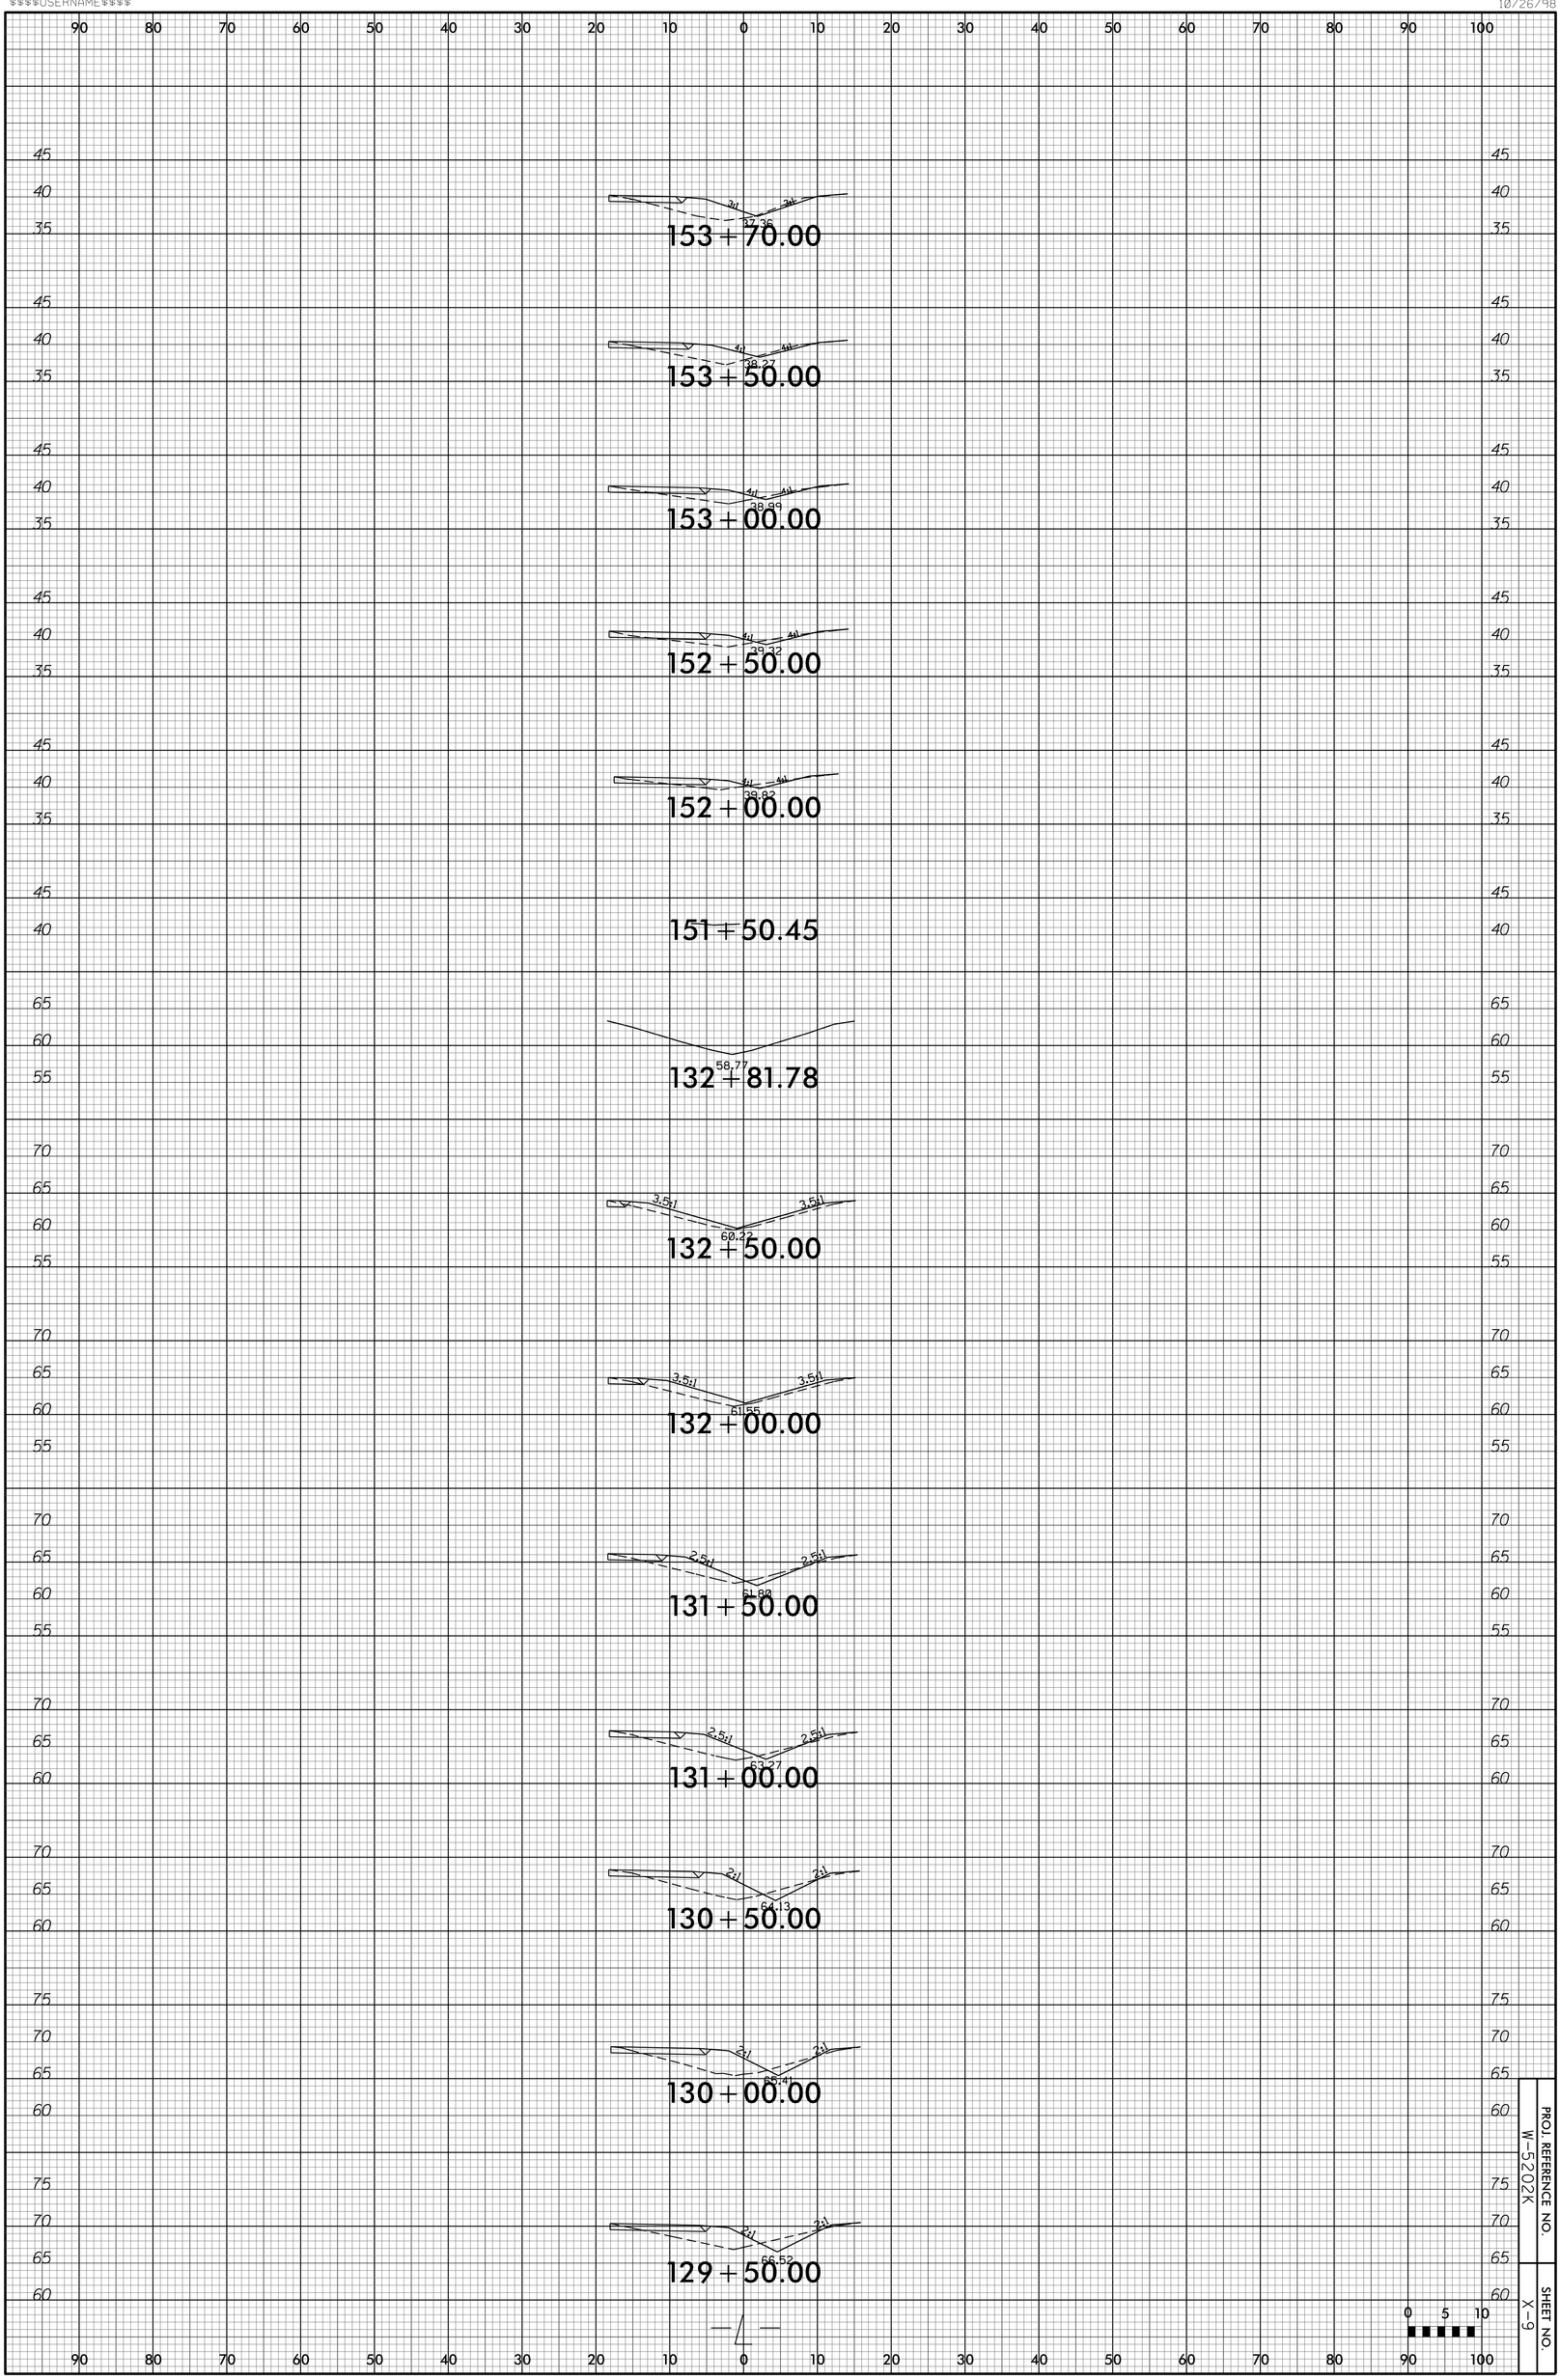
153+70.00
153+50.00
153+00.00
152+50.00
152+00.00
151+50.45
132+81.78
132+50.00
132+00.00
131+50.00
131+00.00
130+50.00
130+00.00
129+50.00
PROJ. REFERENCE NO.
W-5202K
SHEET NO.
X-9