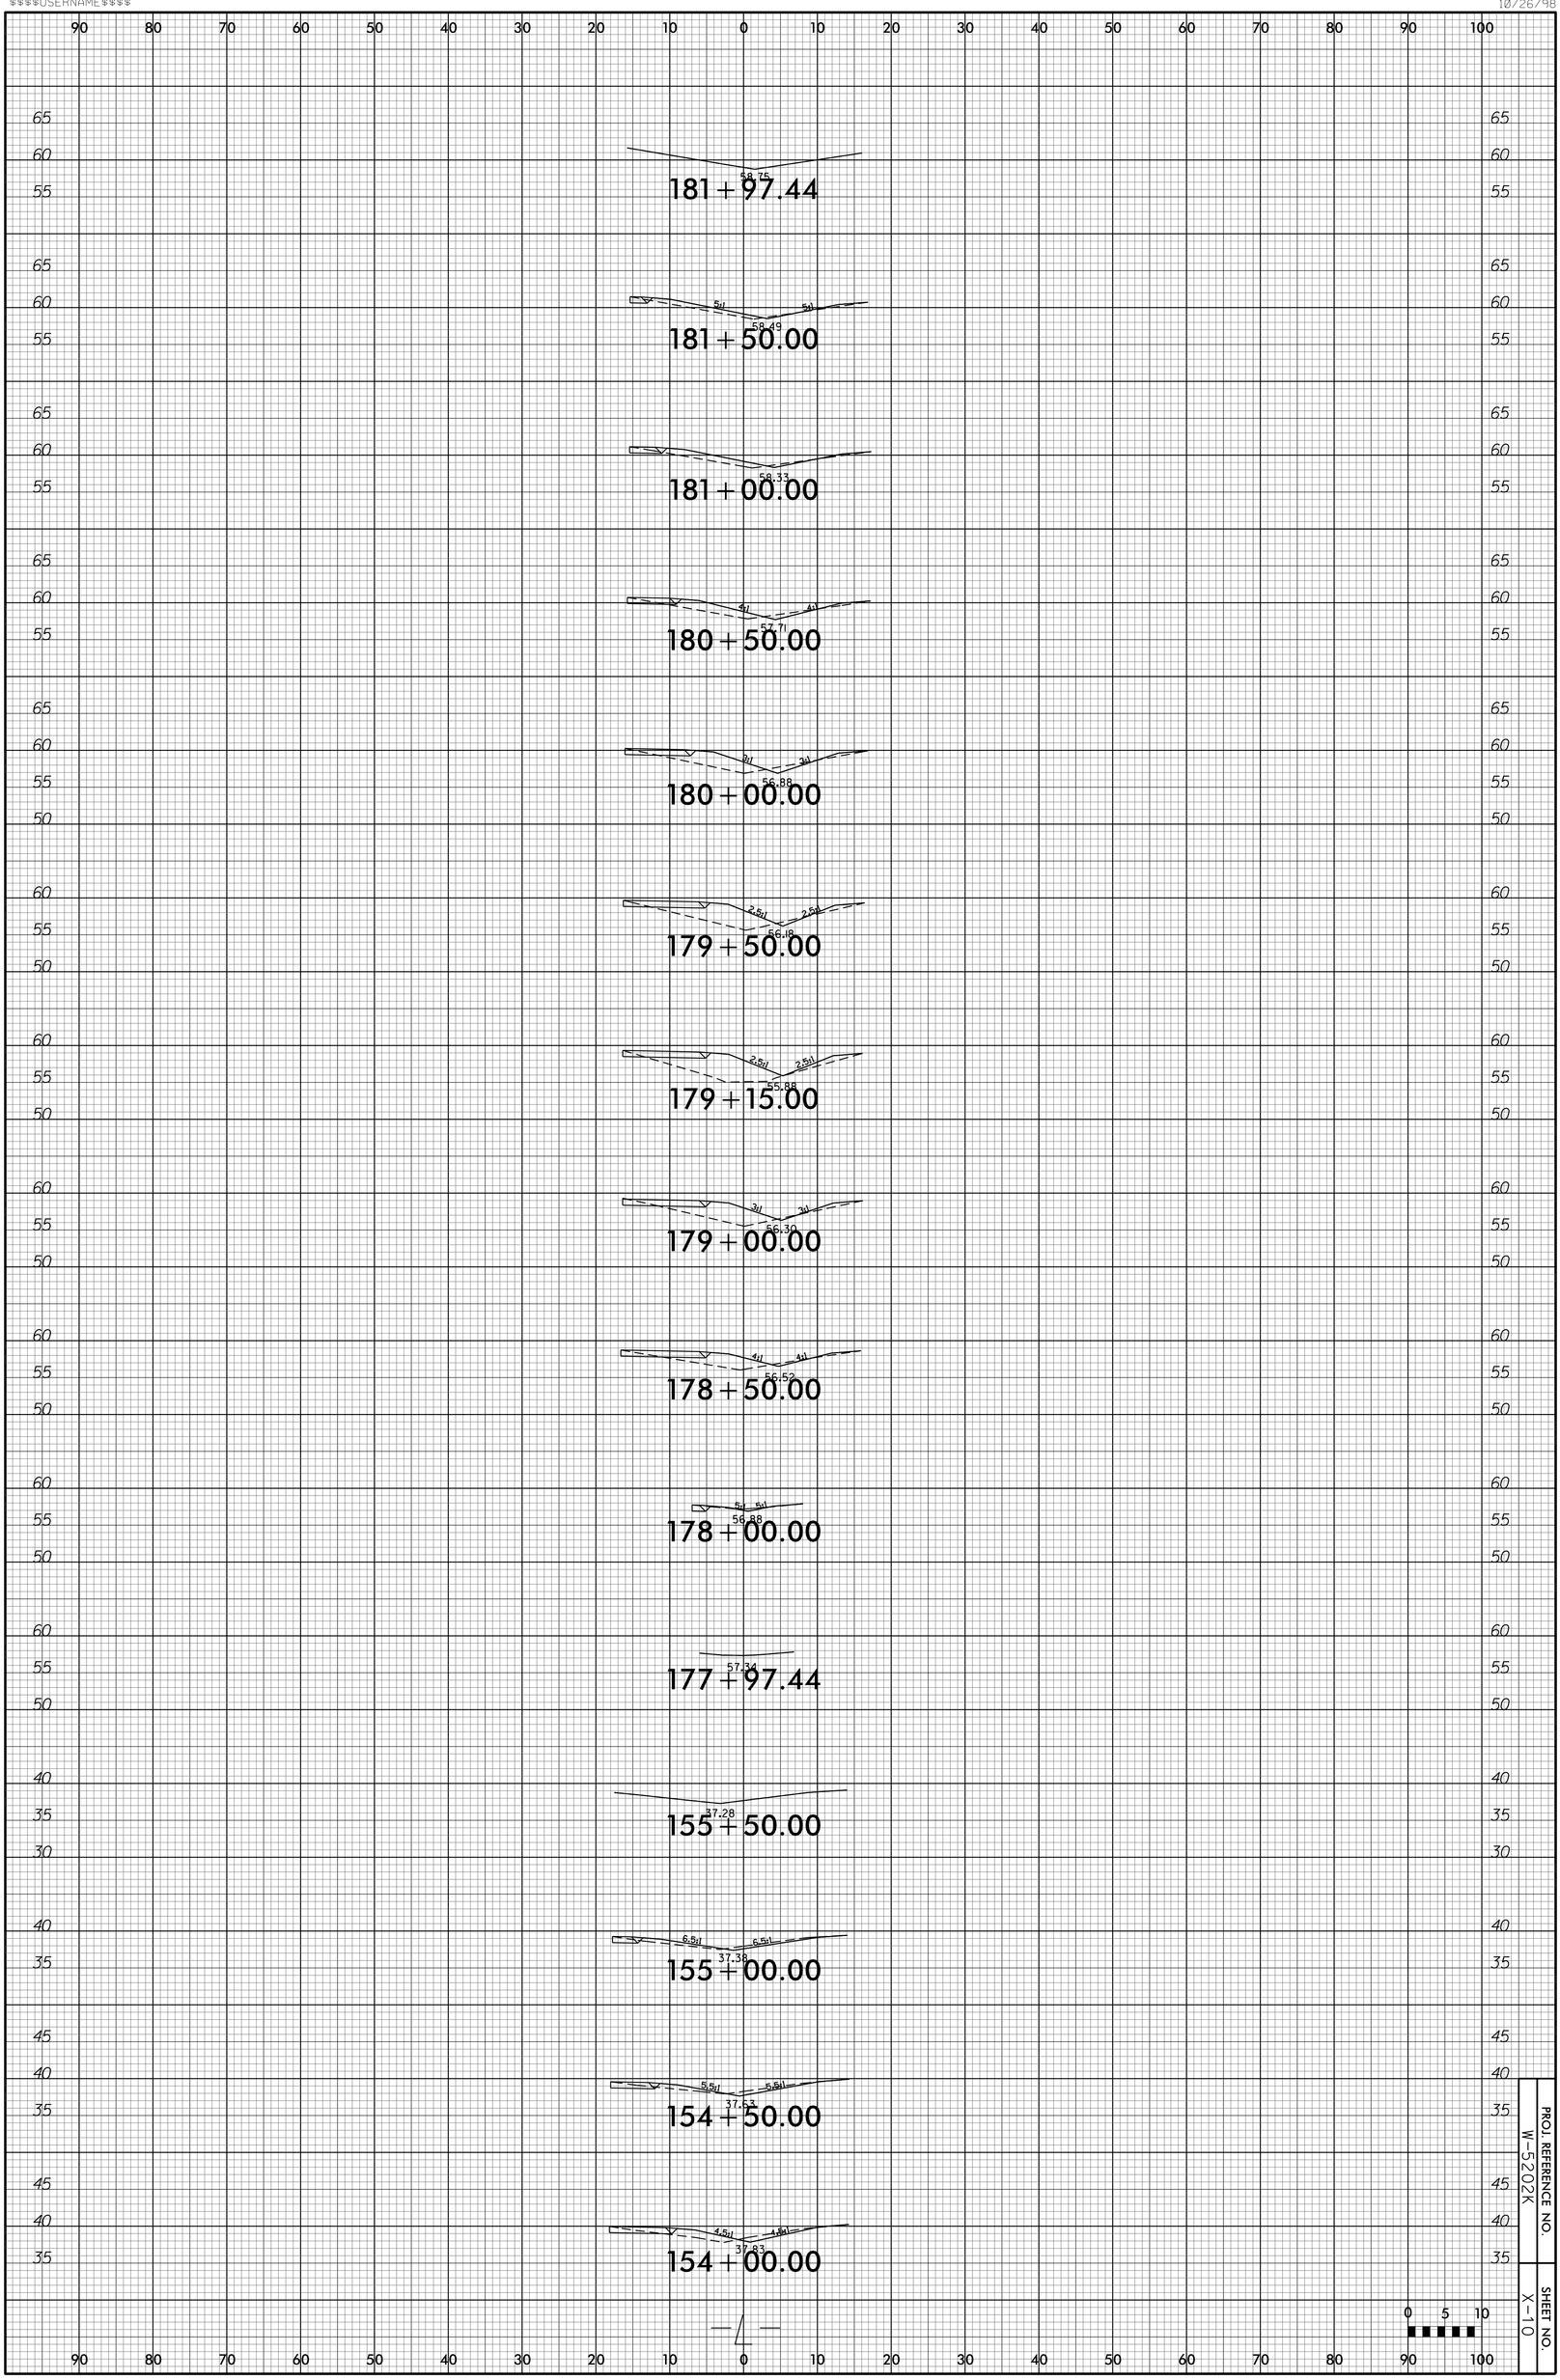
181 + 97.44
58.75
181 + 50.00
5:1
5:1
58.49
181 + 00.00
58.33
180 + 50.00
4:1
4:1
57.71
180 + 00.00
3:1
3:1
56.88
179 + 50.00
2.5:1
2.5:1
56.18
179 + 15.00
2.5:1
2.5:1
55.88
179 + 00.00
3:1
3:1
56.30
178 + 50.00
4:1
4:1
56.52
178 + 00.00
5:1
5:1
56.88
177 + 97.44
57.34
155 + 50.00
37.28
155 + 00.00
6.5:1
6.5:1
37.38
154 + 50.00
5.5:1
5.5:1
37.63
154 + 00.00
4.5:1
4.5:1
37.63
0 5 10
PROJ. REFERENCE NO.
W-5202K
SHEET NO.
X-10