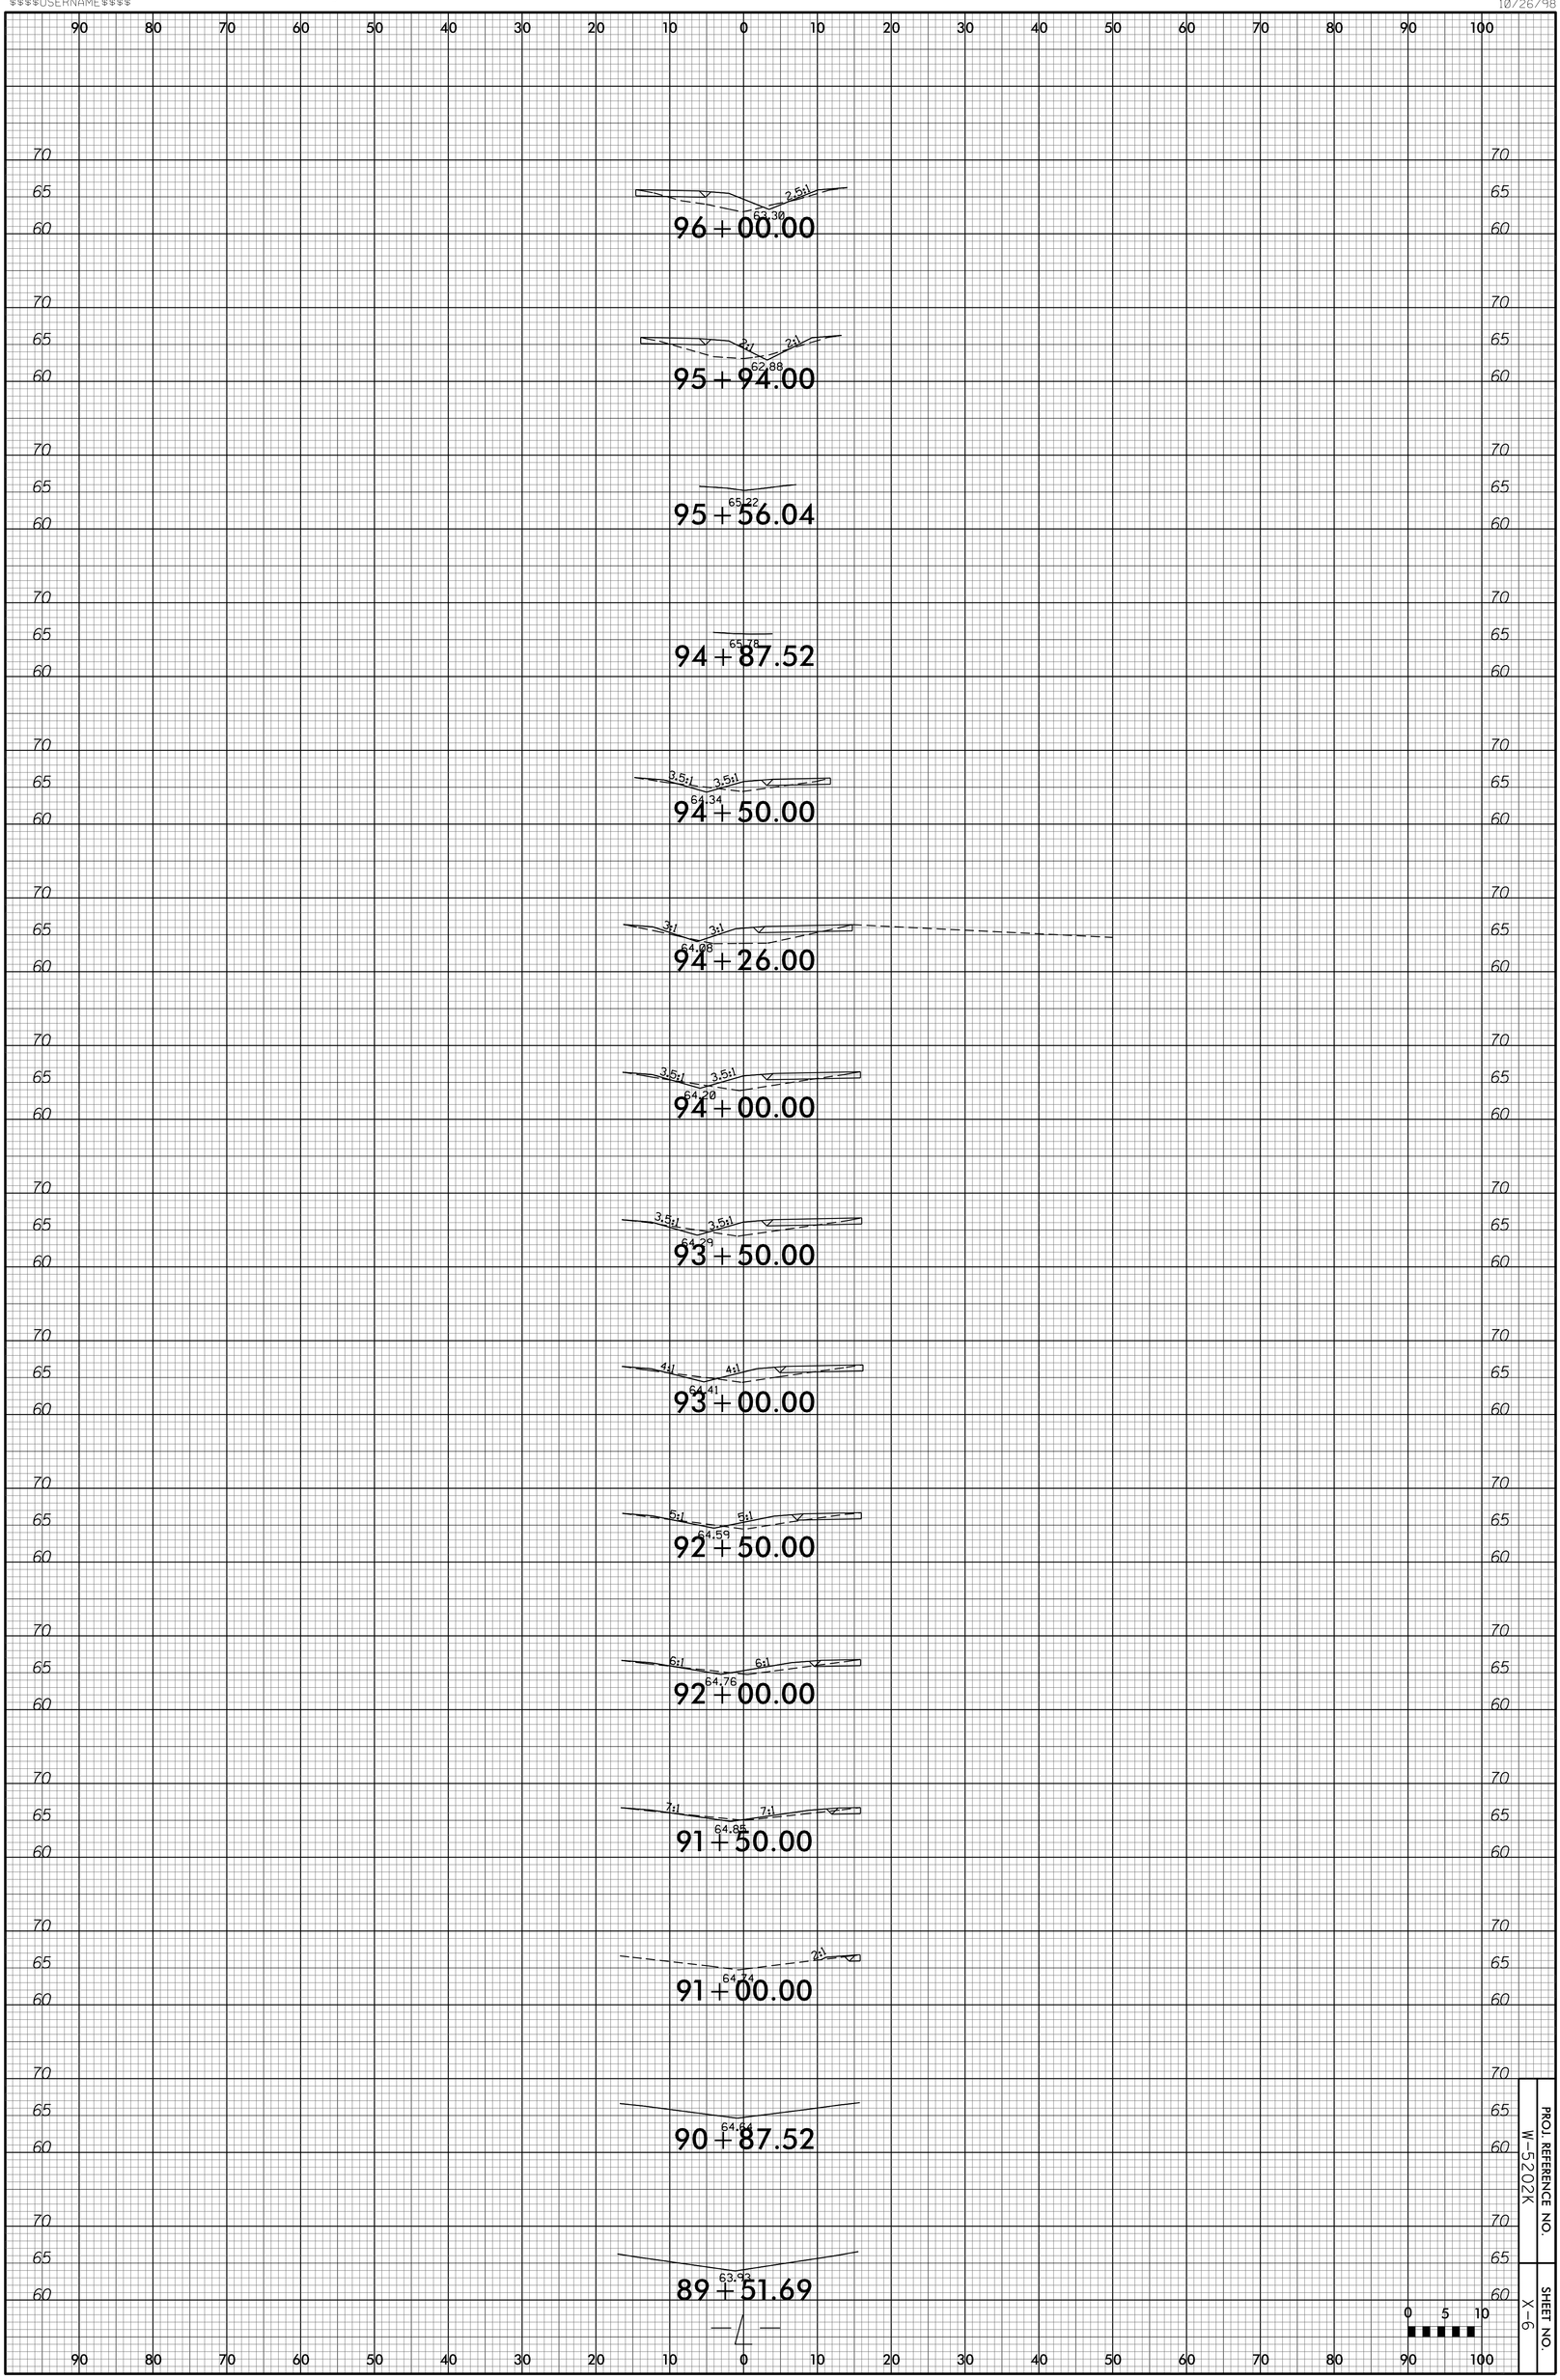
96+00.00
2.5:1
63.30
95+94.00
2:1
2:1
62.88
95+56.04
65.22
94+87.52
65.78
94+50.00
3.5:1
3.5:1
64.34
94+26.00
3:1
3:1
64.08
94+00.00
3.5:1
3.5:1
64.20
93+50.00
3.5:1
3.5:1
64.29
93+00.00
4:1
4:1
64.41
92+50.00
5:1
5:1
64.59
92+00.00
6:1
6:1
64.76
91+50.00
7:1
7:1
64.85
91+00.00
2:1
64.74
90+87.52
64.64
89+51.69
63.92
PROJ. REFERENCE NO.
W-5202K
SHEET NO.
X-6