0 2.5 5	PROJ. REFERENCE NO.	SHEET NO.
	R-5816	X-2

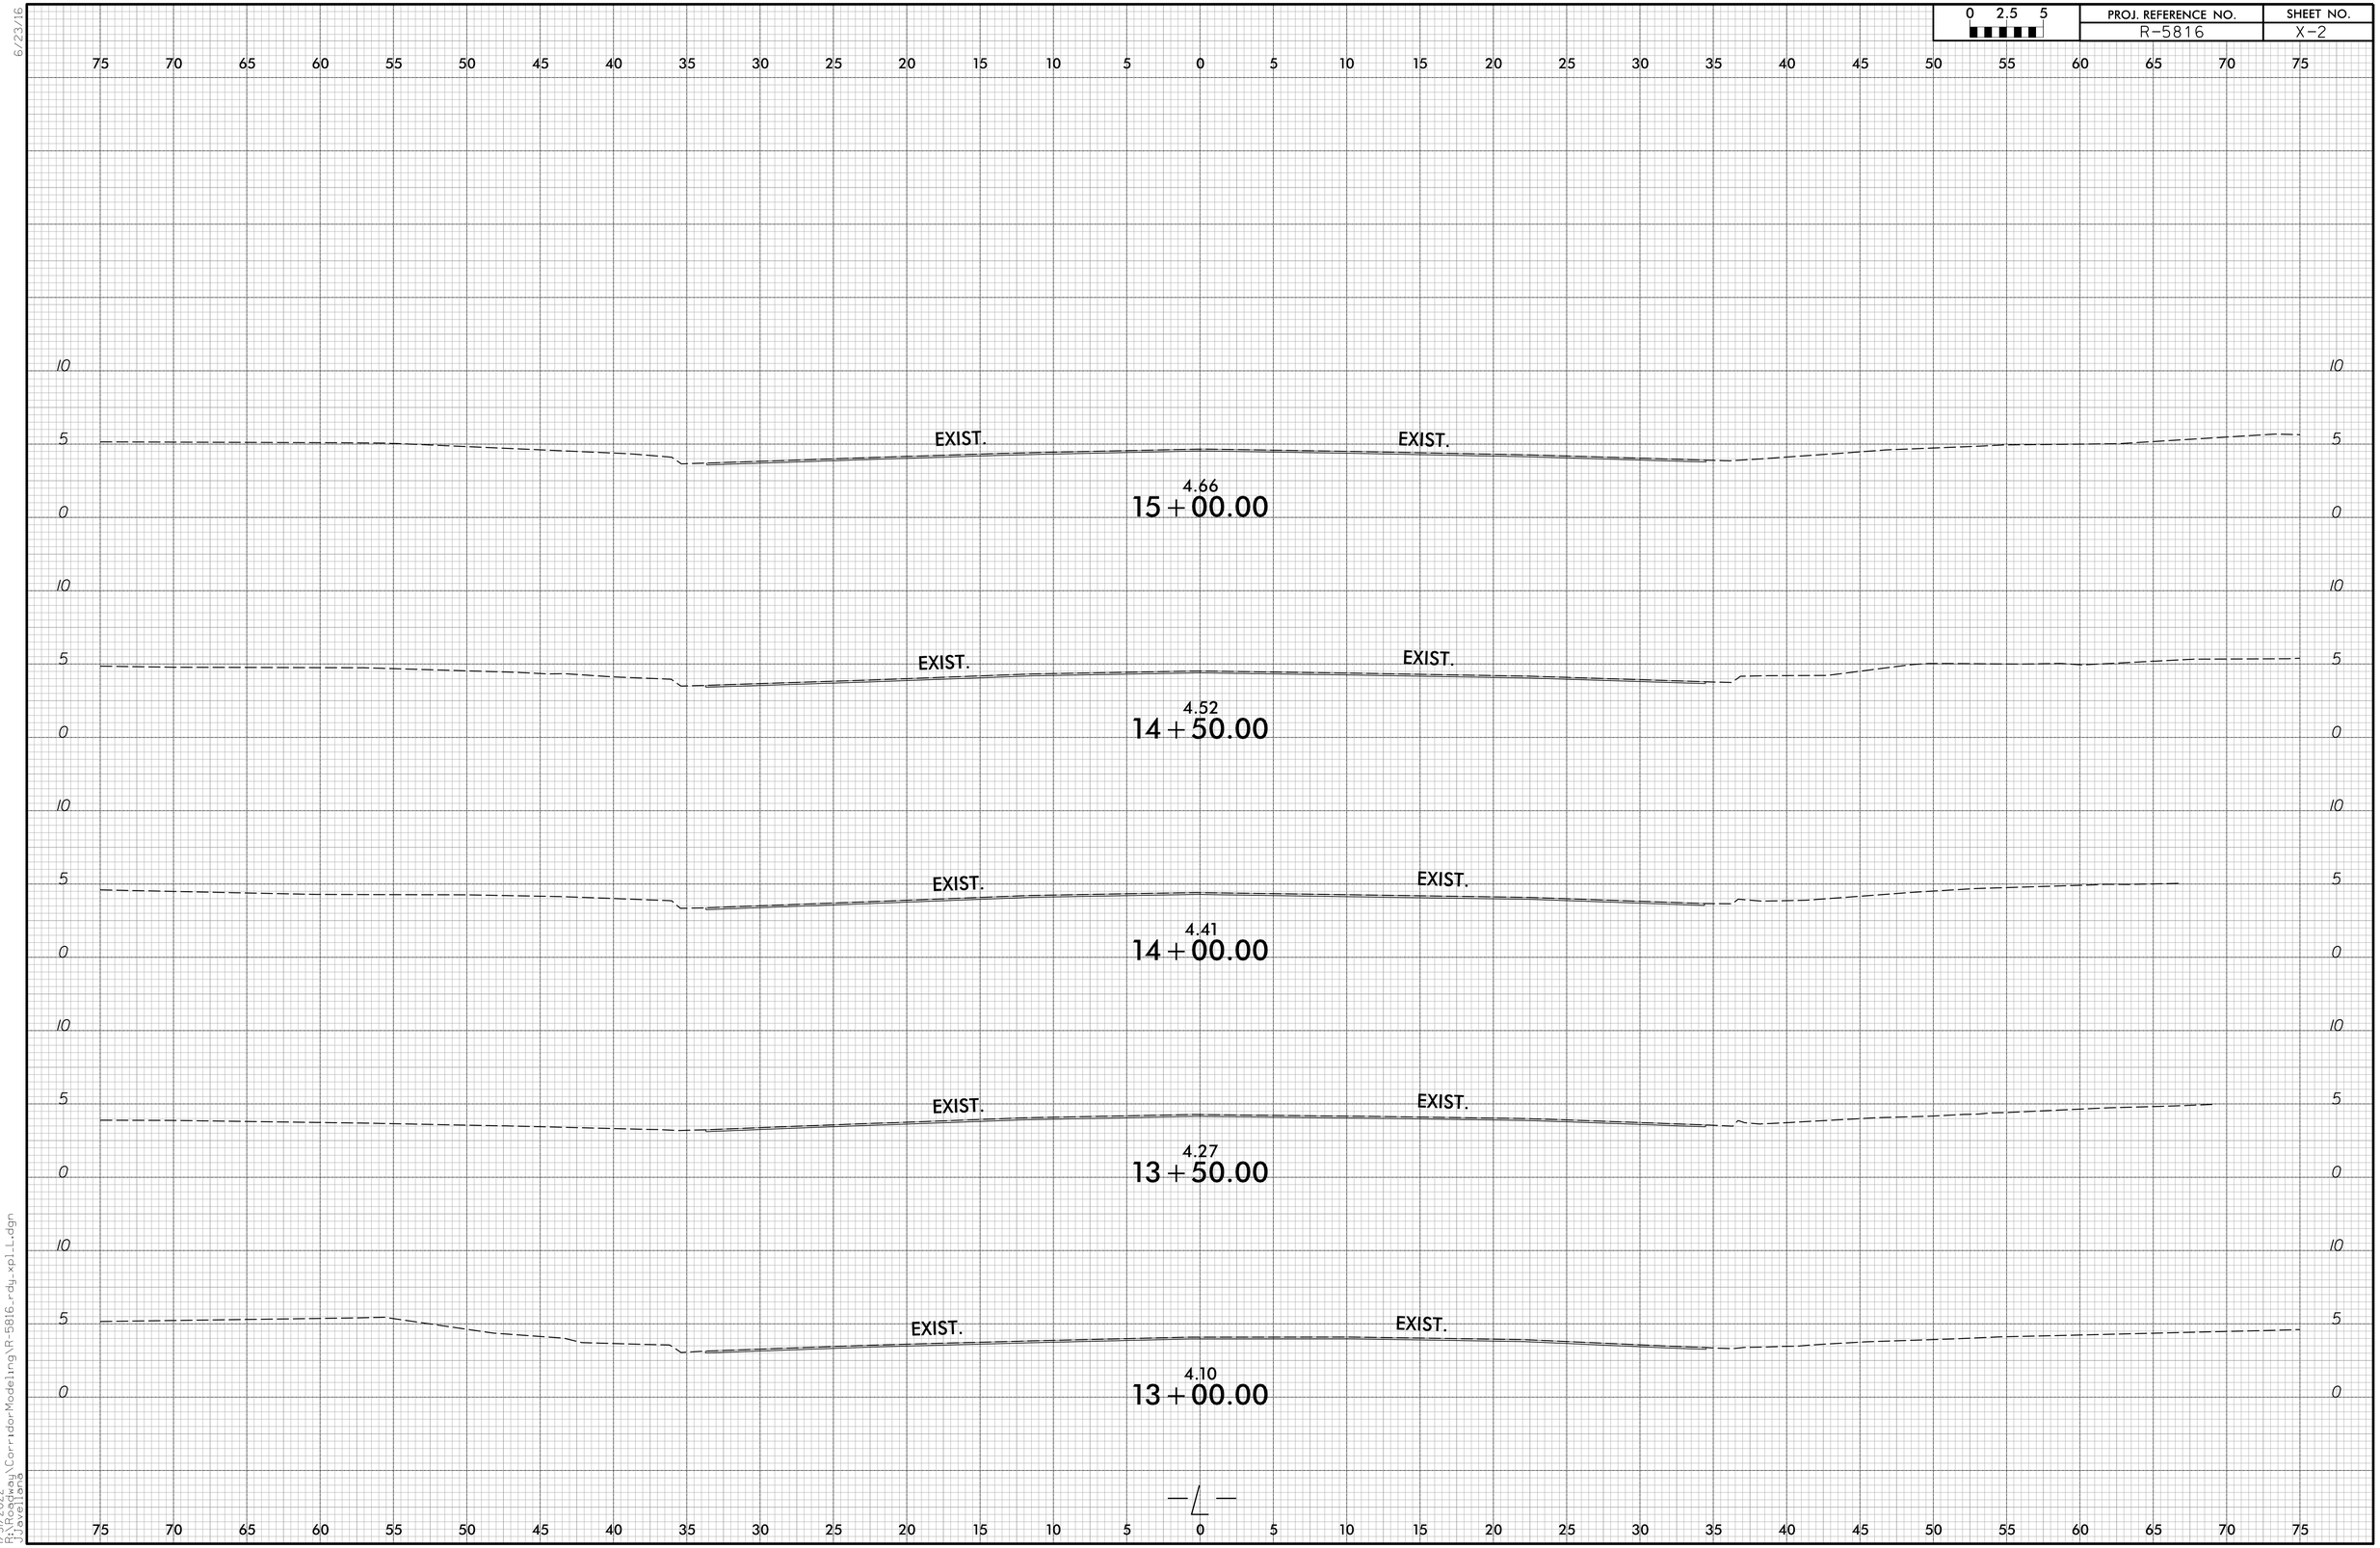

6/23/16

1/31/2022
R:\Roadway\Corridor Modeling\R-5816_rdy_xpl_L.dgn
JJavellana